Voorgevel

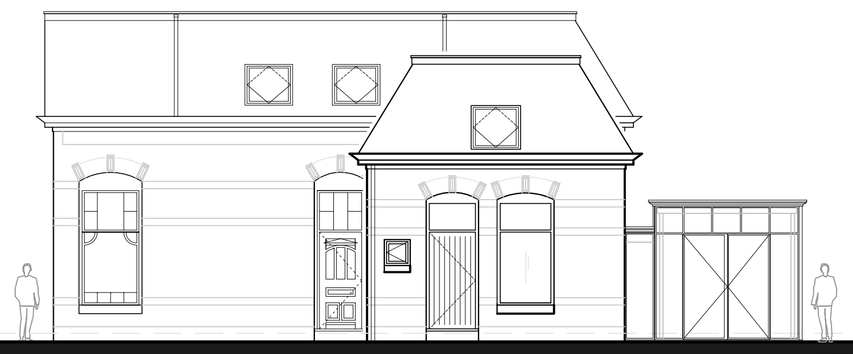

Rechter zijgevel

Achtergevel

Linker zijgevel

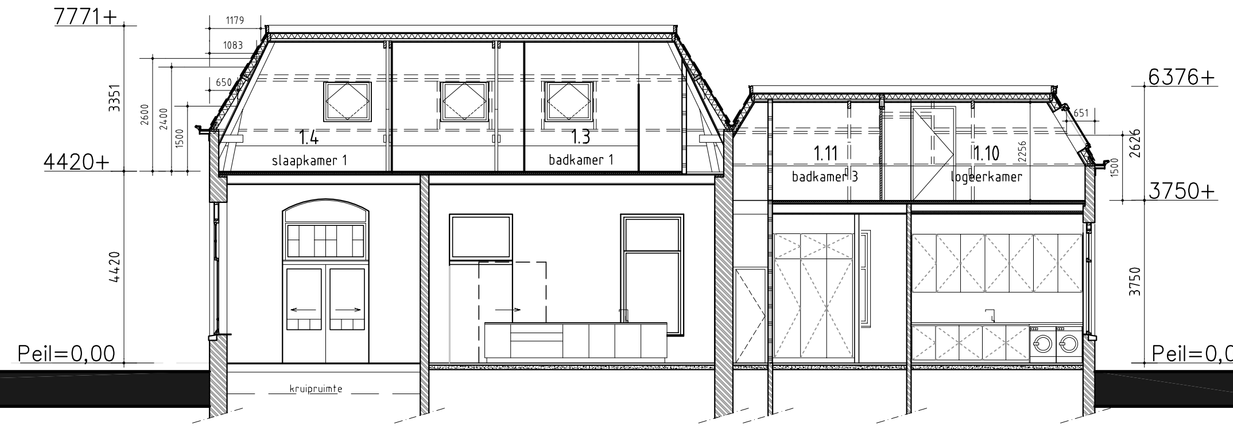

Doorsnede A–A

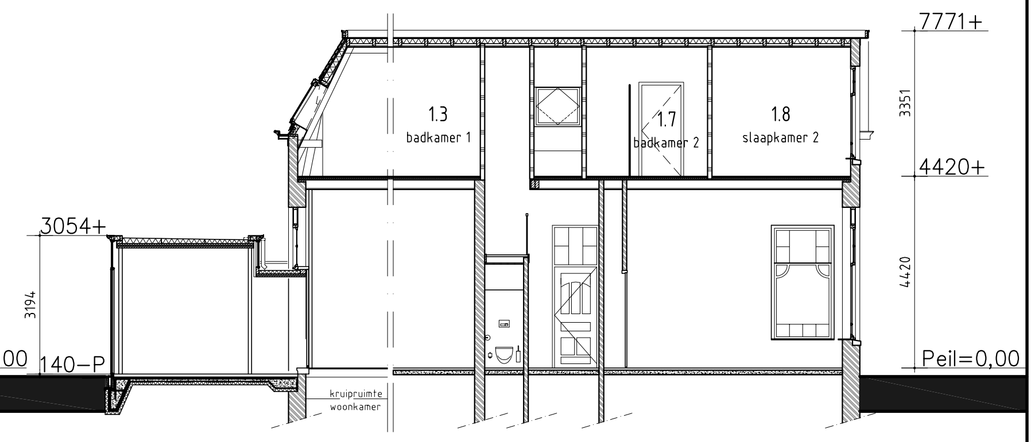

Doorsnede B–B

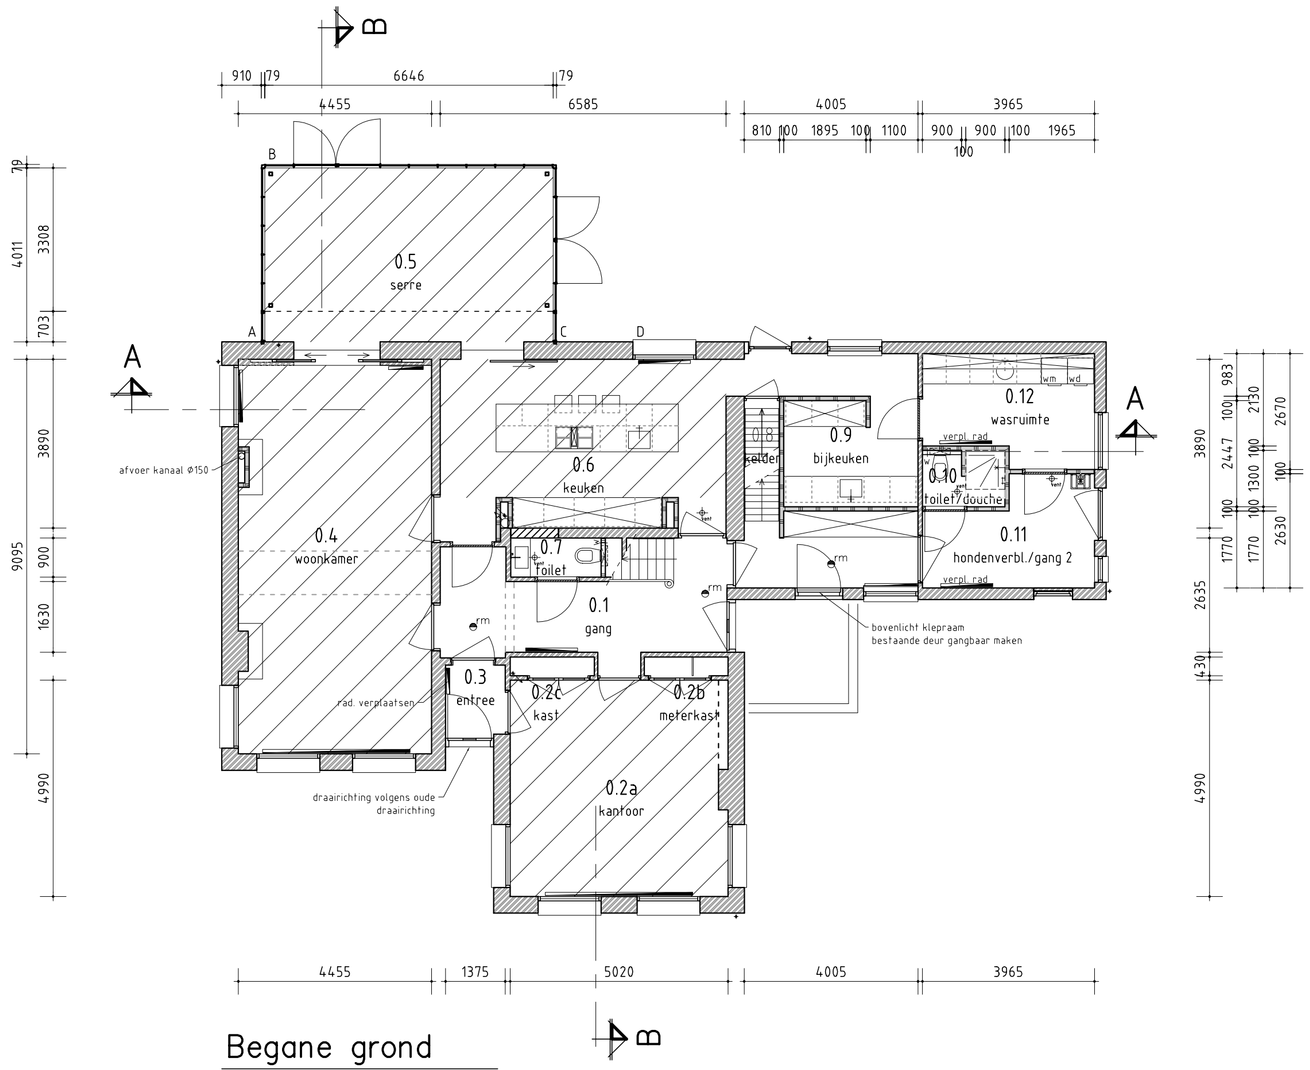

Begane grond

verblijfsgebied

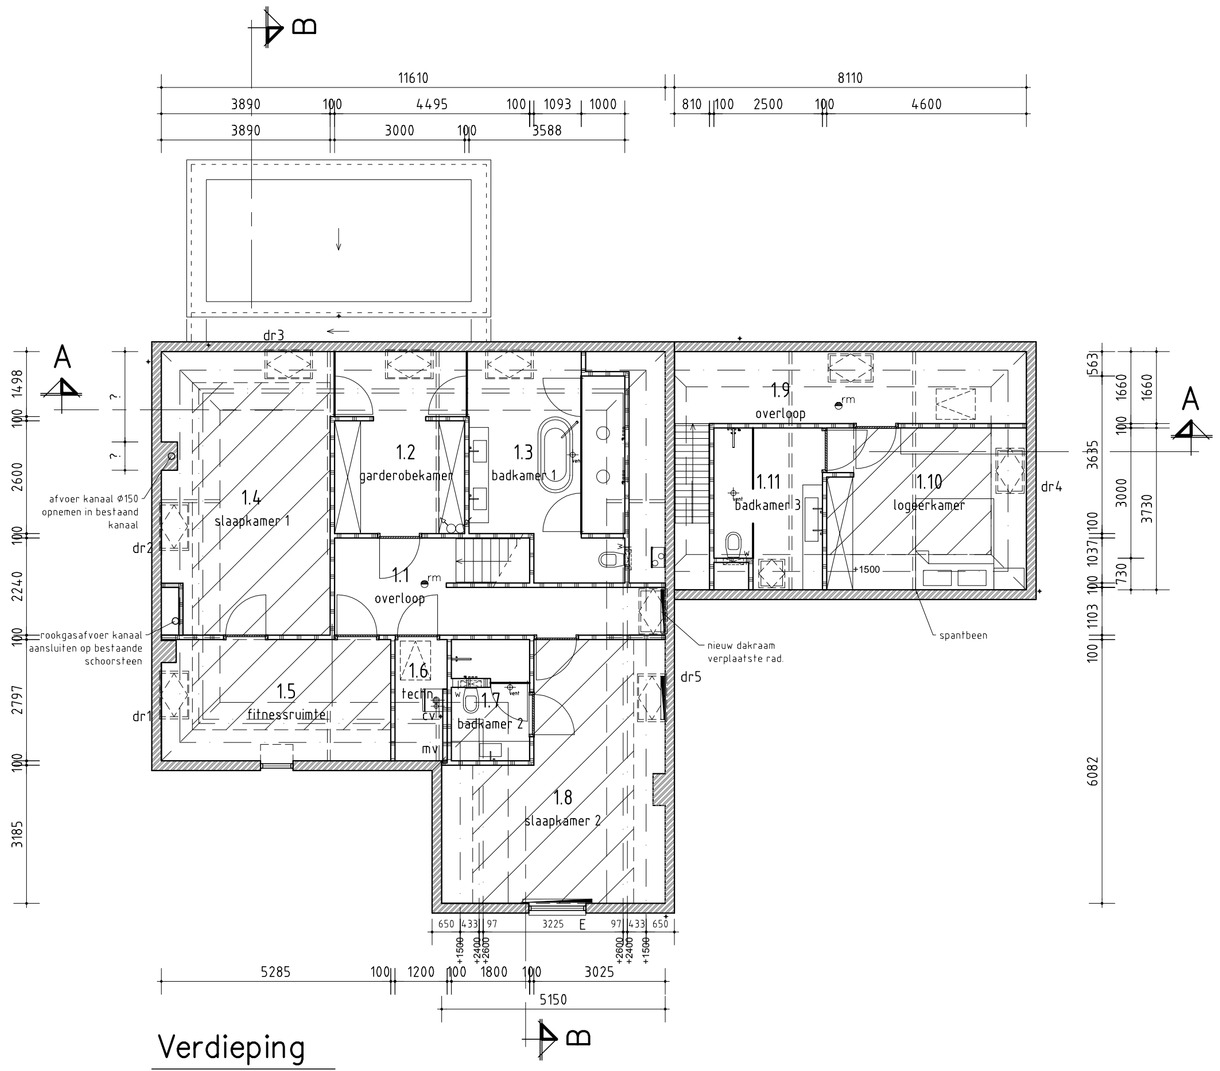

Verdieping

verblijfsgebied

Behoort bij beschikking
d.d. 02-09-2015
nr.(s) ZK15000748
Juridisch beleidsmedewerker
Publiekszaken / vergunningen

RENVOOI

Gevels:	baksteen rood
	spekbanden cement gepleisterd
kozijnen:	hout wit, serre: staal zwart
Ramen:	hout groen
Deuren:	hout groen, serre: staal zwart
Dak:	Eternit leien
	bestaand metselwerk/wanden
	bestaande lichte scheidingswanden
	beton in werk gestort
	Ytong wanden
	metal-stud wanden
	isolatie
	afzuigventielen ventilatie
	rookmelder

Straatpeil ca. 200 mm - Peil (Dit is het peil van straatwerk t.p.v. erfgrens)

Renvooi geldende voorschriften:

- electrische installatie volgens NEN 1010
- gasinstallatie volgens NEN1078/ NPR3378 en GAVO voorschriften
- waterinstallatie volgens NEN 1006
- ventilatie volgens NEN 8087
- cap. en voorziening t.b.v. afvoer afvalwater en hemelwaterafvoer volgens NEN3215/ NTR3216
- cv-installatie volgens NEN3028
- toevoer verbrandingslucht/afvoer rook volgens NEN1087 en 2757
- brandveiligheid/ rookmelders volgens NEN2555
- toilet of wasruimte: wateropname gem. <0,01 kg/(m².s½) en niet groter dan 0,2 kg/(m².s½) volgens NEN2778
- gegevens bouwbesluit, daglichttoetreding en ventilatie opgenomen in bijgevoegd berekeningen bouwfysica

BEM1504267
gemeente Steenbergen

MAATVOERING IN HET WERK TE CONTROLEREN!

editie	datum	getekend	
C	04-08-15	TvW	hoogtemaatvoering
B	07-07-15	TvW	
A	06-07-15	TvW	

van Willegen Bouwadvies
Burgemeester Baxlaan 2
4281 KP Andel
telefoon: 0183 – 44 84 24
telefax: 0842 – 26 57 77
email: info@vanwillegen-bouwadvies.nl
www.vanwillegen-bouwadvies.nl

opdrachtgever

uitbreiding + verbouw
Boerderij Heenwerf
Kruisland

schaal 1:100 | afm. A1

omschrijving

Bestektekening

Computer Aided Design

werknummer: 15-305 | bladnummer: BE1

Dit dokument is vertrouwelijk. Het auteursrecht berust bij van Willegen bouwadvies te Andel. Ontvangers moeten de geschreven toestemming van van Willegen bouwadvies verkrijgen, alvorens zij tot geheel of gedeeltelijk vermenigvuldigen overgaan of de inhoud aan derden openbaren. Alle rechten voorbehouden.