


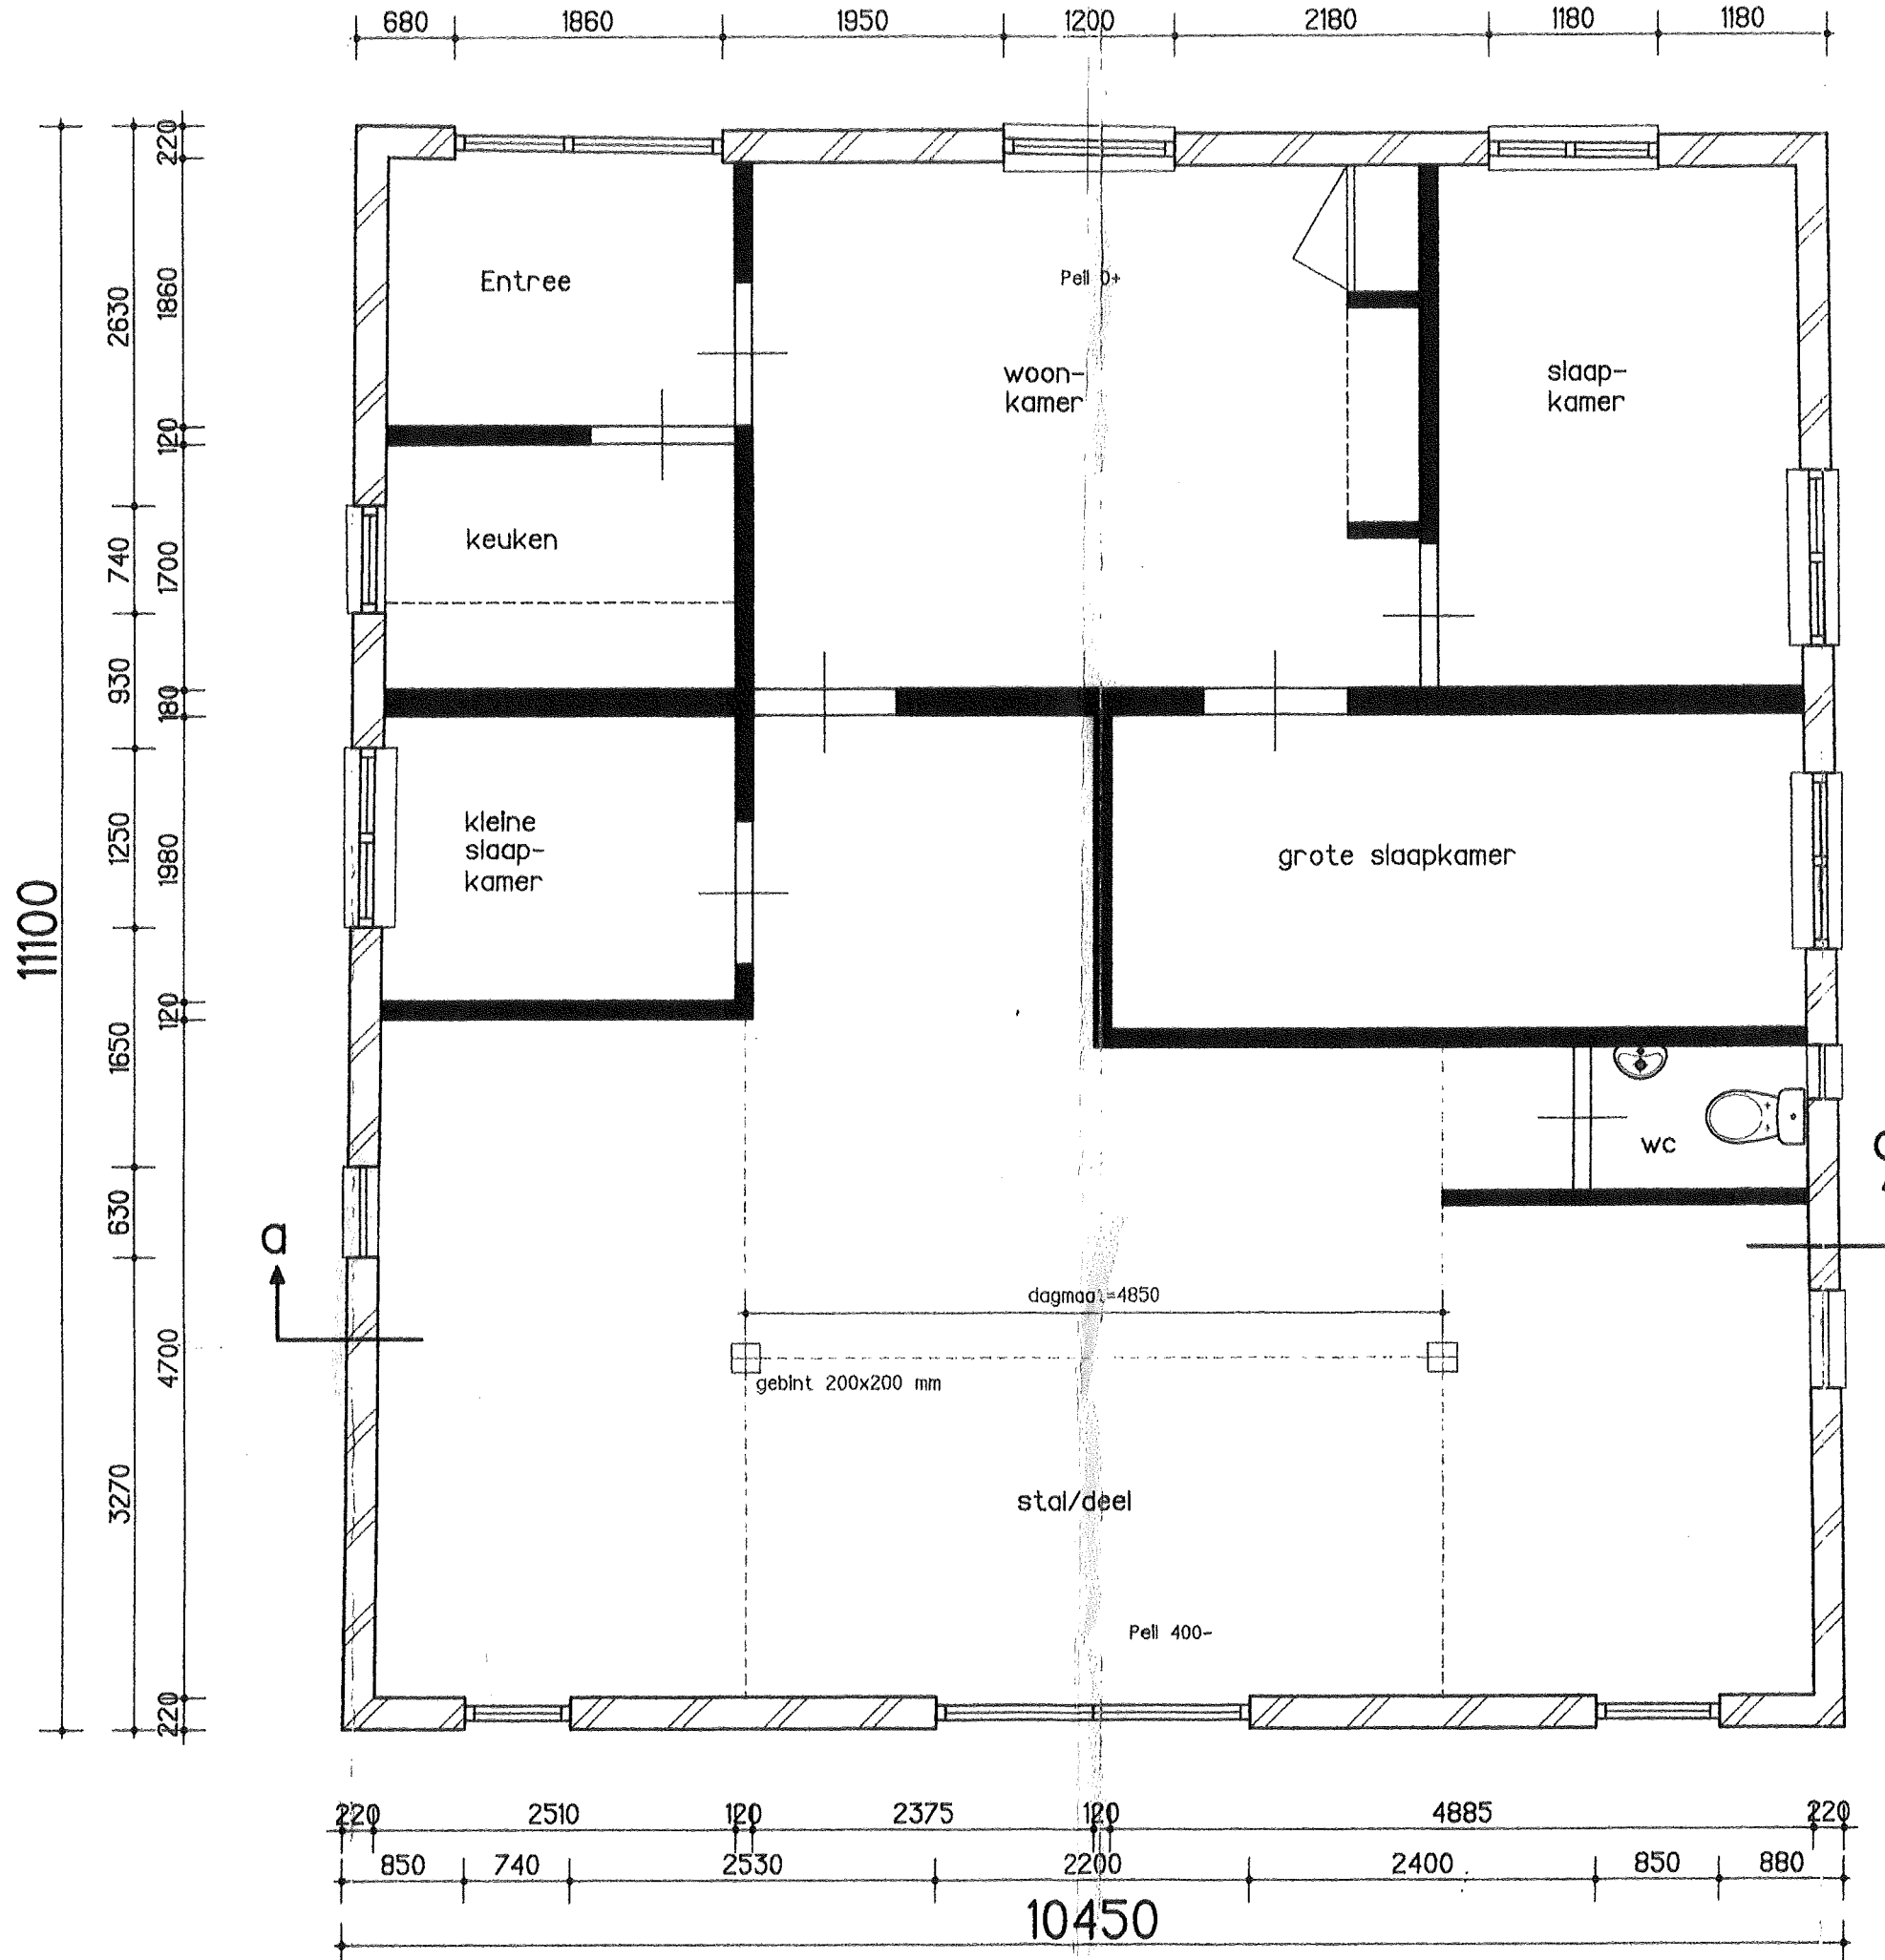



Platte grond. Bestand

Zomerweg 73 Drempt.
 realiseren toilet en badkamer
 schaal 1:50 datum: april 2015


bestaat wetstekoch

lichte Scheidungswand h.w. : regelsch.

Isotonic solution
9/15/1962

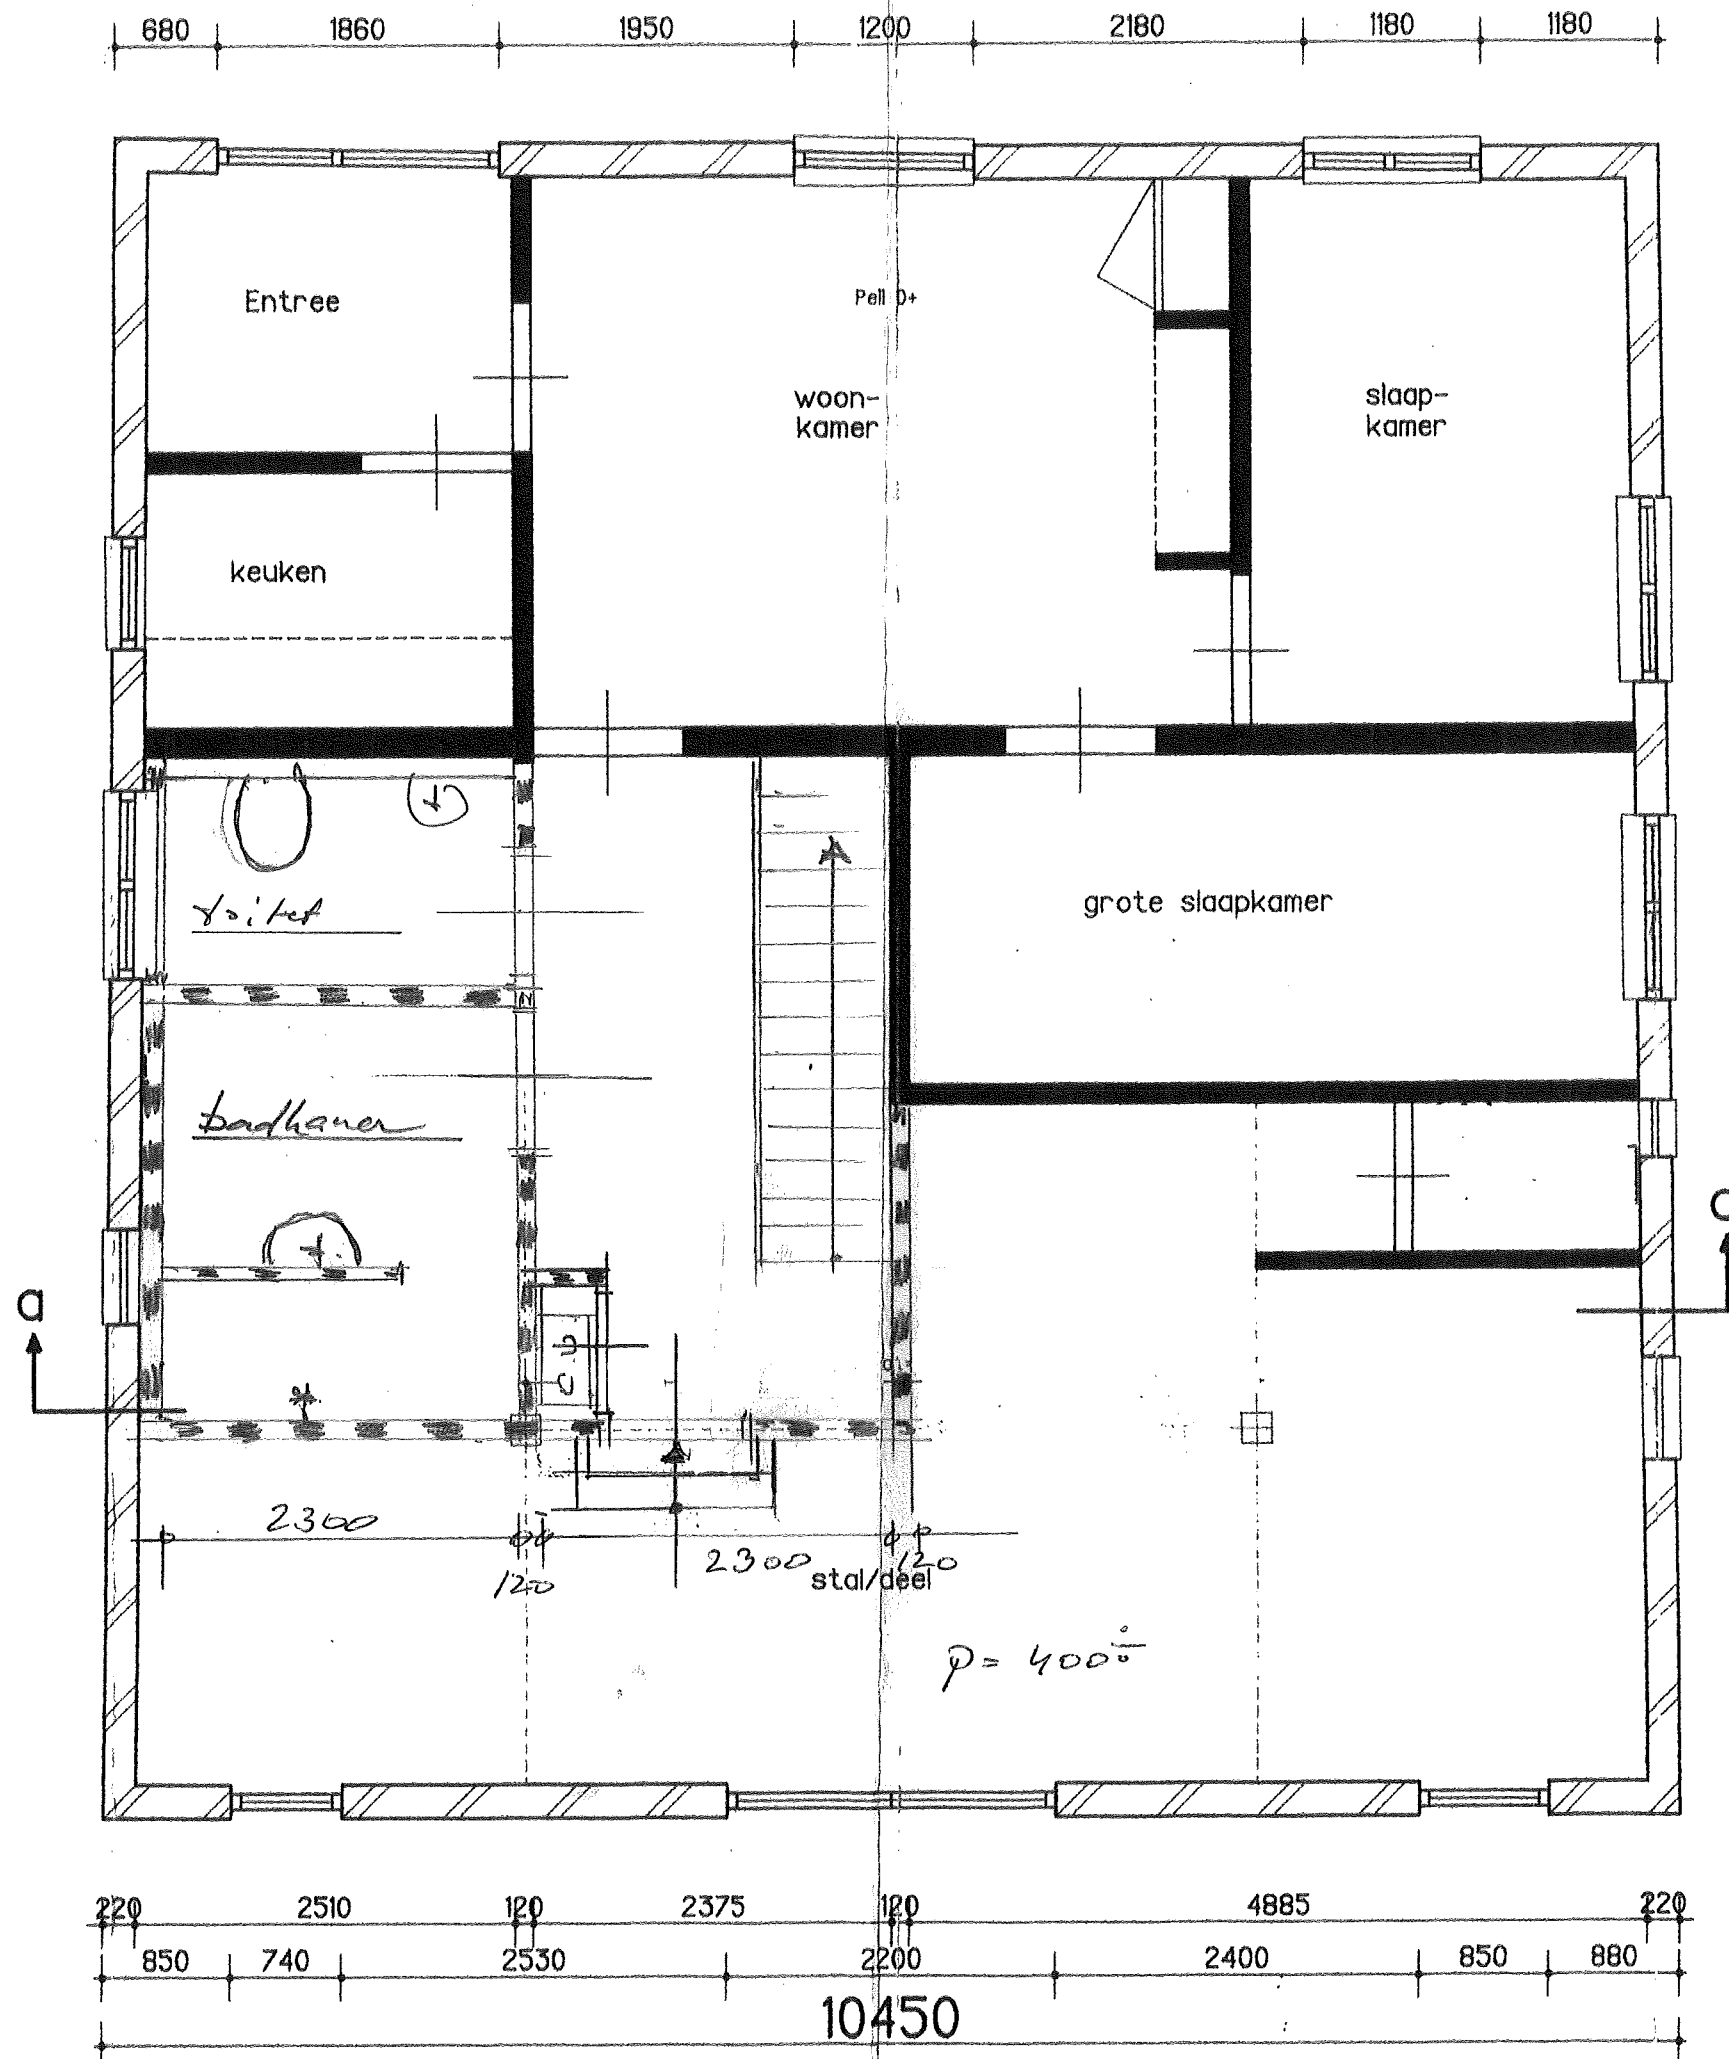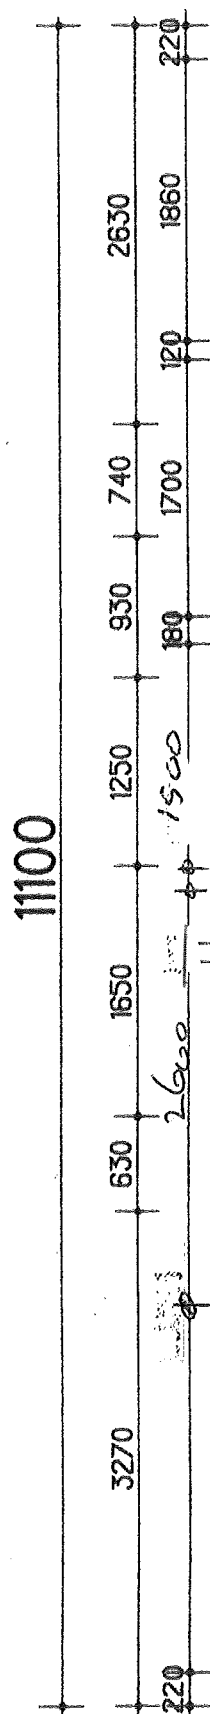

Platte grond. nieuw

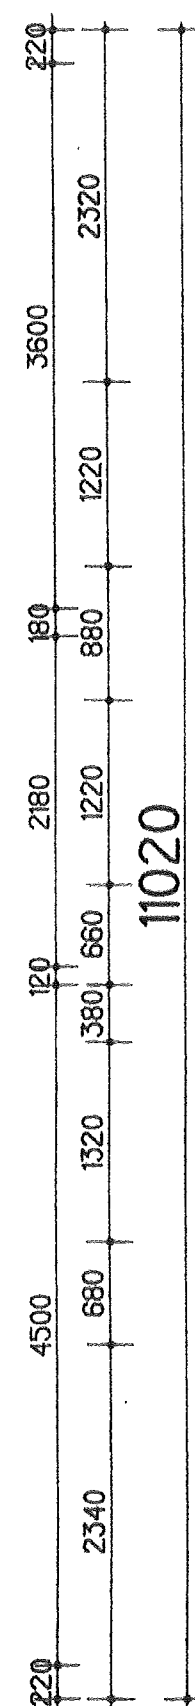

Zouerweg 73 Drempf.

realiser toitet en brøkanne

schaal 1:50 datum: mei. 2015




BOUWBEDRIJF WELJMAN

Zürcher - Emmettsweg 55

7223 064 Bank
Volume: 0675 679672


telex: 0575-571943
tel: 0575-572572

mobile : 06-53756409

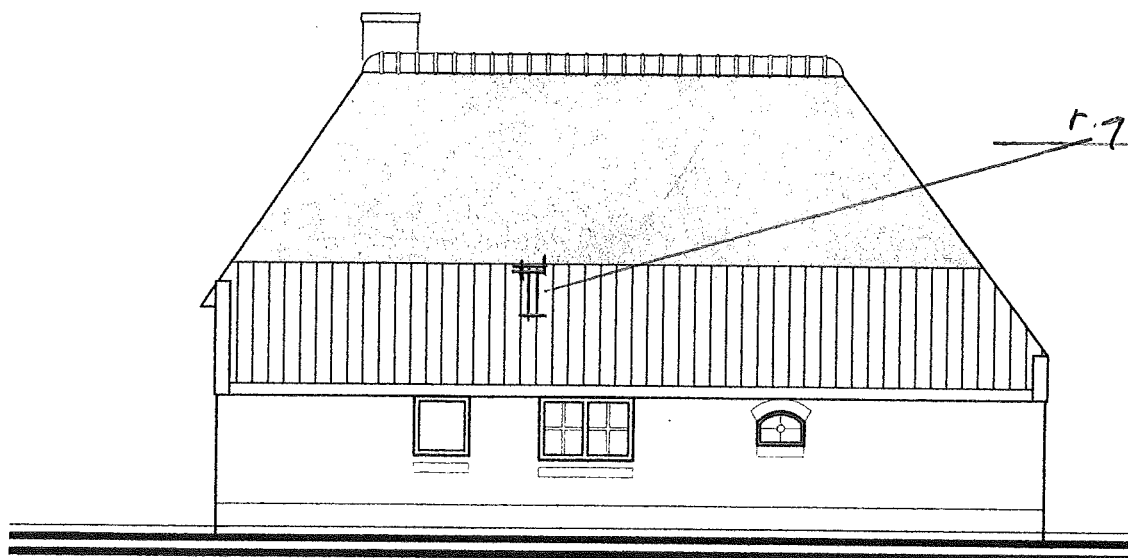

r.g. a geyser.

westgevel bestaand.

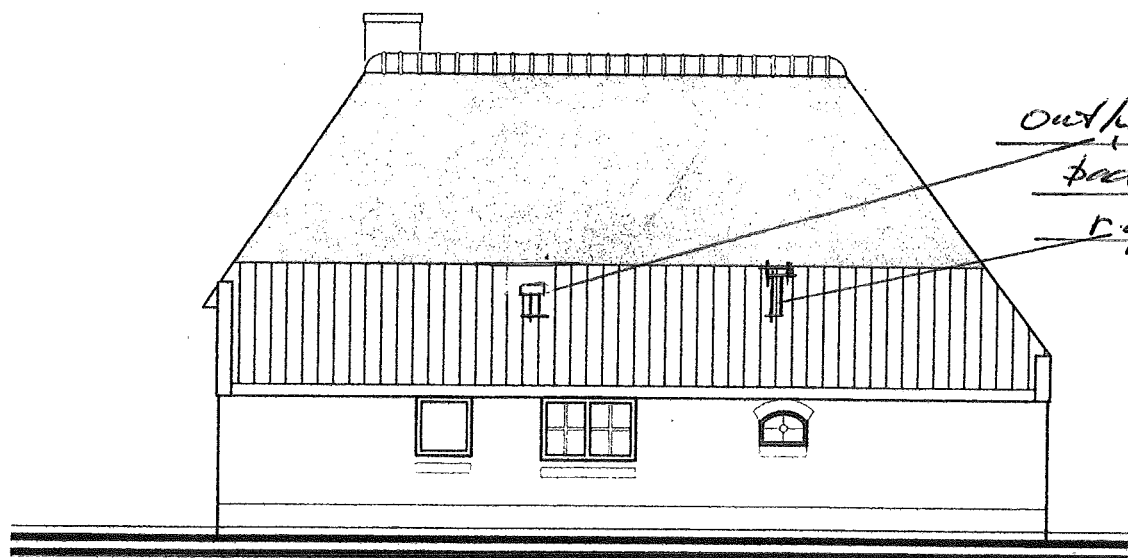

outbreking
badkamer, toilet
r.g. c.v.-ketel



westgevel gewijzigd.

Zonerweg 73, Drenpt
realiseren toilet + badk
Schaal 1:100 d.d: mei 2015



BOUWBEDRIJF WEIJMAN

Zulphen - Emmerikseweg 56
7223 DH Baak
telefoon : 0575-572572
telefax : 0575-571943
mobiel : 06-53756409

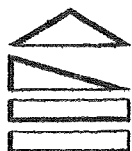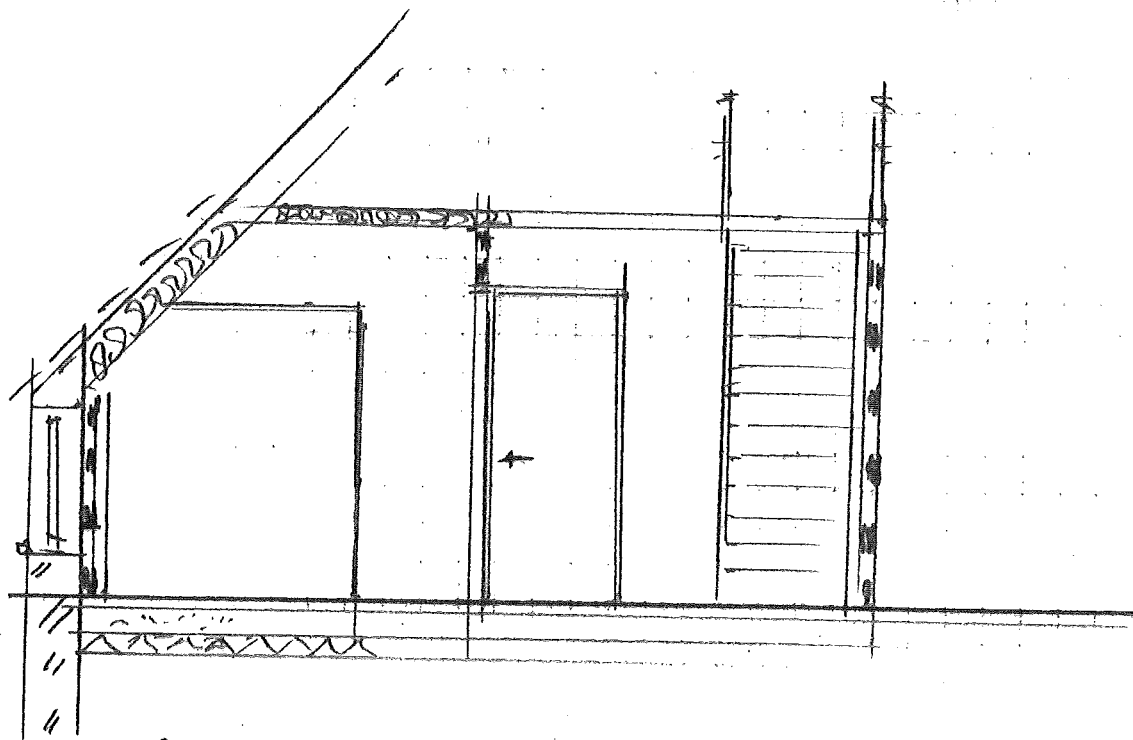


BOUWBEDRIJF WEIJMAN

Zutphen - Emmerikseweg 56
7223 DH Baak
telefoon : 0575-672572
telefax : 0575-571943
mobiel : 06-53756409

Doorsnede 1:50.

1 p. badkamer

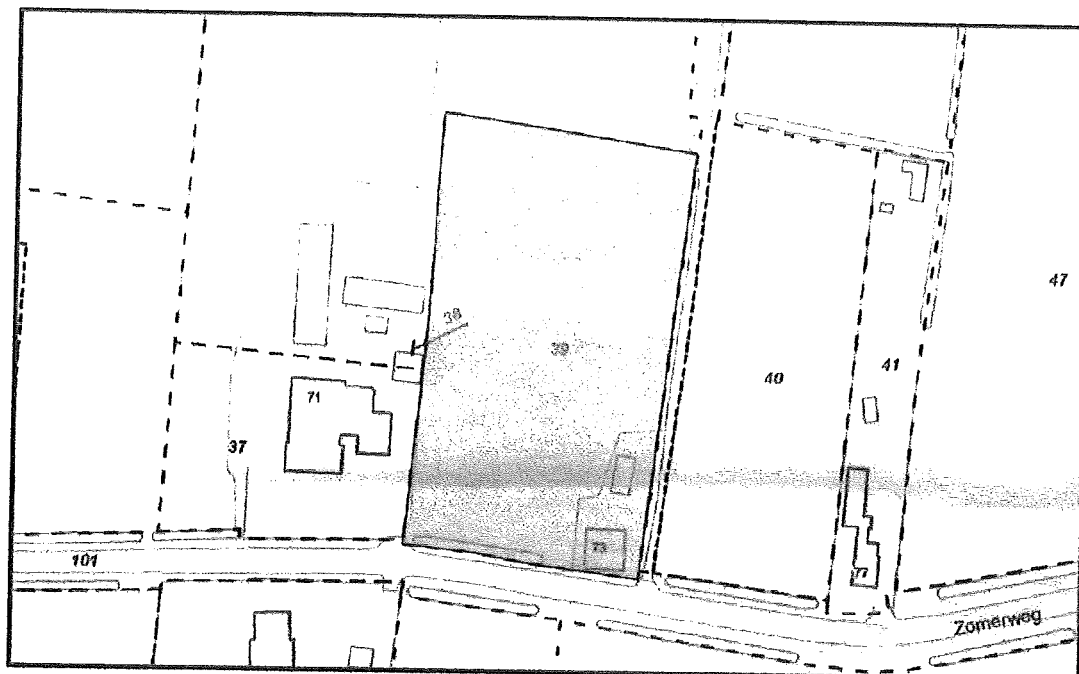

situatie

kadastrale aanduiding: KPL02 K 39
gelegen a.d. Zomerweg 73 te Dremp
schaal 1:2000

