


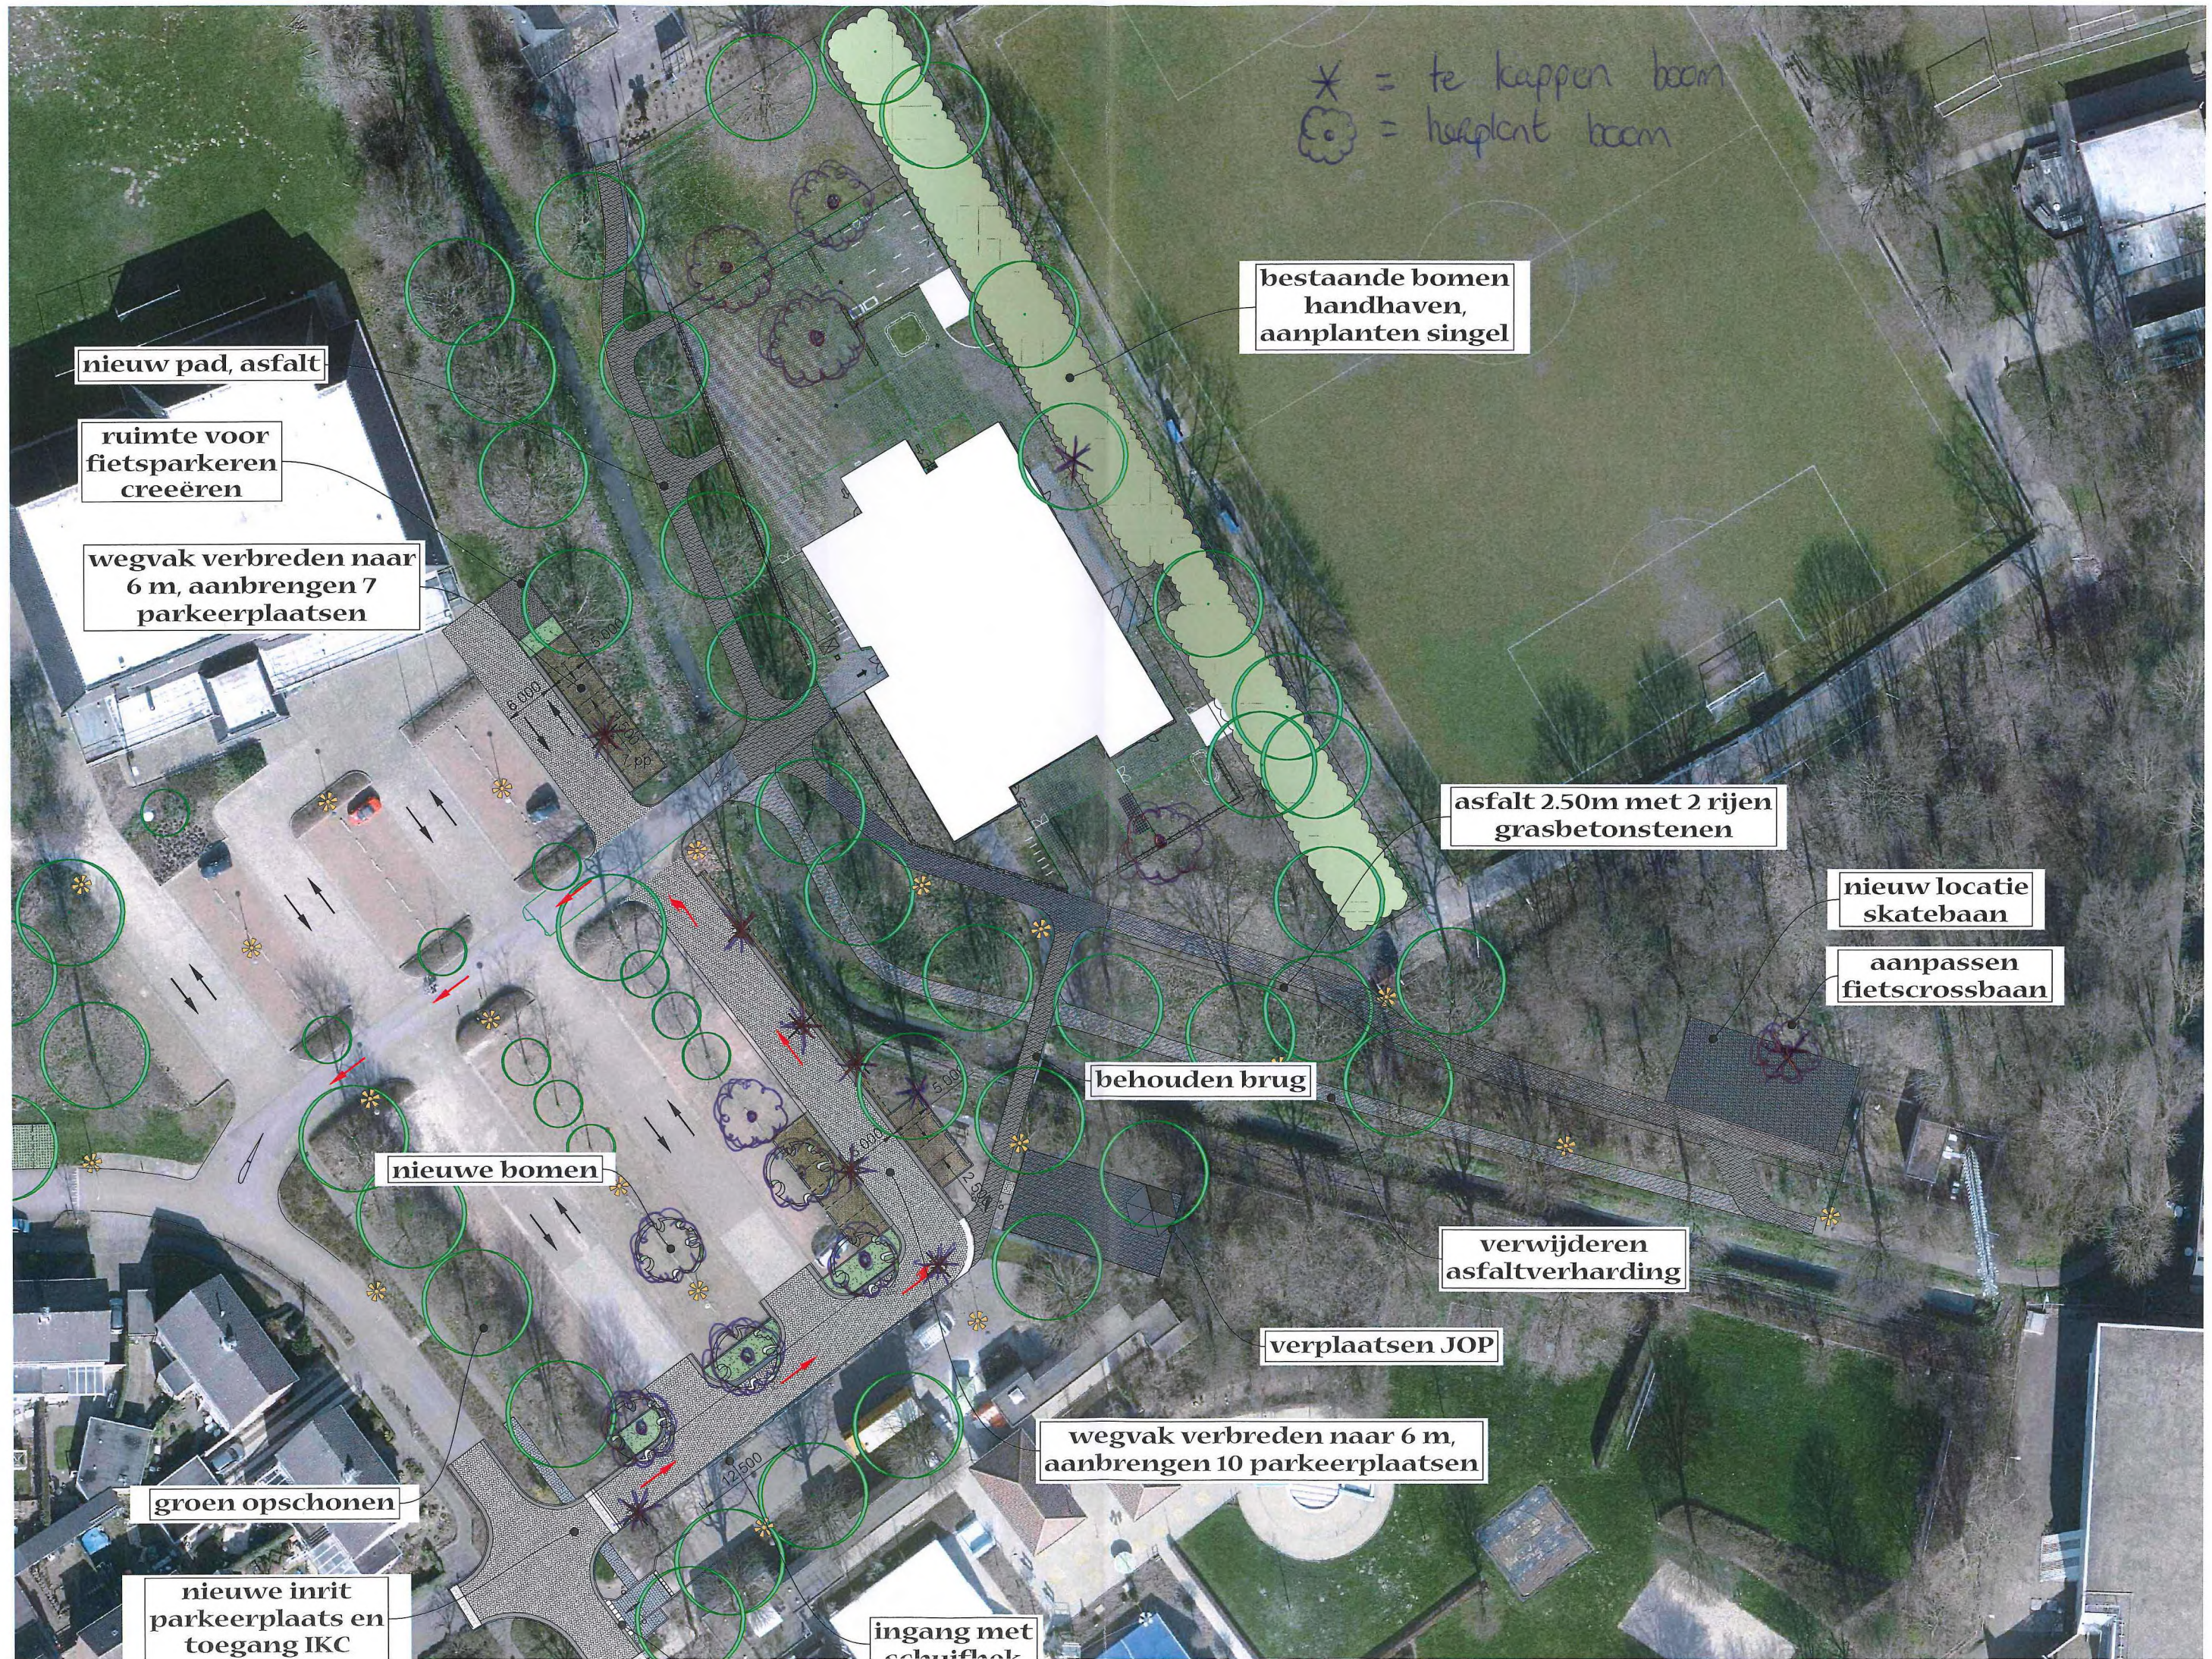

* = te kappen boom
⬤ = heerplant boom

nieuw pad, asfalt

ruimte voor
fietsparkeren
creeëren

wegvak verbreden naar
6 m, aanbrengen 7
parkeerplaatsen

bestaande bomen
handhaven,
aanplanten singel

asfalt 2.50m met 2 rijen
grasbetonstenen

nieuw locatie
skatebaan

aanpassen
fietscrossbaan

behouden brug

nieuwe bomen

verwijderen
asfaltverharding

verplaatsen JOP

wegvak verbreden naar 6 m,
aanbrengen 10 parkeerplaatsen

groen opschonen

nieuwe inrit
parkeerplaats en
toegang IKC

ingang met
schuifhek