

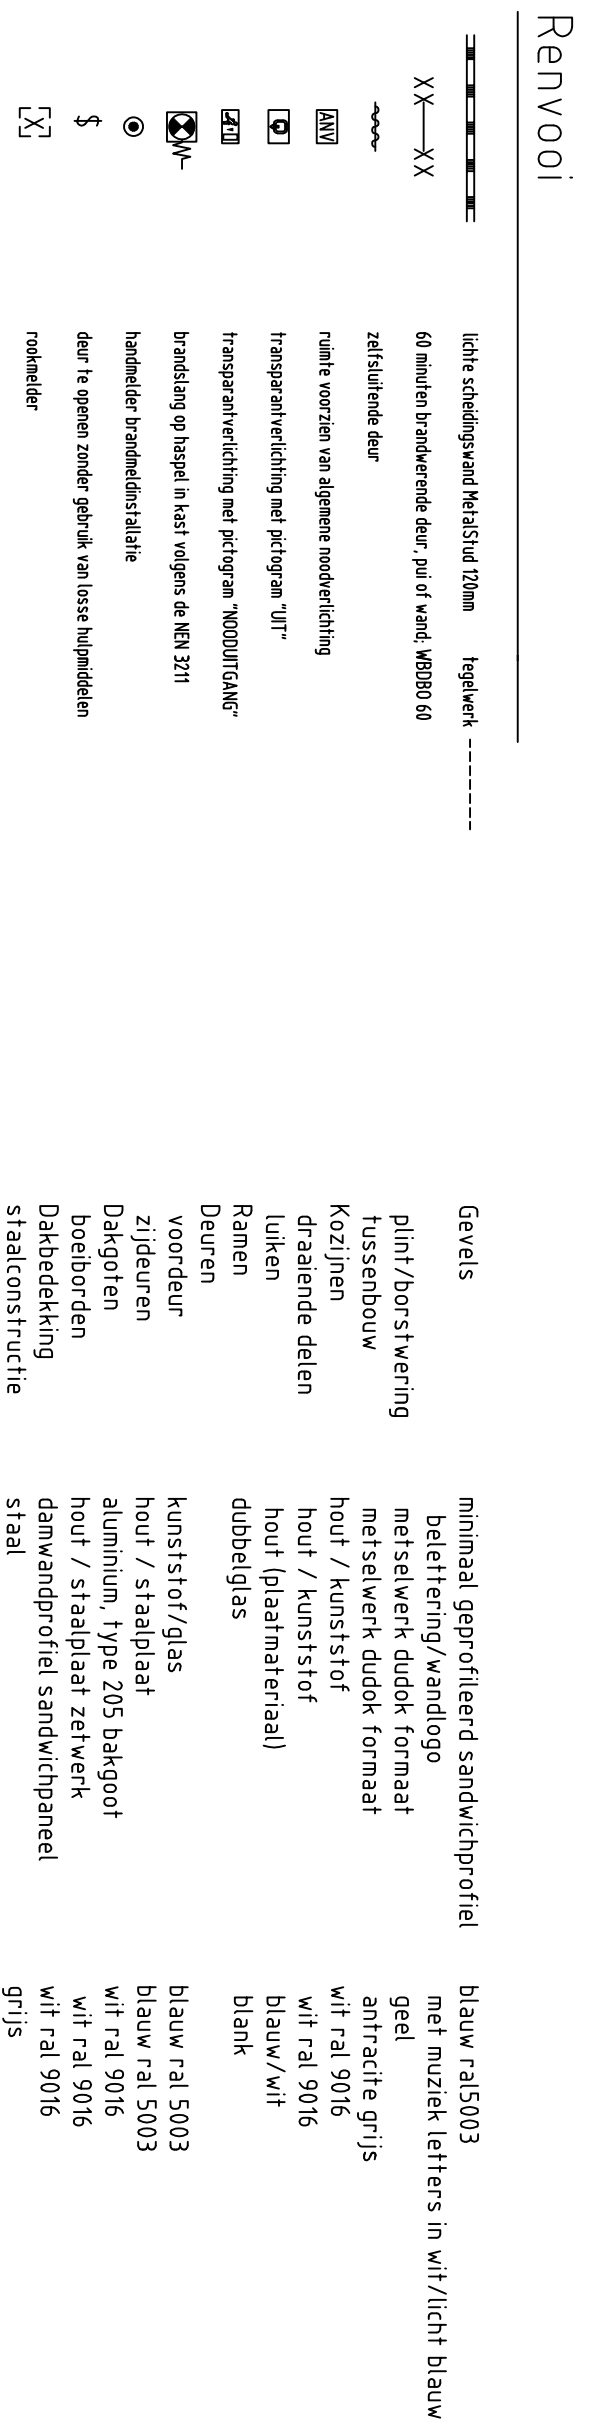
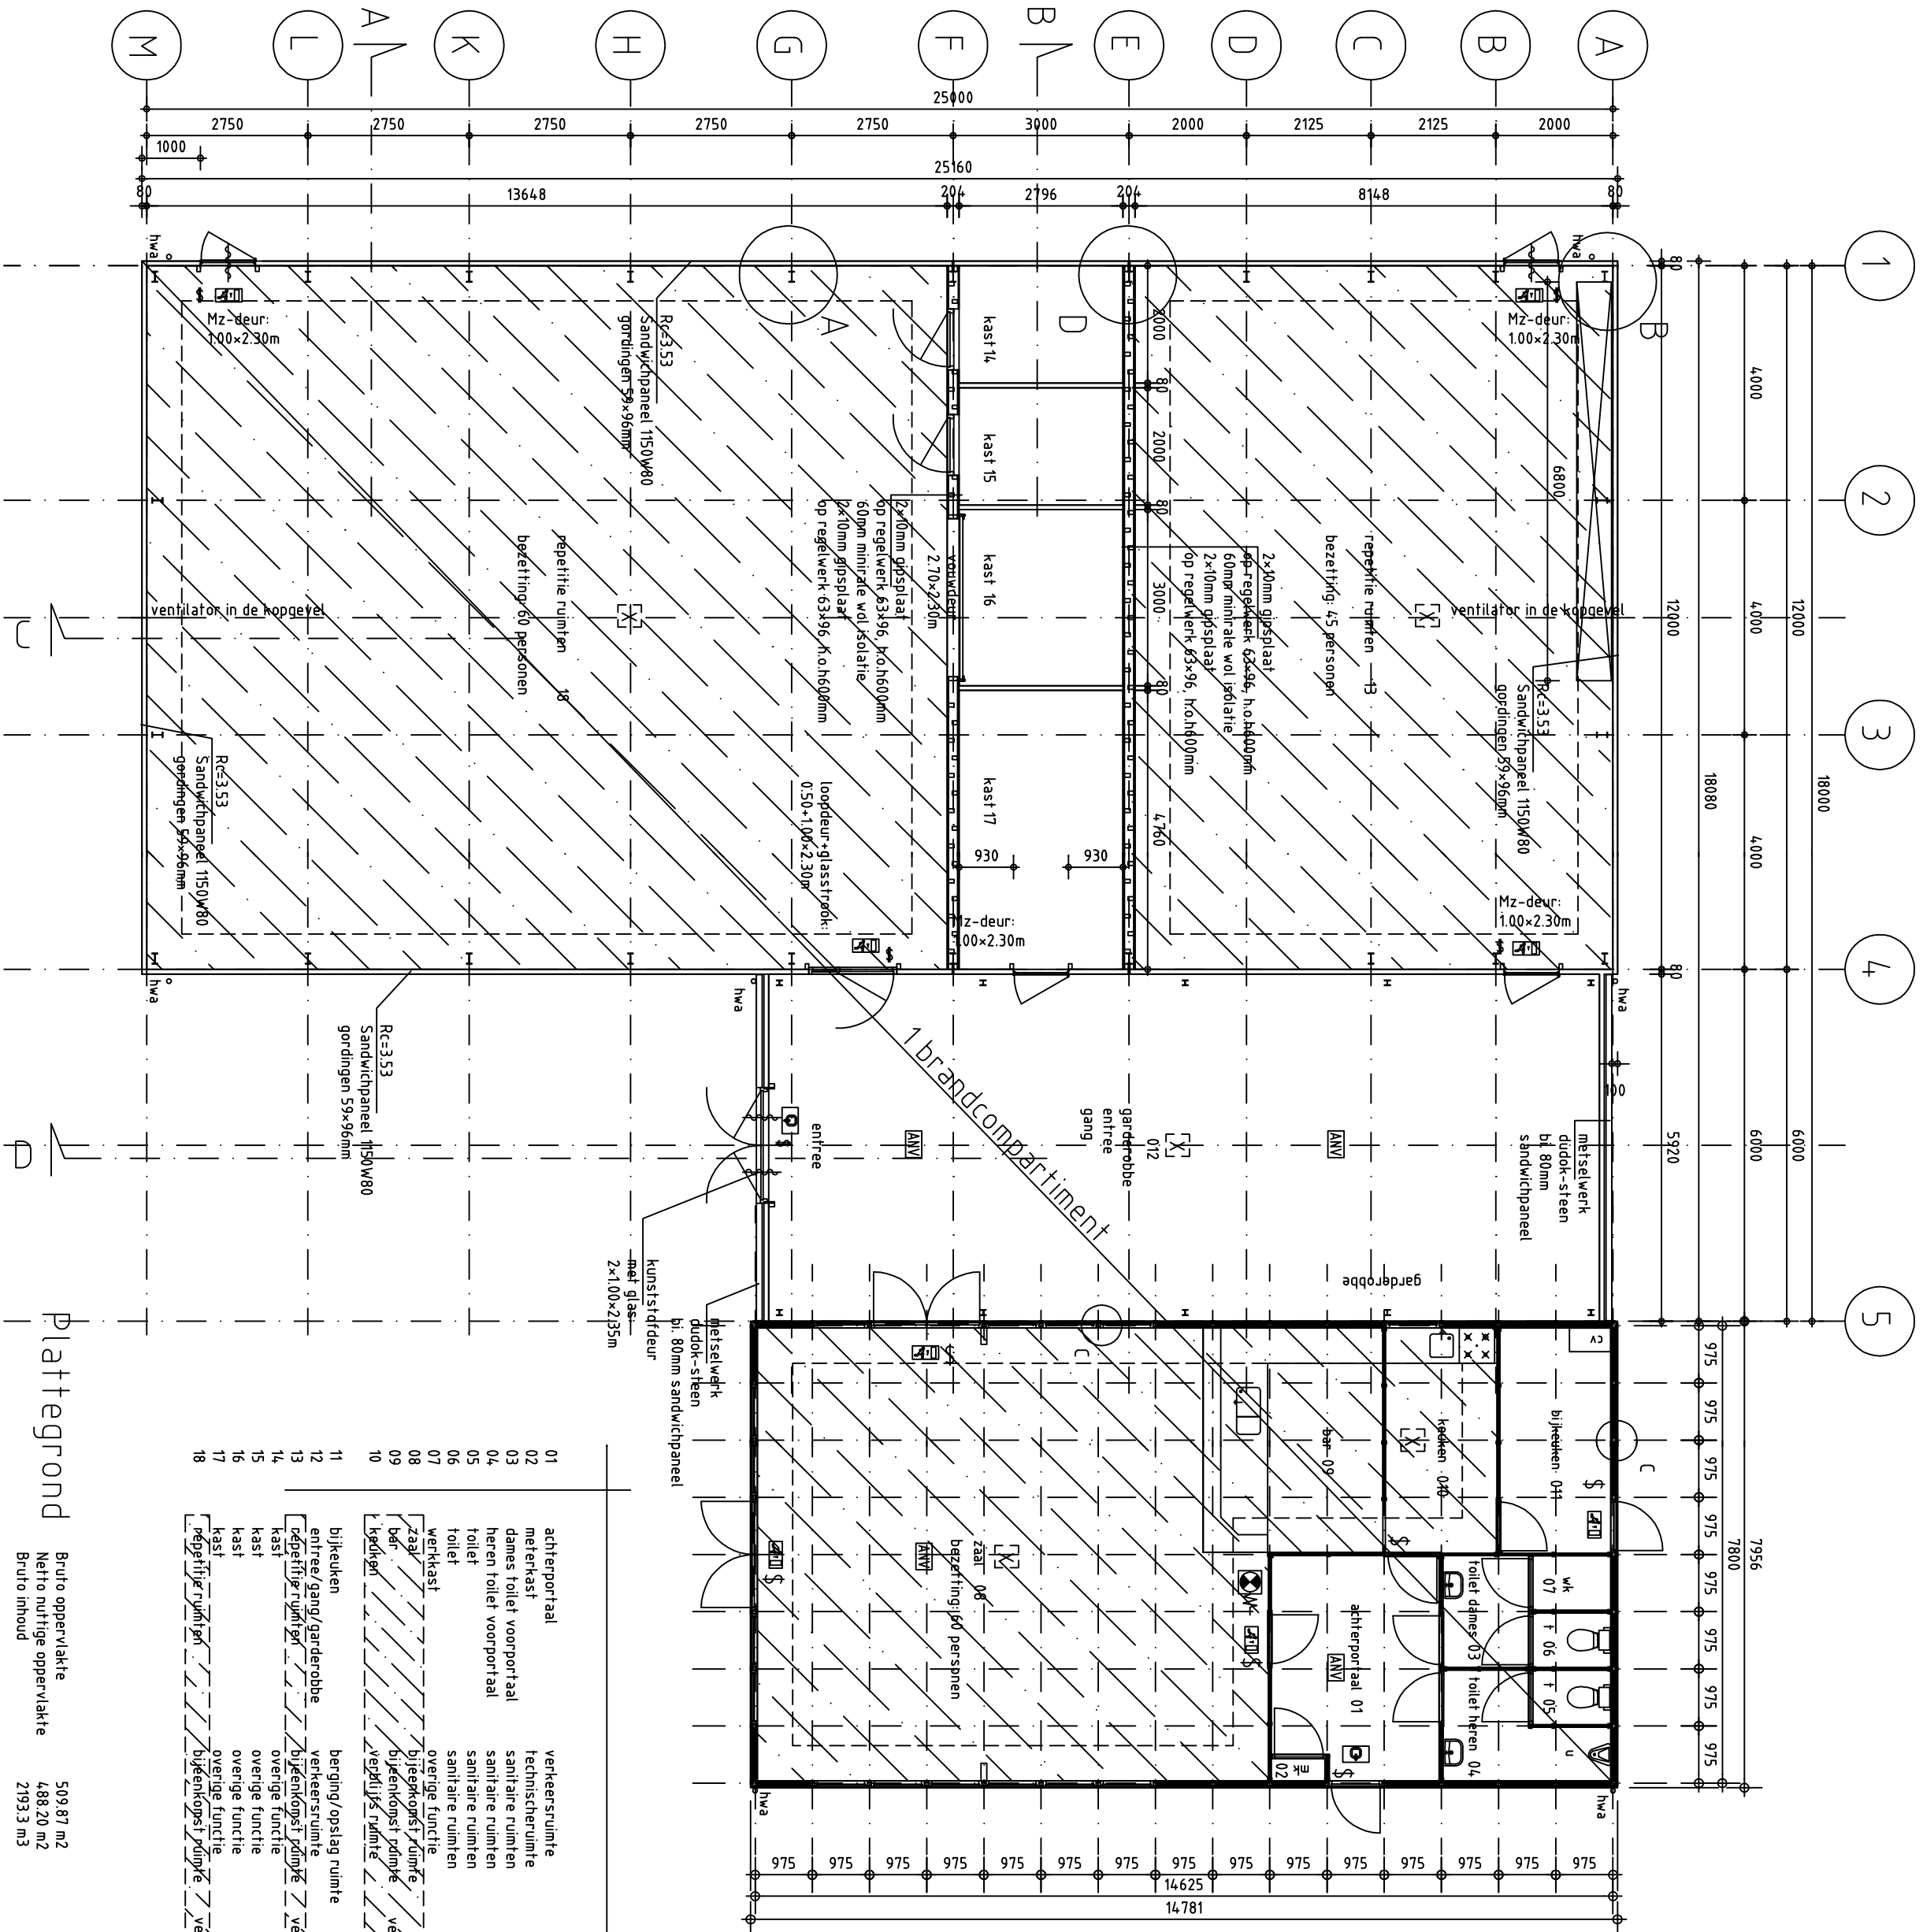
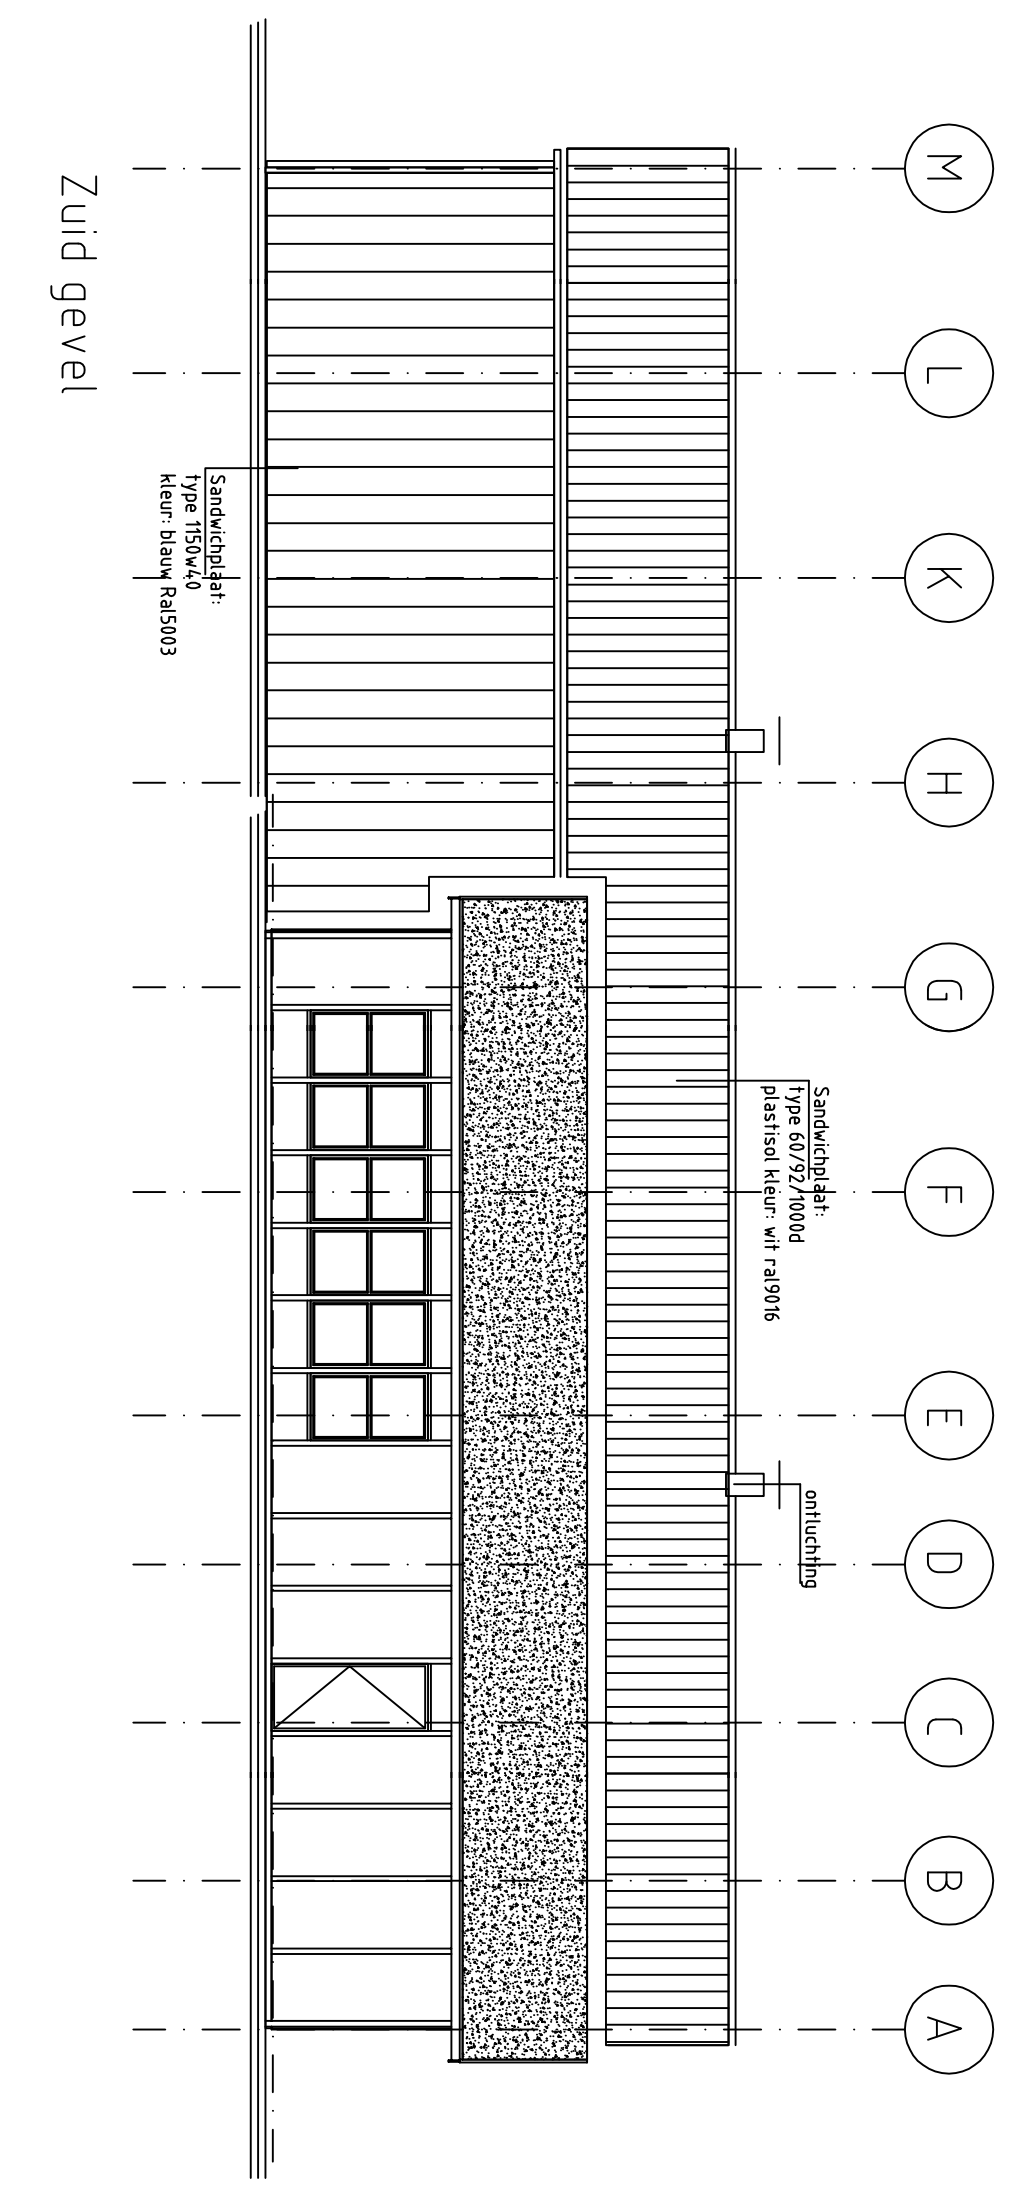
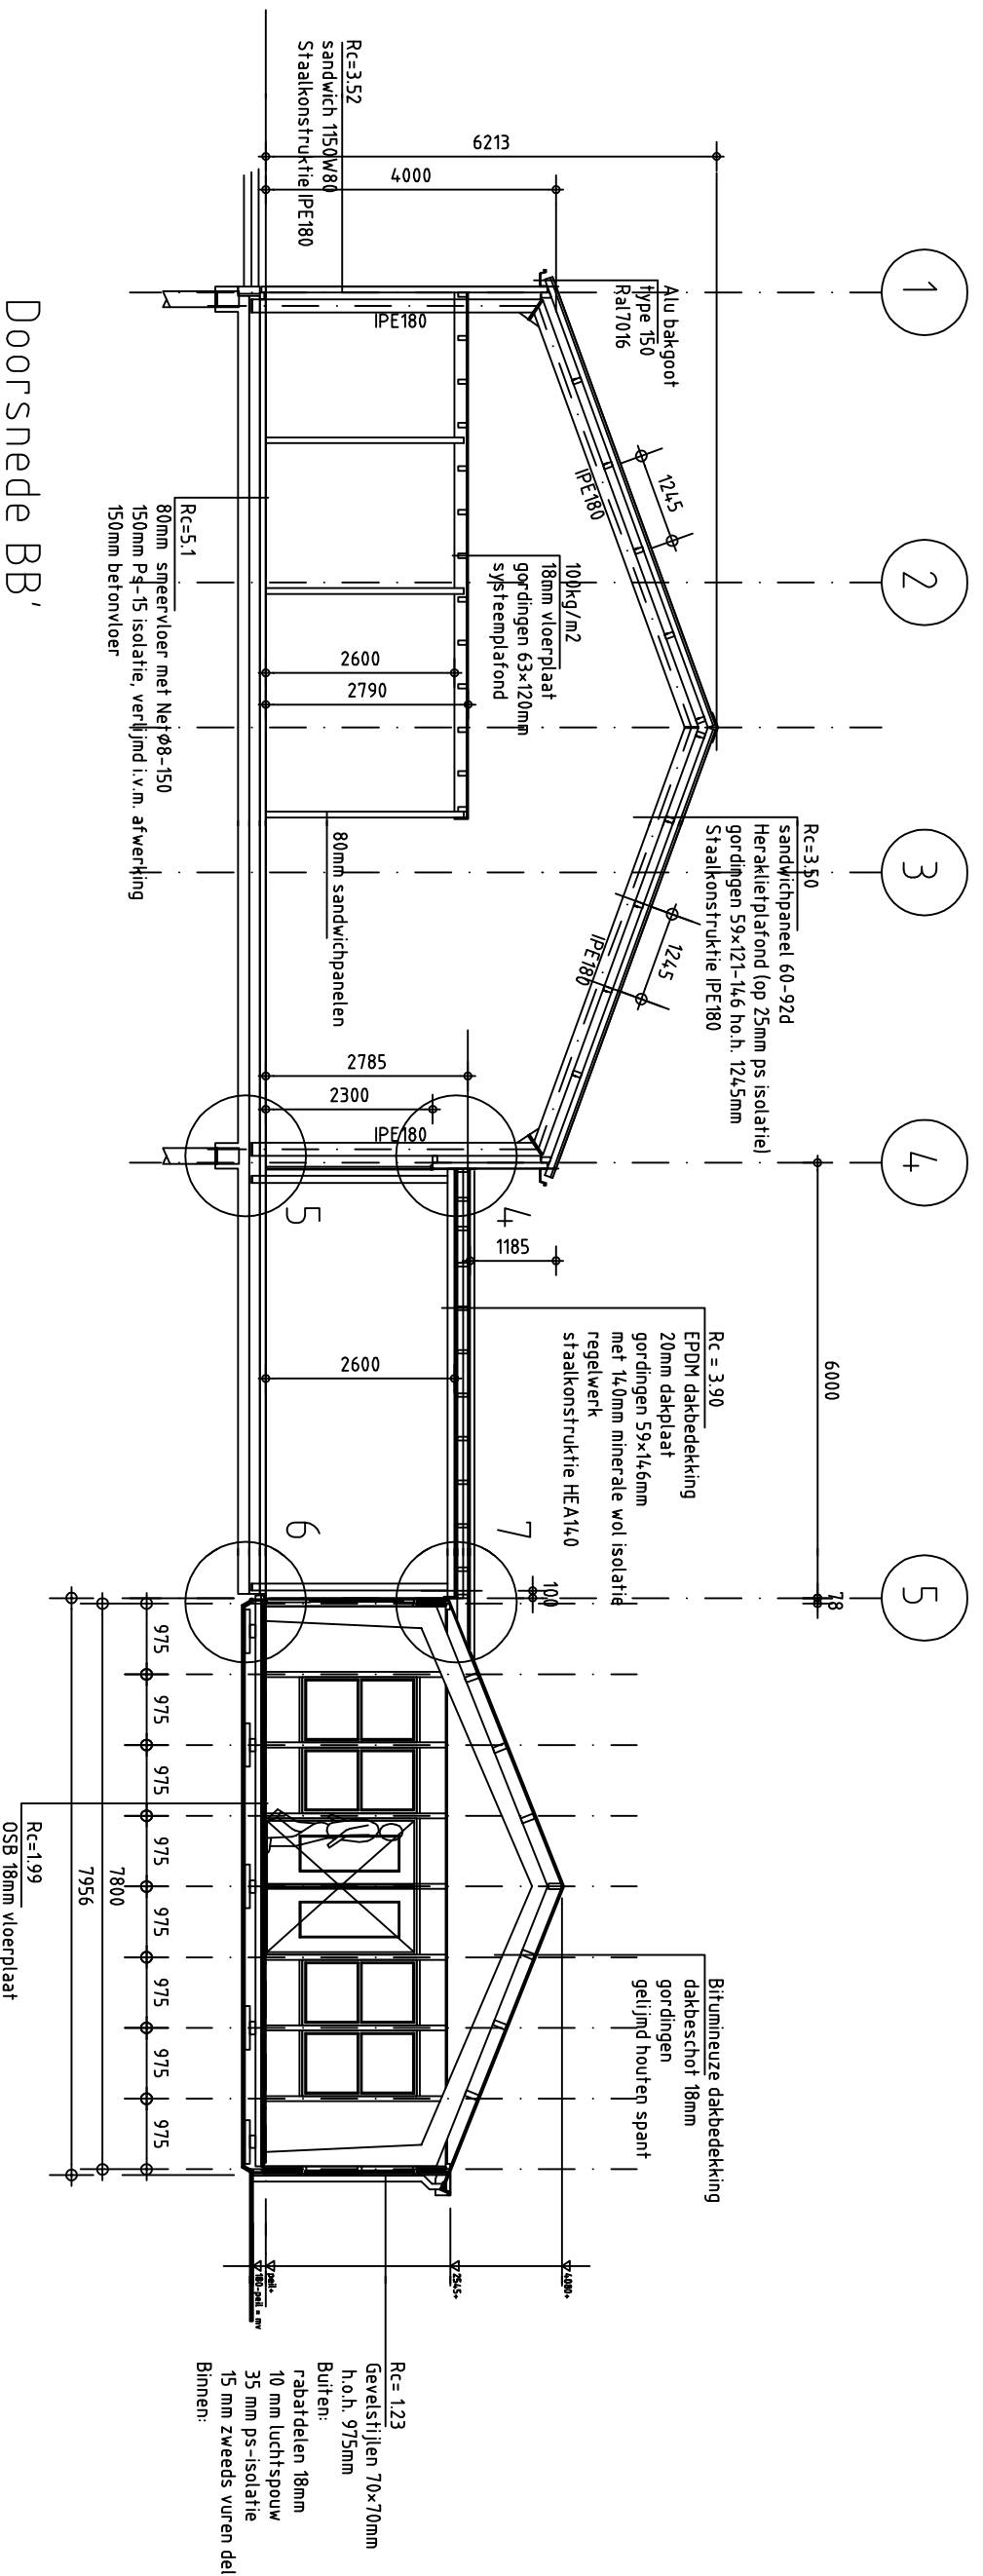
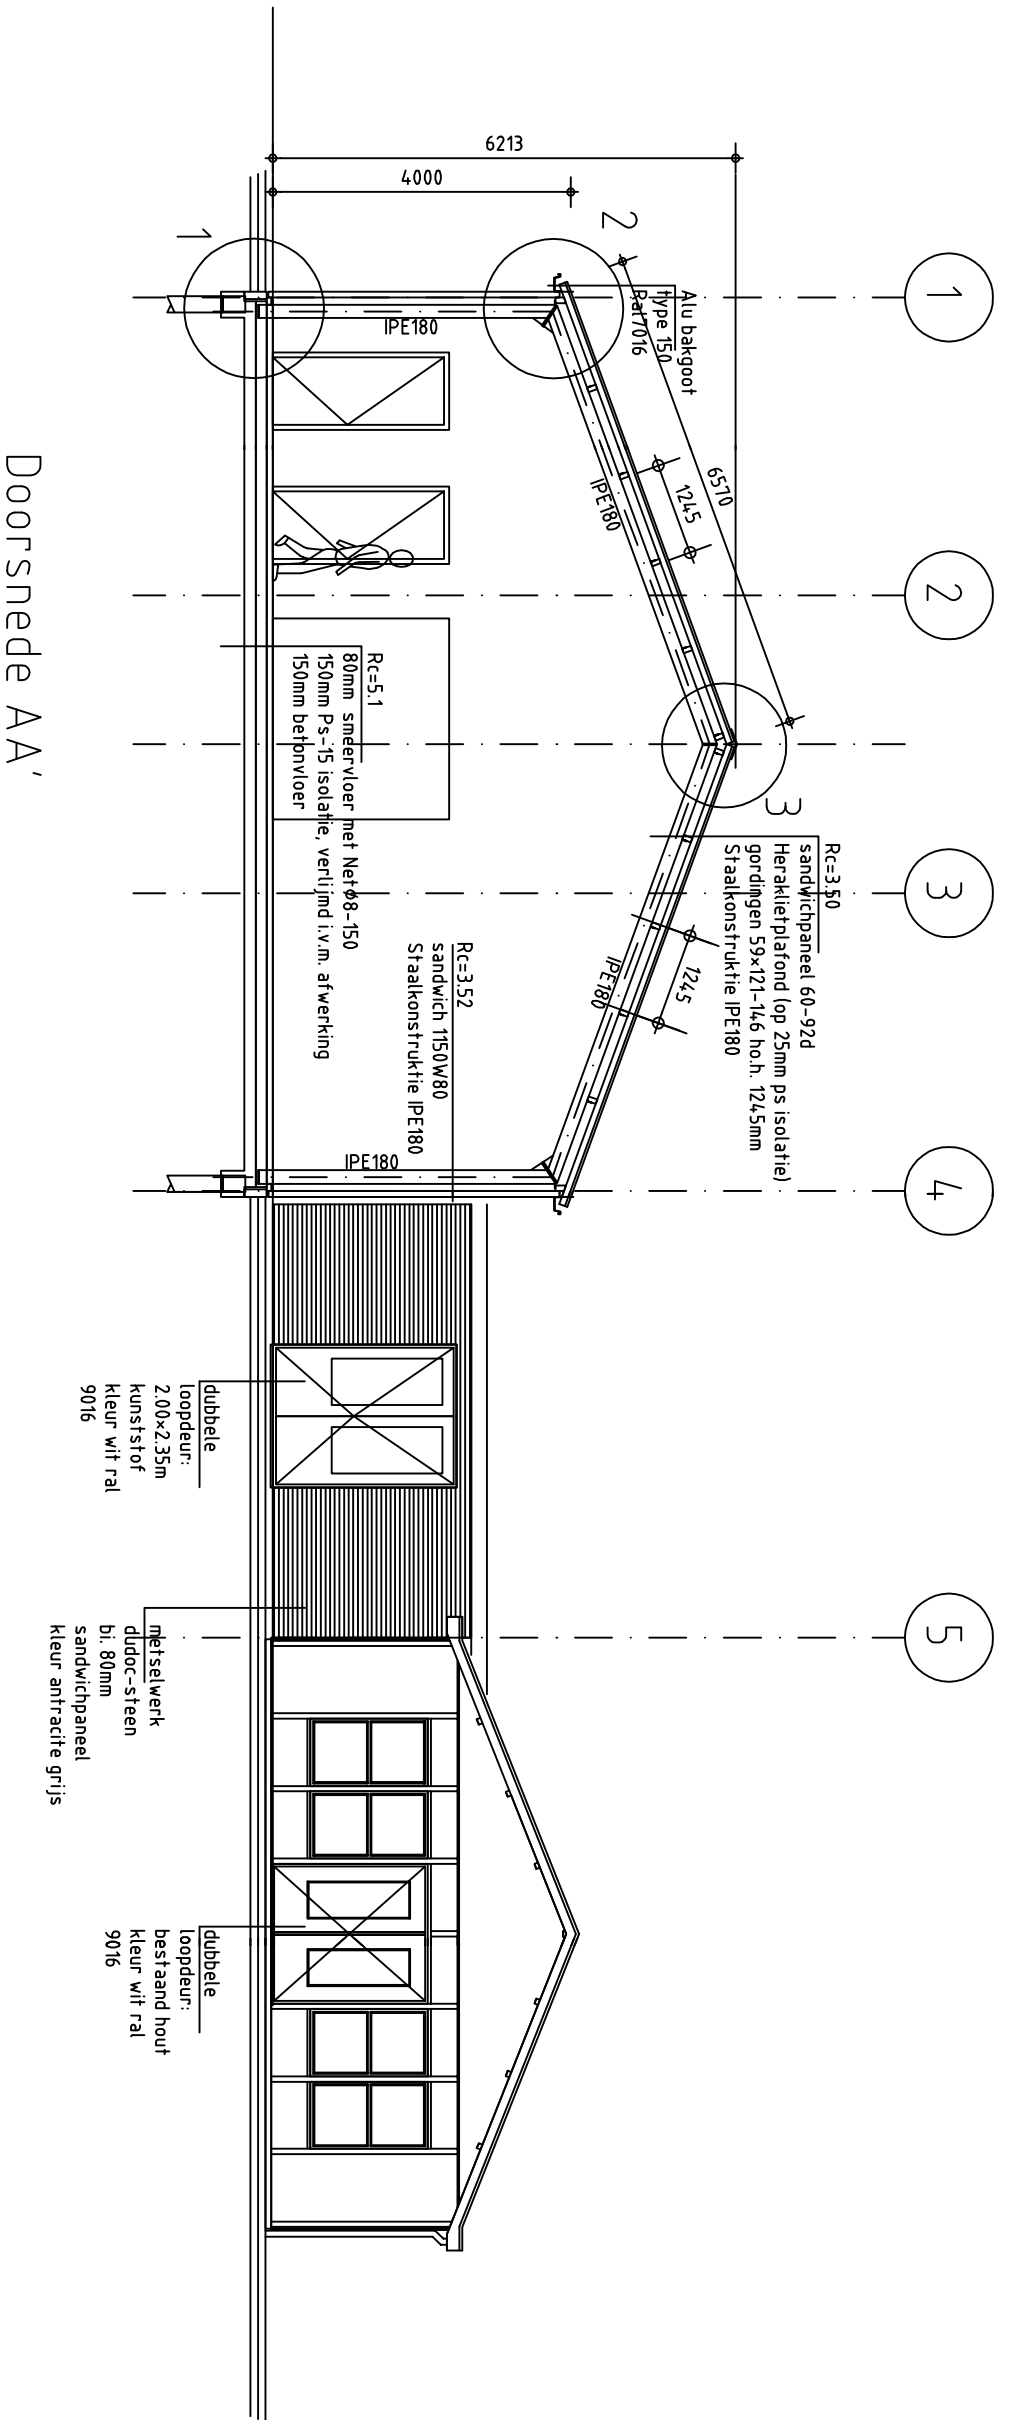
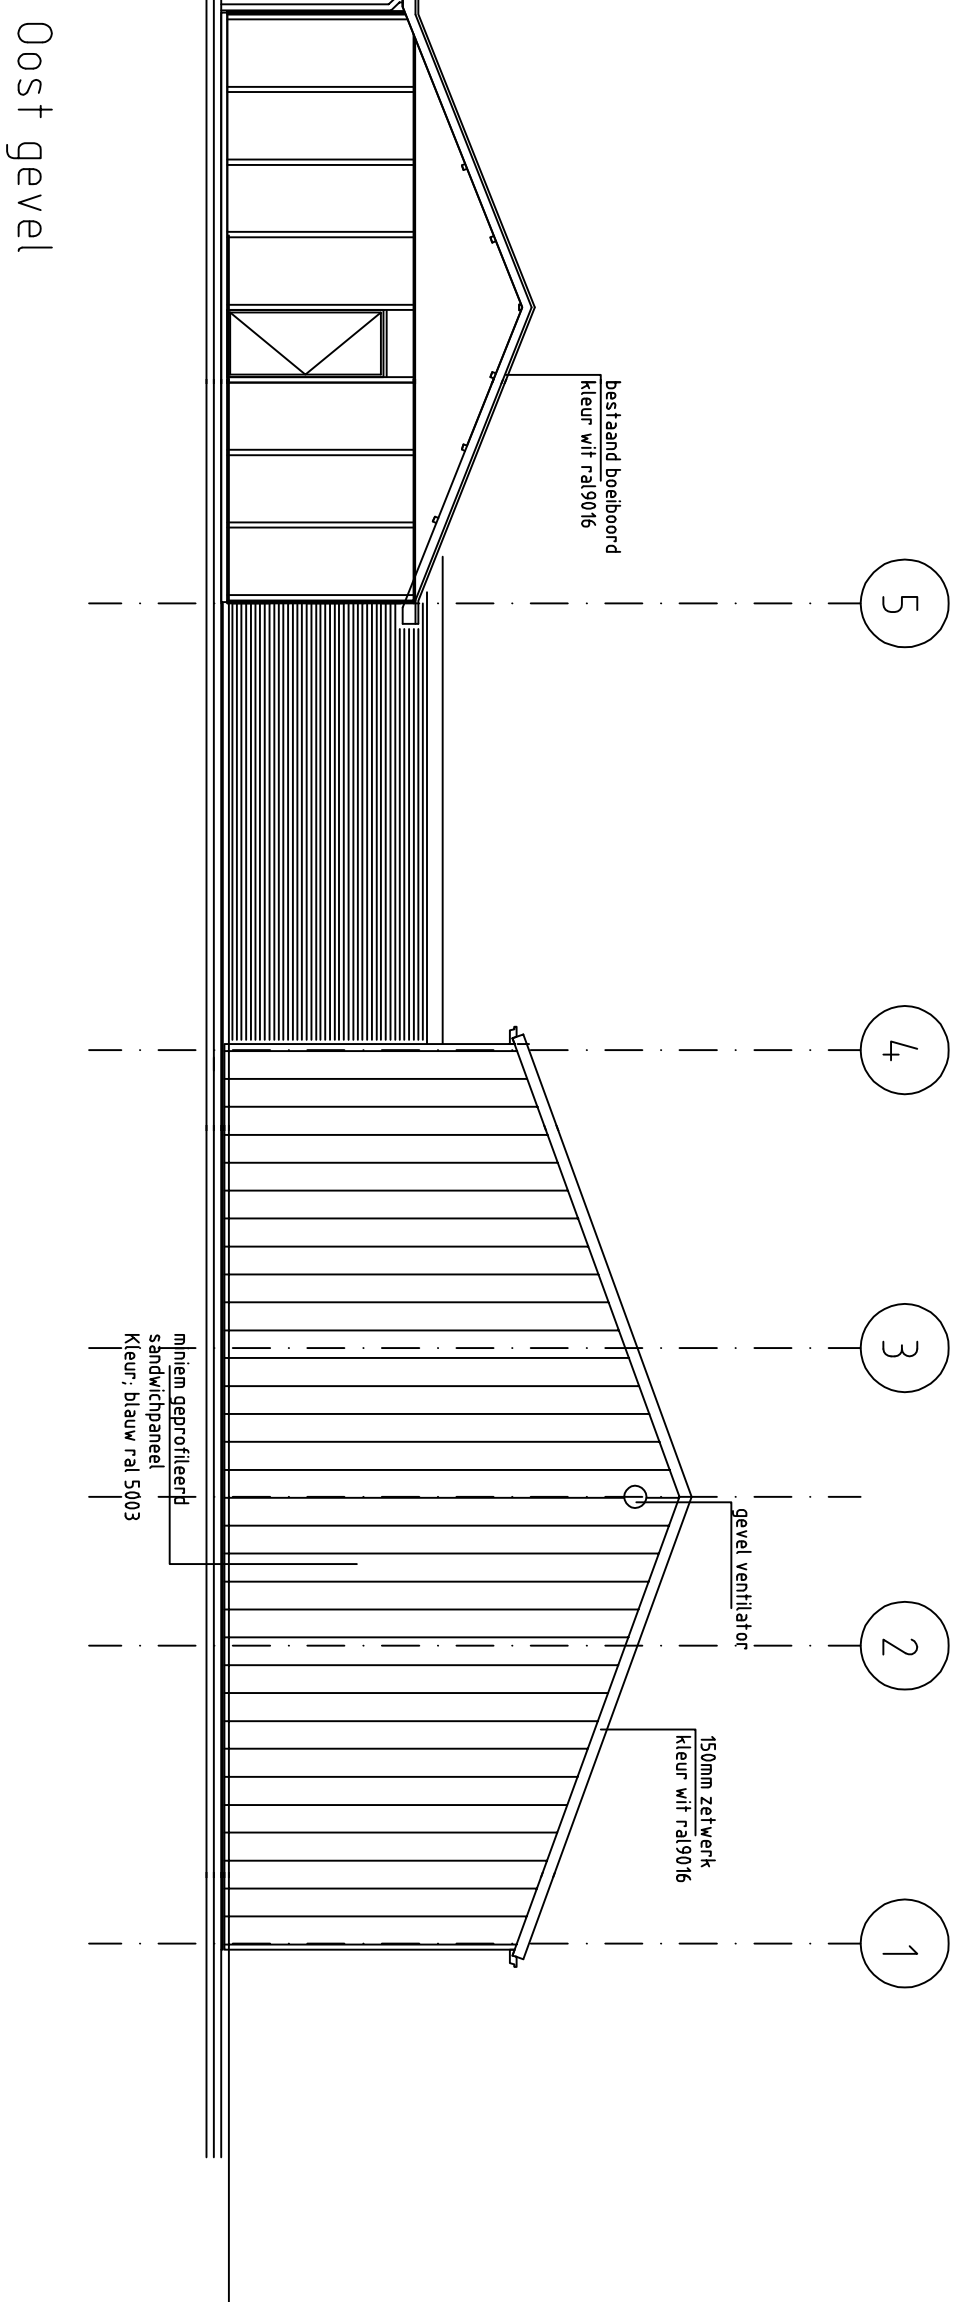
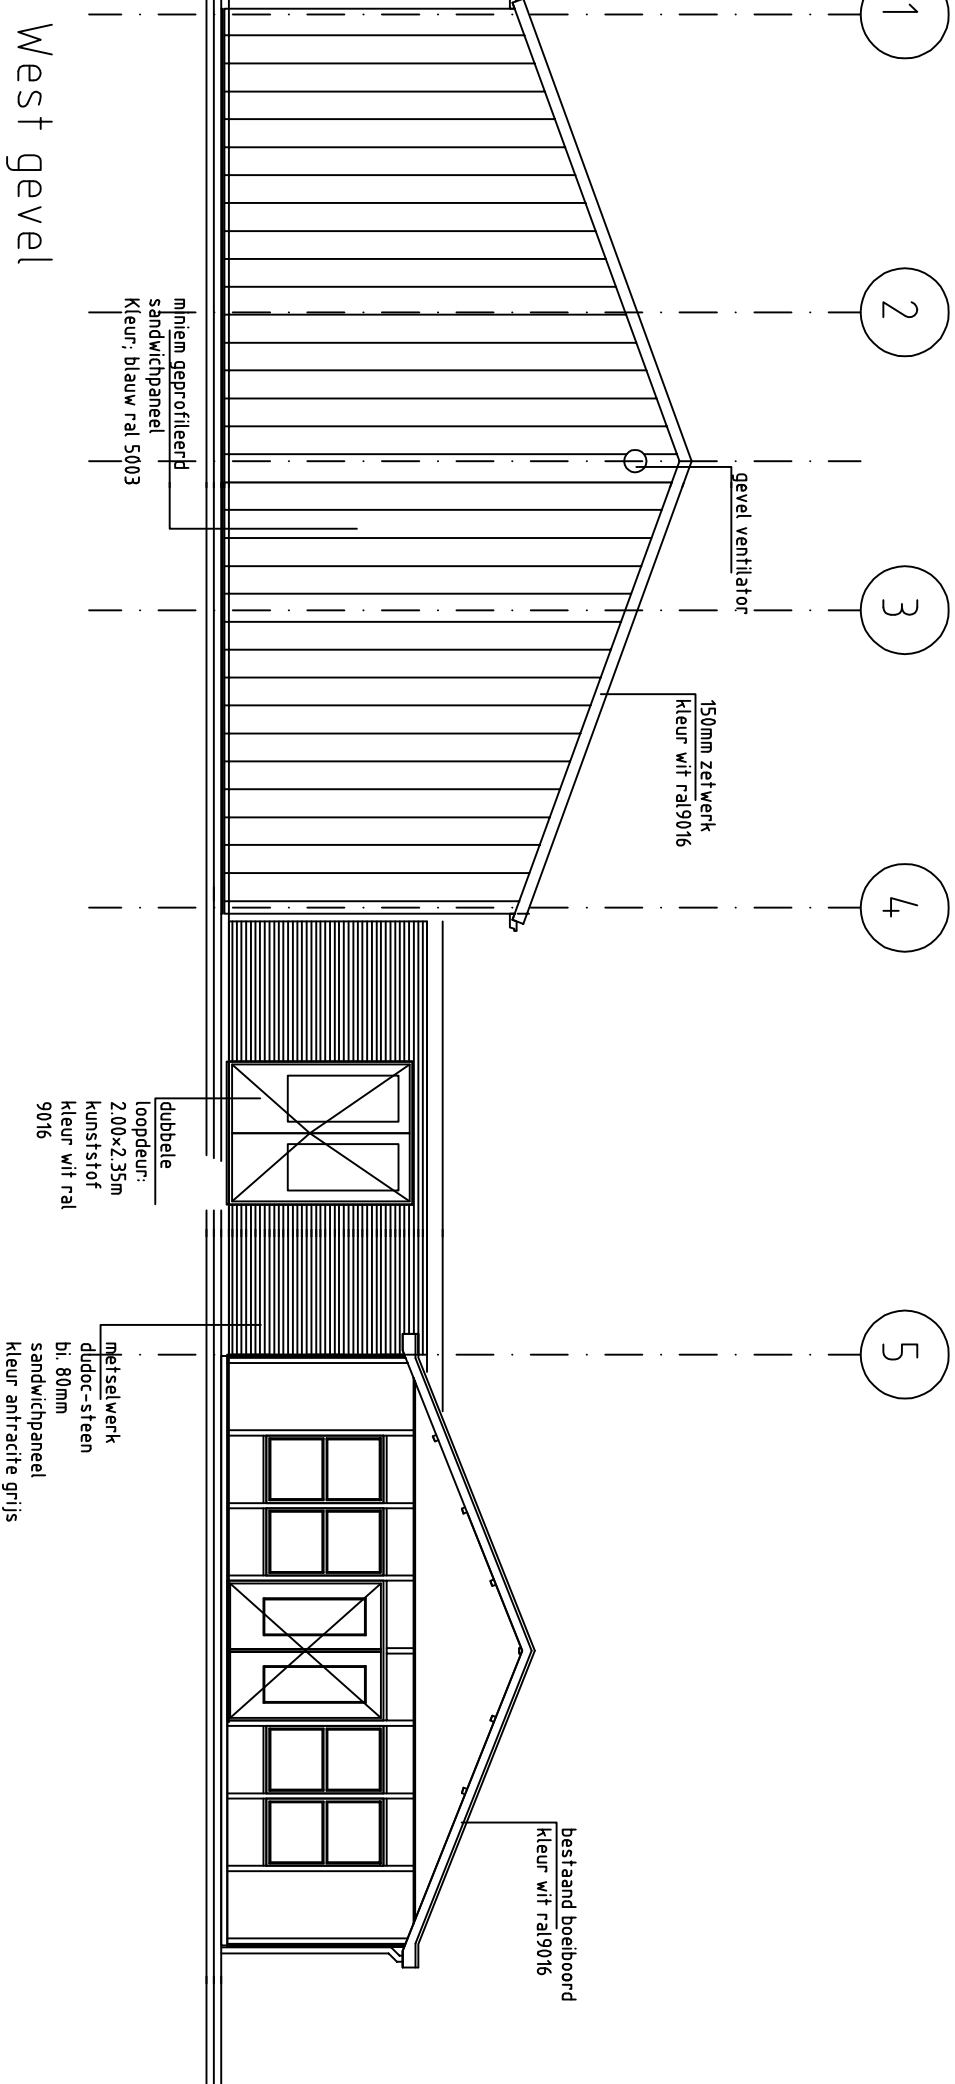
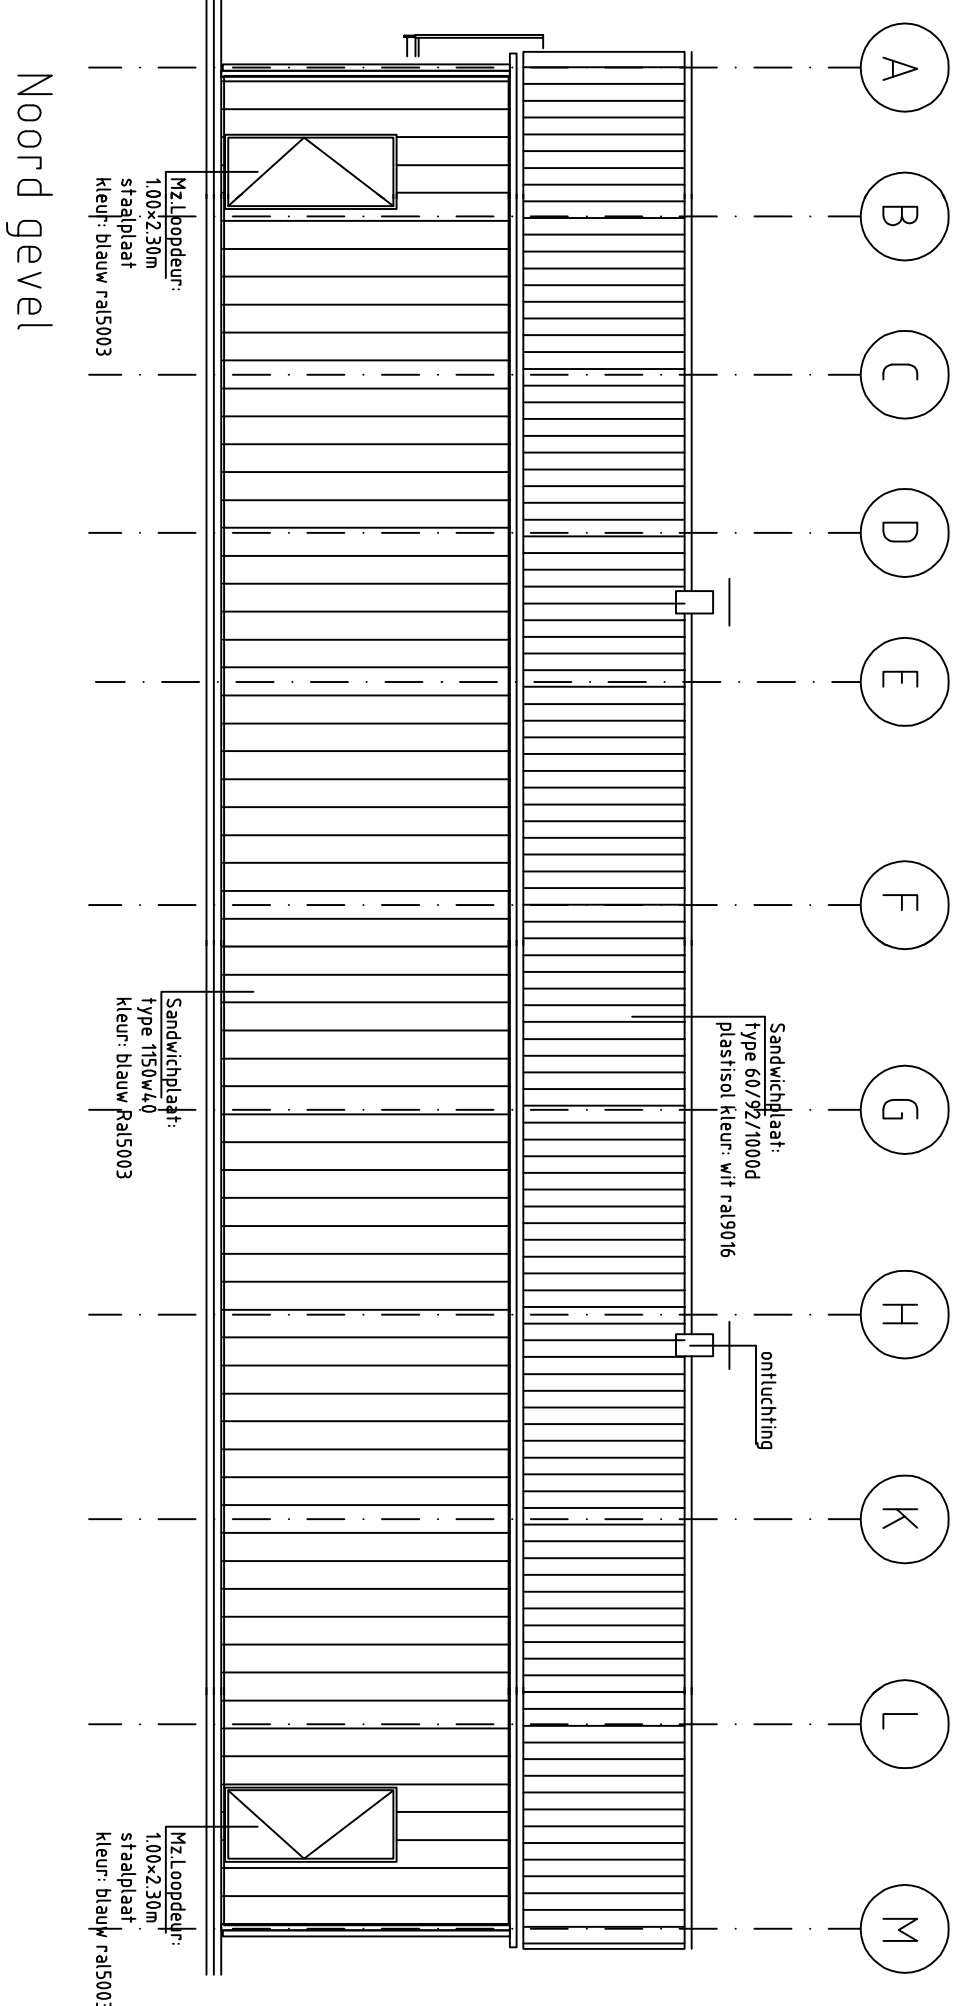


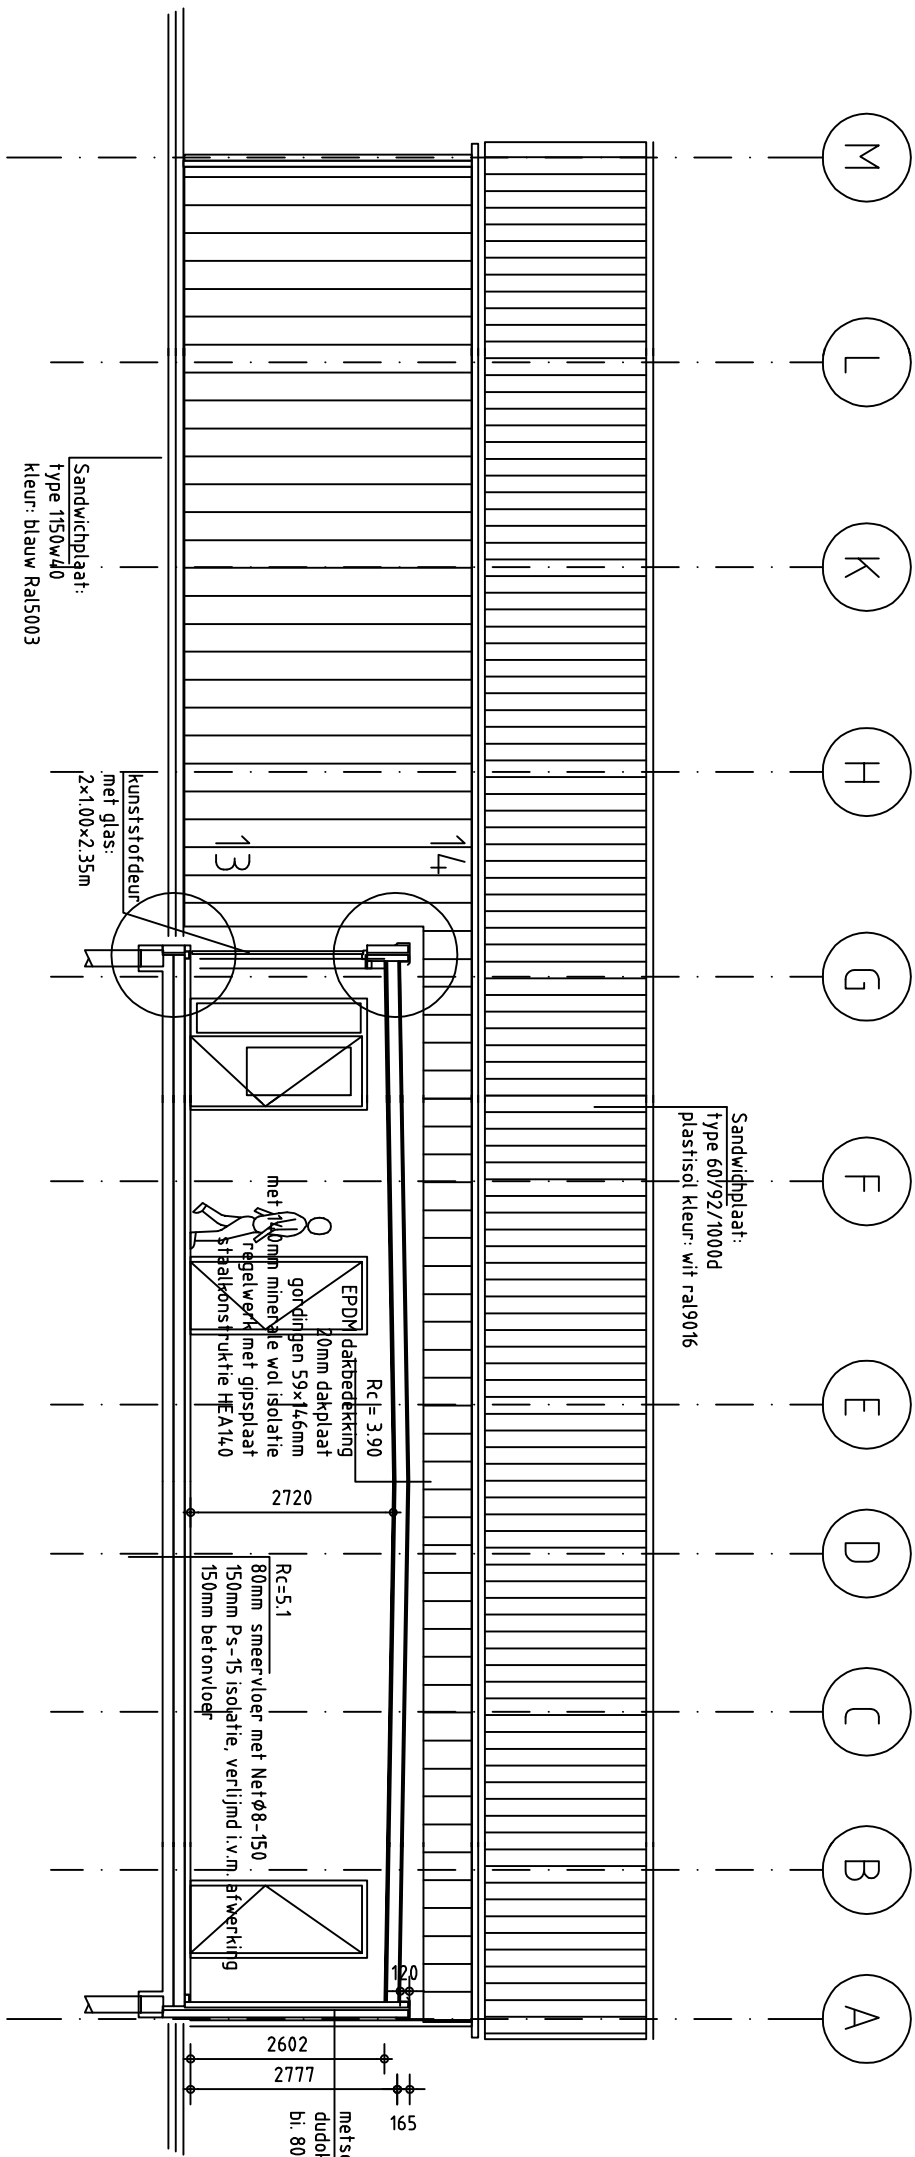

Langsdoorsnede CC'

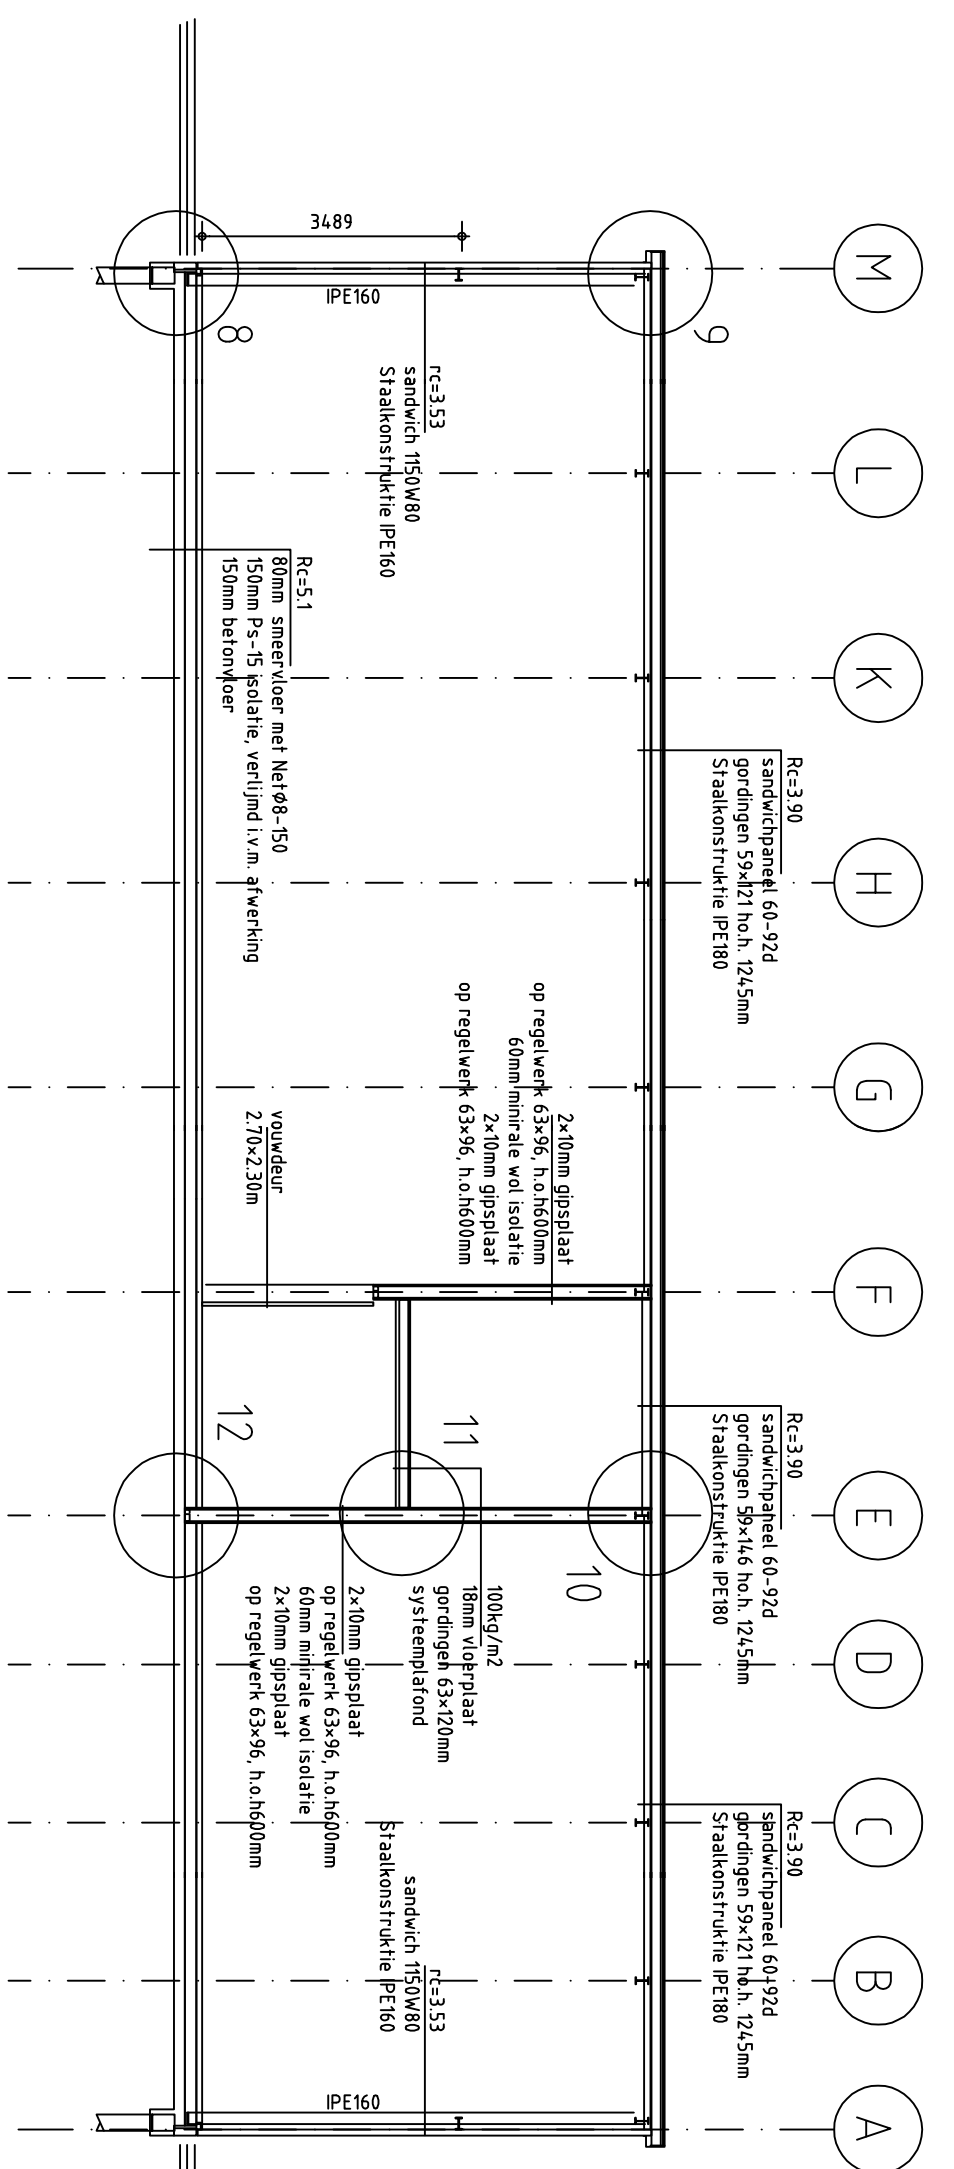

Langsdoorsnede DD'

gearchitveerd Kon. Harmonie Ons Genoegen tel.0178-418405

P.O. Weingenlican 15, 4382 BL Wiissingen

gearchitveerd 3

2599 Kd Weingenlican

tel. 0178-418405

K.V. Weingenlican tel. 0178-418405

Intern: www.abq.nl

E-mail: info@abq.nl

HOLA BOUW BV.

Werkzaamheden volgens VCA-keurmerk

ABQ

International BV

ADVICE IN BUILDING QUALITY

gearchitveerd 3

2599 Kd Weingenlican

tel. 0178-418405

K.V. Weingenlican tel. 0178-418405

Intern: www.abq.nl

E-mail: info@abq.nl

HOLA BOUW BV.

Werkzaamheden volgens VCA-keurmerk

ABQ

International BV

ADVICE IN BUILDING QUALITY