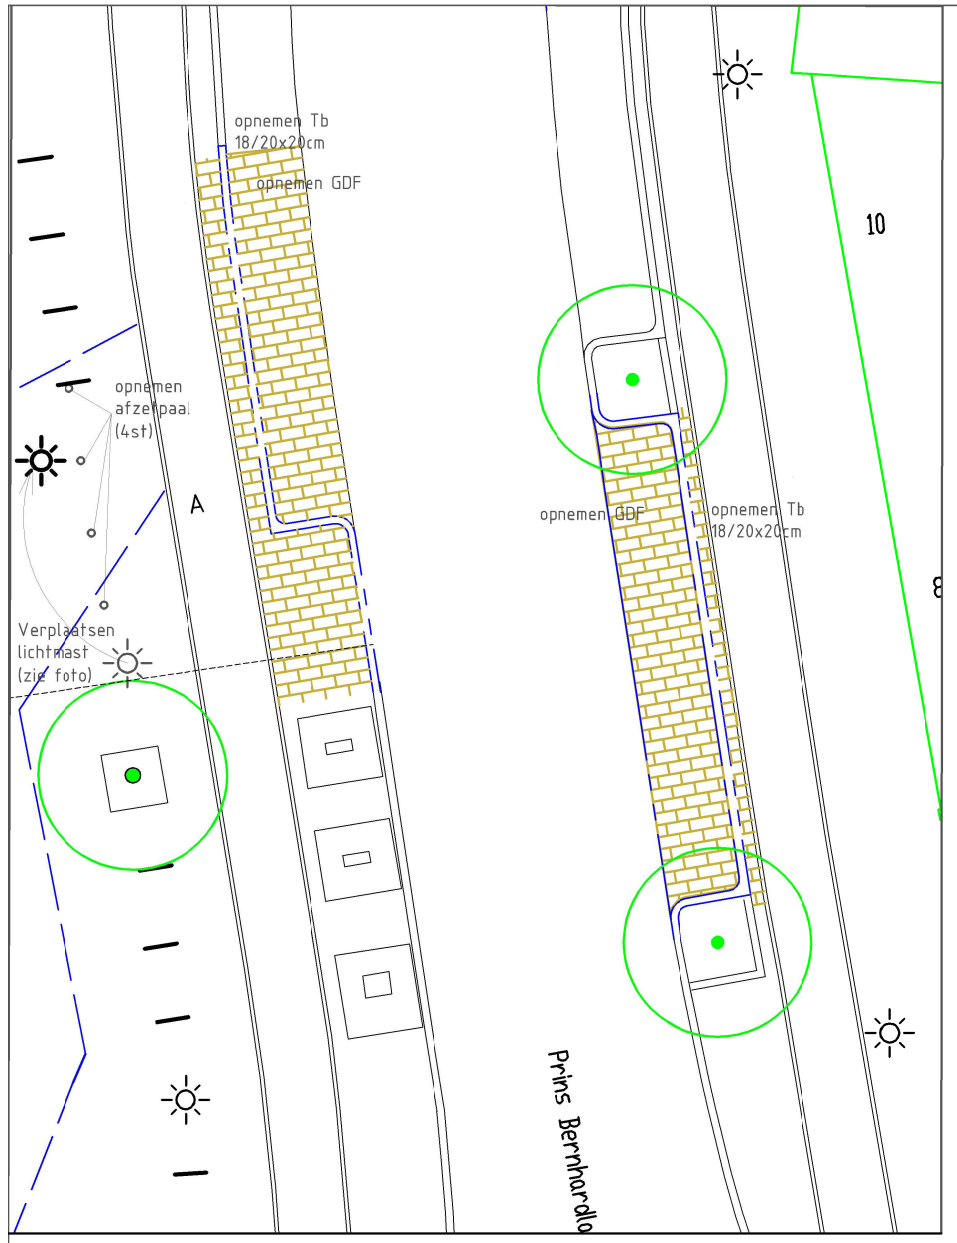


Opbreektekening

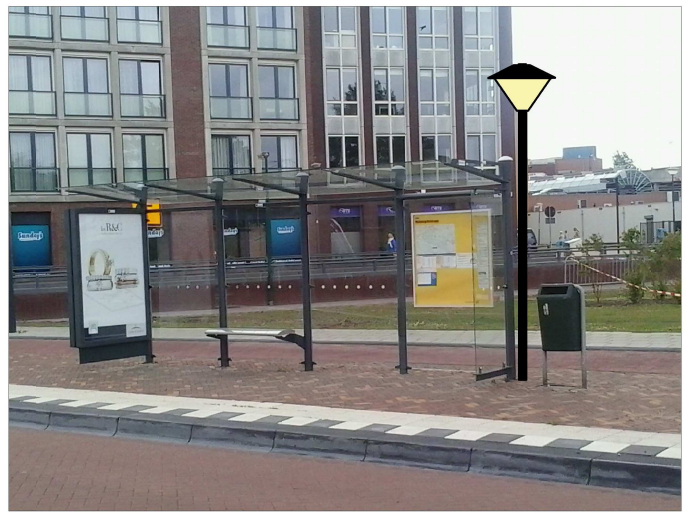

Foto ABRI

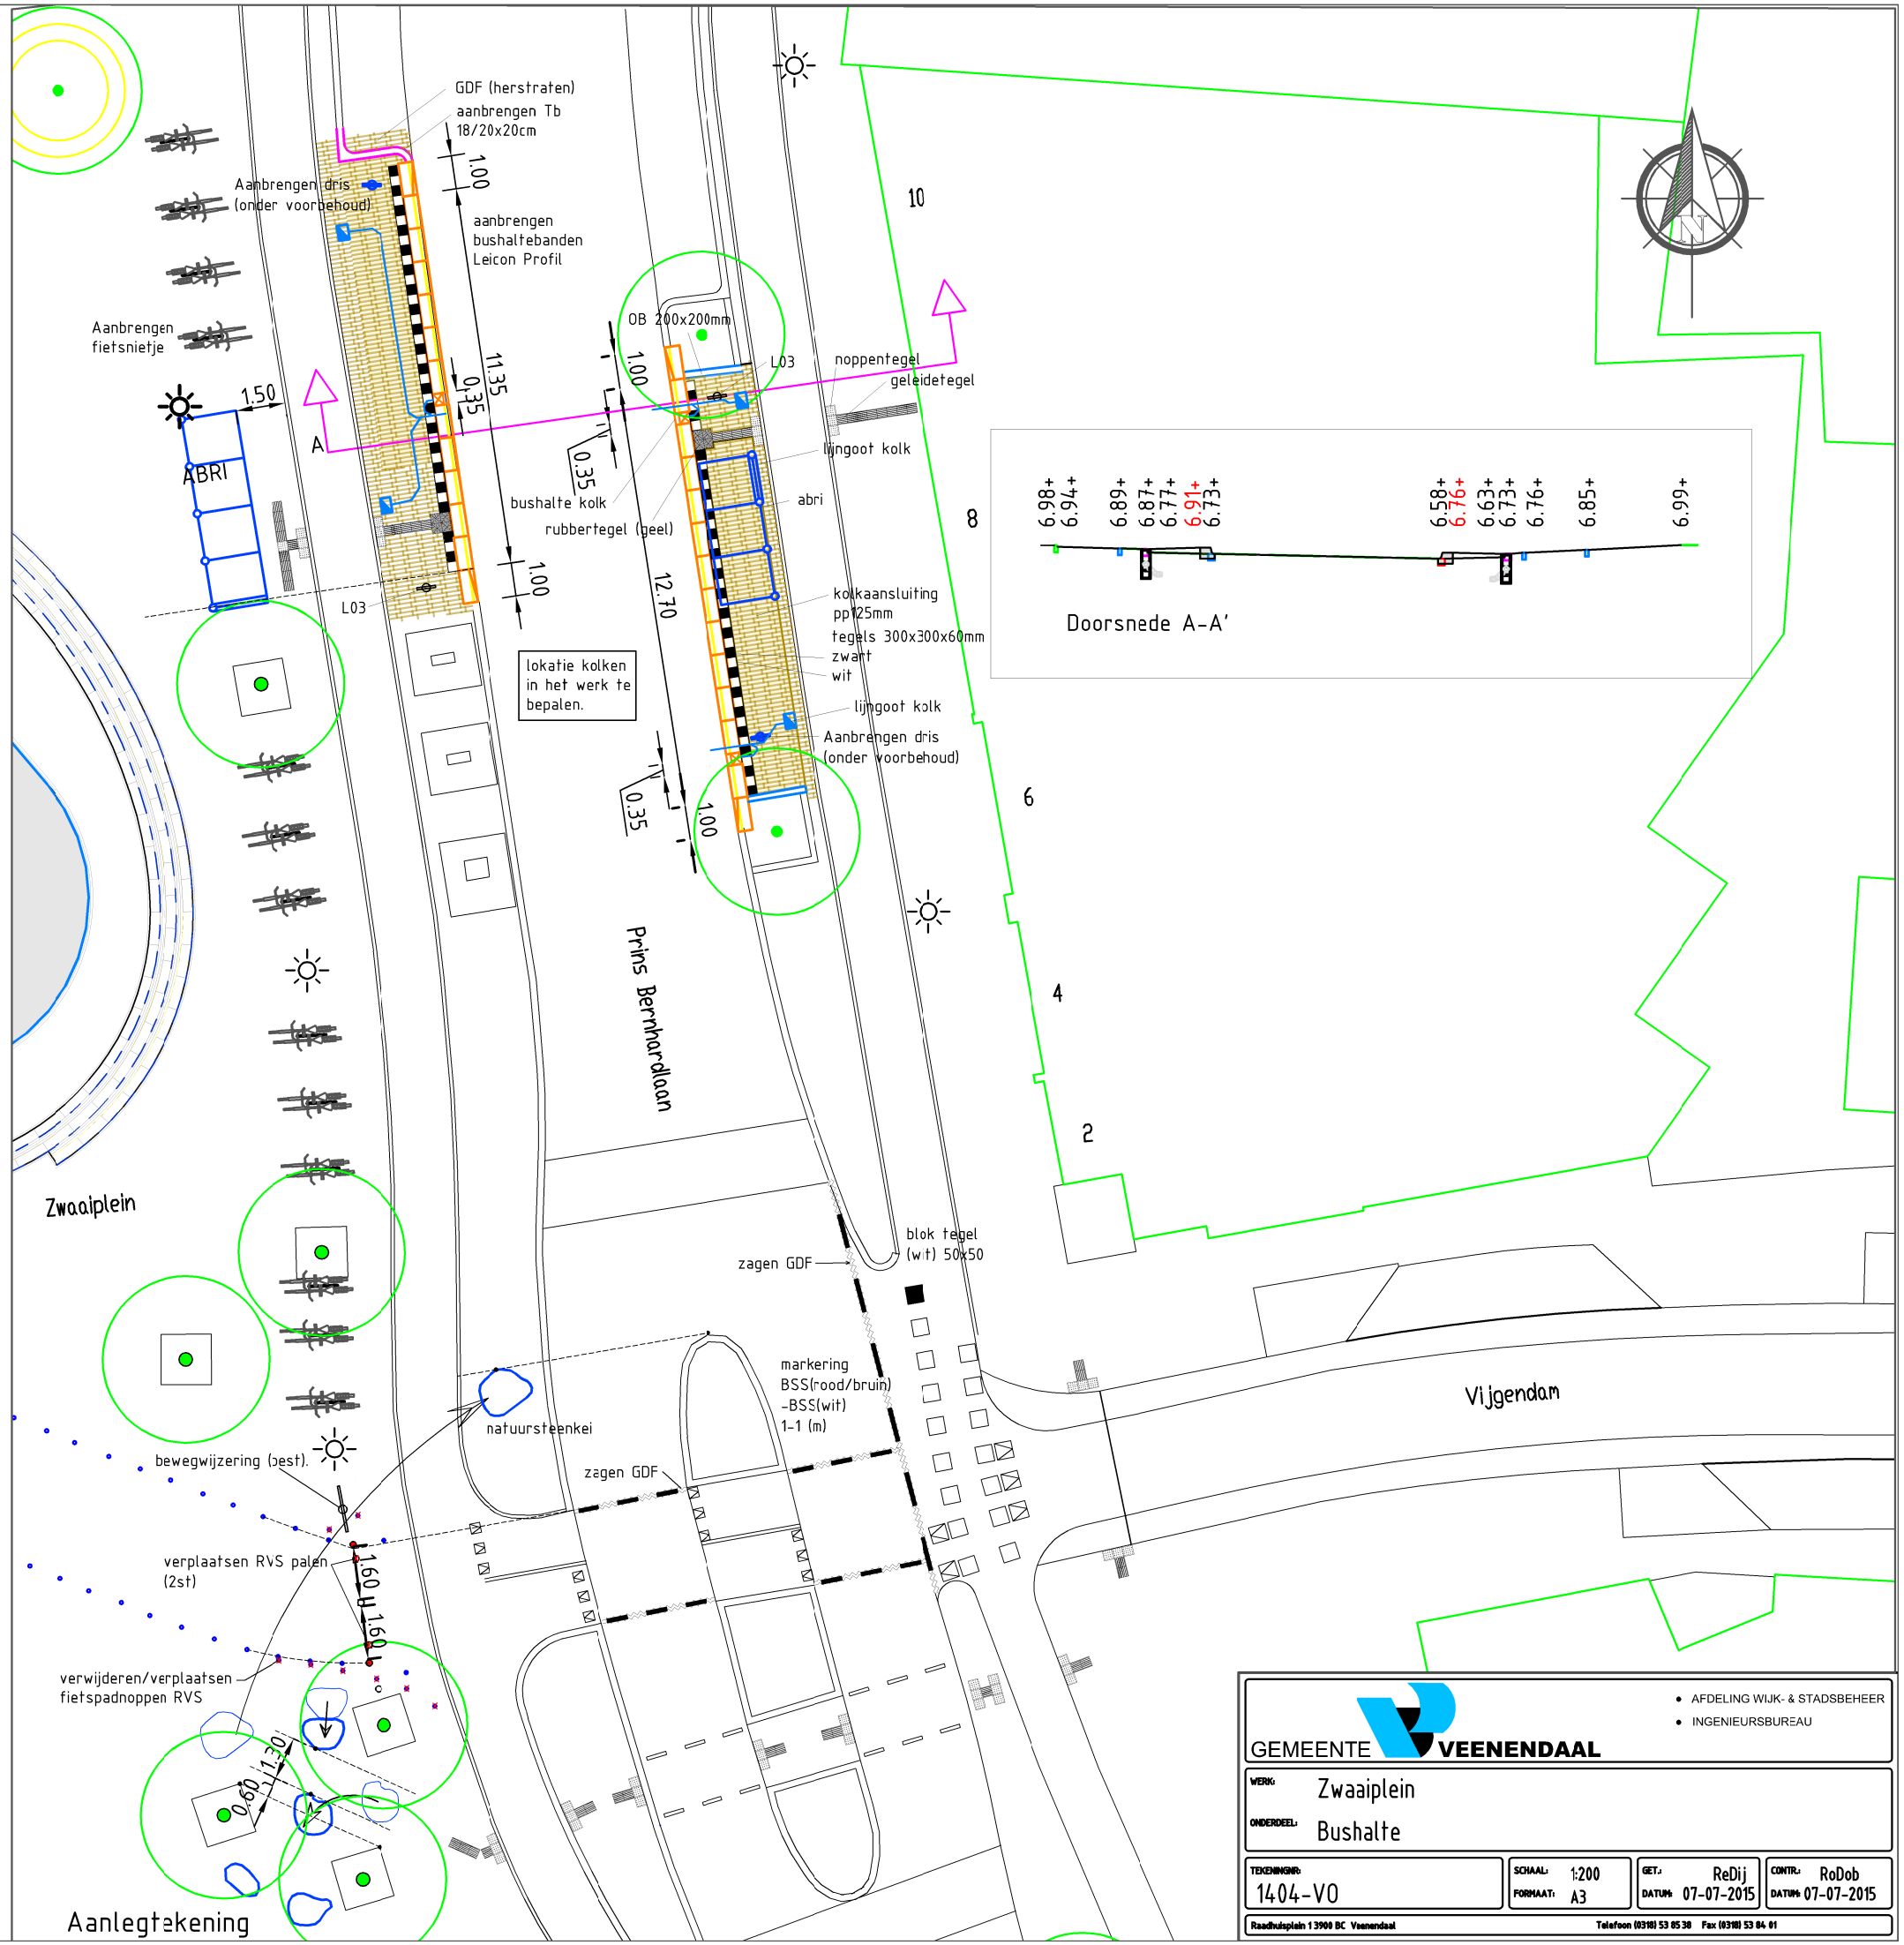


GEMEENTE VEENENDAAL

- AFDELING WIJK- & STADSBEHEER
- INGENIEURSBUREAU

WERK: Zwaaiplein

ONDERDEEL: Bushalte

| TEKENINGNR: | SCHAAL: | GET.: | CONTR.: |
|---|---|---|---|
| 1404-V0 | 1:200 | ReDij | RoDob |
| | FORMAAT: A3 | DATUM: 07-07-2015 | DATUM: 07-07-2015 |

Raadhuisplein 1 3900 BC Veenendaal Telefoon (0318) 53 85 38 Fax (0318) 53 84 01