


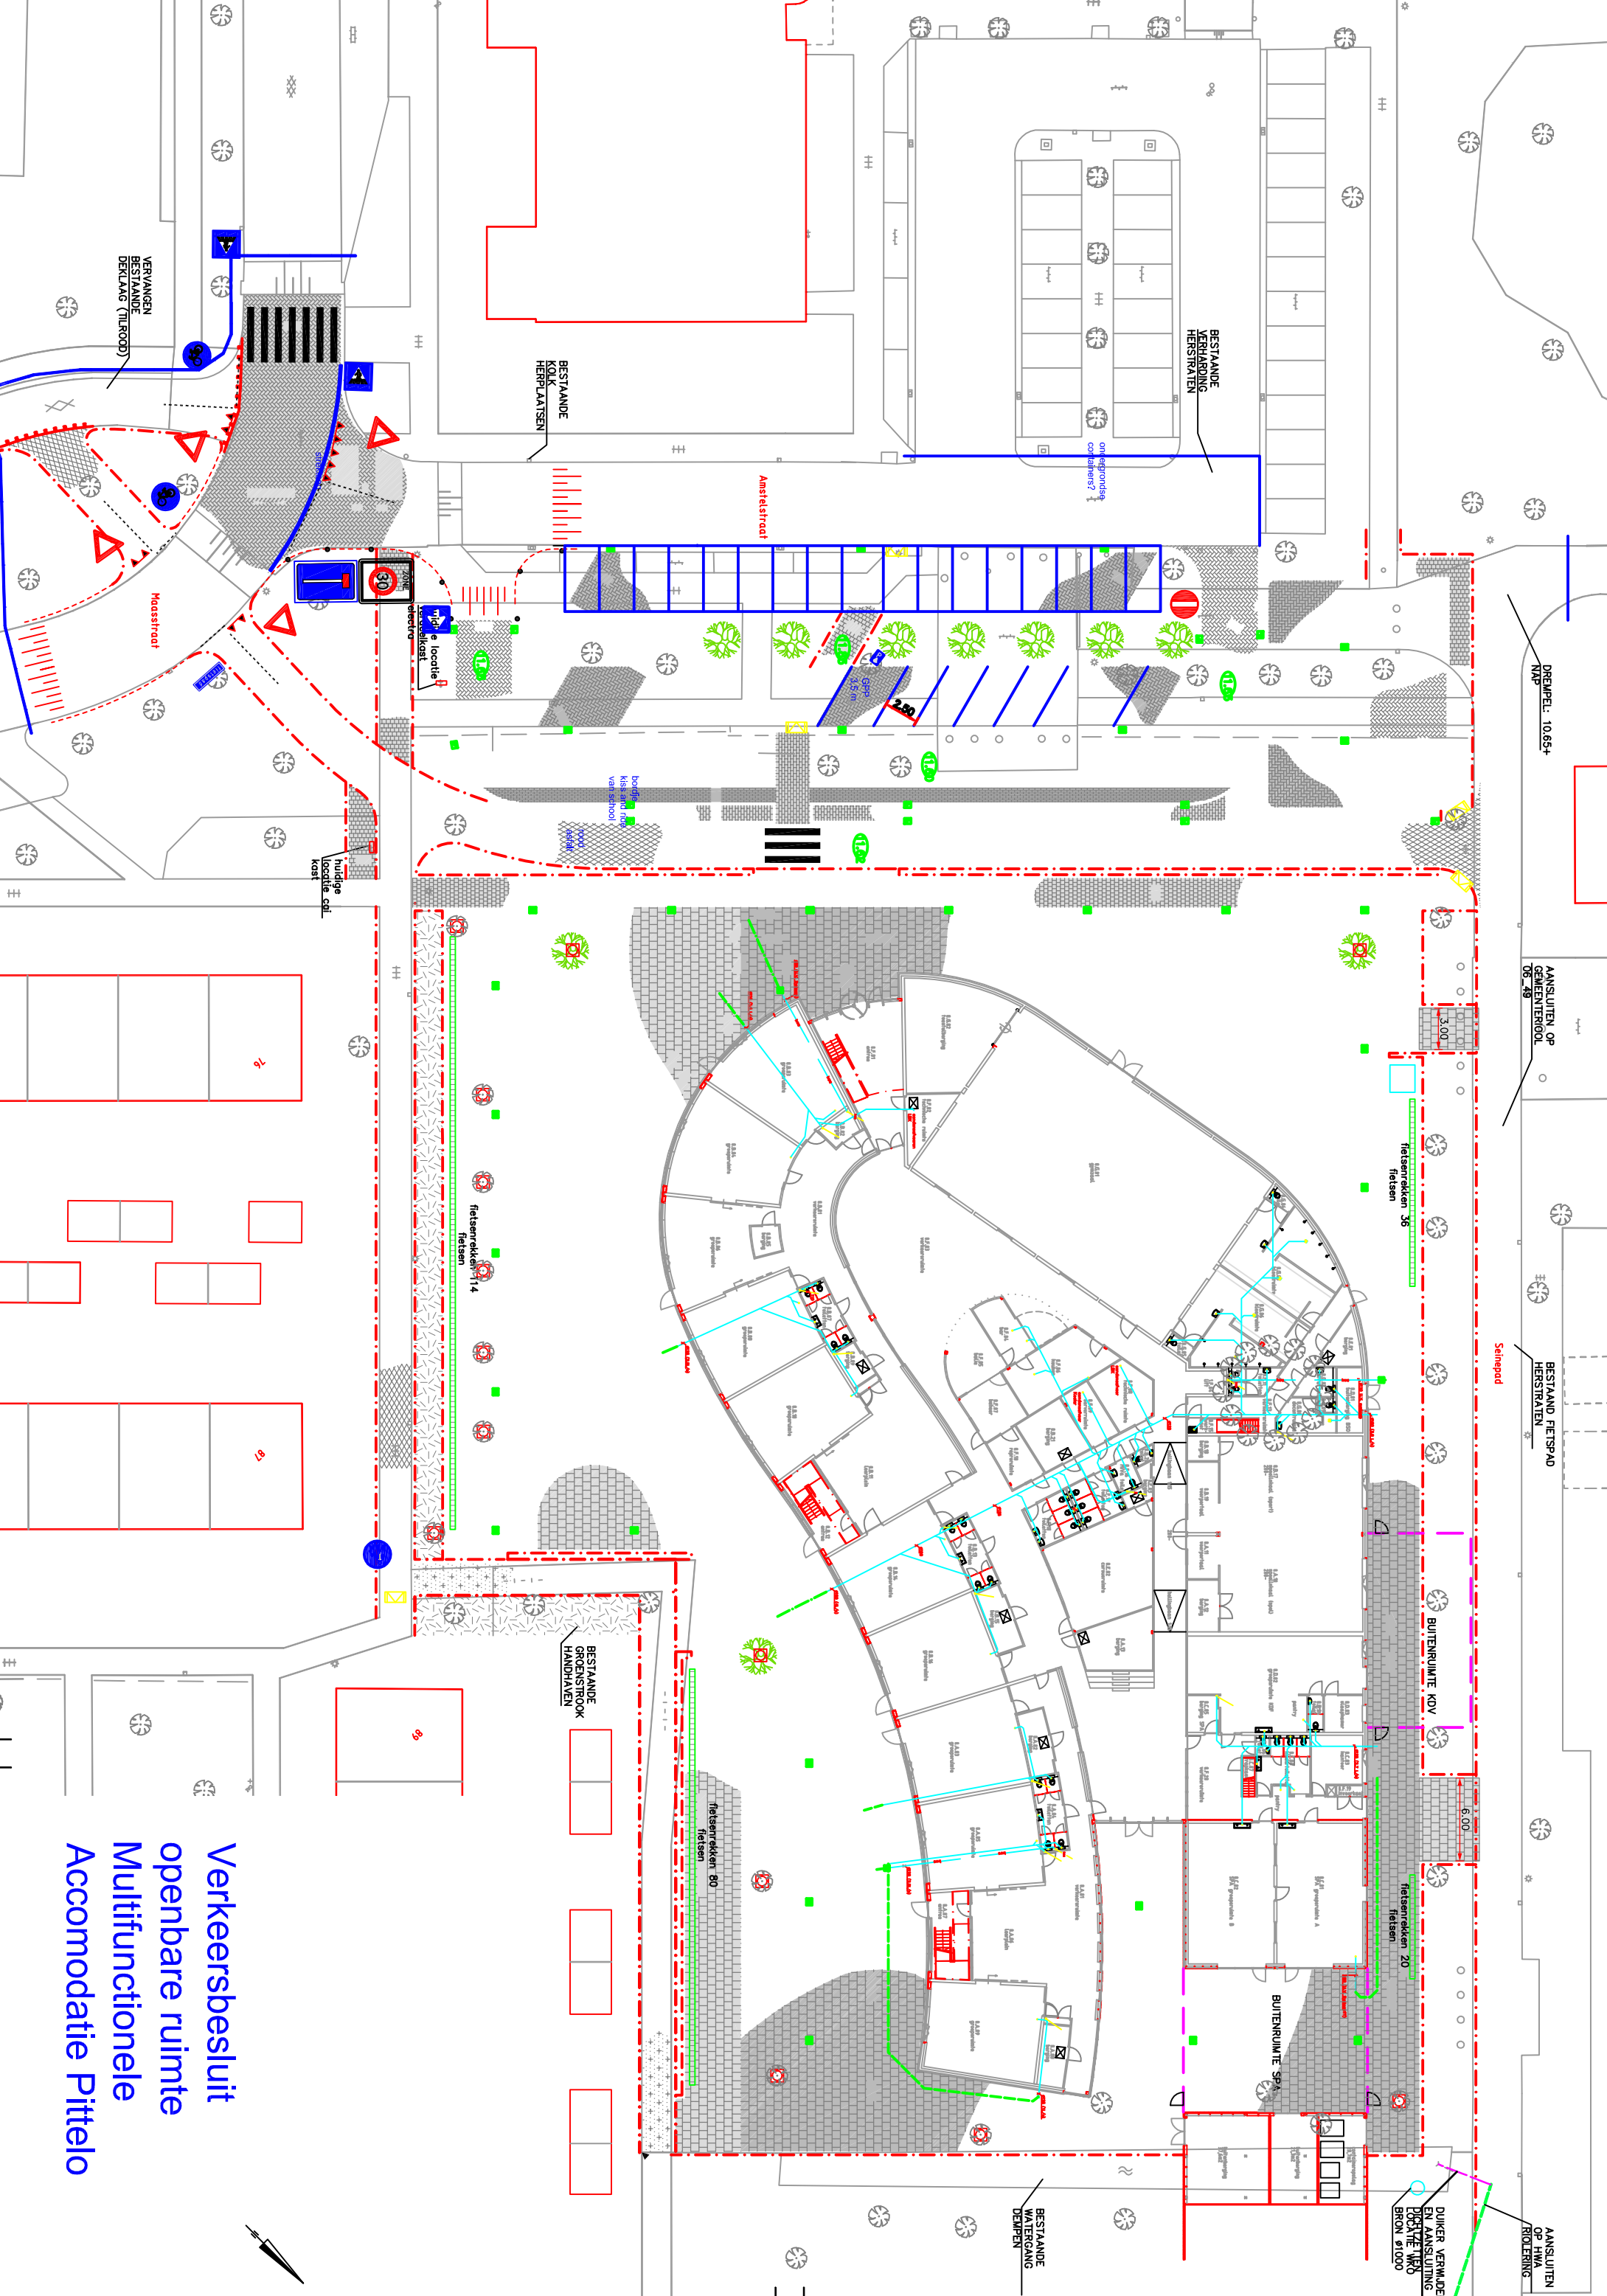

DRENPEL: 10.66+
NAP

AANSluiten OP
GEMEENTETUOL
06_48

BESTAAND FIETSPAD
HERSTRATEN

AANSluiten
OP HVA
RIOLERING

Sleehpad

DIJKER VERWILDER
EN AANSluitING
DOETE WRO
BRON #1000

fietserreken 20
fietser

fietserreken 36
fietser

Amstelstraat

BESTAAND
KERK
HERPLAATSEN

BESTAAND
VERHARDING
HERSTRATEN

onbegroefde
containers?

Hooisstraat

VERVANGEN
BESTAAND
DEKLAAG (TILROOD)

BESTAAND
GRENSTROOK
HANDHAVEN

fietserreken 80
fietser

BESTAAND
WATERGANG
DEKLEN

Verkeersbesluit
openbare ruimte
Multifunctionele
Accomodatie Pittelo