



RENVOOI

GEVELOPENINGEN

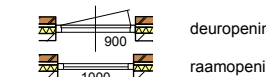

MATERIALEN

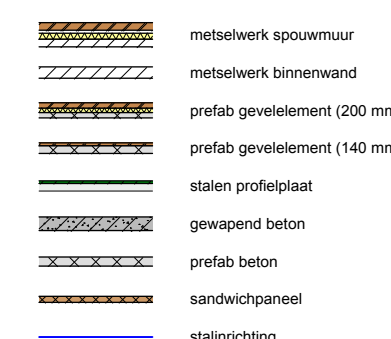

VLOERARCIERINGEN



VENTILATOREN

nr	ventilator horizontale luchttoevoer	36	48.56	kW
----	-------------------------------------	----	-------	----

ELEKTROMOTOREN

nr	waterpomp warmt aangegeven het vermogen	2	4	kW
nr	waterpomp	11	28.2	kW

TANKS - VATEN - OPSLAG - SILO'S

nr	opvangtank incl. inhoud afg. PDS 2021	1	2700	L
nr	waterleiding	4	141	ton
nr	verwarming warmt aangegeven tonnage	4	141	ton
nr	gibbs aangegeven inhoud in m³	1	5	ton

VERBRANDINGSMOTOREN

nr	rookgasaggregaat (naar warm aangegeven vermogen)	1	30	kW
----	--	---	----	----

VERBRANDINGSMOTOREN

nr	handbrandstoker	2	24	kg
----	-----------------	---	----	----

DIVERSEN


nr	aanrijding verband	13	2.97	kW
nr	aanrijding verband	13	15	kW
nr	motor metband	13	5.75	kW
nr	motor afsluitsysteem	23	8.05	kW
nr	motor metband	12	35	kW
nr	lucht vermogen droogtunnel	2	25	kW
nr	elektronische	4	4.32	kW
nr	elektronische	1	2	kW
nr	motorafsluitsysteem	14	1.26	kW
nr	water	2	2.2	kW
nr	omvormer	2	2	kW
nr	gibbs	2	0.5	kW
nr	luchtvermogen	2	10	kW
nr	elektronische	1	7	kW
nr	elektronische	2	3	kW
nr	elektronische	5	10	kW

TOTALEN

Elektromotorisch vermogen	215,91	kW
Verbrandingsmotorisch vermogen	30	kW

SITUATIE

kadastrale gemeente:	Scherpenzeel
sectie:	B
nr:	0455, 0456
schaal:	1 : 2000

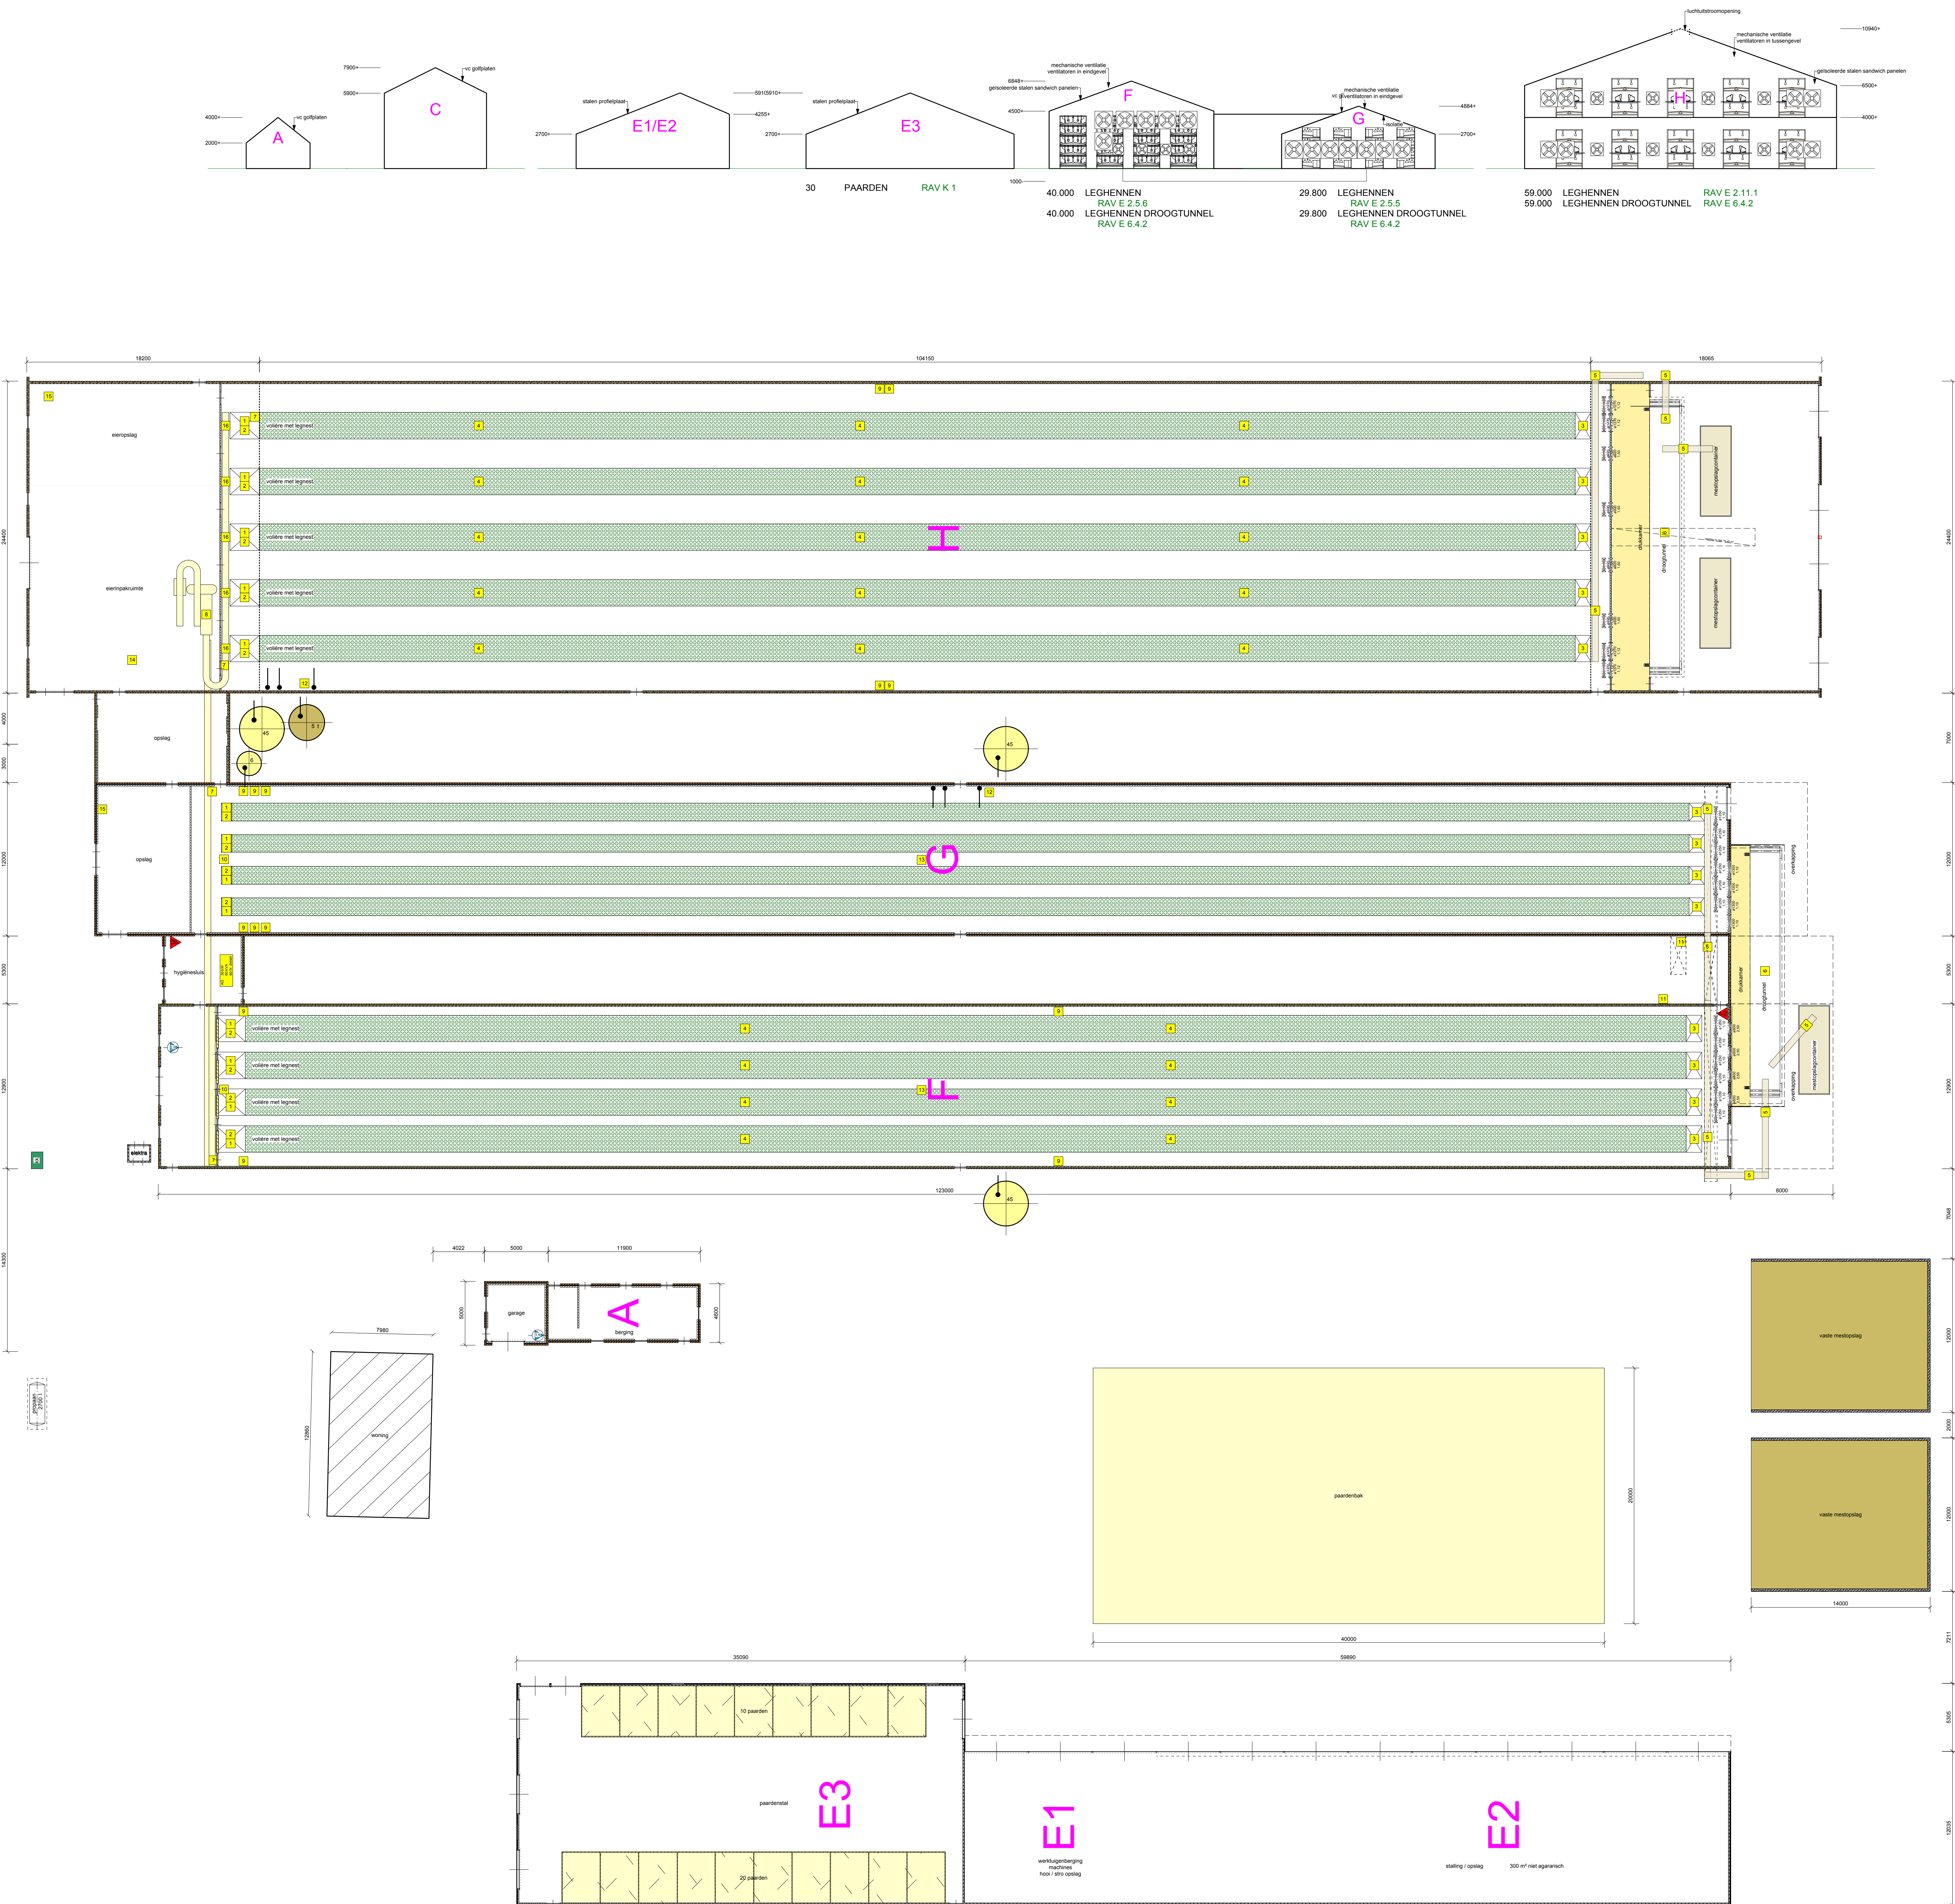

TEKENING NIET GESCHIKT VOOR UITVOERING

PROJECT Aanvraag omgevingsvergunning milieu voor het bedrijf aan de Klein Gooswilligenweg 3 te Scherpenzeel	ADVISEUR: GETEKEND: CONTOUR: CHIEFTEKENER: Plattegrond, doorsnede, situatieschets	J. Bouwman MR / BvB 1 : 200 841 x 1100 14 november 2013	PROJECTNR. 481015 TEKENINGNR. Mv-13
--	---	---	--