



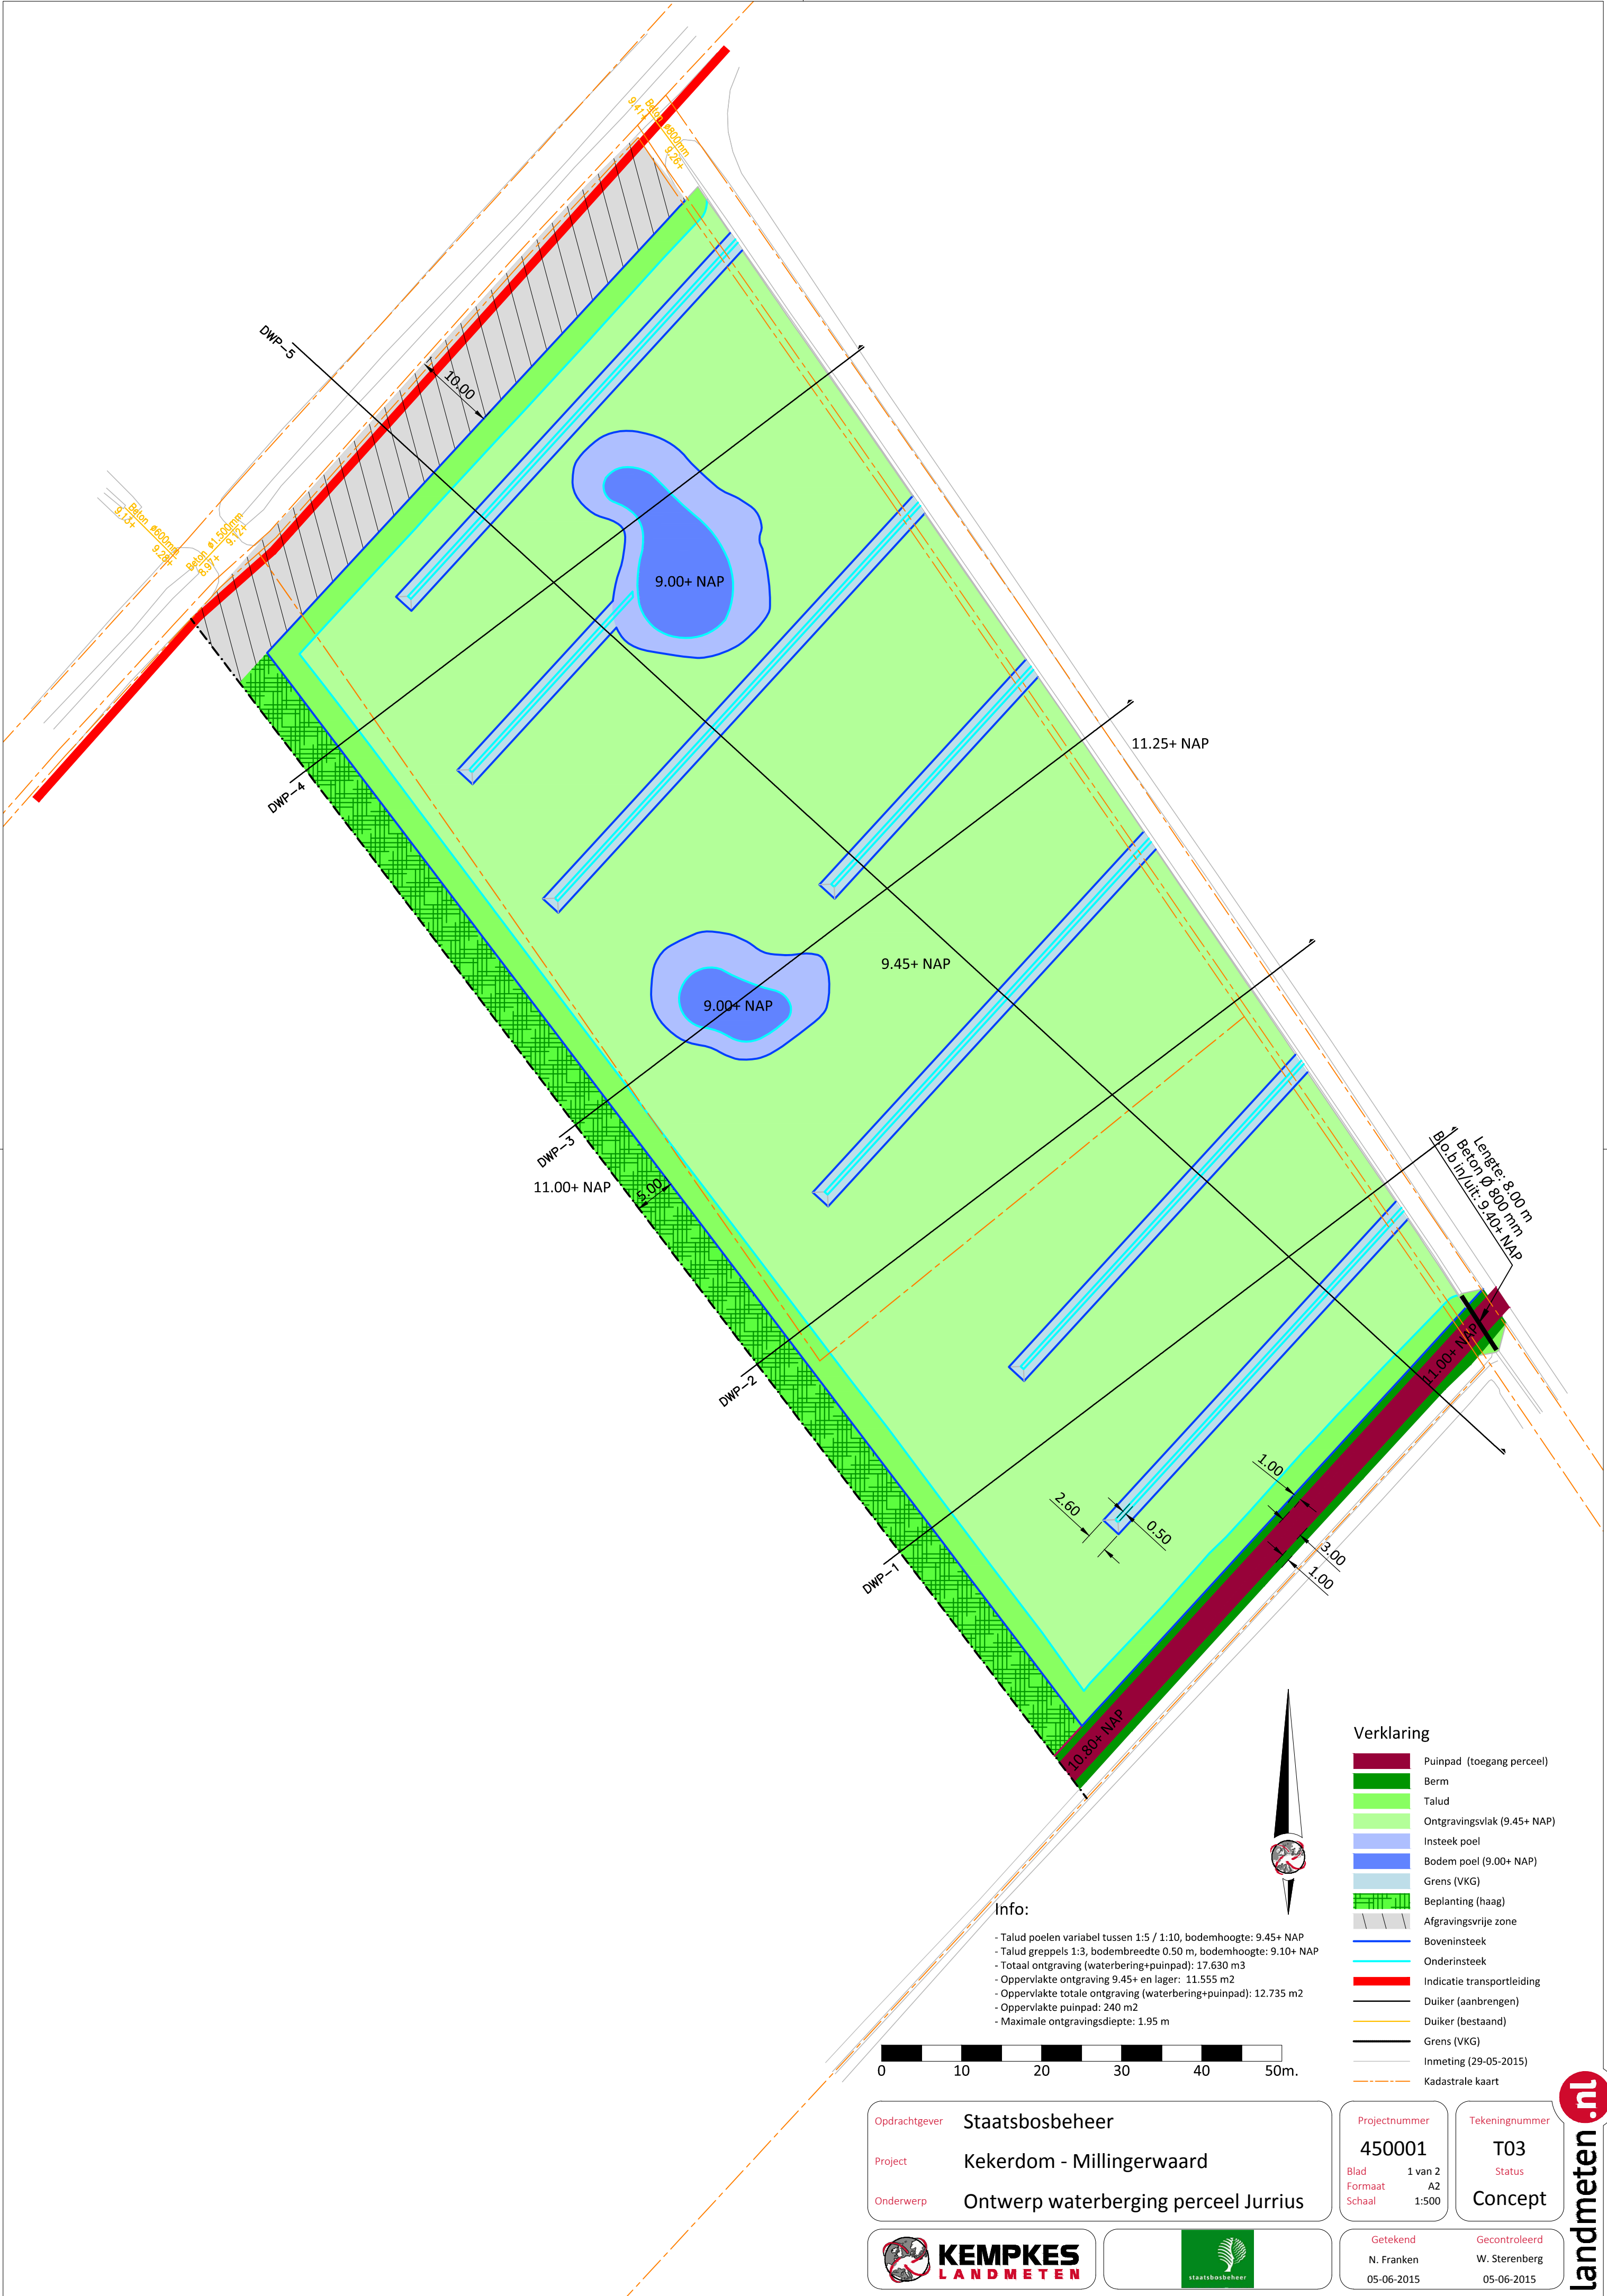

Info:

- Talud poelen variabel tussen 1:5 / 1:10, bodemhoogte: 9.45+ NAP
- Talud greppels 1:3, bodembreedte 0.50 m, bodemhoogte: 9.10+ NAP
- Totaal ontgraving (waterbering+puinpad): 17.630 m3
- Oppervlakte ontgraving 9.45+ en lager: 11.555 m2
- Oppervlakte totale ontgraving (waterbering+puinpad): 12.735 m2
- Oppervlakte puinpad: 240 m2
- Maximale ontgravingsdiepte: 1.95 m

- Verklaring
- Puinpad (toegang perceel)
 - Berm
 - Talud
 - Ontgravingsvlak (9.45+ NAP)
 - Insteeke poel
 - Bodem poel (9.00+ NAP)
 - Grens (VKG)
 - Beplanting (haag)
 - Afgravingsvrije zone
 - Boveninsteek
 - Onderinsteek
 - Indicatie transportleiding
 - Duiker (aanbrengen)
 - Duiker (bestaand)
 - Grens (VKG)
 - Inmeting (29-05-2015)
 - Kadastrale kaart

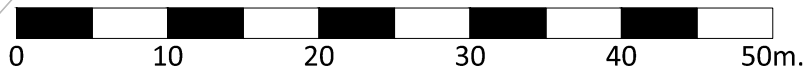

Opdrachtgever	Staatsbosbeheer
Project	Kekerdom - Millingerwaard
Onderwerp	Ontwerp waterberging perceel Jurrius

Projectnummer	450001
Blad	1 van 2
Formaat	A2
Schaal	1:500

Tekeningnummer	T03
Status	Concept



Getekend	Gecontroleerd
N. Franken	W. Sterenberg
05-06-2015	05-06-2015