




Bijlage 7

Invloedsgebieden bemalingen Atrium en VUmc

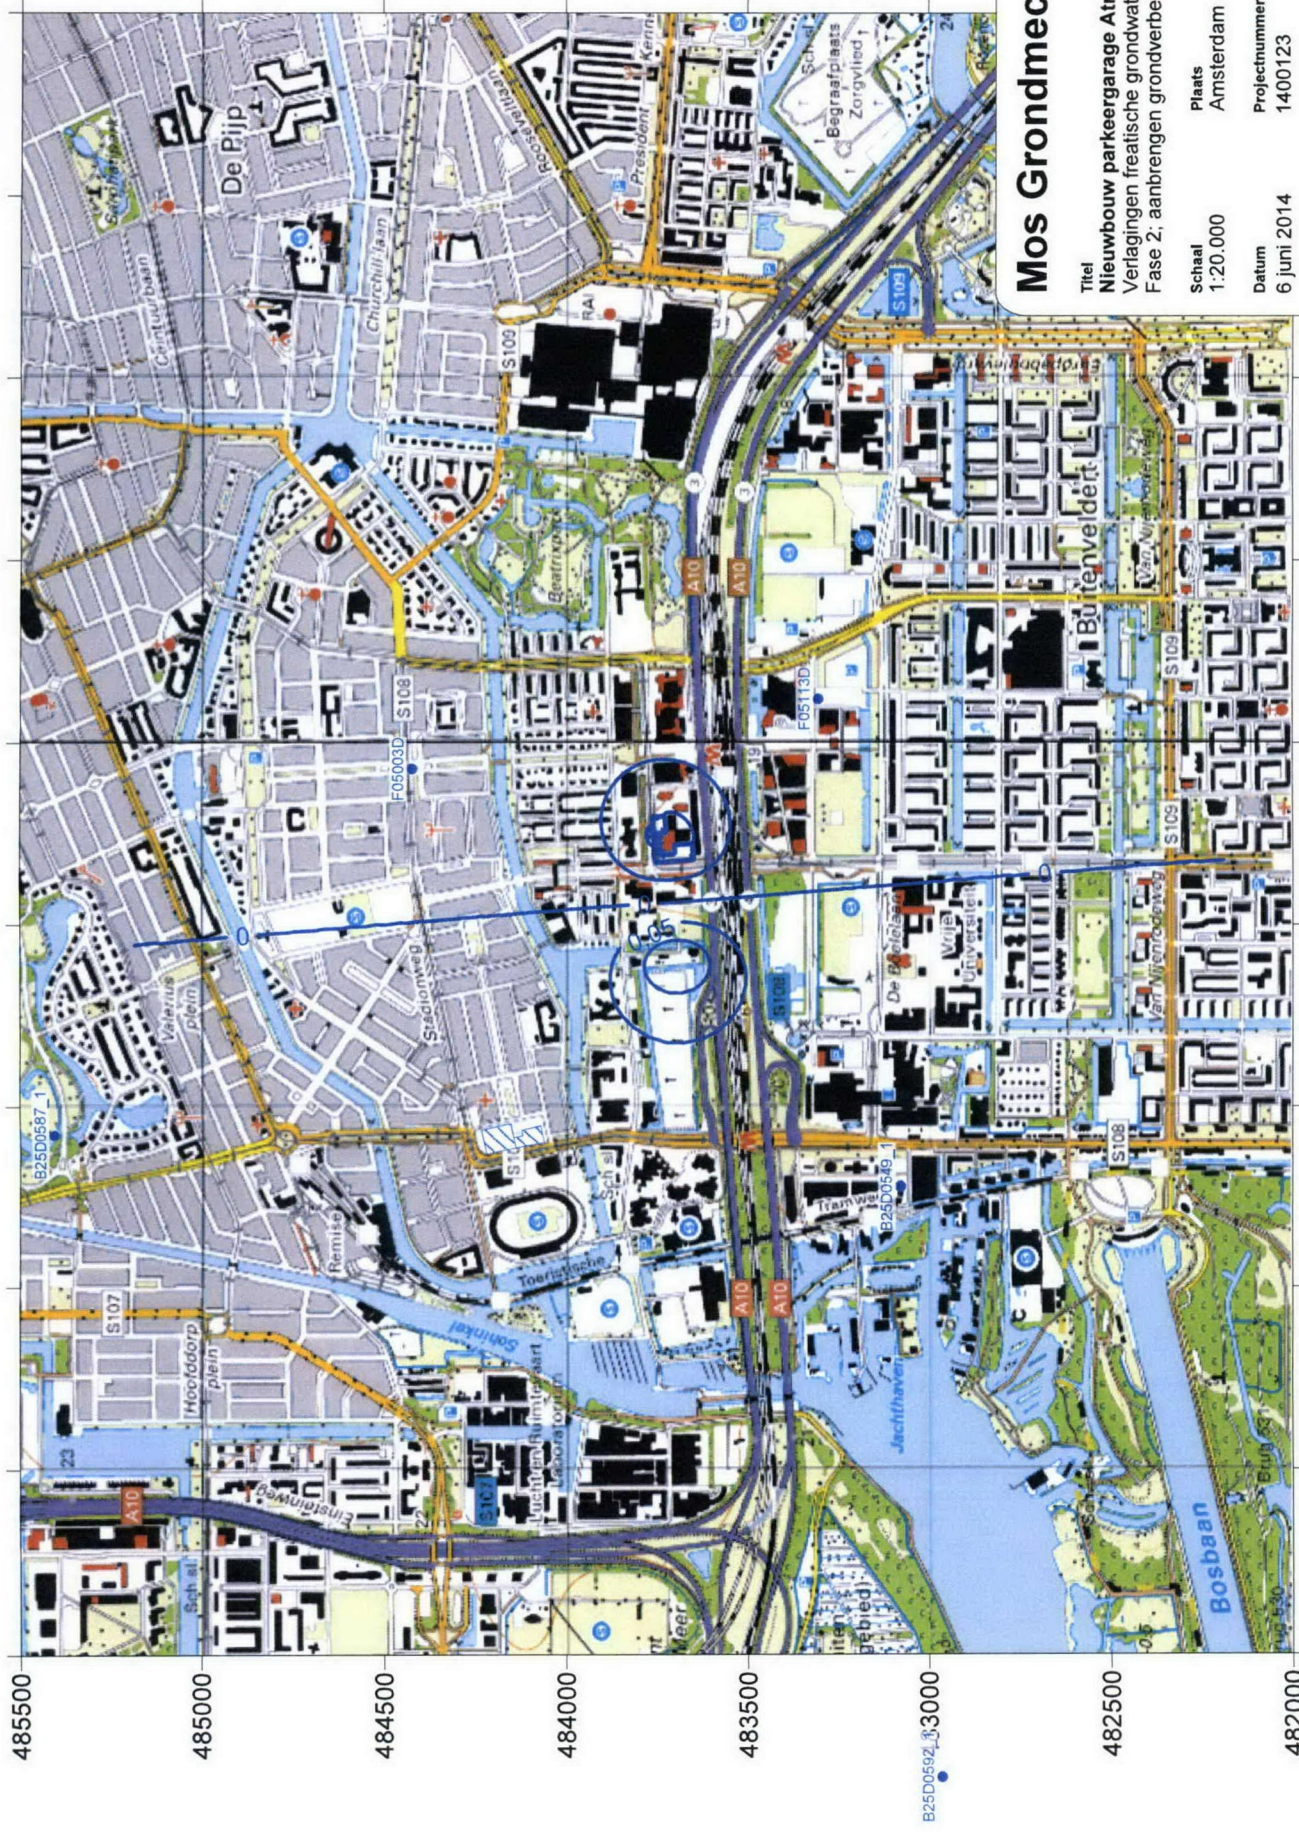

Mos Grondmechanica b.v.

Titel
Nieuwbouw parkeergarage Atrium
Verlagingen freatische grondwaterstand [m]
Fase 2; aanbrengen grondverbetering alle kuipen

Schaal
1:20.000

Plaats
Amsterdam

Datum
6 juni 2014

Projectnummer
1400123

Bestandsnaam
...lsurfer\verlagingslijnen.srf

Get. / Gec.
HT / MJ

Titel
Nieuwbouw parkeergarage Atrium
Verlagingen stijghoogte in top watervoerend pakket [m]
Ease 2; aanbrengen grondverbetering alle kuipen

Titel

Nieuwbouw parkeergarage Atrium

Verlagingen stijghoogte in top watervoerend pakket [m]
Fase 2: aanbrengen grondverbetering alle kuipen

Schaal
1:20.000


Plaats
Amsterdam

Datum	4 juni 2014
Projectnummer	1400123

Datum
4 juni 2014

Get. / Gec.
HT / MJ

Bestandsnaam

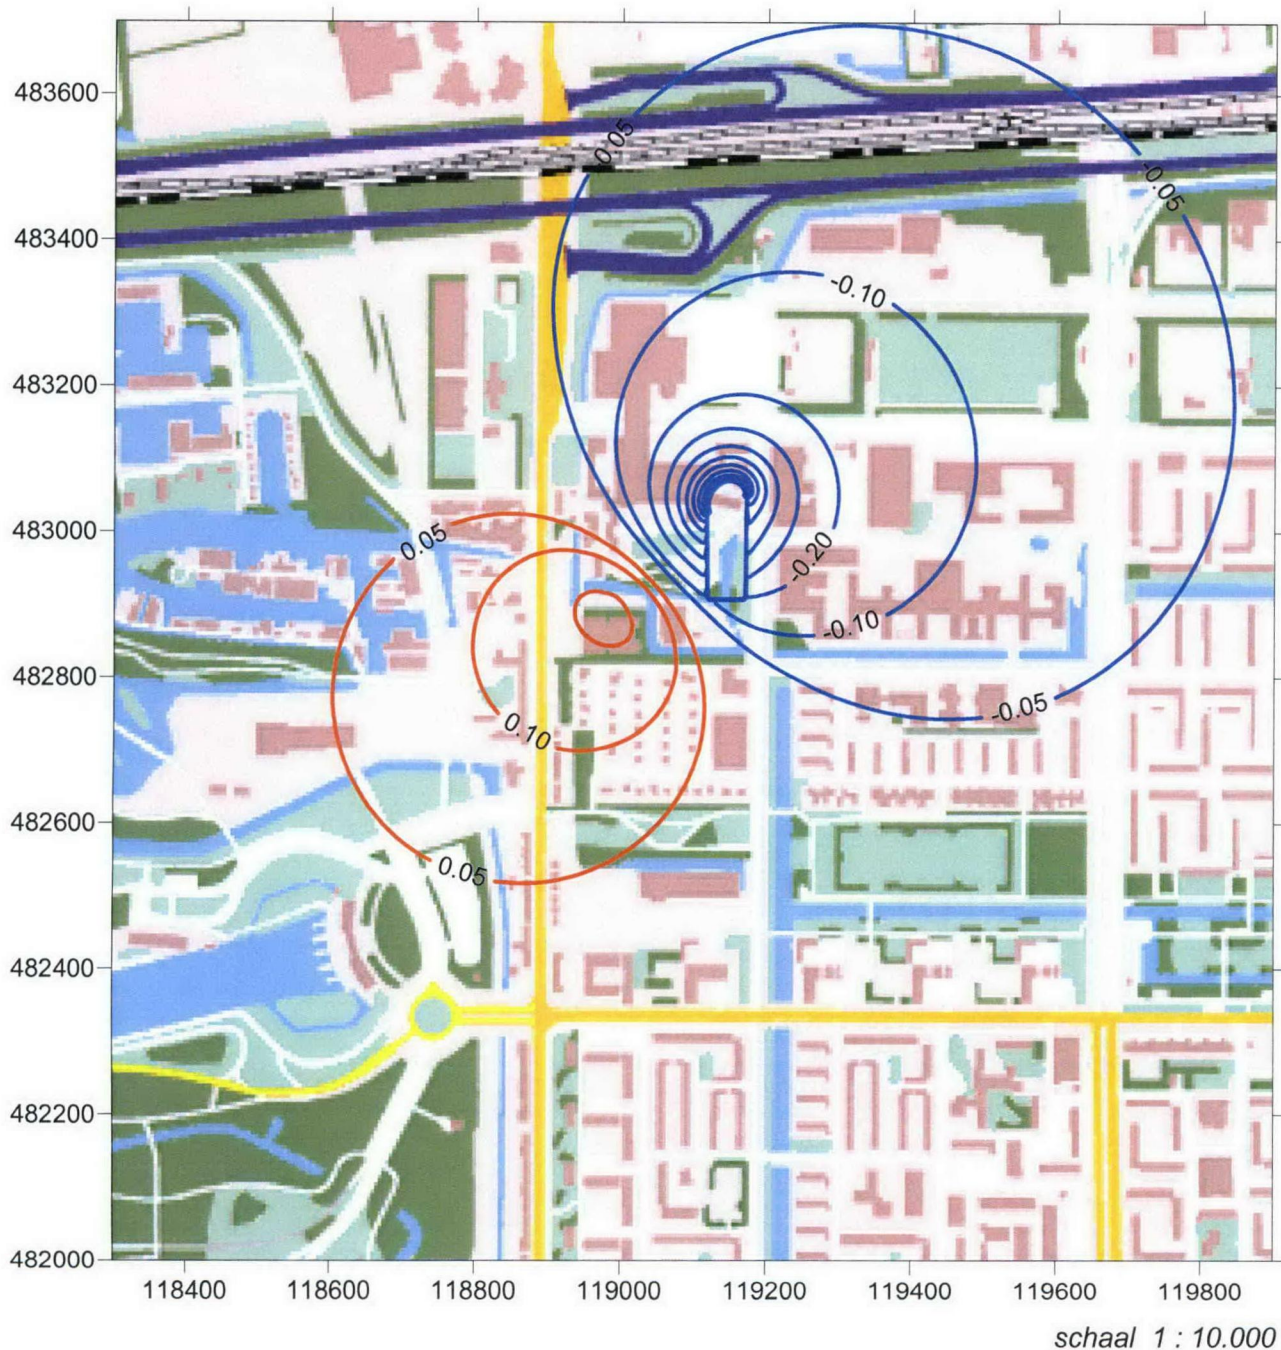

Stijghoogteverlagingen in laag 5 tijdens de bemaling voor de aanleg van de poeren in het IC

Uitgangspunten:


- Uitgangsstijghoogte: NAP -3,0 m (maatgevend hoog)
- 100 % retourbemaling in laag 7

STIJGHOOGTEVERANDERING IN DE OMGEVING

NIEUWBOUW OP HET TERREIN VAN VUMC TE AMSTERDAM

Opdr. : 1014-0365-000

Bijlage : 7.1

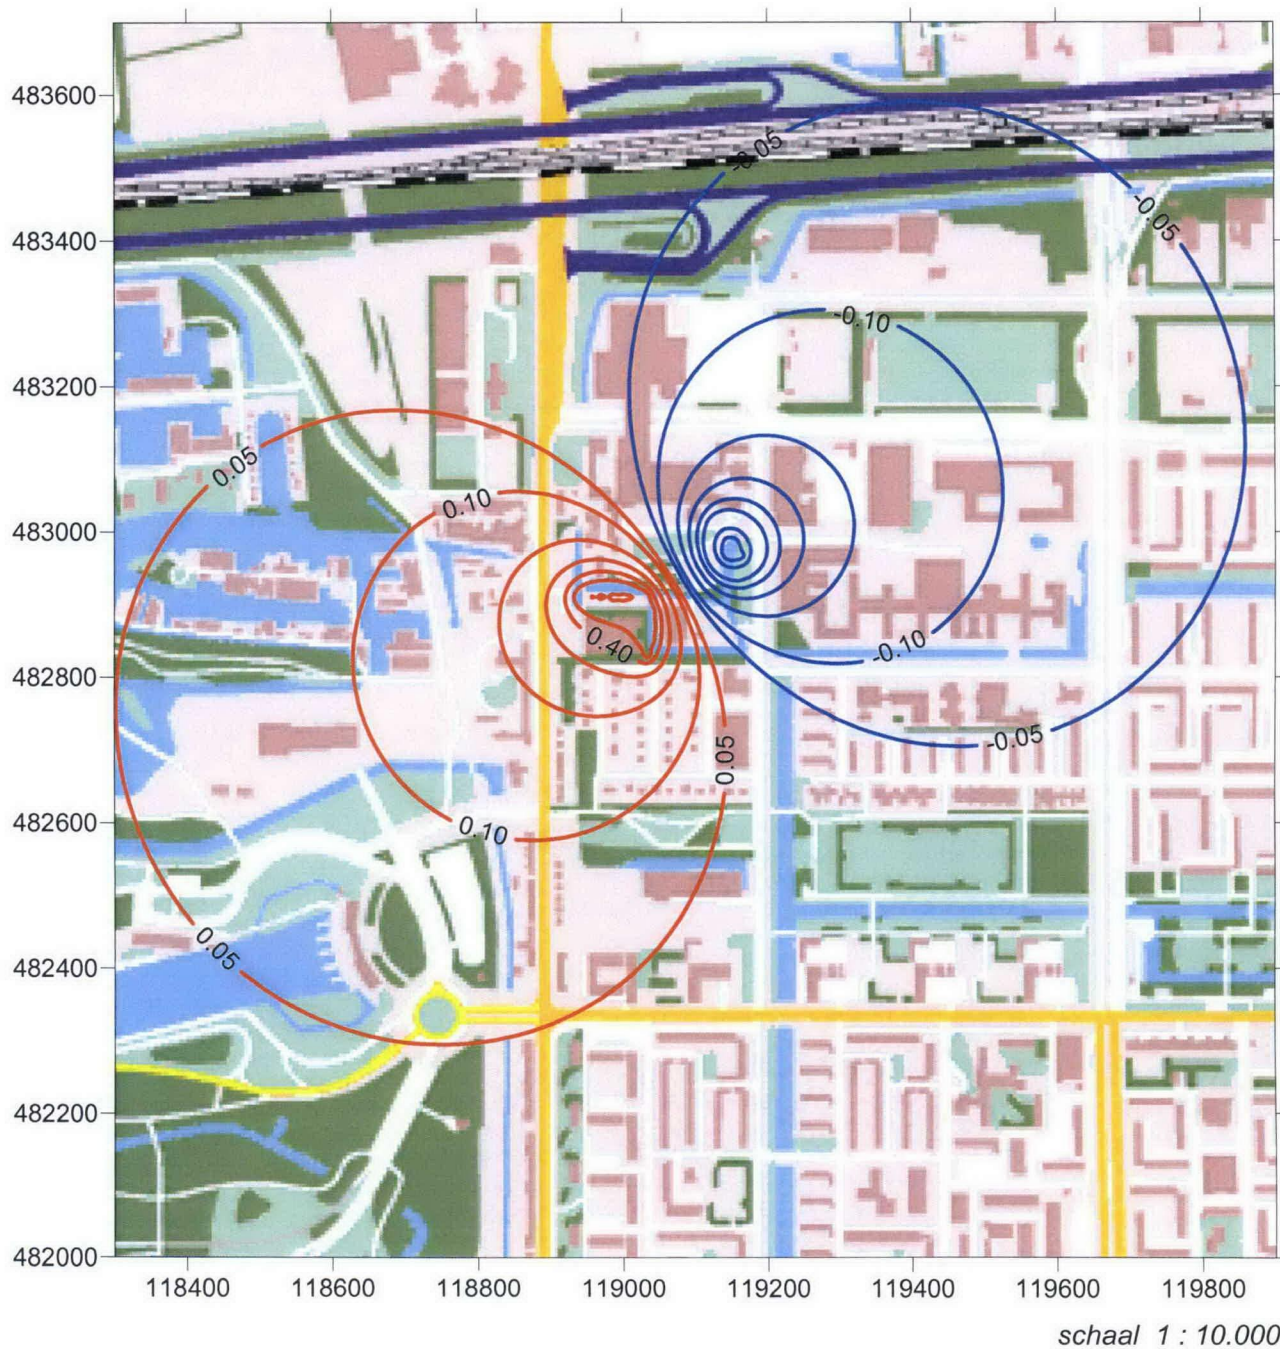

Stijghoogteverandering in laag 7 tijdens de bemaling voor put 3 en de leidinggoot in het atrium

Uitgangspunten:


- Uitgangsstijghoogte: NAP -3,0 m (maatgevend hoog)
- 100% retourbemaling in laag 7

STIJGHOOGTEVERANDERING IN DE OMGEVING

NIEUWBOUW OP HET TERREIN VAN VUMC TE AMSTERDAM

Opdr. : 1014-0365-000

Bijlage : 7.2

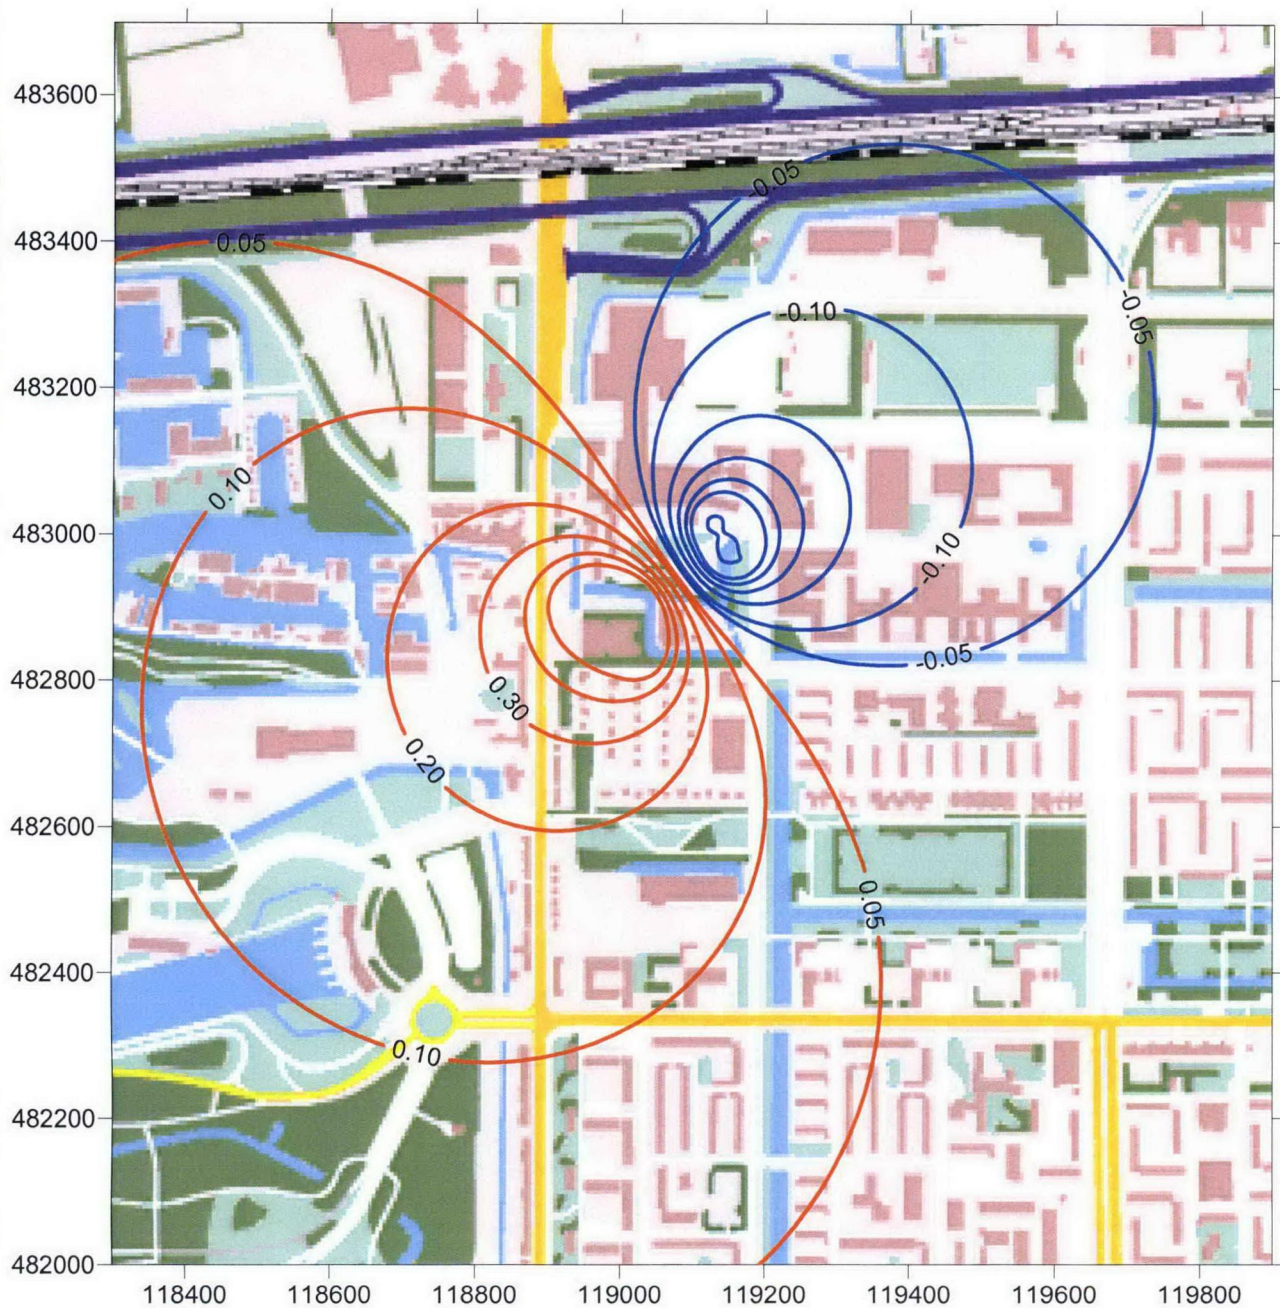

Copyright © Topografische Dienst, Emmen

schaal 1 : 10.000

Stijghoogteverandering in laag 7 tijdens de bemaling voor put 3, de leidinggoot in het atrium en de poeren in het DC en IMC

Uitgangspunten:

- Uitgangsstijghoogte: NAP -3,0 m (maatgevend hoog)
- 100% retourbemaling in laag 7

STIJGHOOGTEVERANDERING IN DE OMGEVING

NIEUWBOUW OP HET TERREIN VAN VUMC TE AMSTERDAM

Opdr. : 1014-0365-000

Bijlage : 7.3