



voorlopige locatie oplaadpunt (Maria Tesselschadestraat)

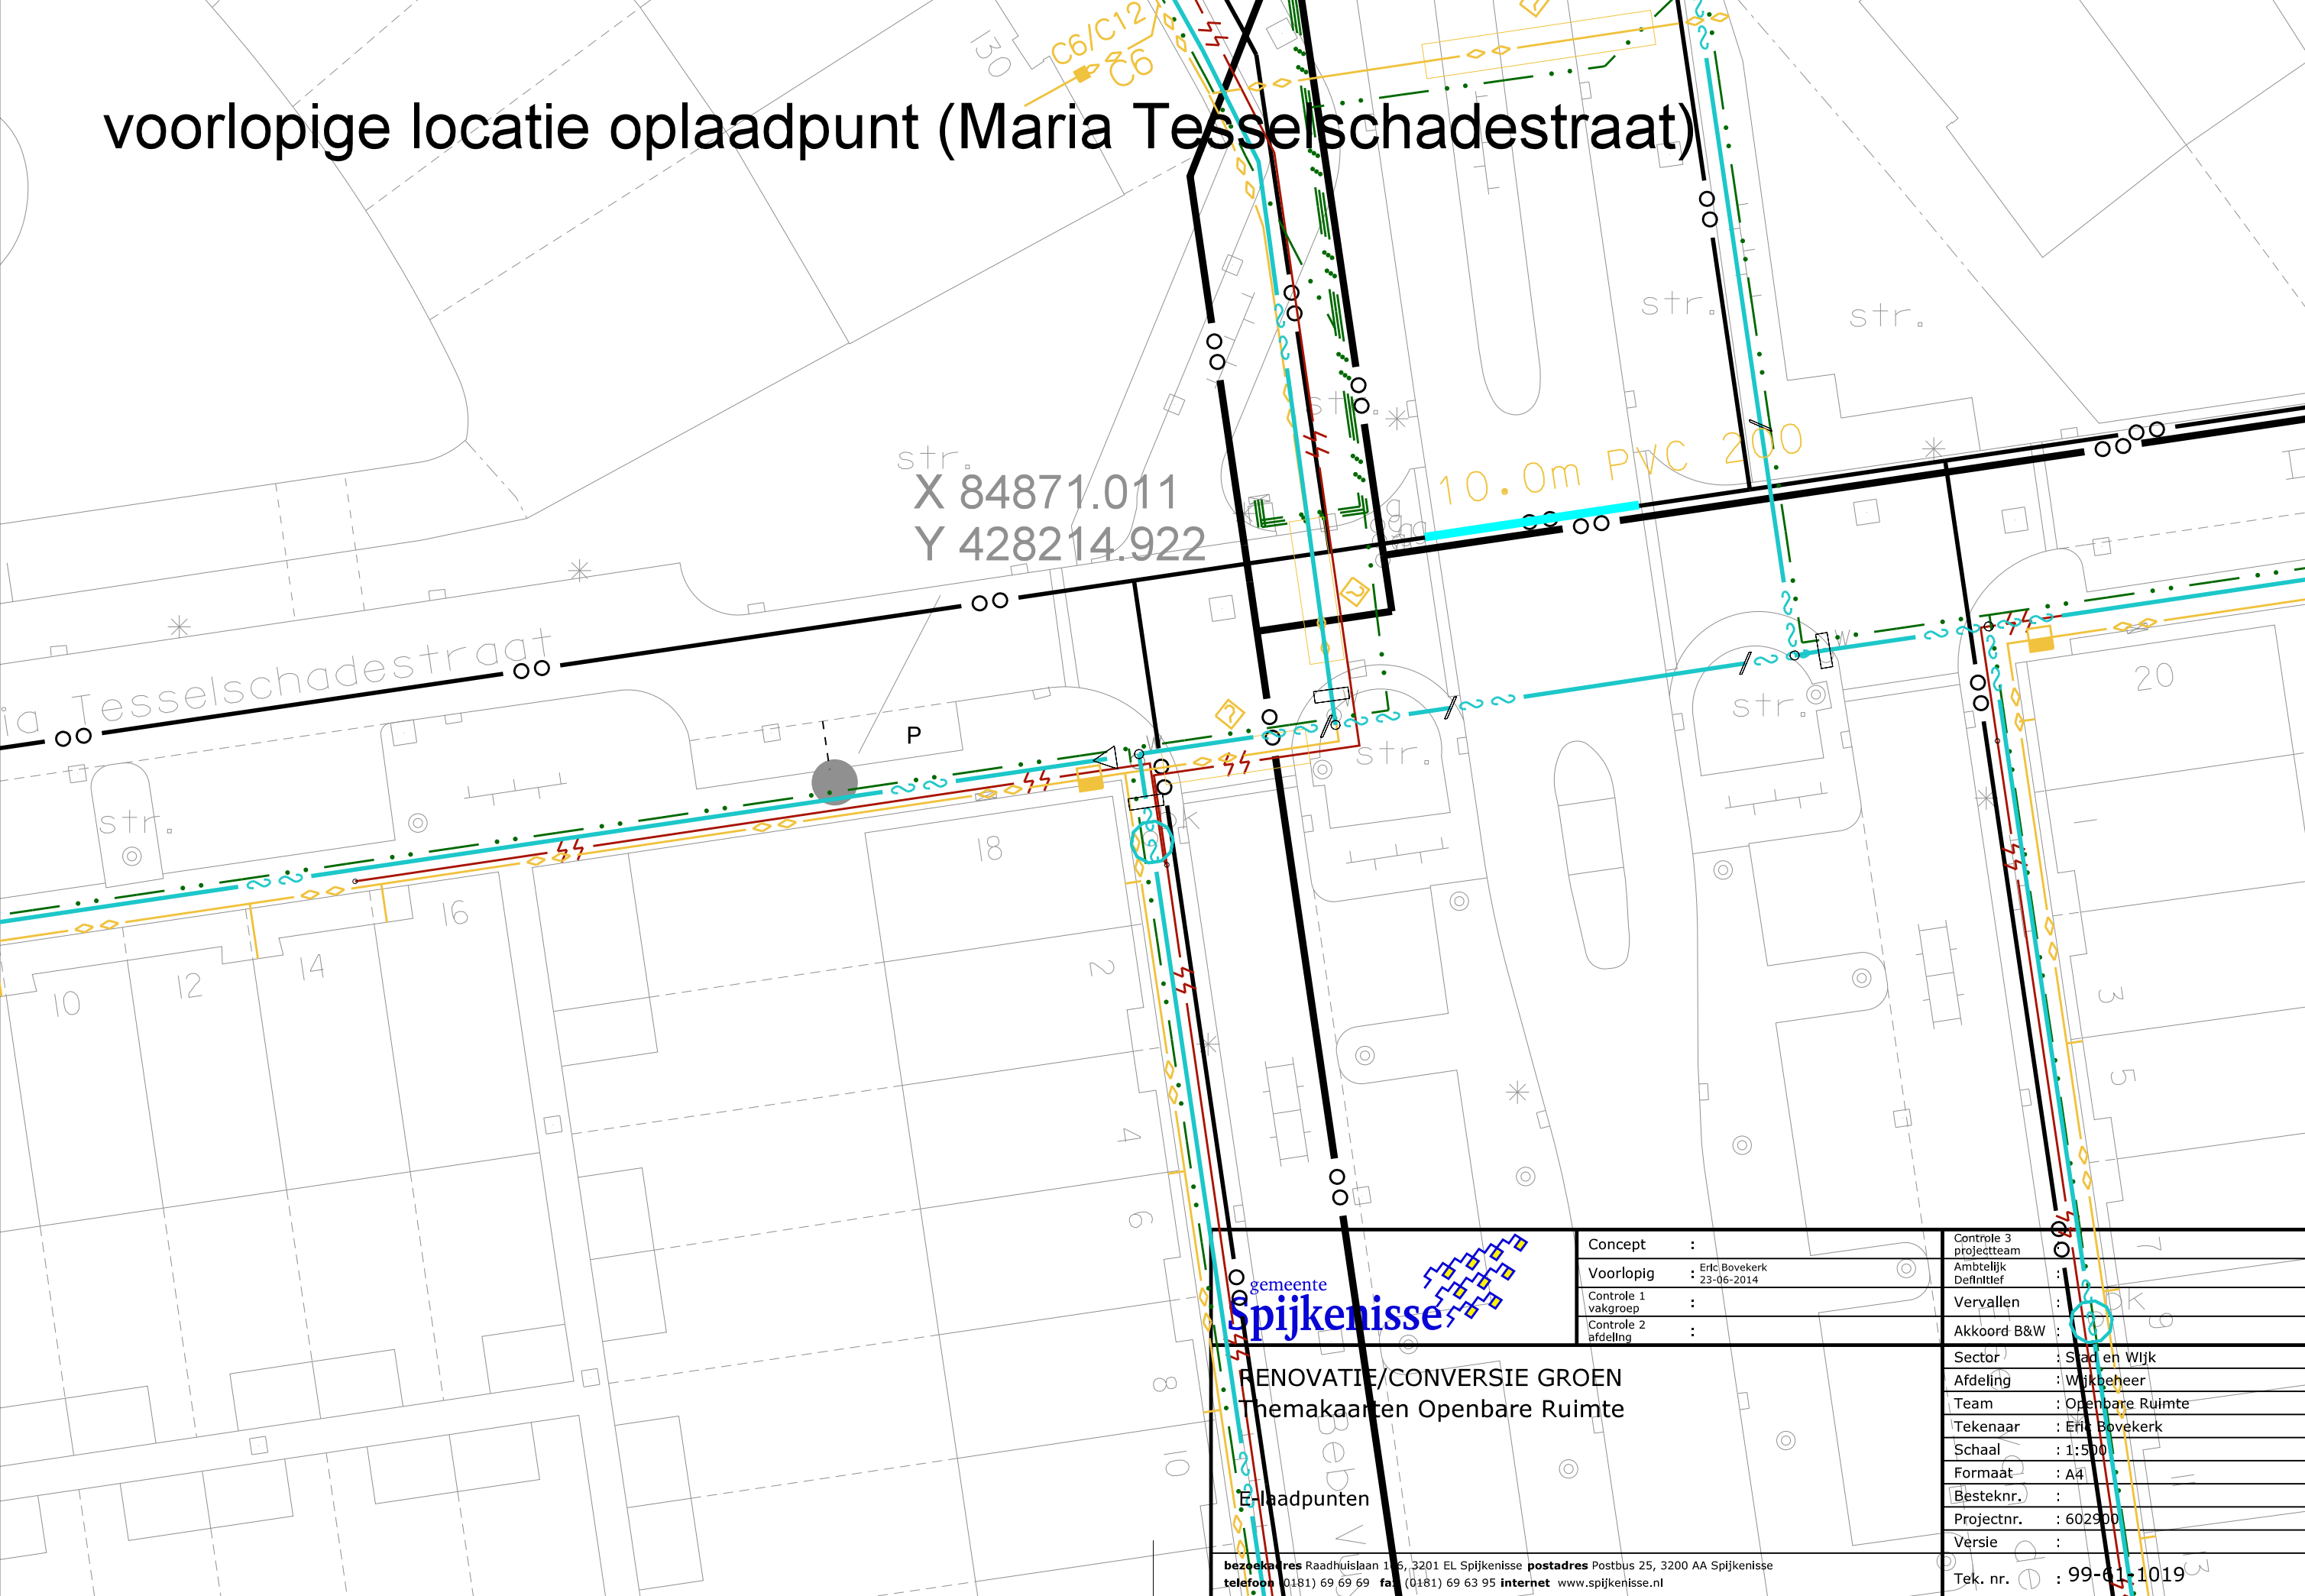

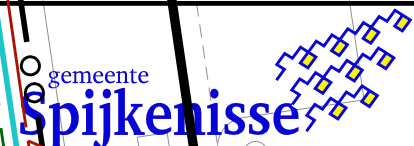

RENOVATIE/CONVERSIE GROEN
Themakaarten Openbare Ruimte

E-laadpunten

Concept	:		Controle 3 projectteam	:	
Voorlopig	:	Erik Bovekerk 23-06-2014	Ambtelijk Definitief	:	
Controle 1 vakgroep	:		Vervallen	:	
Controle 2 afdeling	:		Akkoord B&W	:	
			Sector	:	Stad en Wijk
			Afdeling	:	Wijkbeheer
			Team	:	Openbare Ruimte
			Tekenaar	:	Erik Bovekerk
			Schaal	:	1:500
			Formaat	:	A4
			Besteknr.	:	
			Projectnr.	:	602900
			Versie	:	
			Tek. nr.	:	99-61-1019

bezoekadres Raadhuislaan 1 t/m 6, 3201 EL Spijkernisse
postadres Postbus 25, 3200 AA Spijkernisse

telefoon (0181) 69 69 69 fax (0181) 69 63 95 internet www.spijkernisse.nl