


voorlopige locatie oplaadpunt (Titanstraat)

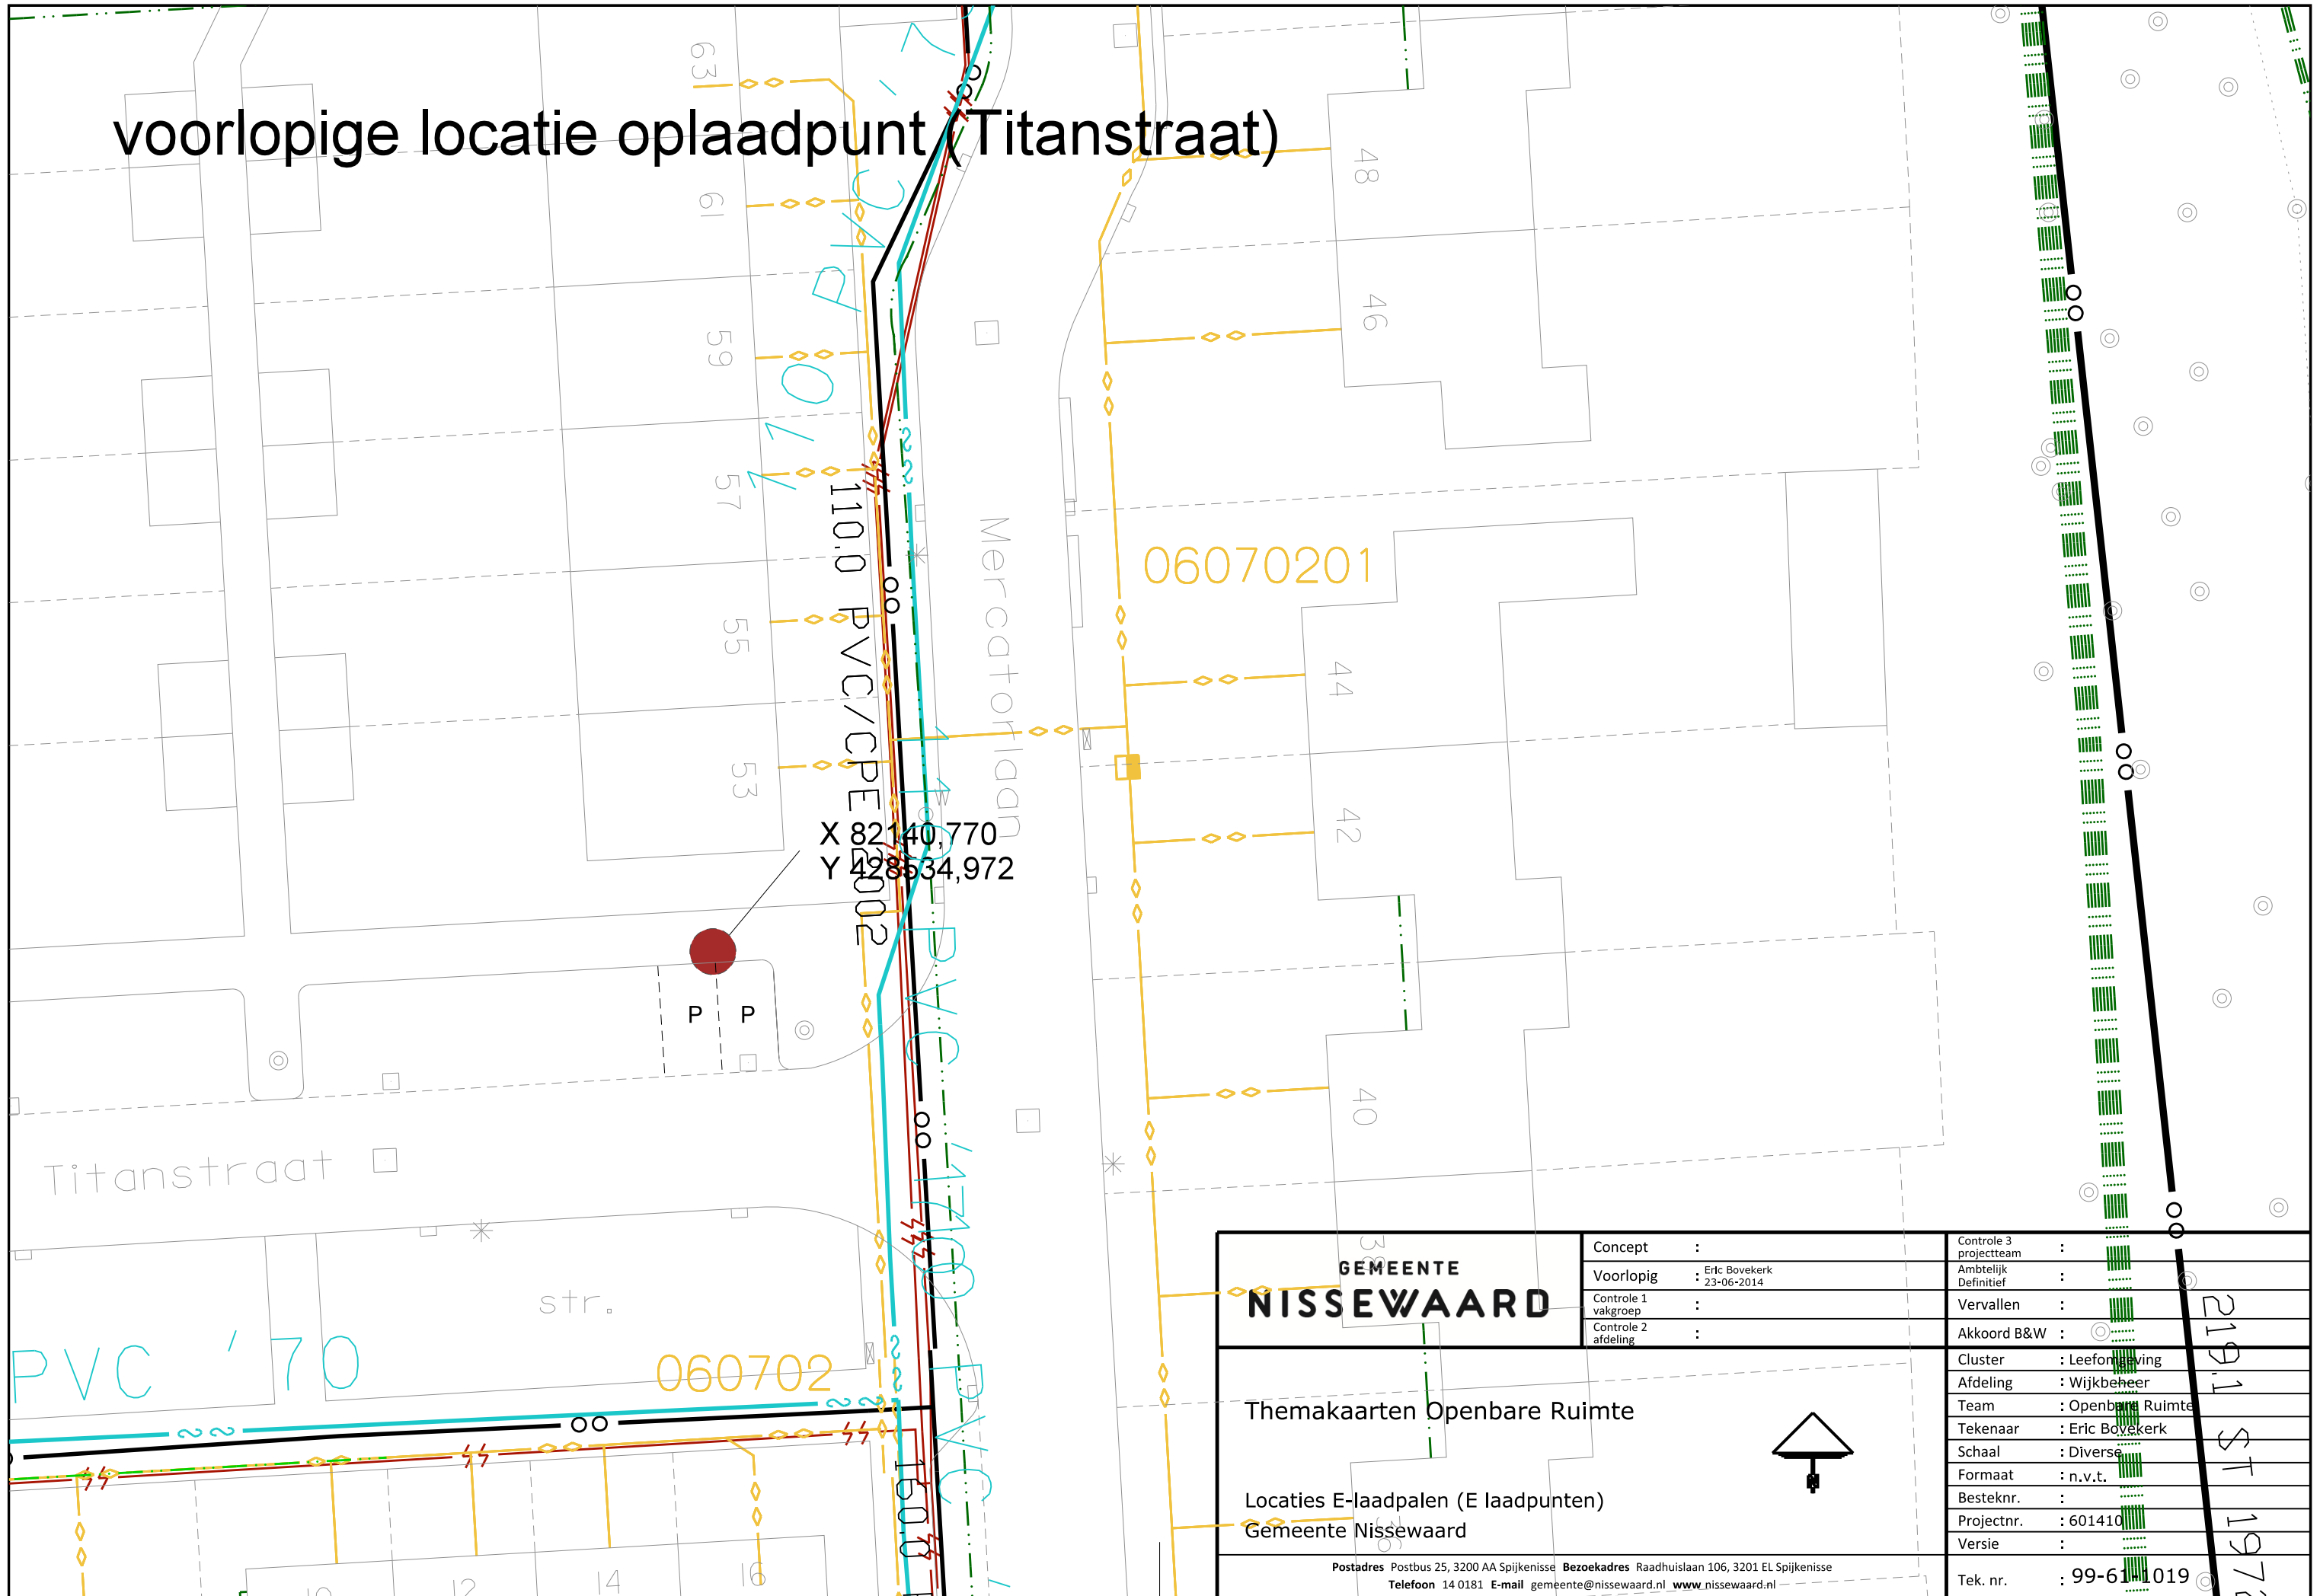

GEMEENTE NISSEWAARD	Concept :	Controle 3 projectteam :
	Voorlopig : Eric Bovekerk 23-06-2014	Ambtelijk Definitief :
Themakaarten Openbare Ruimte	Controle 1 vakgroep :	Vervallen :
	Controle 2 afdeling :	Akkoord B&W :
Locaties E-laadpalen (E laadpunten) Gemeente Nissewaard	Cluster : Leefomgeving	
	Afdeling : Wijkbeheer	
Postadres Postbus 25, 3200 AA Spijkenisse Bezoekadres Raadhuislaan 106, 3201 EL Spijkenisse		Team : Openbare Ruimte
Telefoon 14 0181 E-mail gemeente@nissewaard.nl www.nissewaard.nl		Tekenaar : Eric Bovekerk
		Schaal : Diverse
		Formaat : n.v.t.
		Besteknr. : :
		Projectnr. : 601410
		Versie : :
		Tek. nr. : 99-61-1019