


voorlopige locatie oplaadpunt (Hanny Schaftstraat 22)

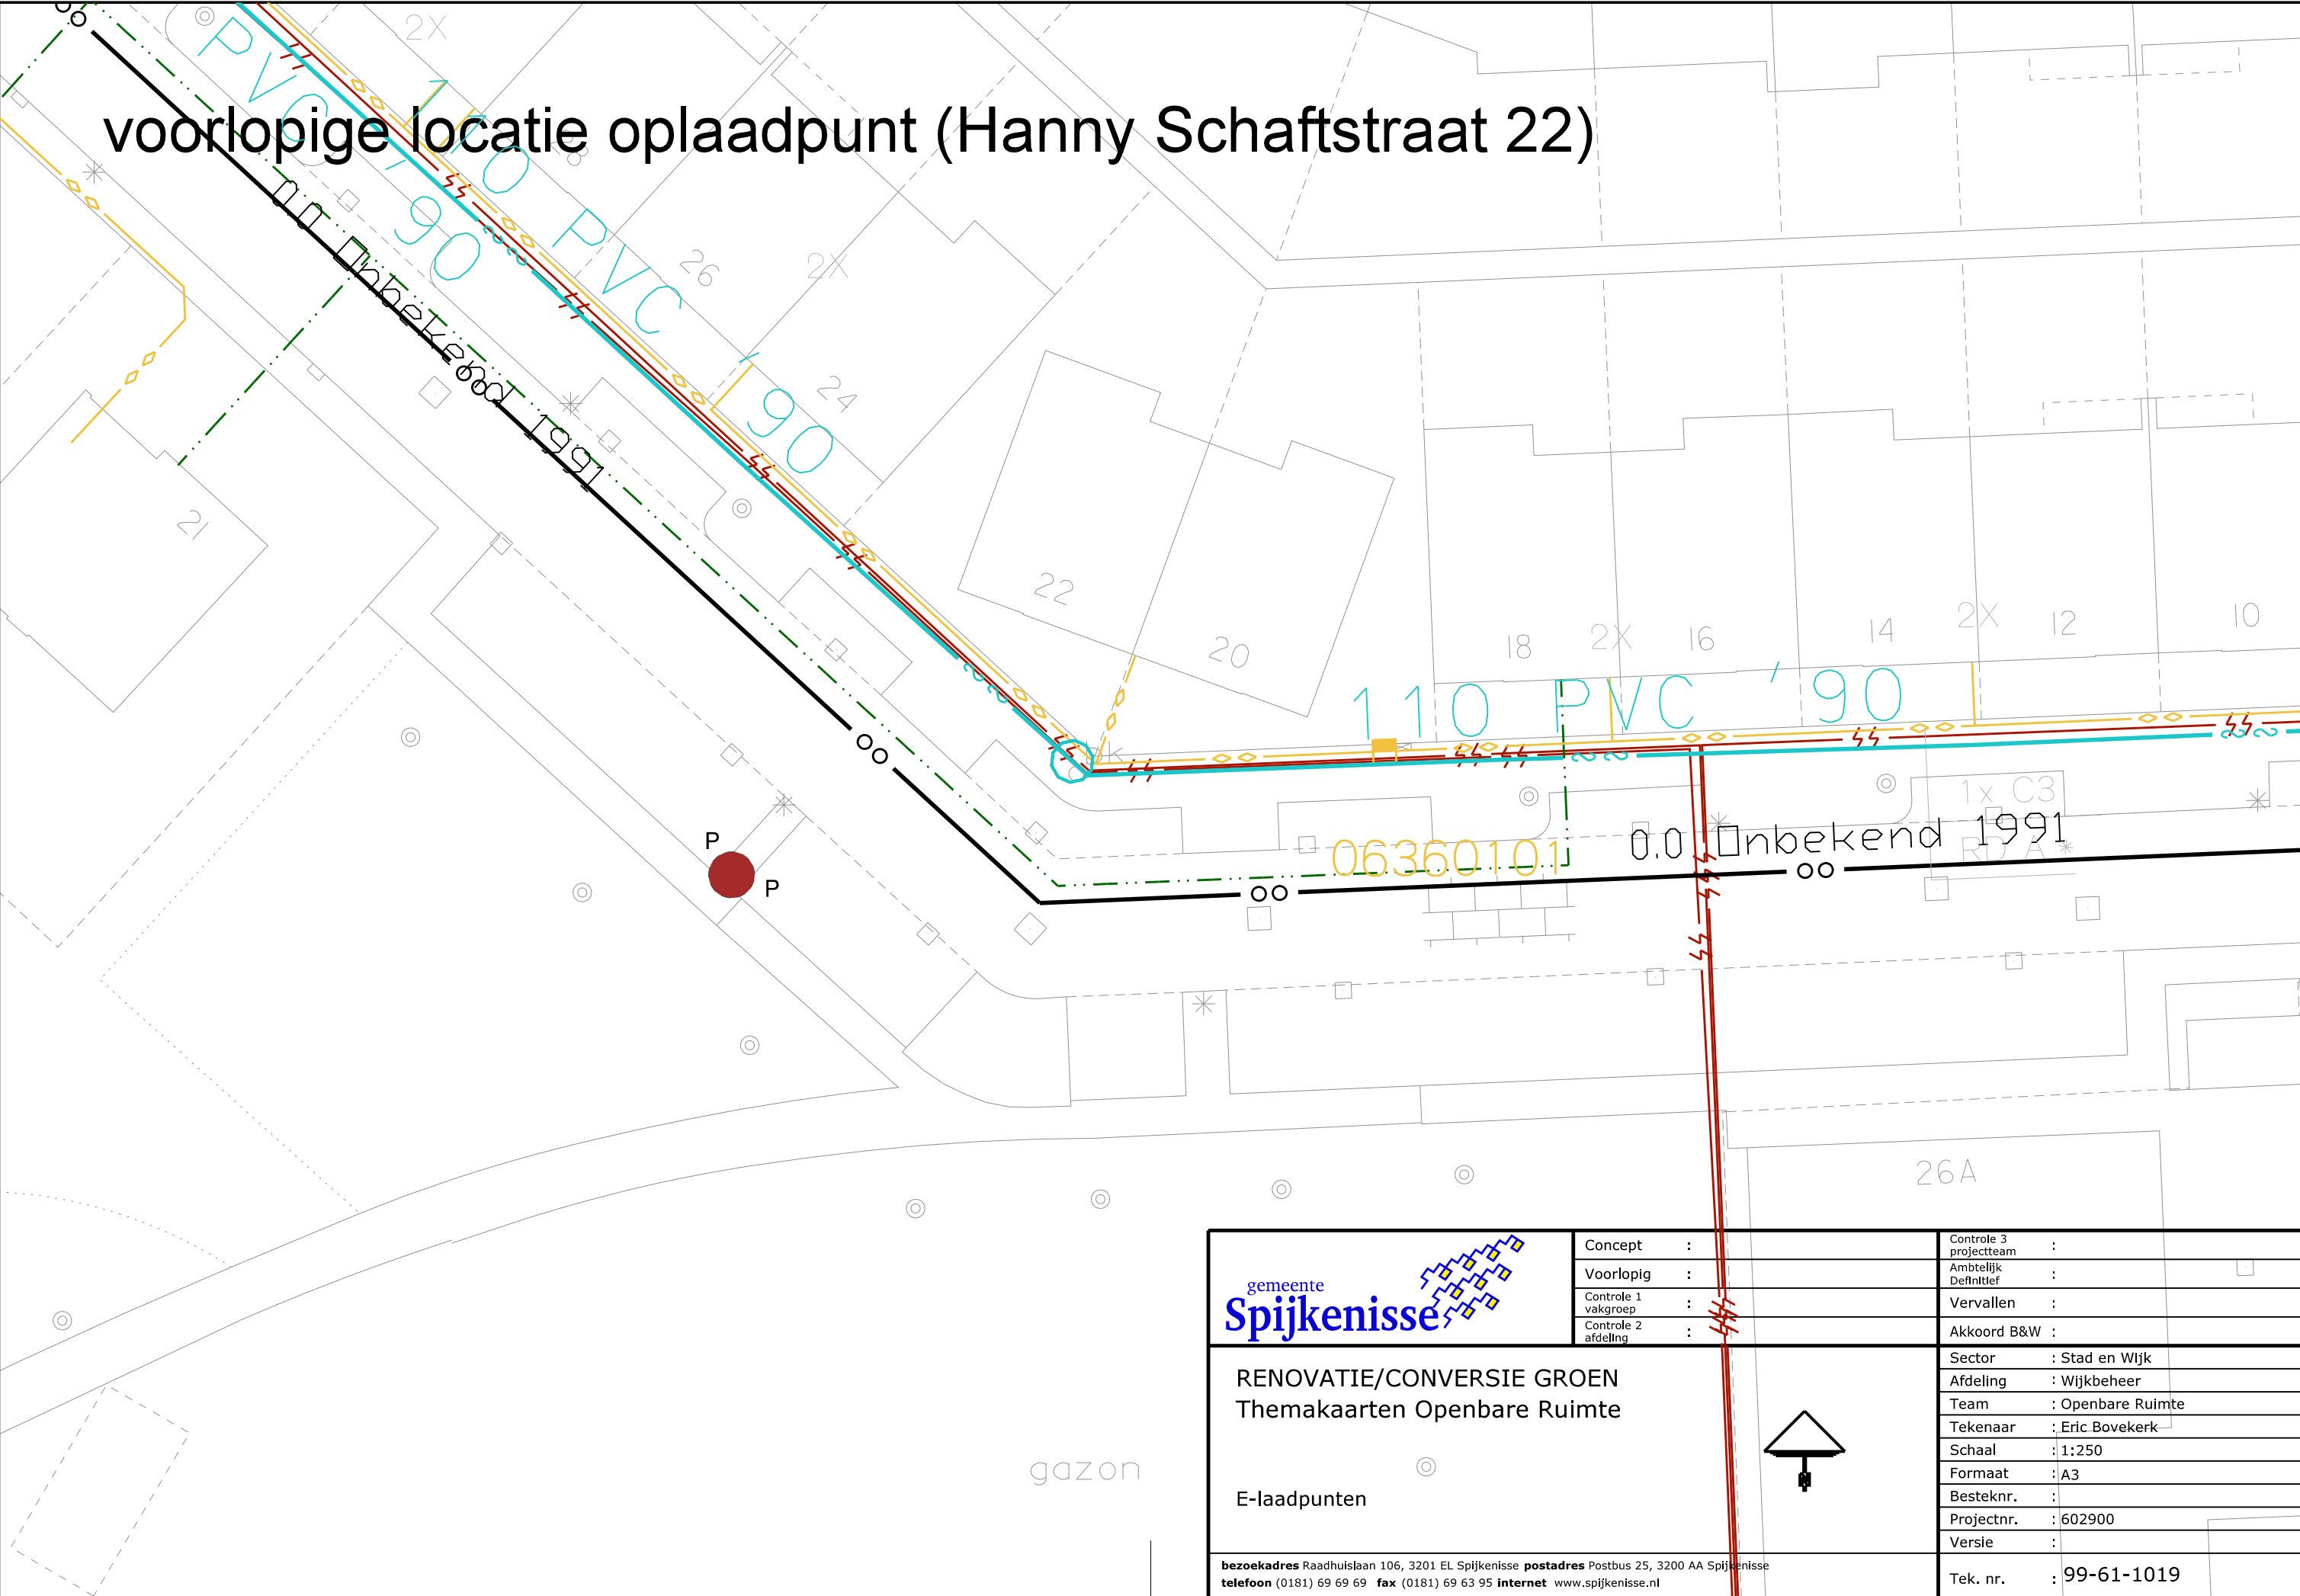

	Concept	:		Controle 3 projectteam	:	
	Voorlopig	:		Ambtelijk Definitief	:	
	Controle 1 vakgroep	:		Vervallen	:	
	Controle 2 afdeling	:		Akkoord B&W	:	
RENOVATIE/CONVERSIE GROEN Themakaarten Openbare Ruimte						
E-laadpunten						
bezoekadres Raadhuislaan 106, 3201 EL Spijkenisse postadres Postbus 25, 3200 AA Spijkenisse telefoon (0181) 69 69 69 fax (0181) 69 63 95 internet www.spijkenisse.nl						Tek. nr. : 99-61-1019