


Voorlopige locatie Parklaan

X 80877.378
Y 428099.076

K6059

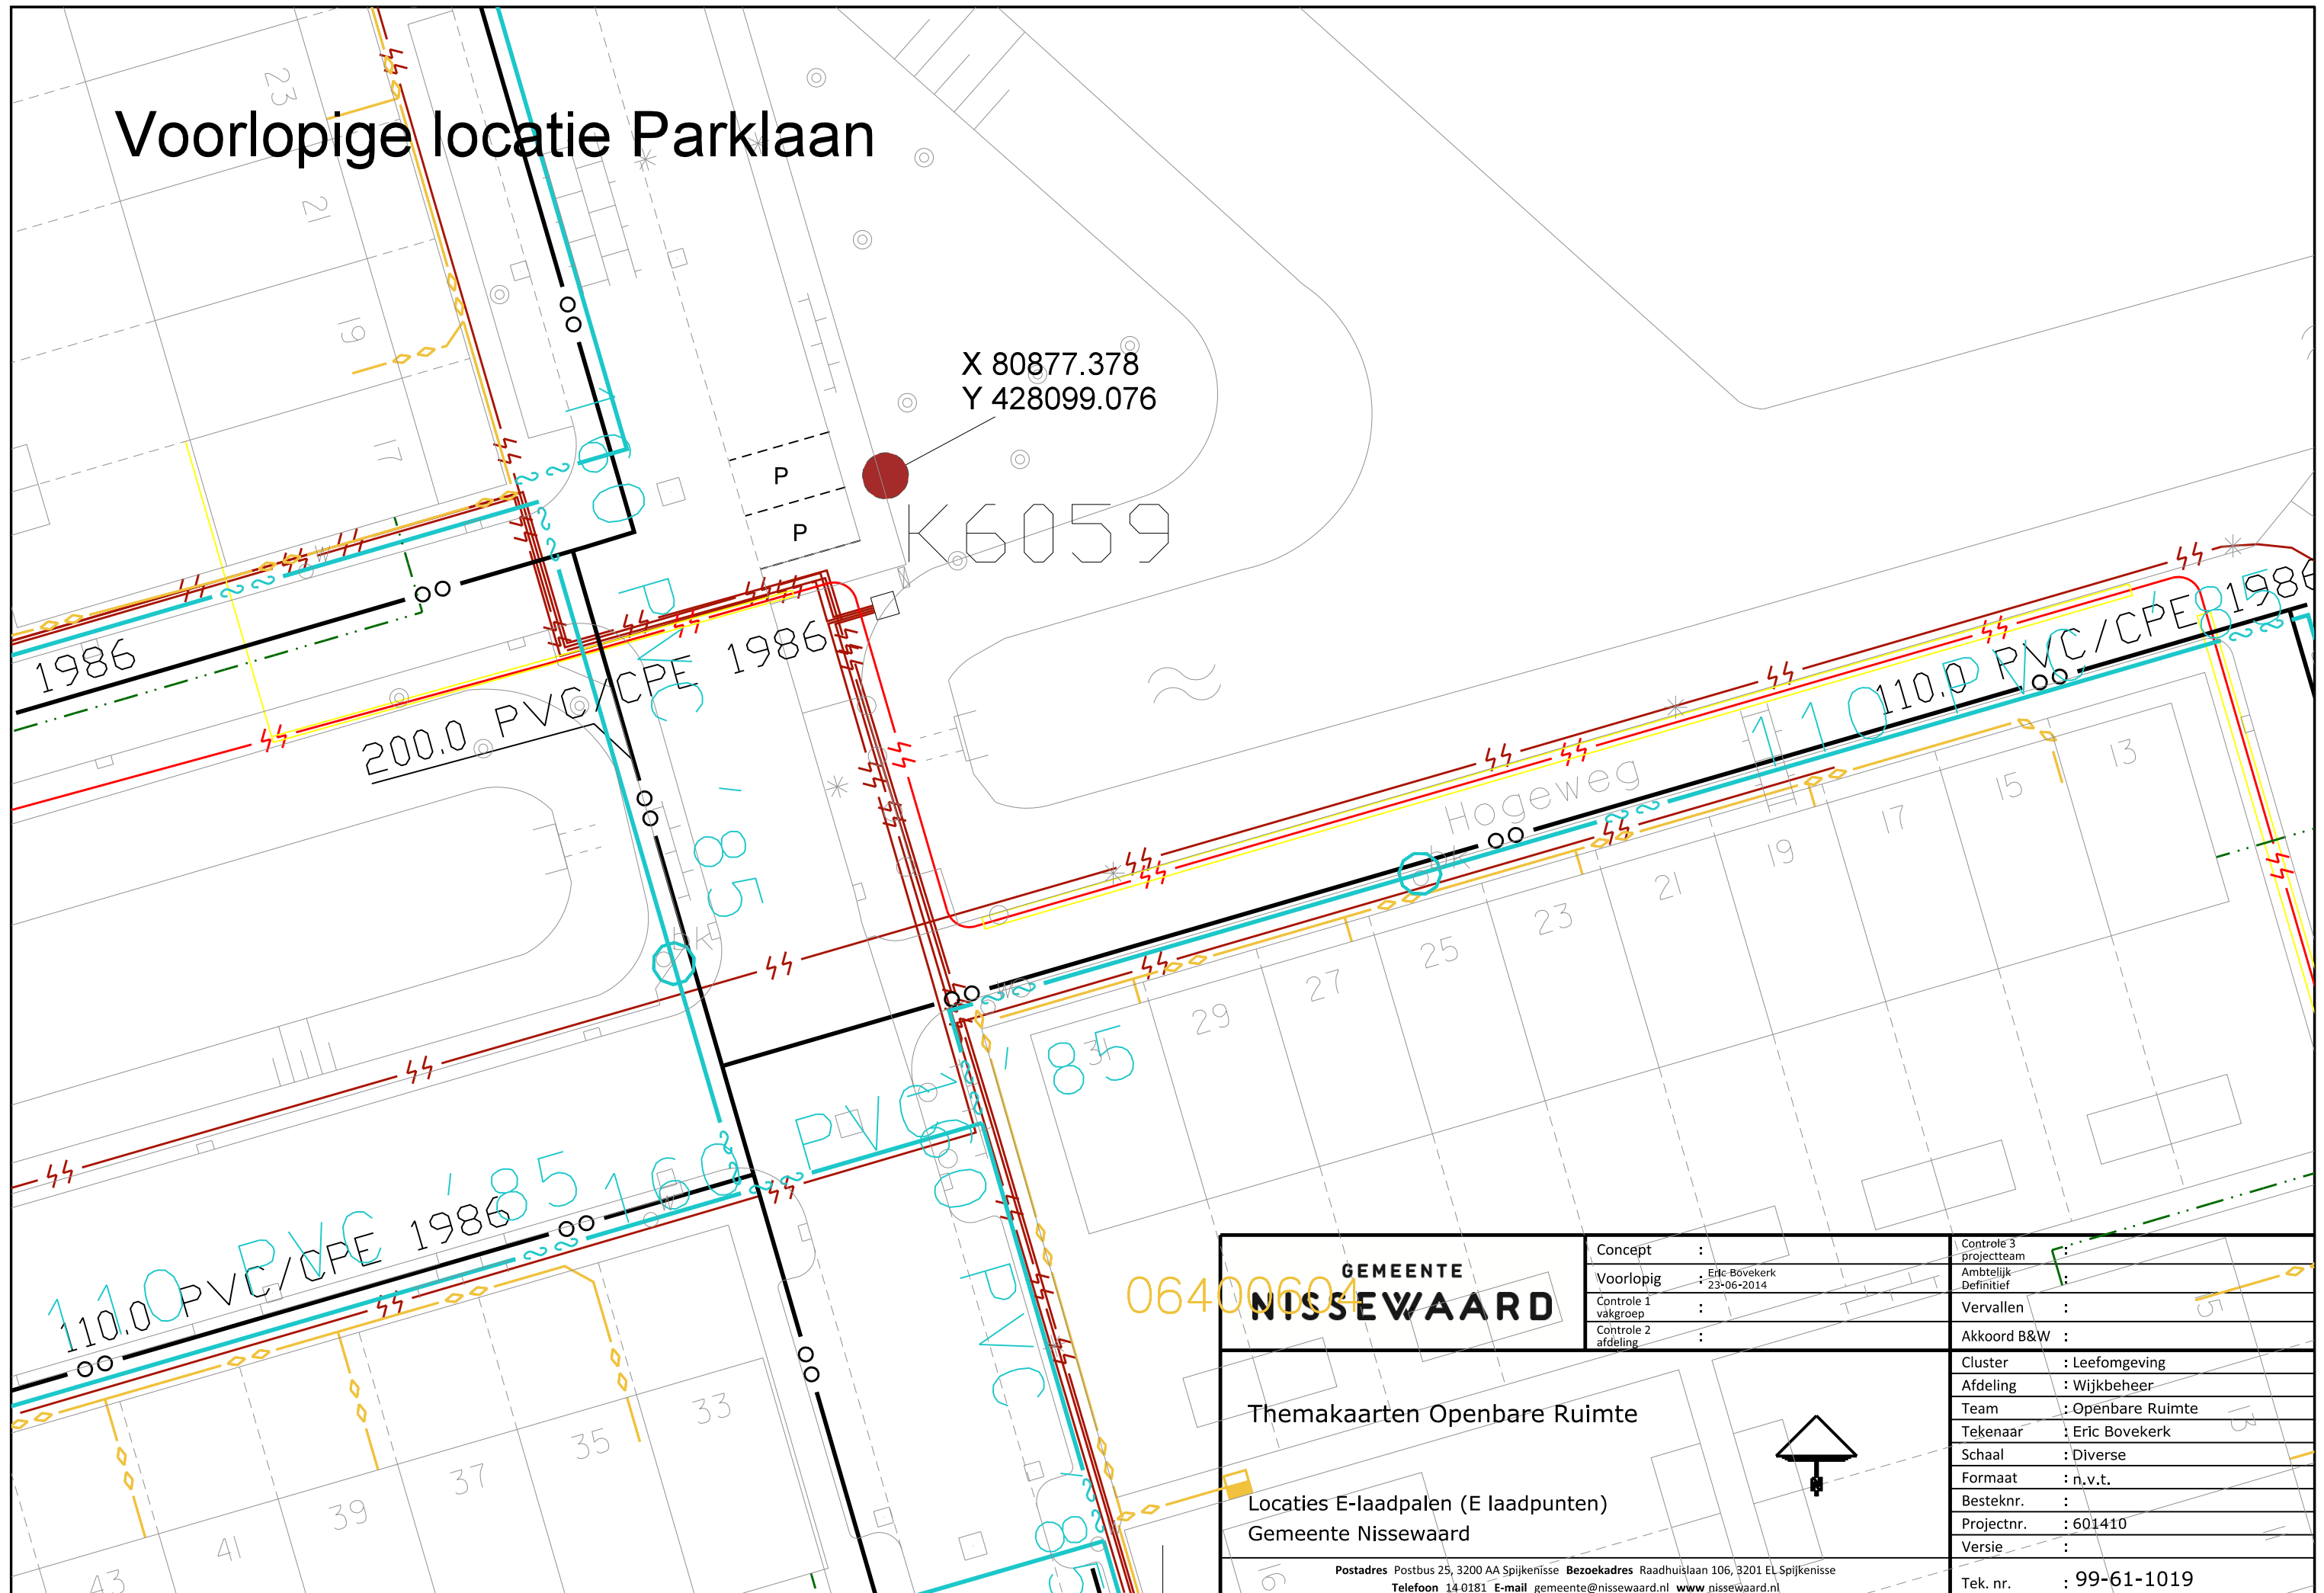

06400604

GEMEENTE NISSEWAARD Themakaarten Openbare Ruimte Locaties E-laadpalen (E laadpunten) Gemeente Nissewaard	Concept : Voorlopig : Eric Bovekerk 23-06-2014 Controle 1 vakgroep : Controle 2 afdeling :	Controle 3 projectteam : Ambtelijk-Definitief : Vervallen : Akkoord B&W :
	Cluster : Leefomgeving Afdeling : Wijkbeheer Team : Openbare Ruimte Tekenaar : Eric Bovekerk Schaal : Diverse Formaat : n.v.t. Besteknr. : Projectnr. : 601410 Versie :	Tek. nr. : 99-61-1019
Postadres Postbus 25, 3200 AA Spijkenisse Bezoekadres Raadhuislaan 106, 3201 EL Spijkenisse Telefoon 14 0181 E-mail gemeente@nissewaard.nl www.nissewaard.nl		