


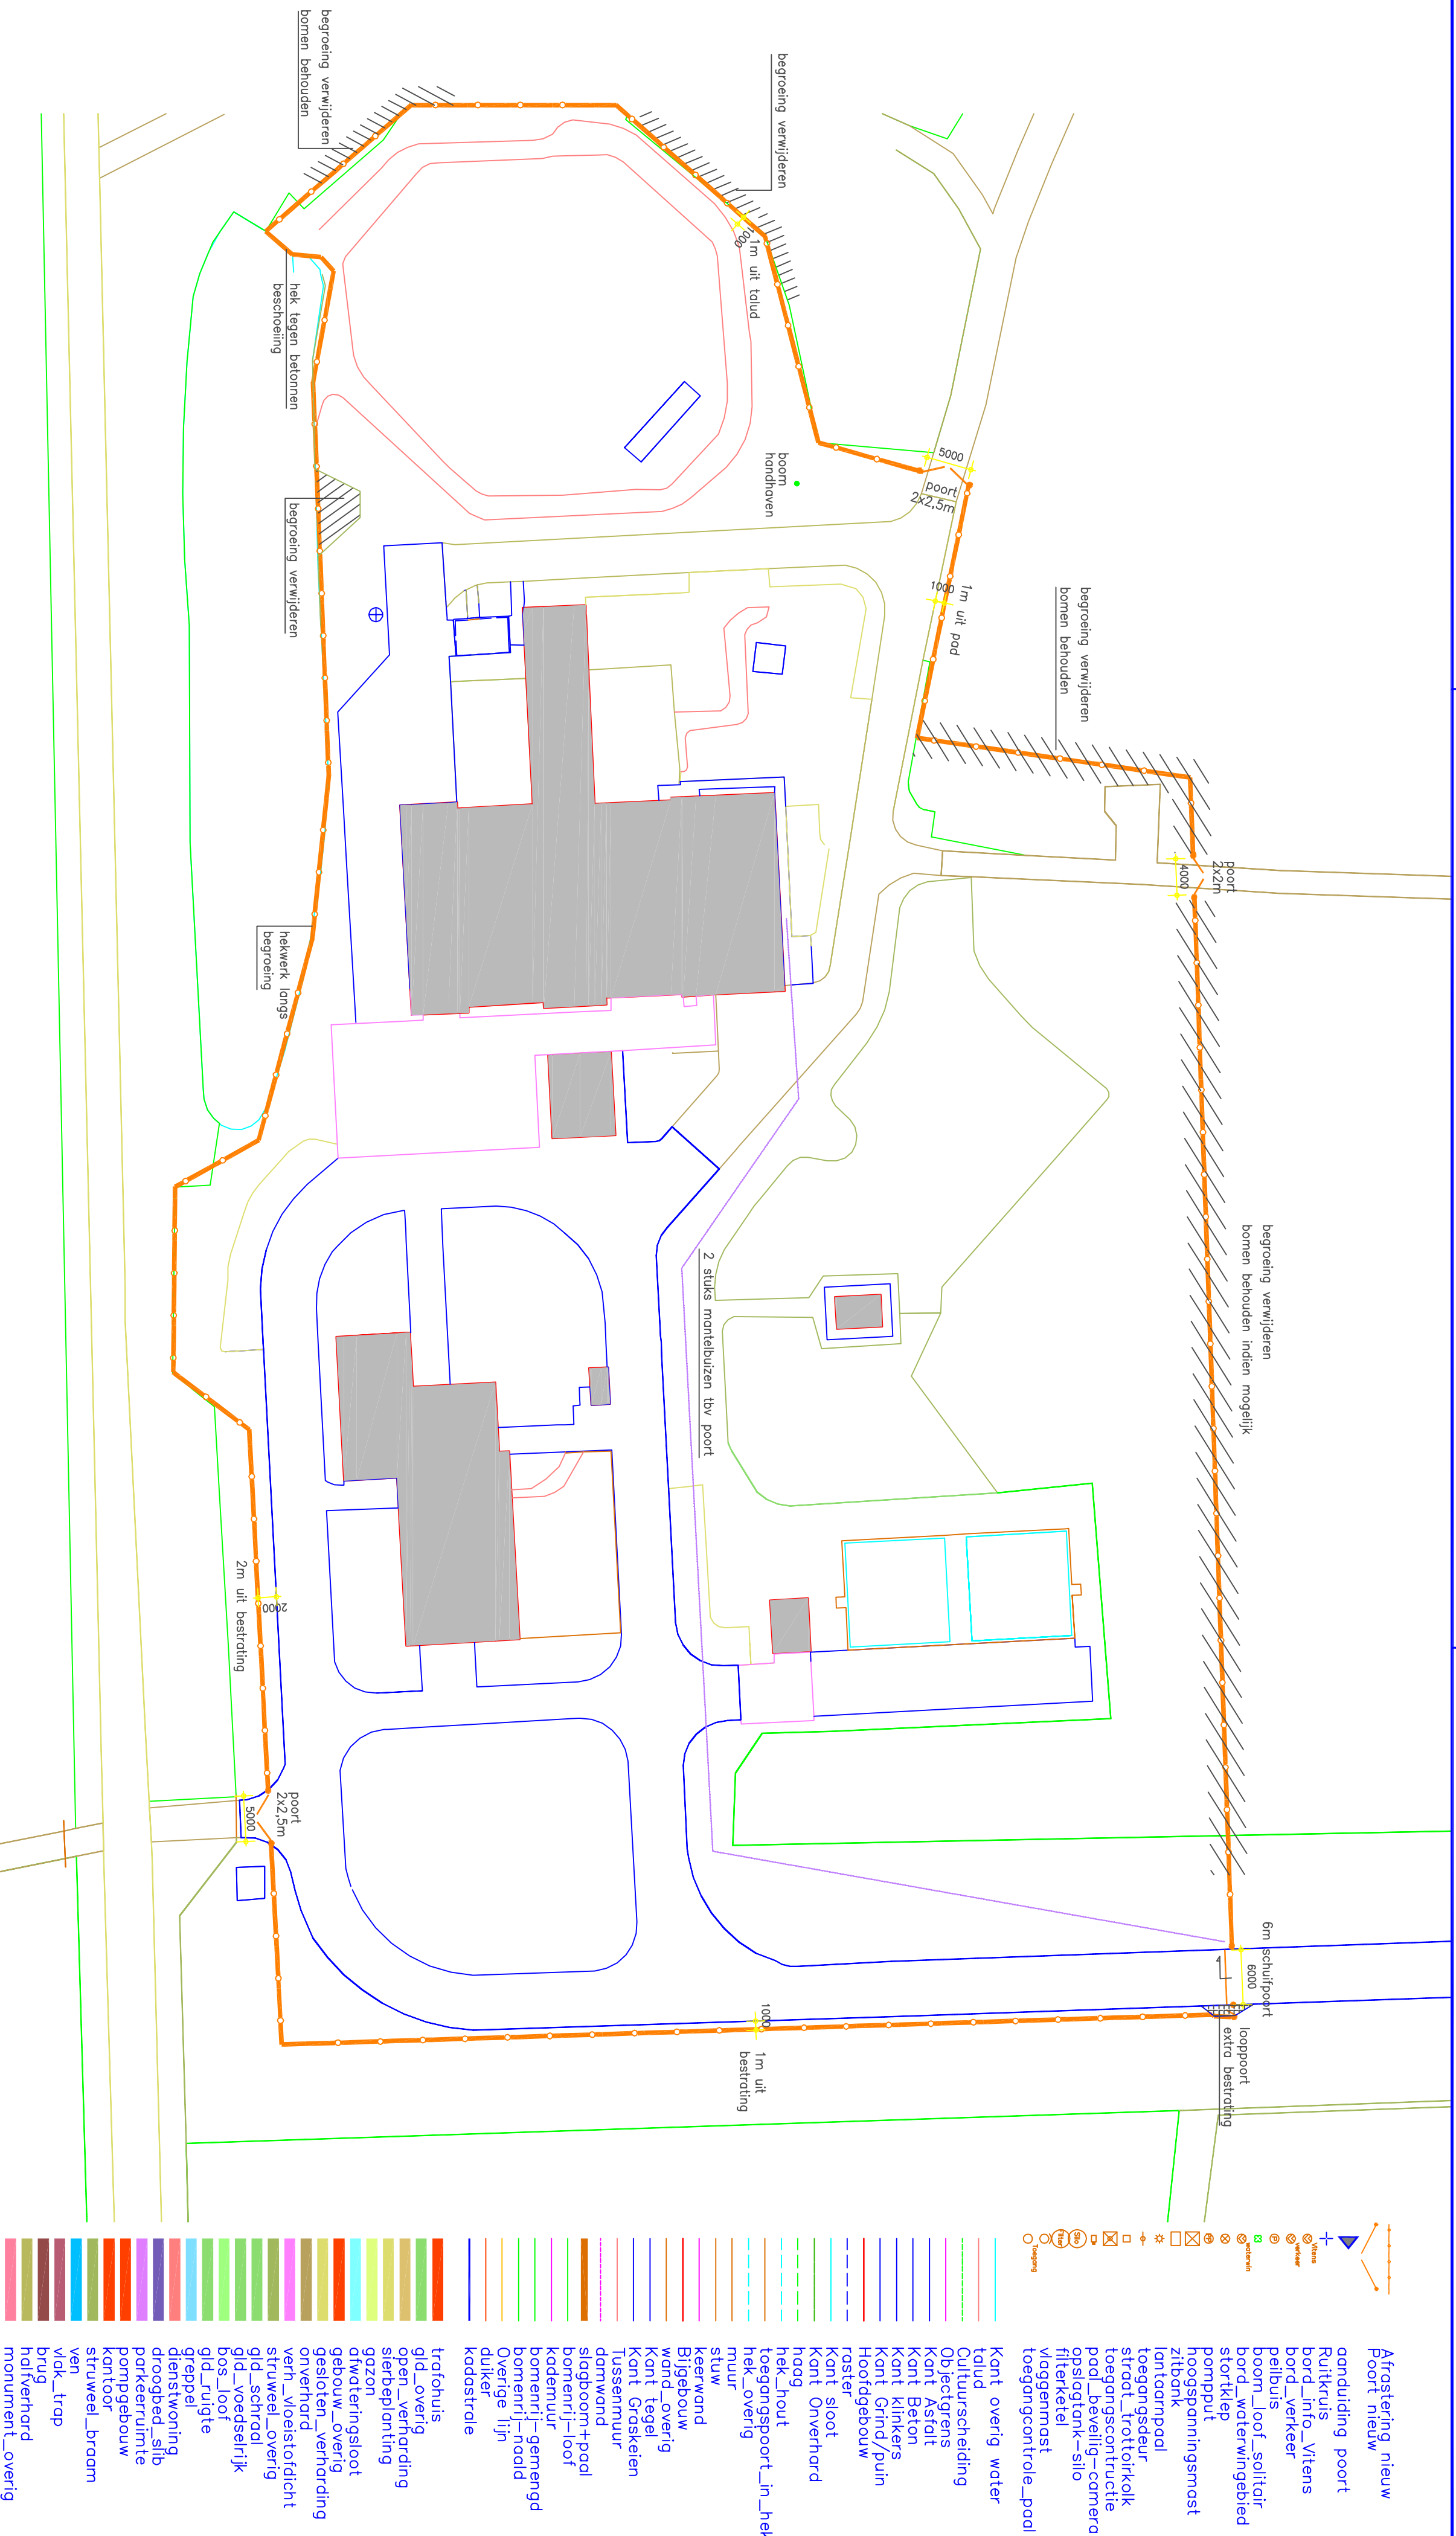

		Postbus 1205 8001 BE Zwolle Witens NV Ontwerp & Aanleg Oude Veerweg 1 1819 BE Zwolle Telefoon 088-8848888
Fysieke terreinafscheiding Hengelo Klooster, Nieuwe situatie		
Venneweg 2 Gemeente Hengelo		School: 1:500 Getekend: Datum: 10-07-2015 Gewijzigd: Acc. Proj.verantw.
Opmerkingen: Kadastrale gemeente: Hengelo Sectie: D 3025, D 2328 en P 425		Nr. GE-P-HEK-B-3000 Wrijz.
		A2