Behoort bij besluit van burgemeester en wethouders
van de gemeente Bronckhorst d.d. 17 SEP. 2015
nr. 2015 - 1229
De daartoe aangewezen ambtenaar.

Detail 01 - bevestigingspunt ketting op maalveld
schaal 1:5

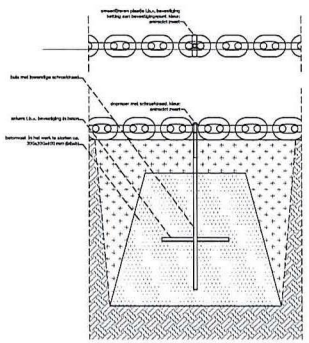

Detail 02 - smeedijzeren ring om traptreden
schaal 1:5

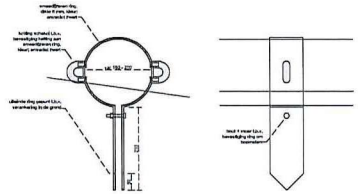

Detail 03 - traptreden kasteelheuvel
schaal 1:10

zijaanzicht

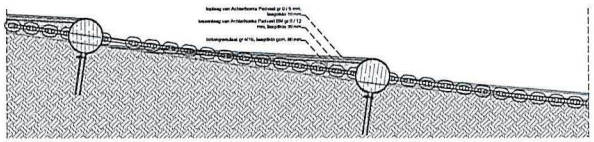

voorzaanzicht traptrede

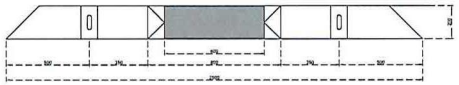

bovenaanzicht traptrede

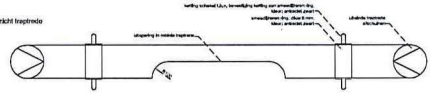

voorzaanzicht aanhelling voor trede

bovenaanzicht

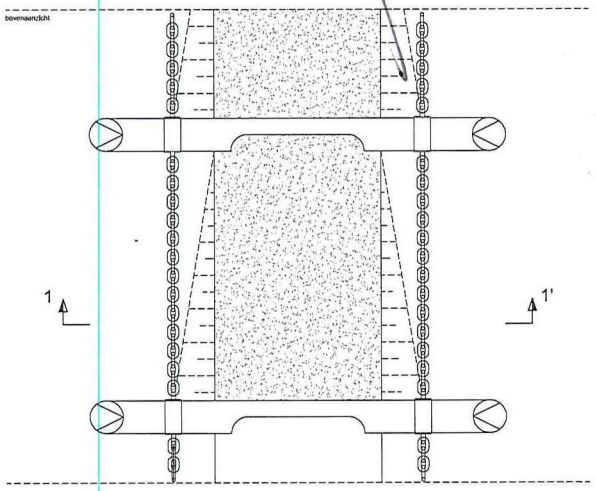

Detail 04 - informatiepalen
schaal 1:5

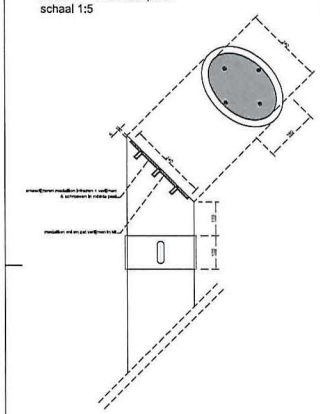

Detail 05 - aanzicht informatiepalen
schaal 1:20

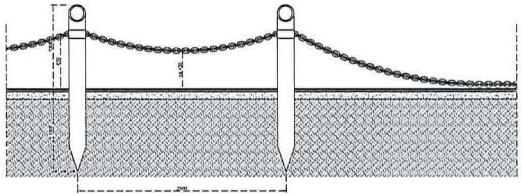

Detail 06 - Sokkel maquette
schaal 1:10

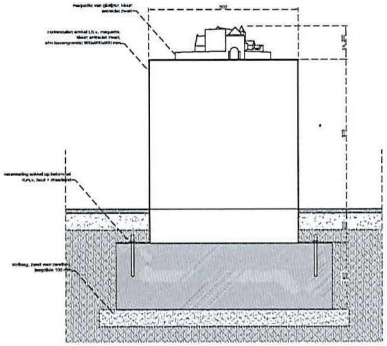

grootte kettingschakels
schaal 1:1

diameter staal 20 mm

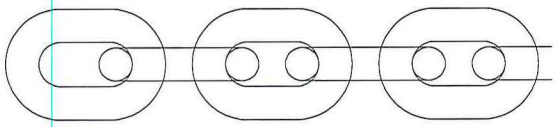

Detail 07 - smeedijzeren ring om rondhouten palen
schaal 1:5

achtenaanzicht sluiting

bovenaanzicht sluiting

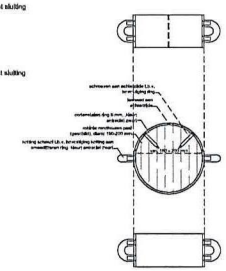

doorsnede

smeedijzeren ringen met hoekverdraaiing
schaal 1:5

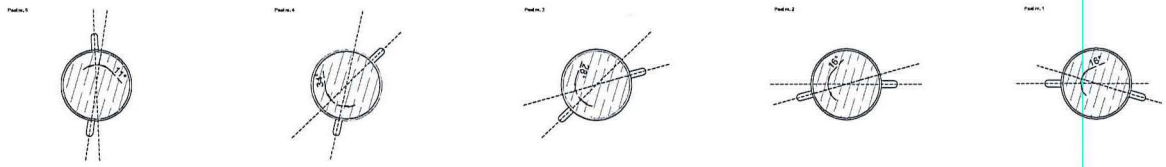

BURO POELMANS REESINK LANDSCHAPSARCHITECTUUR

Project	Kasteelheuvel Bronkhorst
Onderwerp	Doorsneden- & details blad 2
Opdrachtgever	Gemeente Bronckhorst
Formaat A0	Schaal 1:20 / 1:10 / 1:5 / 1:1
Datum 17.07.2015	Tekeningnr. 1639LDE01
Gewijzigd	Getekend KB