






**Gebouw / Afdeling: 1a**  
ligboxental verguld + gebouwd voor 1 april 2008

functie : Ligboxen en melkstal  
dak : Gofplaten  
wanden : Baksteen  
vloer : Beton  
ventilatie : Natuurlijke ventilatie  
drifmesk.inh. : 3300 m³  
aantal platen / aantal dieren : 167 platen A1 100.2  
aantal dieren : 50 platen A1 100.1

**Gebouw Afdeling: 1b**

functie : Ligboxental  
dak : Gofplaten  
wanden : prefab (baksteenmotief)  
vloer : Beton  
ventilatie : Natuurlijke ventilatie  
drifmesk.inh. : 4200 m³  
aantal platen / aantal dieren : 205 platen A1 100.1  
aantal dieren : 225

**Gebouw Afdeling: 2**

functie : Jongveeschuur  
dak : Gofplaten  
wanden : Baksteen  
vloer : Beton  
ventilatie : Natuurlijke ventilatie  
drifmesk.inh. : 2162 m³  
aantal platen / aantal dieren : 257 platen A3  
aantal dieren : 257

**Gebouw Afdeling: 3**

functie : Rundveestal  
dak : Dakpannen / riet  
wanden : Baksteen  
vloer : Beton  
ventilatie : Natuurlijke ventilatie  
drifmesk.inh. : 65 m³  
aantal platen / aantal dieren : 23 platen A7  
aantal dieren : 23

**Gebouw Afdeling: 4**

functie : Bedrijfswoning / Achterhuis  
dak : Dakpannen / riet  
wanden : Baksteen  
vloer : Beton  
ventilatie : Natuurlijke ventilatie  
drifmesk.inh. : 4  
aantal platen / aantal dieren : 4 platen K1  
aantal dieren : 4

**Gebouw Afdeling: 5**

functie : Stallingen / Schuur  
dak : Gofplaten  
wanden : Baksteen  
vloer : Beton  
ventilatie : 1 stuks à 0.22 KW

**Gebouw Afdeling: 6**

functie : Bedrijfswoning  
dak : Dakpannen / riet  
wanden : Baksteen  
vloer : Beton  
ventilatie : Natuurlijke ventilatie

**Gebouw Afdeling: 7**

functie : Werktuigenberging  
dak : Gofplaten  
wanden : prefab (baksteenmotief)  
vloer : Beton  
ventilatie : Natuurlijke ventilatie

**Gebouw Afdeling: 8**

functie : Melkcarroussel  
dak : Gofplaten  
wanden : Beton  
vloer : Beton  
ventilatie : Natuurlijke ventilatie

**renvooi**

|                                | KW totaal | KW totaal |
|--------------------------------|-----------|-----------|
| 1: koeller                     | 0.2       | 3 Amp     |
| 2: laneerager                  | 0.37      |           |
| 3: roerwerk                    | 0.18      |           |
| 4: vacuumpomp                  | 2         |           |
| 5: hogedrukslinger 2 st.       | 6         |           |
| 6: waterspomp                  | 1.5       |           |
| 7: hydroboormstallatie         | 2.5       |           |
| 8: melkpomp                    | 1.5       |           |
| 9: boiler 120 lit 2 st.        | 1         |           |
| 10: dopmispomp                 | 0.75      |           |
| 11: warmte terugwinning        | 2         |           |
| 12: voorkeeler                 | 1.5       |           |
| 13: aandrijving melkcarroussel | 2         |           |
| 14: slakstuf                   | 14        |           |
| 15: elektrische pomp cv        | 16        |           |
| 16: opslag bergingsmiddelen    | 36        |           |
| 17: opslag reinigingsmiddelen  | 37        |           |
| 18: opslag diergeenemiddelen   | 40        |           |
| 19: lesapparaat                | 15 st.    |           |
| 20: opslag outiger             | 0.5       |           |
| 21: opslag kadavers            | 2.4       |           |
| 22: opslag landbouwplastic     | 0.5       |           |
| 23: overige hangendeobjecten   | 10        |           |
| 24: ruimte ventilatoren        | 3         |           |
| 25: opslag TL buizen           | 0.75      |           |
| 26: aandrijving opdrifhek      | 0.5       |           |
| 27: aandrijving meschuf        | 3.75      |           |
| 28: aandrijving koelkast       | 1.75      |           |
| 29: draaibare hangendeobjecten | 0.66      |           |
| 30: drinkautomaat              | 7.5       |           |
| 31: pomp deslaktank 1 st.      | 90        |           |
| 32: krachtoverboxen            | 5         |           |
| 33: ventilator 3 st.           |           |           |
| 34: bergingspomp               |           |           |
| 35: vaste mestopslag           |           |           |
| 36: biprodukten opslag         |           |           |
| 37: elektrische mixer 8 stuks  |           |           |
| 38: mestscheider               |           |           |

**Dieraantallen per stal**

| stal nr. | Diercategorie      | Code | Ray code | Aantal platen | Aantal dieren | m²   |
|----------|--------------------|------|----------|---------------|---------------|------|
| 1a       | Melkkoelen         | TR   | A1 100.2 | 167           | 3300          |      |
| 1b       | Melkkoelen         | TR   | A1 100.1 | 50            | 55            | 4330 |
| 1c       | Melkkoelen         | TR   | A3       | 205           | 225           | 2162 |
| 2        | Jongvee            | TR   | A7       | 23            | 23            | 82   |
| 3        | Overig rundvee     | TR   | K1       | 4             | 4             |      |
| 4        | Paarden            | TR   |          |               |               |      |
| 5        | Stallingen         | TR   |          |               |               |      |
| 6        | Bedrijfswoning     | TR   |          |               |               |      |
| 7        | Verenigingsberging | TR   |          |               |               |      |
| 8        | Kalvegron          | TR   | A3       | 29            | 29            |      |

Totale kederindhoud vnd bedrijf: 9874 m³

**Situatie 1:500**

Kadastrale gemeente Keppel  
E nr: 933-671  
1:2000

opdrachtgever: Melkveebedrijf Terkuis  
Eldikseweg 7  
6998 CC Laag Keppel

betreft: Omgevingsvergunning (activiteit Milieu)

telefoon: 0314 - 382888  
0575 - 472653

**Geling Advies**  
Maatgevend in bedrijfsontwikkeling

Bouw- en milieuzaken  
Ruimtelijke ontwikkeling  
Onderwijs en leisure  
Locatie- en omgevingsonderzoek

D.M. (Mark) Ruessink  
Adviseur bouw, milieu en RO

Leeuwerkstraat 33a  
7151 XD Vianen  
Tel: (0315) 82 01 00  
Fax: (0315) 82 01 09  
Mobiel: 06 51 21 98 79  
mruessink@gelingadvies.nl  
www.gelingadvies.nl

05-09-2007  
03-12-2007  
04-12-2007  
06-03-2008  
19-12-2012  
05-12-2014  
16-12-2014  
18-12-2014