

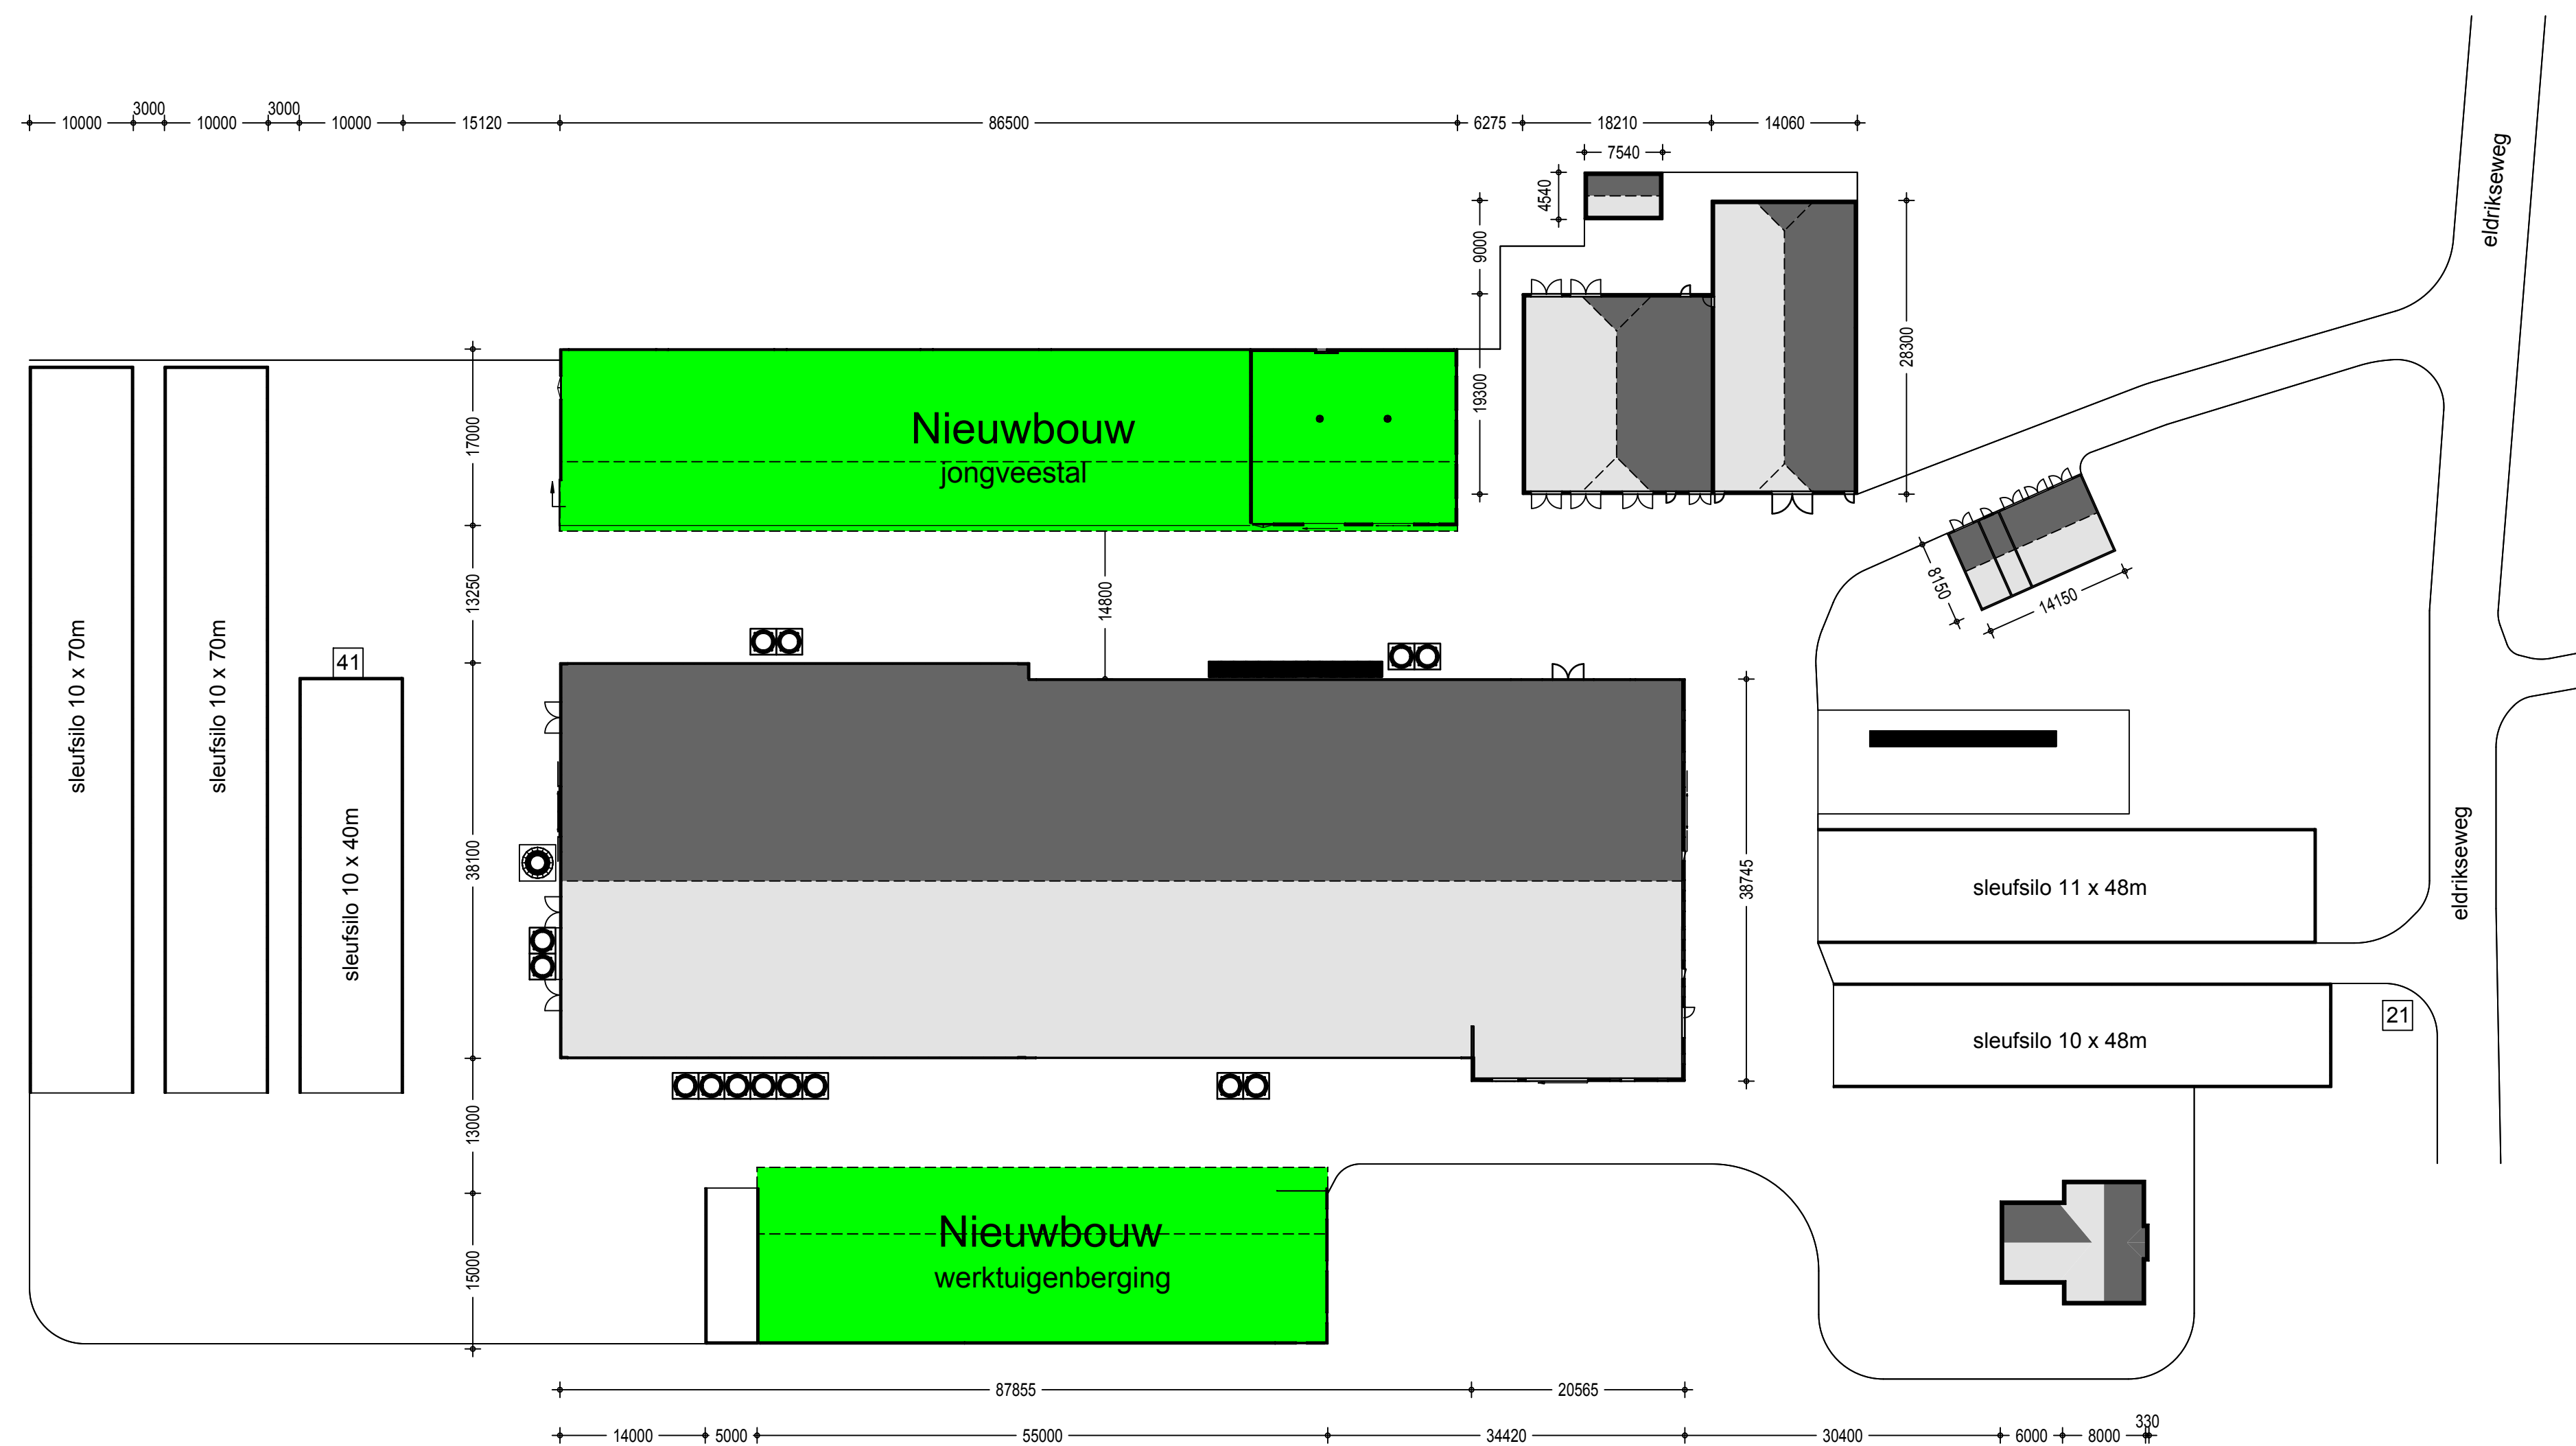
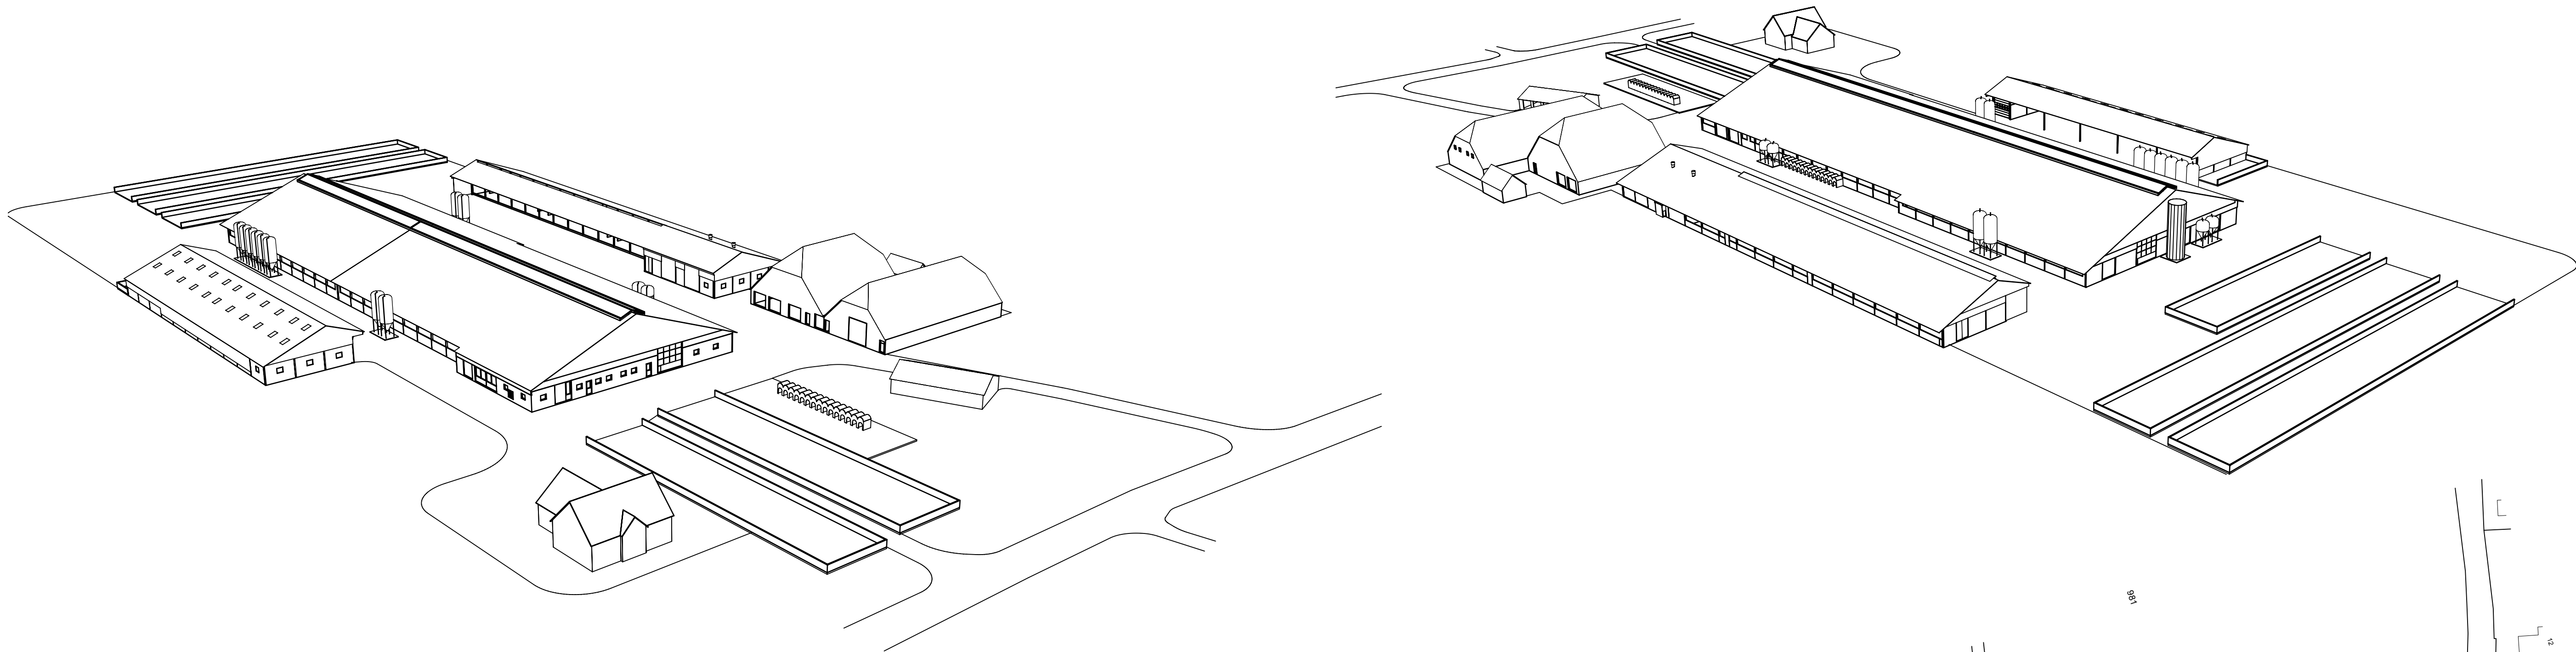


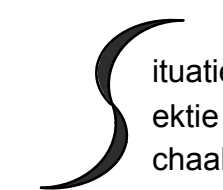

Situatie 1:500

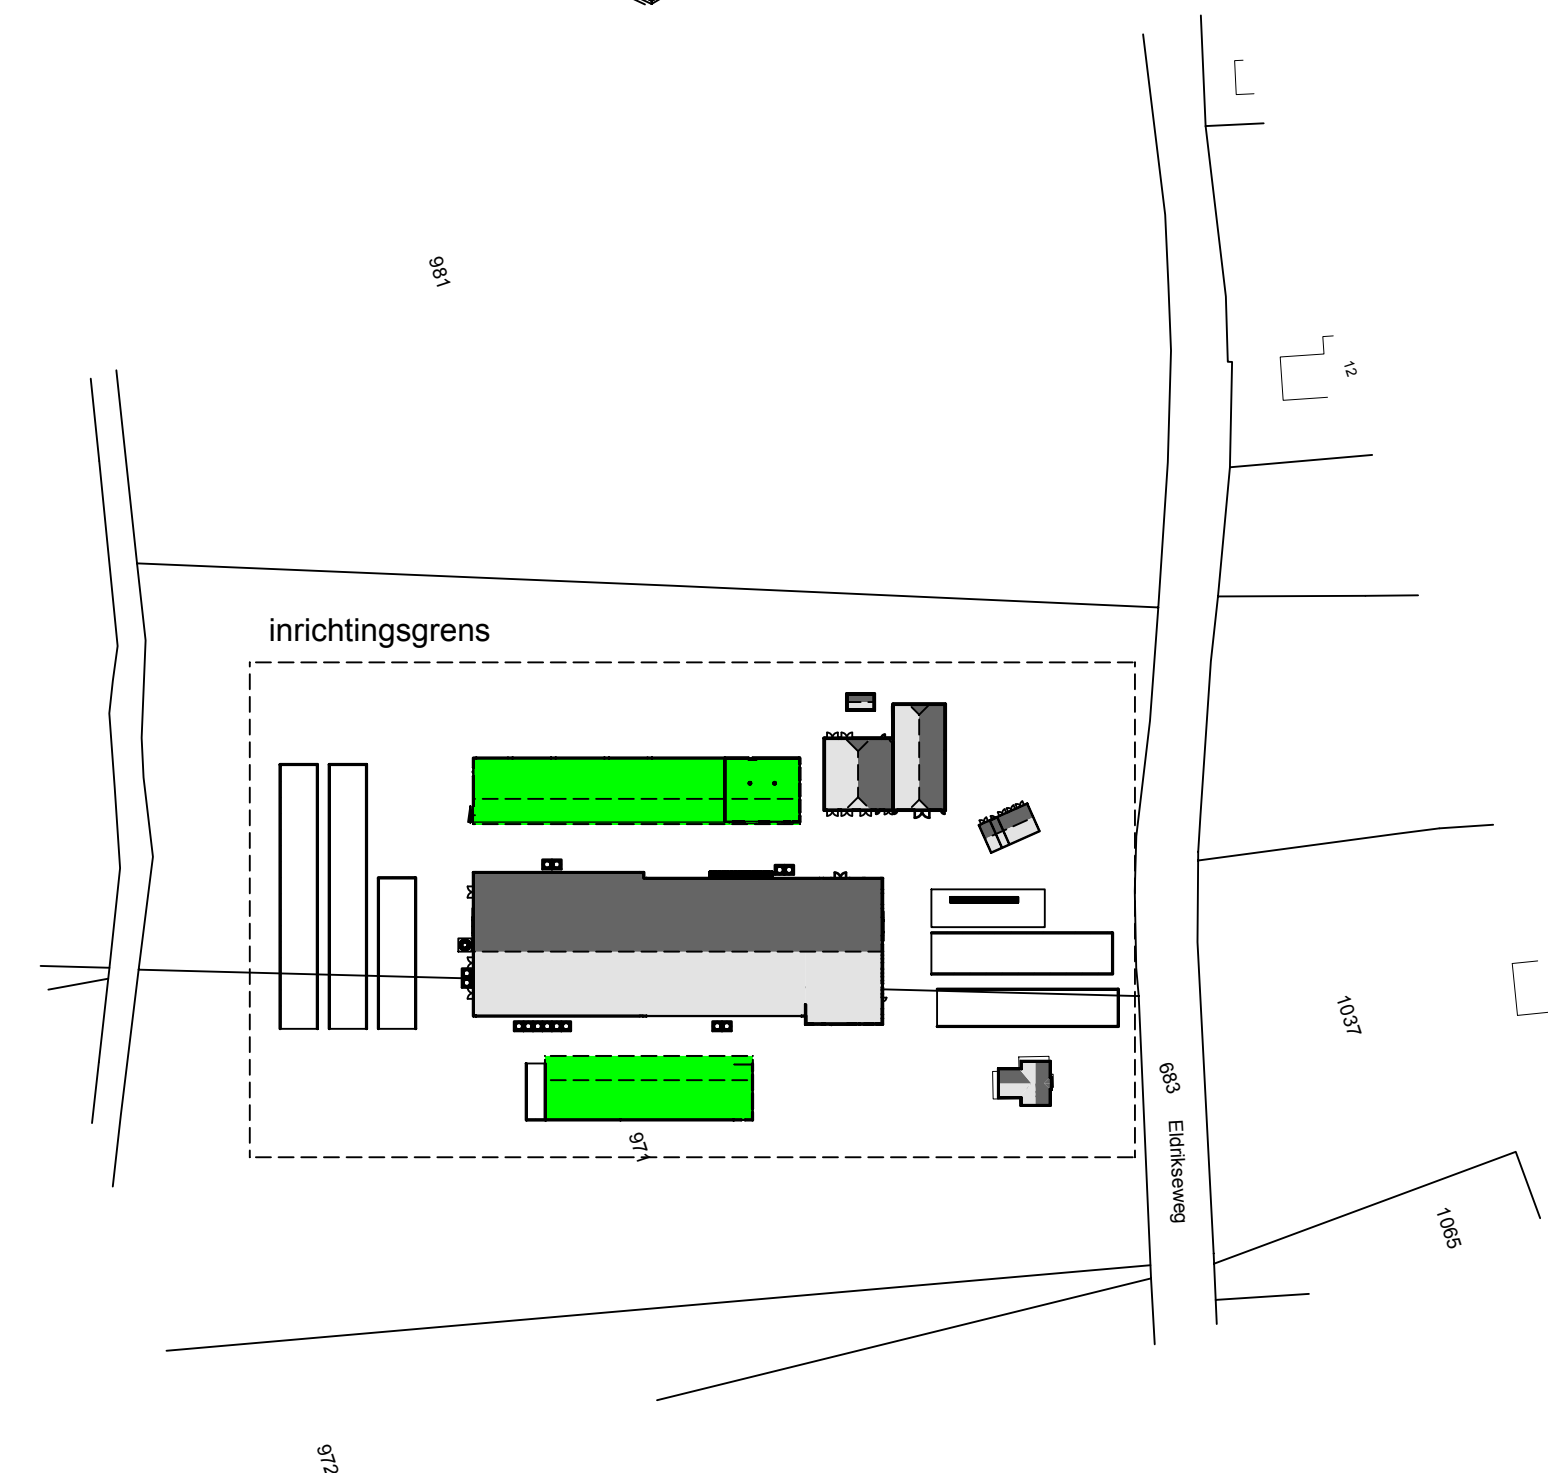

ituatie
ektie
haal

Kadastrele gemeente Keppel
E nr: 933-971
1:2000

opdrachtgever: Melkveebedrijf Terkuis
Eldrikseweg 7
6998 CC Laag Keppel

betreft: Omgevingsvergunning (activiteit bouw)
De nieuwbouw van een werktuigenberging en jongveeststal

Situatietekening

projectnummer: 2012-208	datum : 18-12-2014
schaal: 1:500	d.d.gew.:
get. : Harm	
formaat: A1	
tek.nr.: W-101	



bouwkundig 3D ontwerp- en adviesburo
agrarische sector
dorpsstraat 4a, 7156 II beltrum
www.bouwburo-AR.nl

tel. 0544-481356
fax 0544-482342
info@bouwburo-ar.nl

