
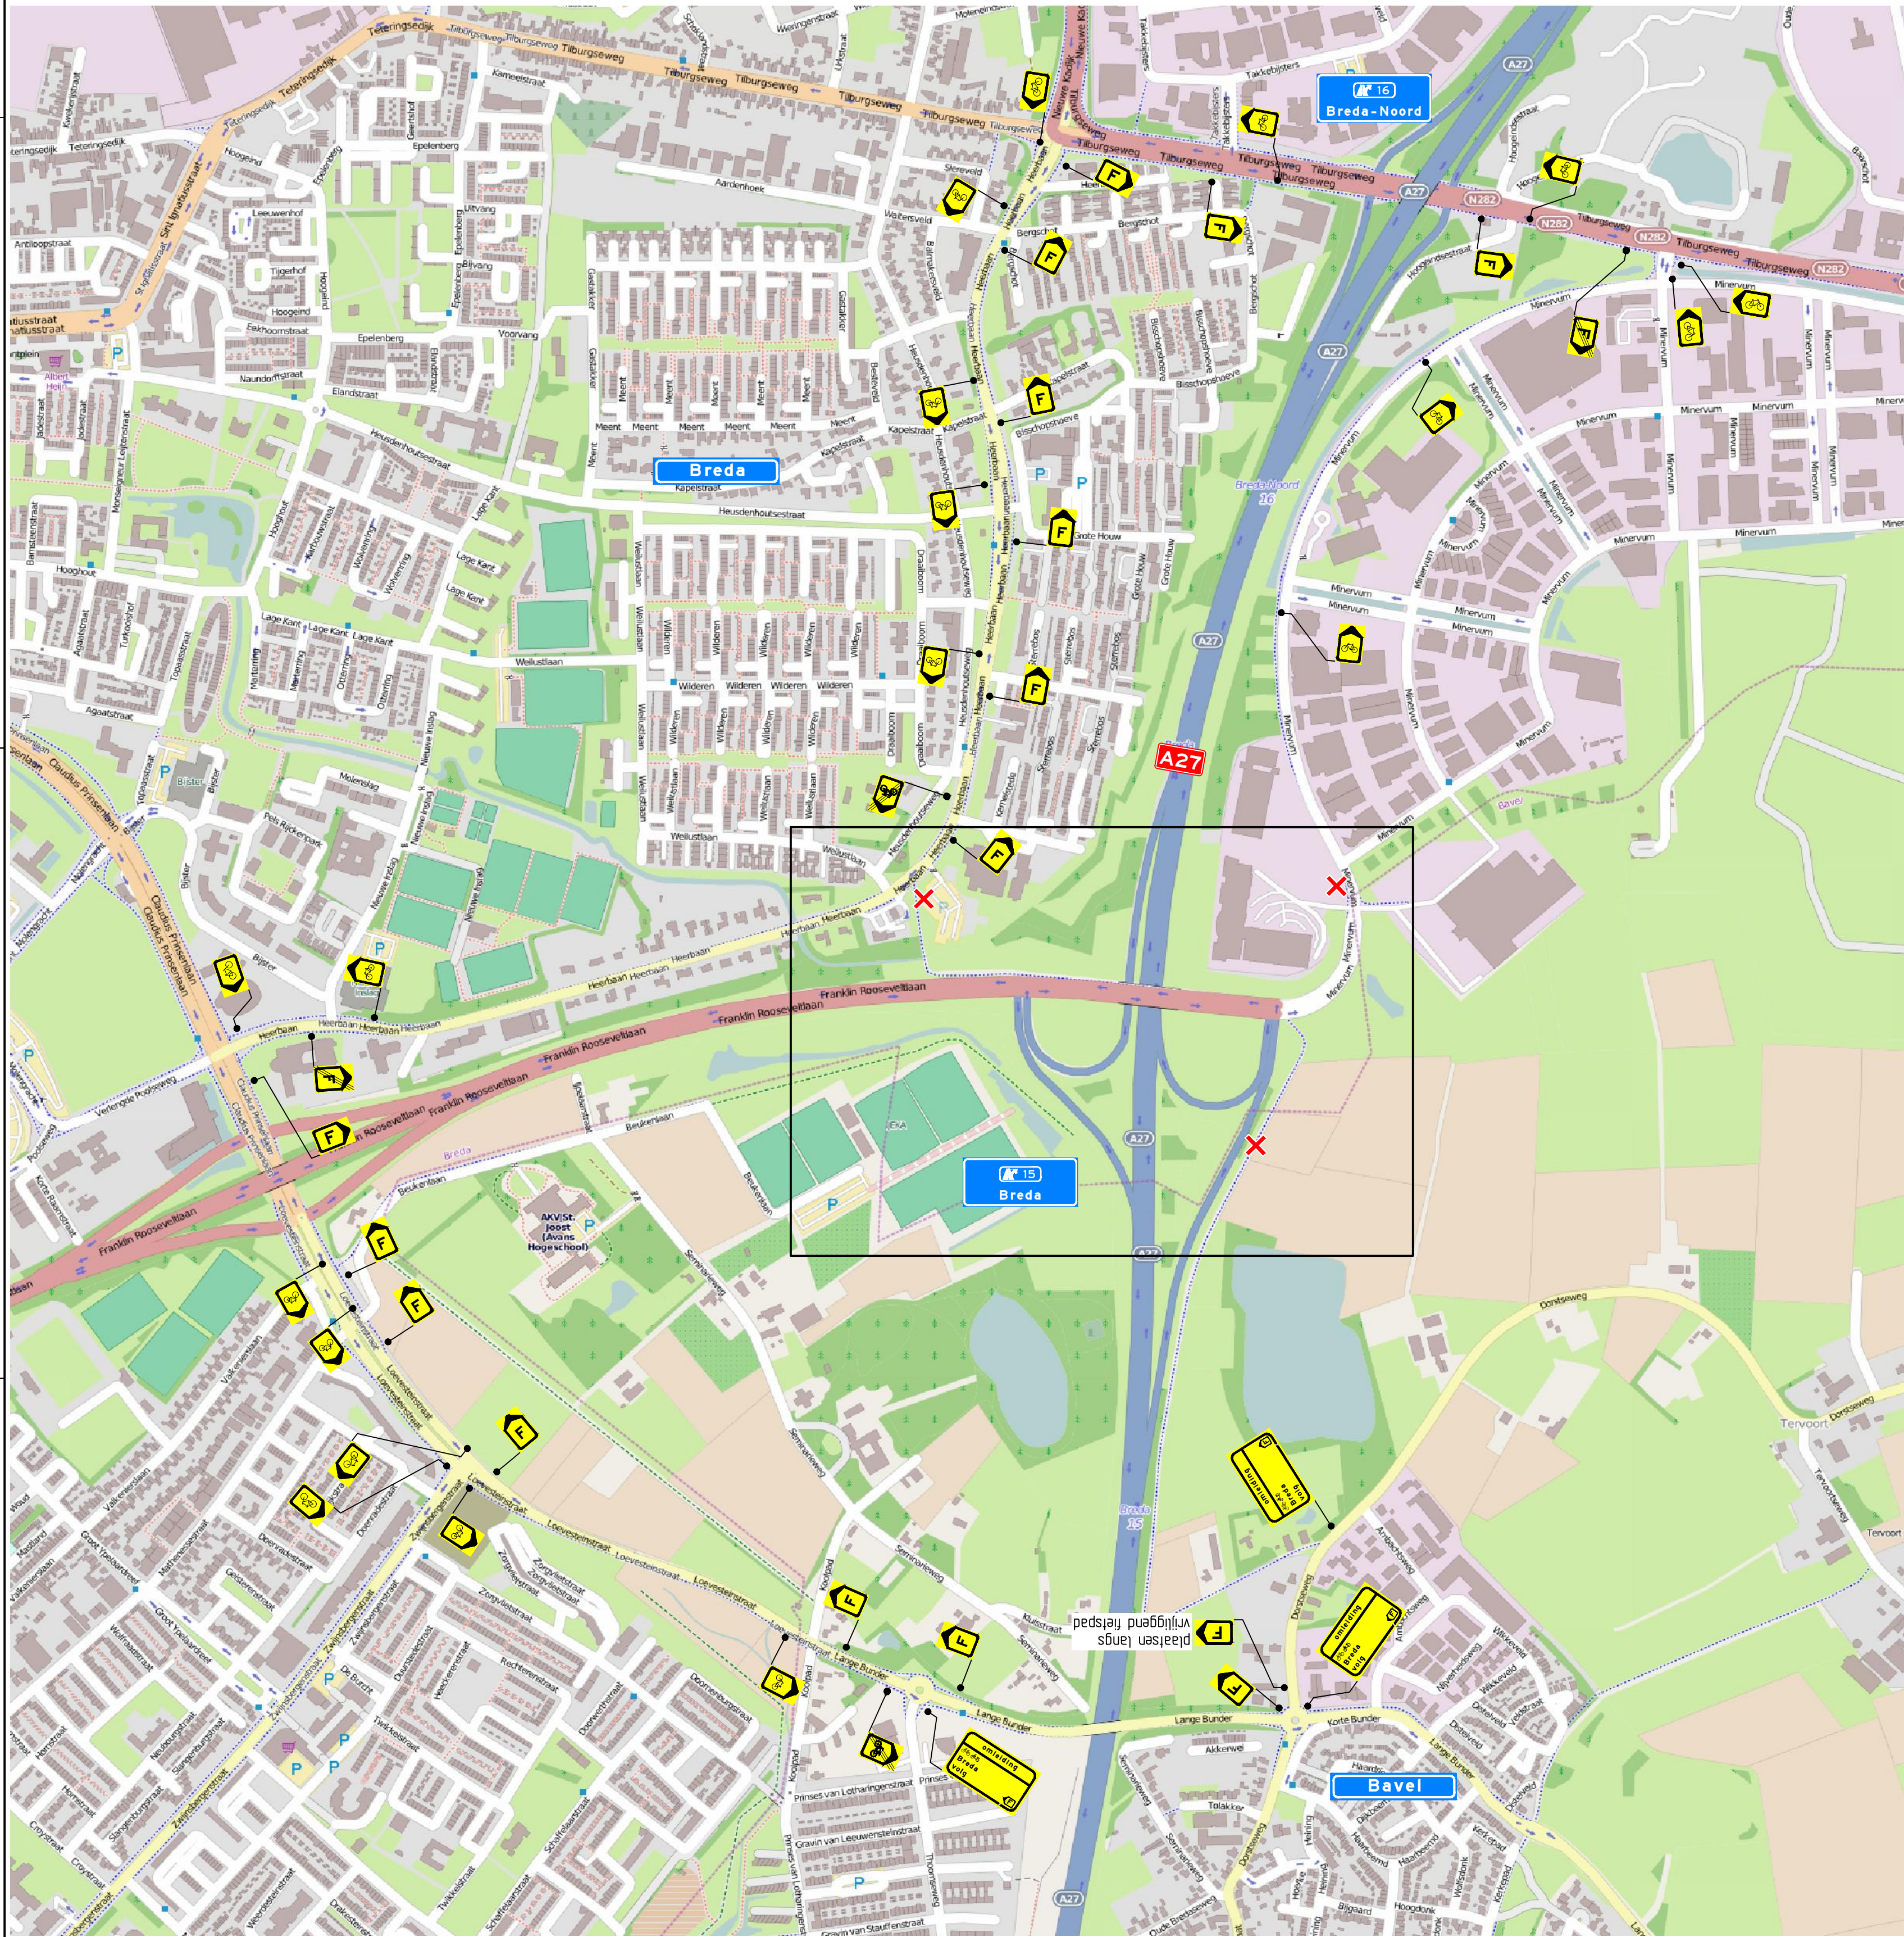


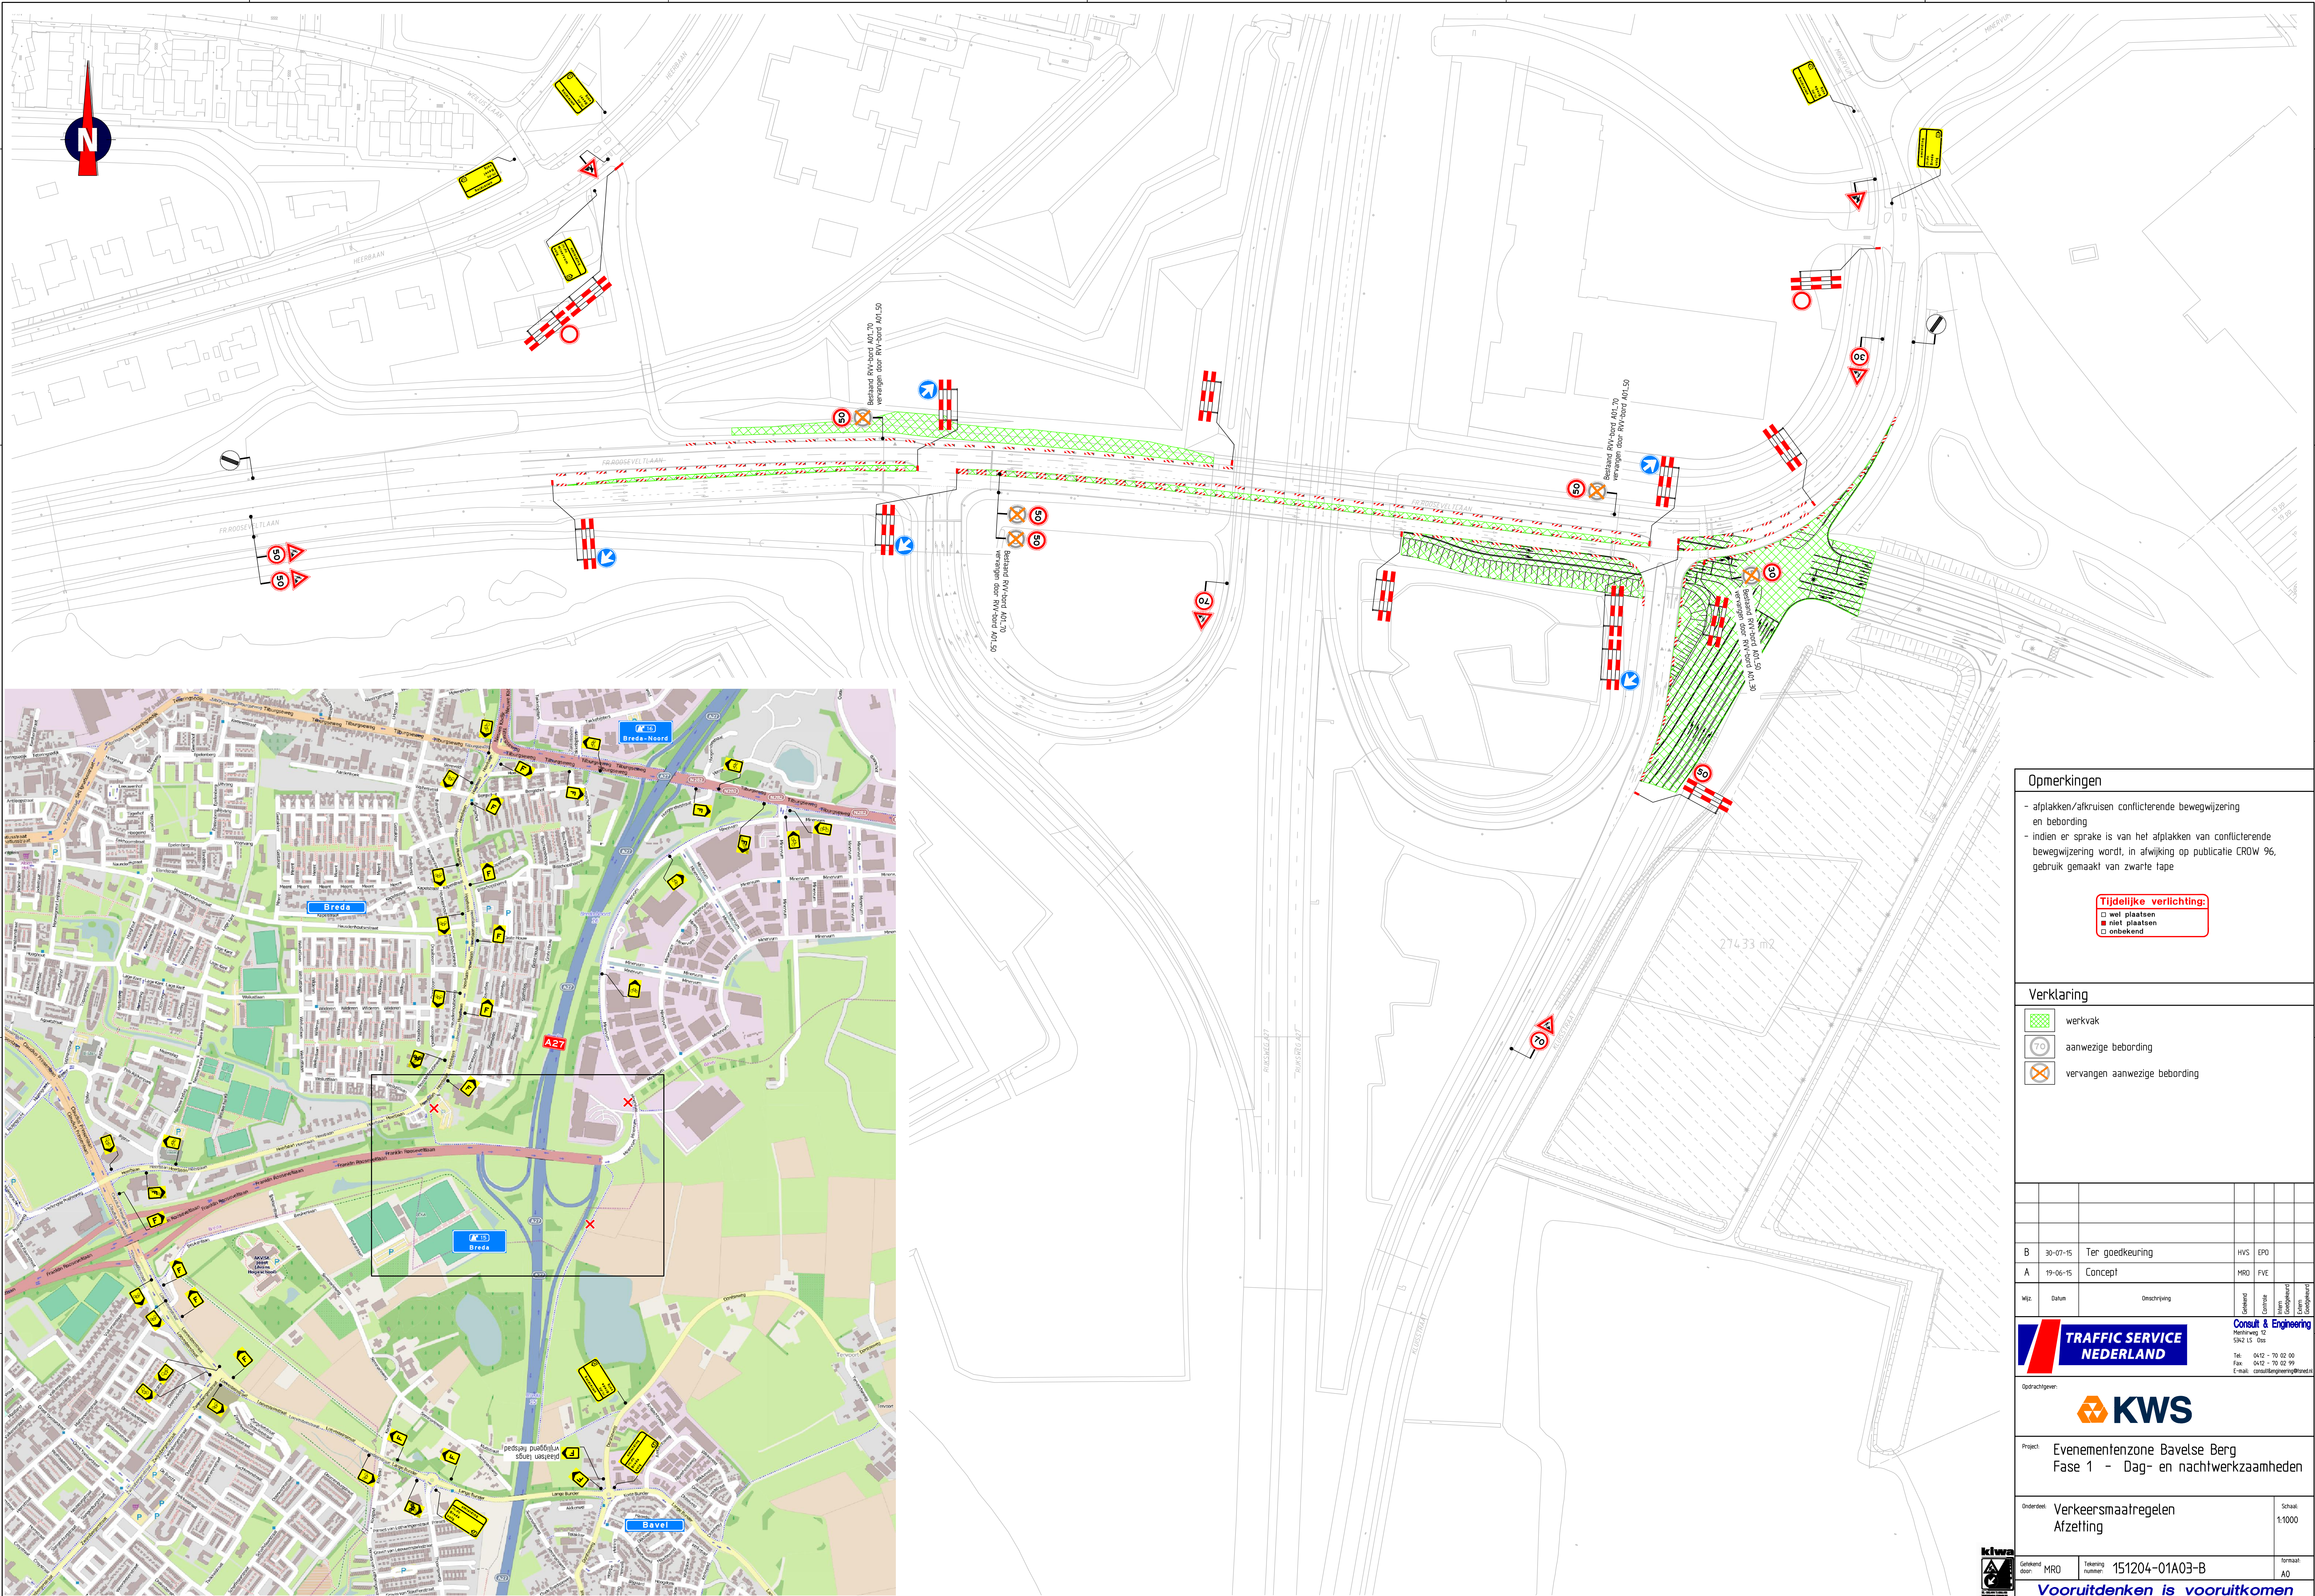

Opmerkingen

- afplakken/afkruisen conflicterende bewegwijzing en bebording
- indien er sprake is van het afplakken van conflicterende bewegwijzing wordt, in afwijking op publicatie CROW 96, gebruik gemaakt van zwarte tape

Tijdelijke verlichting:

- wel plaatsen
- niet plaatsen
- onbekend

Verklaring

- werkvlak
- aanwezige bebording
- vervangen aanwezige bebording

B	30-07-15	Ter goedkeuring	HVS	EPO					
A	19-06-15	Concept	MRO	FVE					
Wjz.	Datum	Beschrijving	Beleidend	Controle	Beleidend	Beleidend	Beleidend	Beleidend	Beleidend

TRAFFIC SERVICE NEDERLAND
Consult & Engineering
Herthweg 12
5942 LS Oss
Tel: 0412 - 70 02 00
Fax: 0412 - 70 02 99
E-mail: consult@traffic.nl

KWS
Opdrachtgever:
Project: Evenementenzone Bavelse Berg
Fase 1 - Dag- en nachtwerkzaamheden
Onderdeel: Verkeersmaatregelen Afzetting
Schaal: 1:1000
Gefabriceerd door: MRO
Tekening nummer: 151204-01A03-B
Formaat: A0
Vooruitdenken is vooruitkomen