



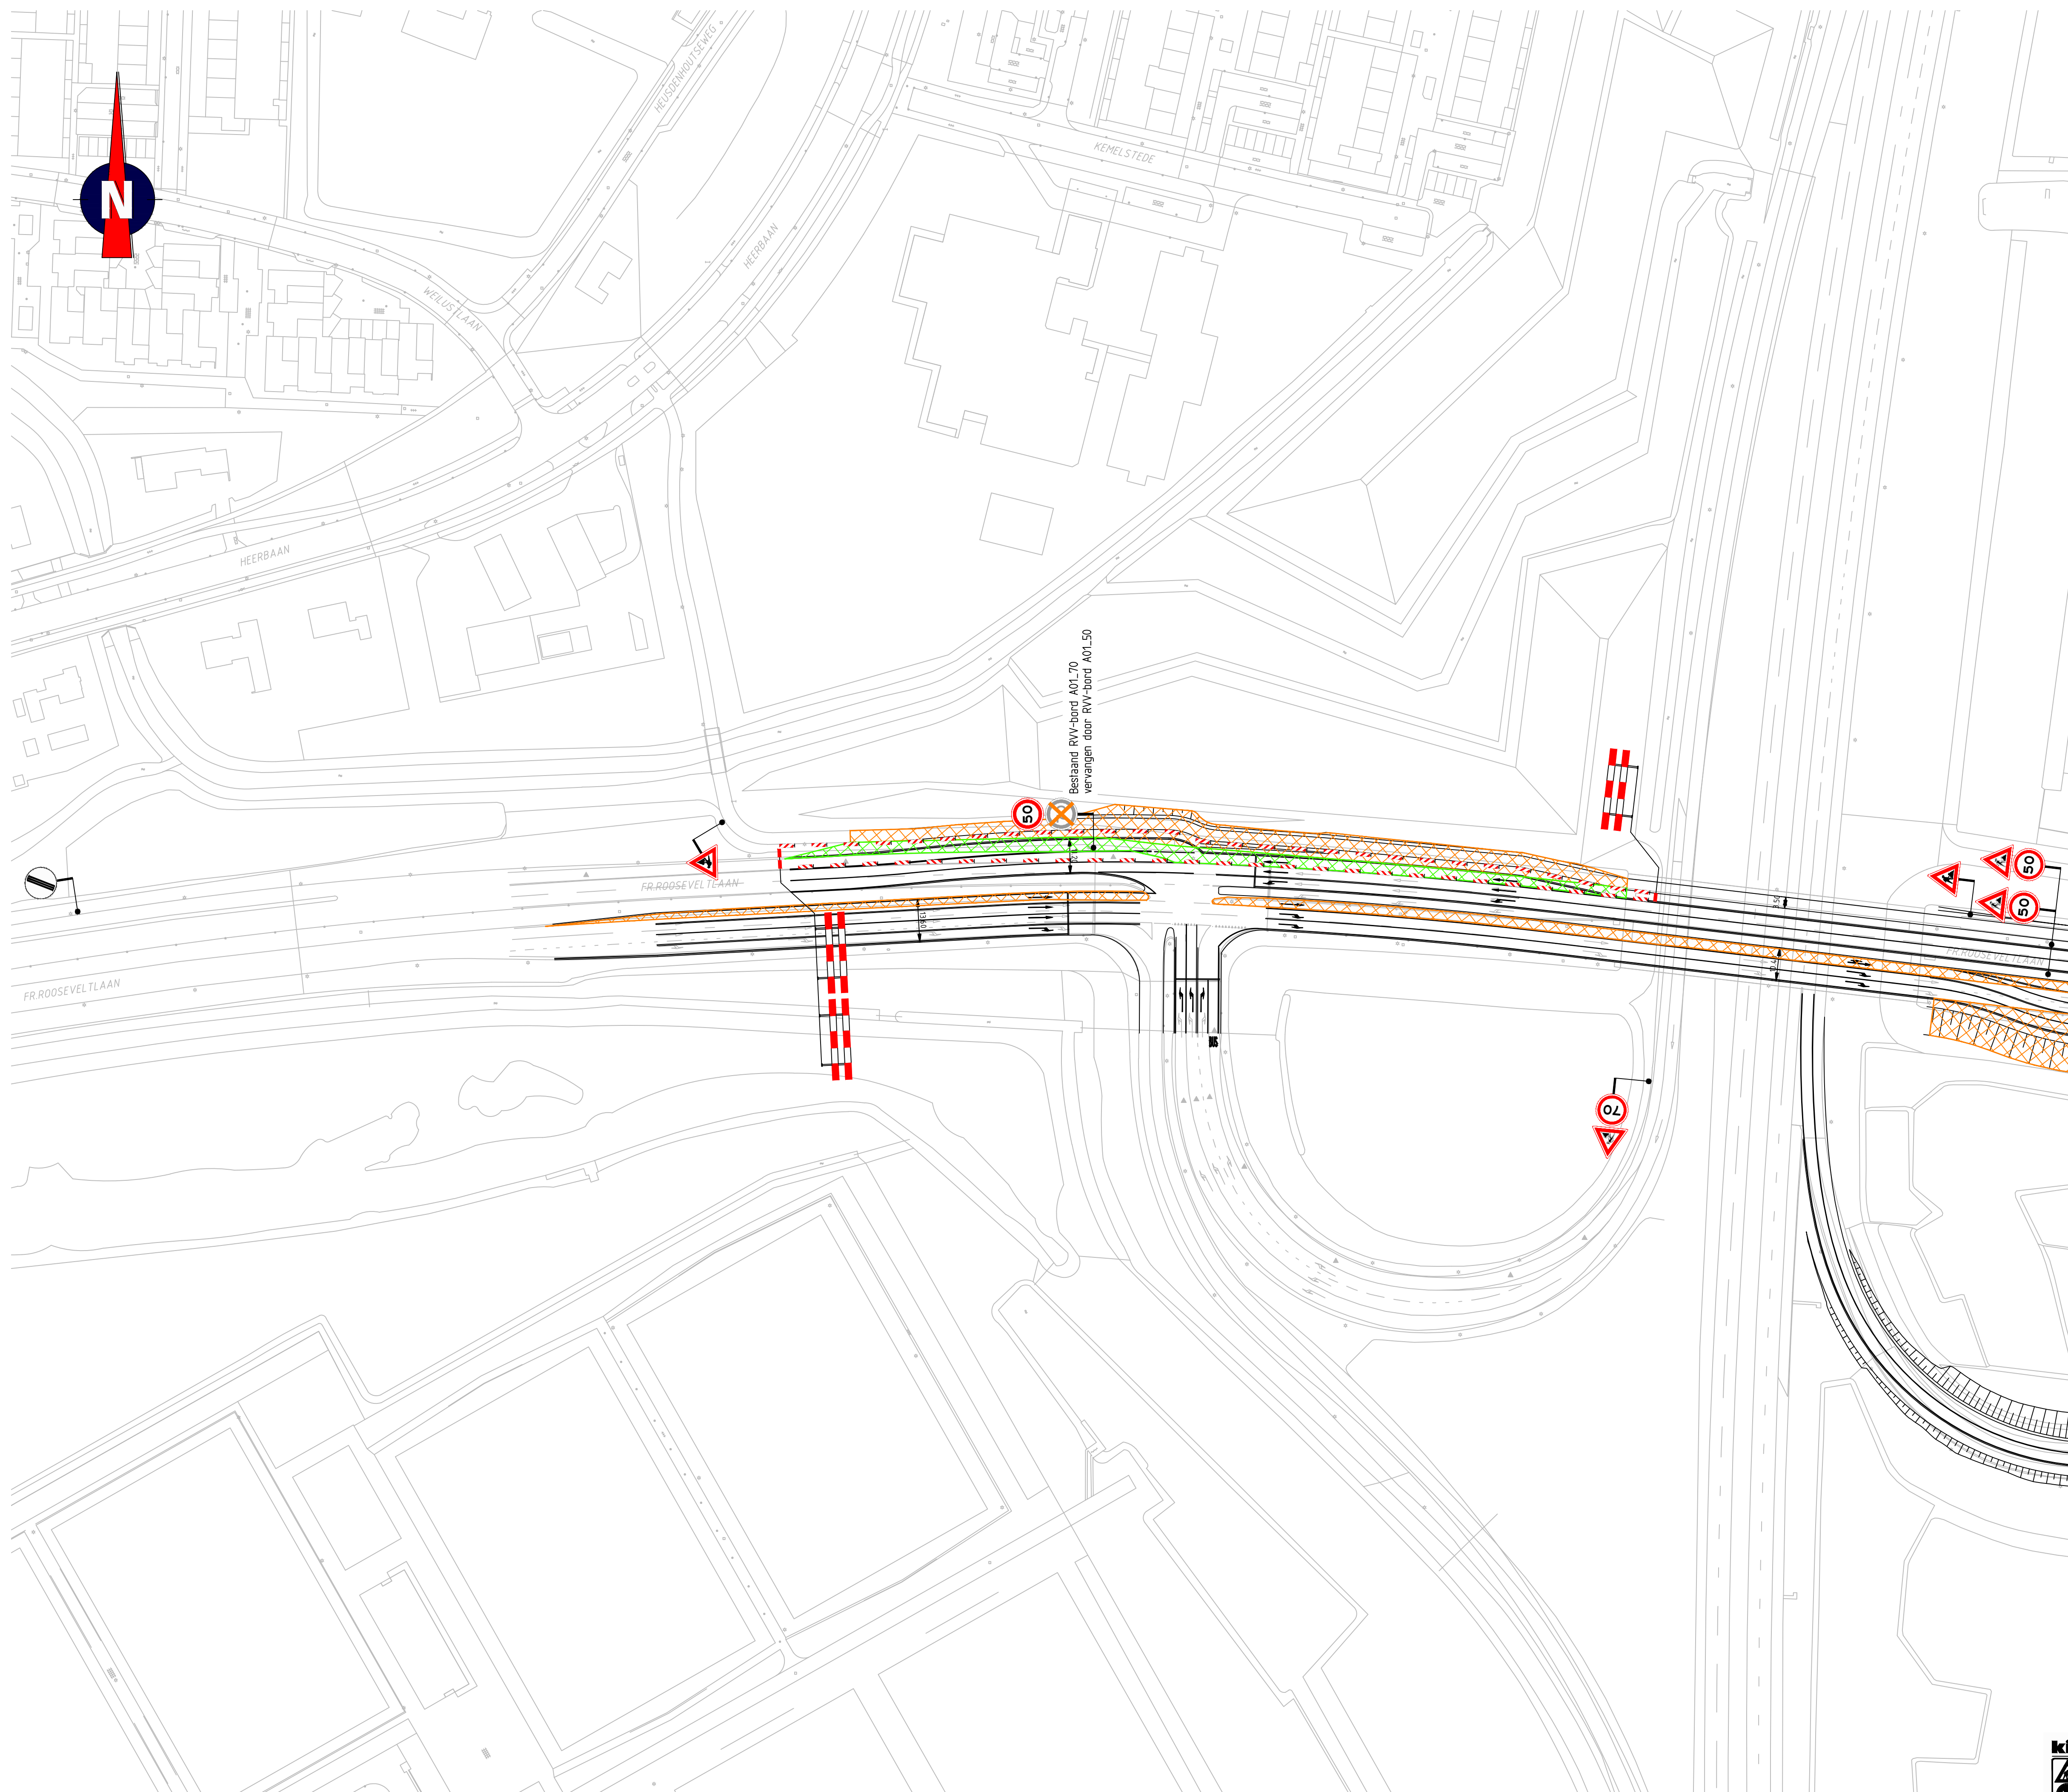

Locatie

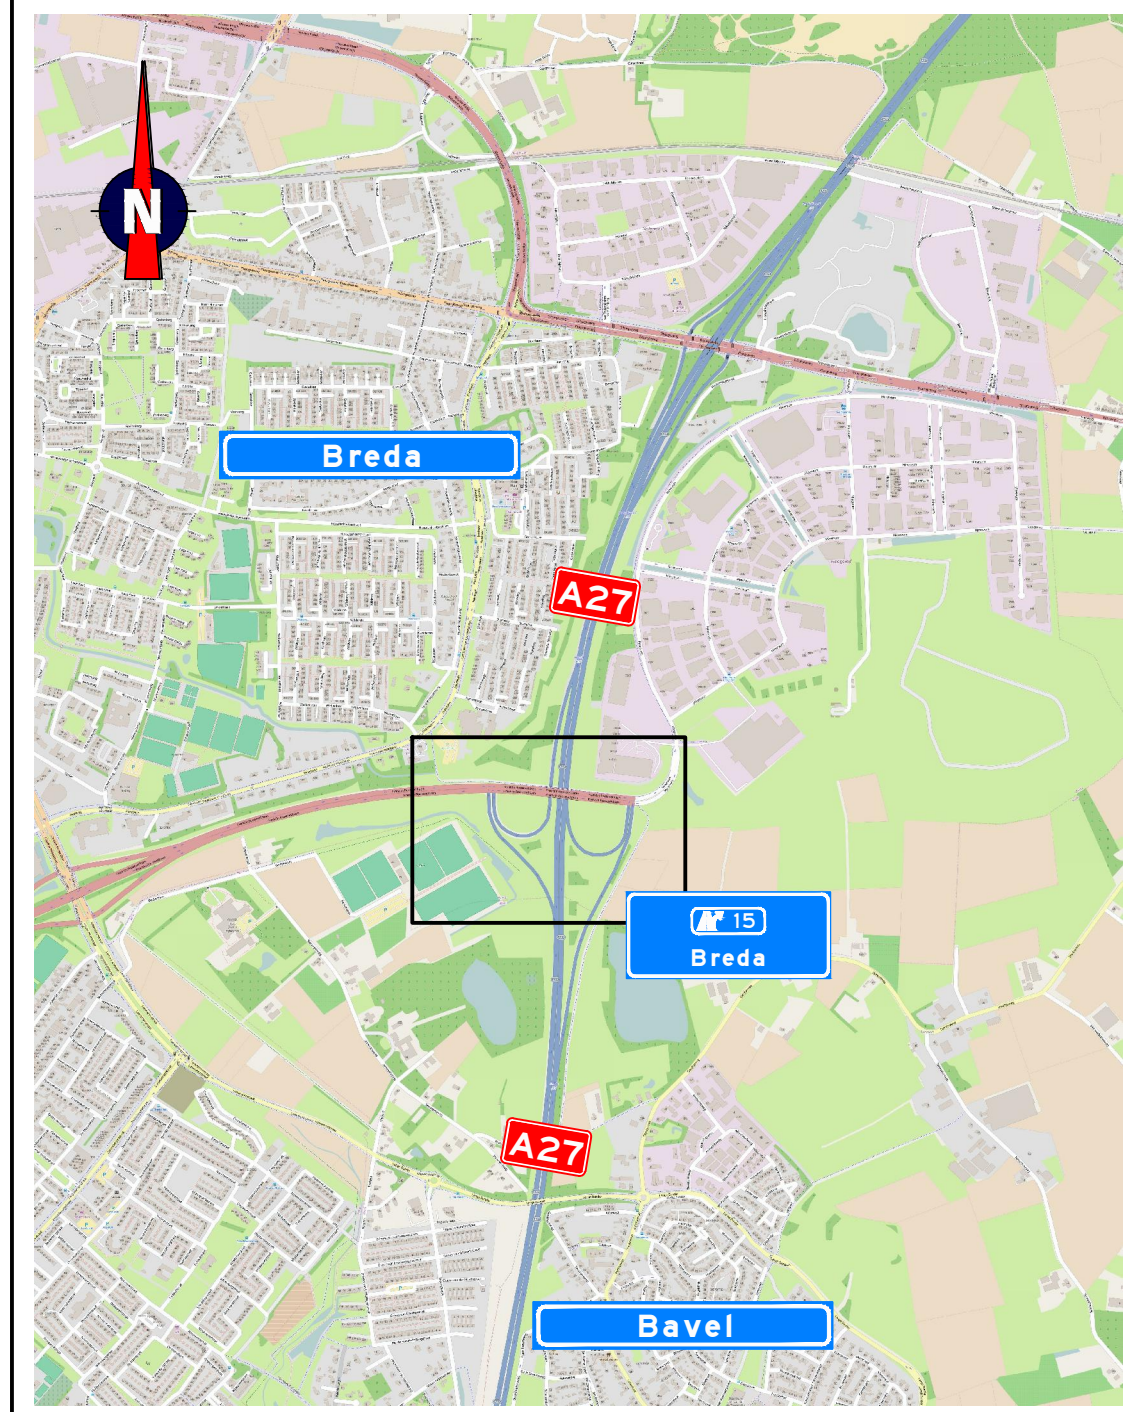

Opmerkingen

- afplakken/afkruisen conflicterende bewegwijzering en bebording
- indien er sprake is van het afplakken van conflicterende bewegwijzering wordt, in afwijking op publicatie CROW 96, gebruik gemaakt van zwarte tape

Tijdelijke verlichting:

- ☐ wel plaatsen
☒ niet plaatsen
☐ onbekend

Verklaring

- | | |
|---|--|
|  | werkvak |
|  | gerealiseerd werkvak in voorgaande fases |
|  | aanwezige bebording |
|  | vervangen aanwezige bebording |

A	22-06-15	Concept	MRO	EPO	
Wijz.	Datum	Omschrijving	kend	nole n	gekeurd m tekeningd



Consult & Engineering
Menhirweg 12
5342 LS Oss

Tel: 0412 - 70 02 00
Fax: 0412 - 70 02 99
E-mail: consult&engineering@tsned.nl

Opdrachtgever:



Project: Evenementenzone Bavelse Berg
Fase 3 - Dag- & nachtwerkzaamheden

Onderdeel: Verkeersmaatregelen
Afzetting

Schaal:
1:1000



Getekend door: MRO	Tekening nummer: 151204-03A01-A
--------------------	---------------------------------

formaat:
A1

Vooruitdenken is vooruitkomen