
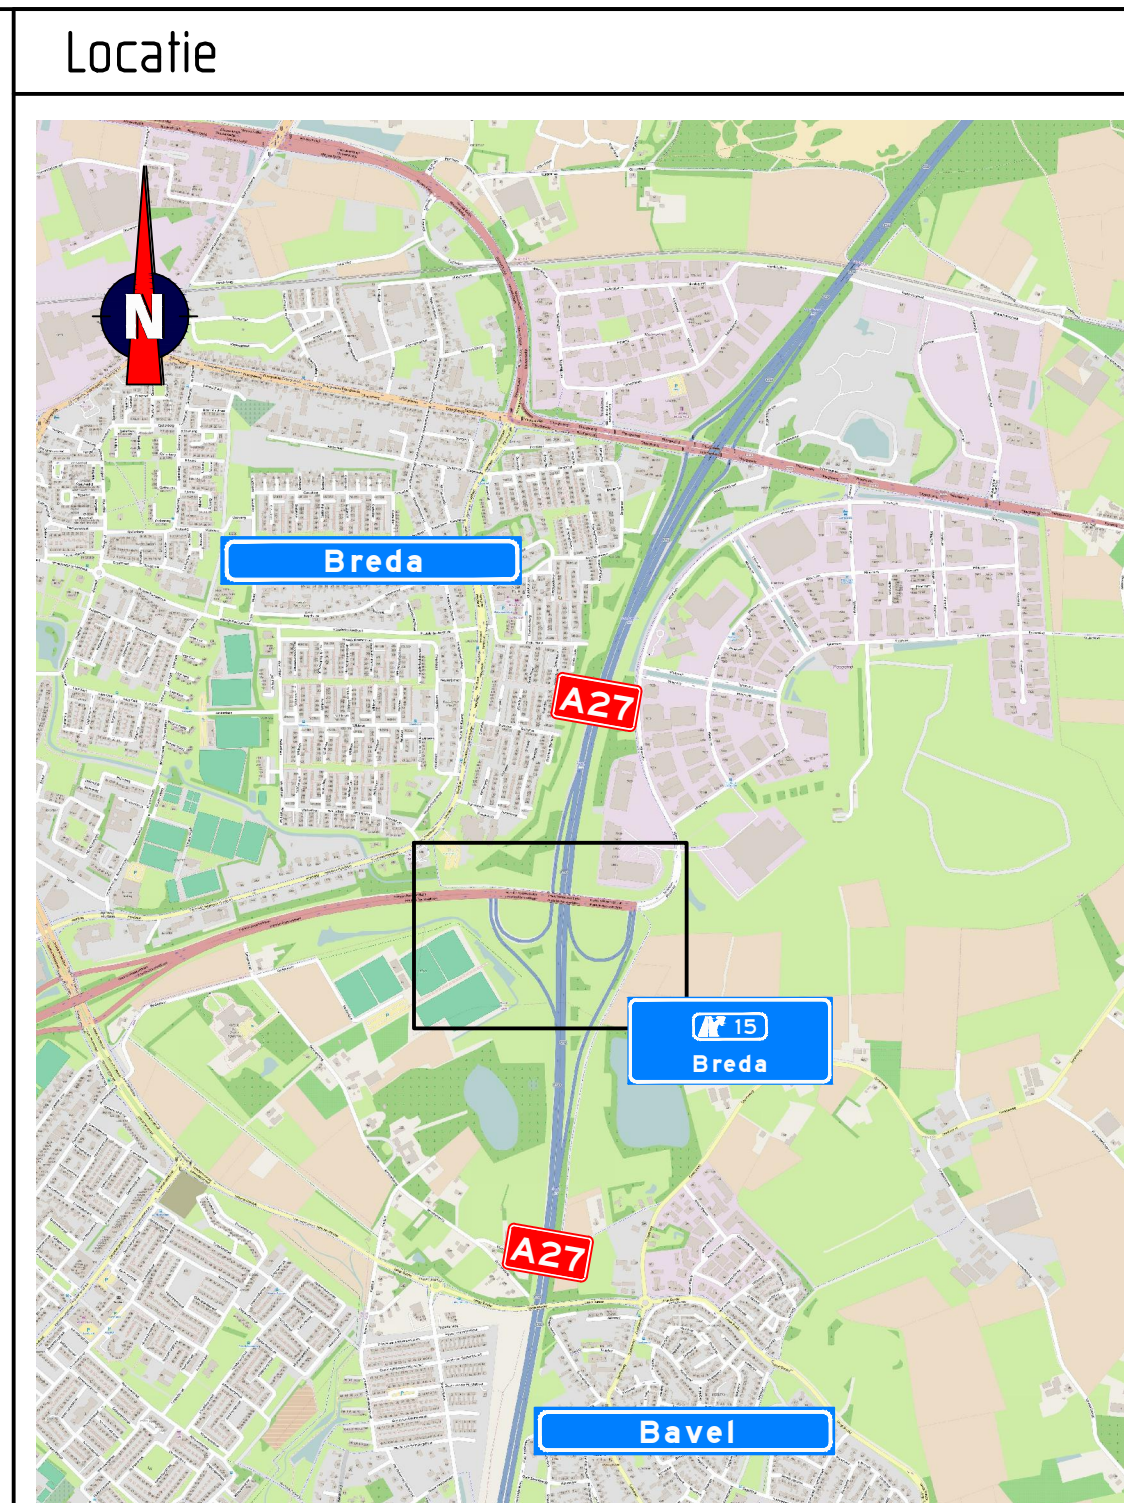


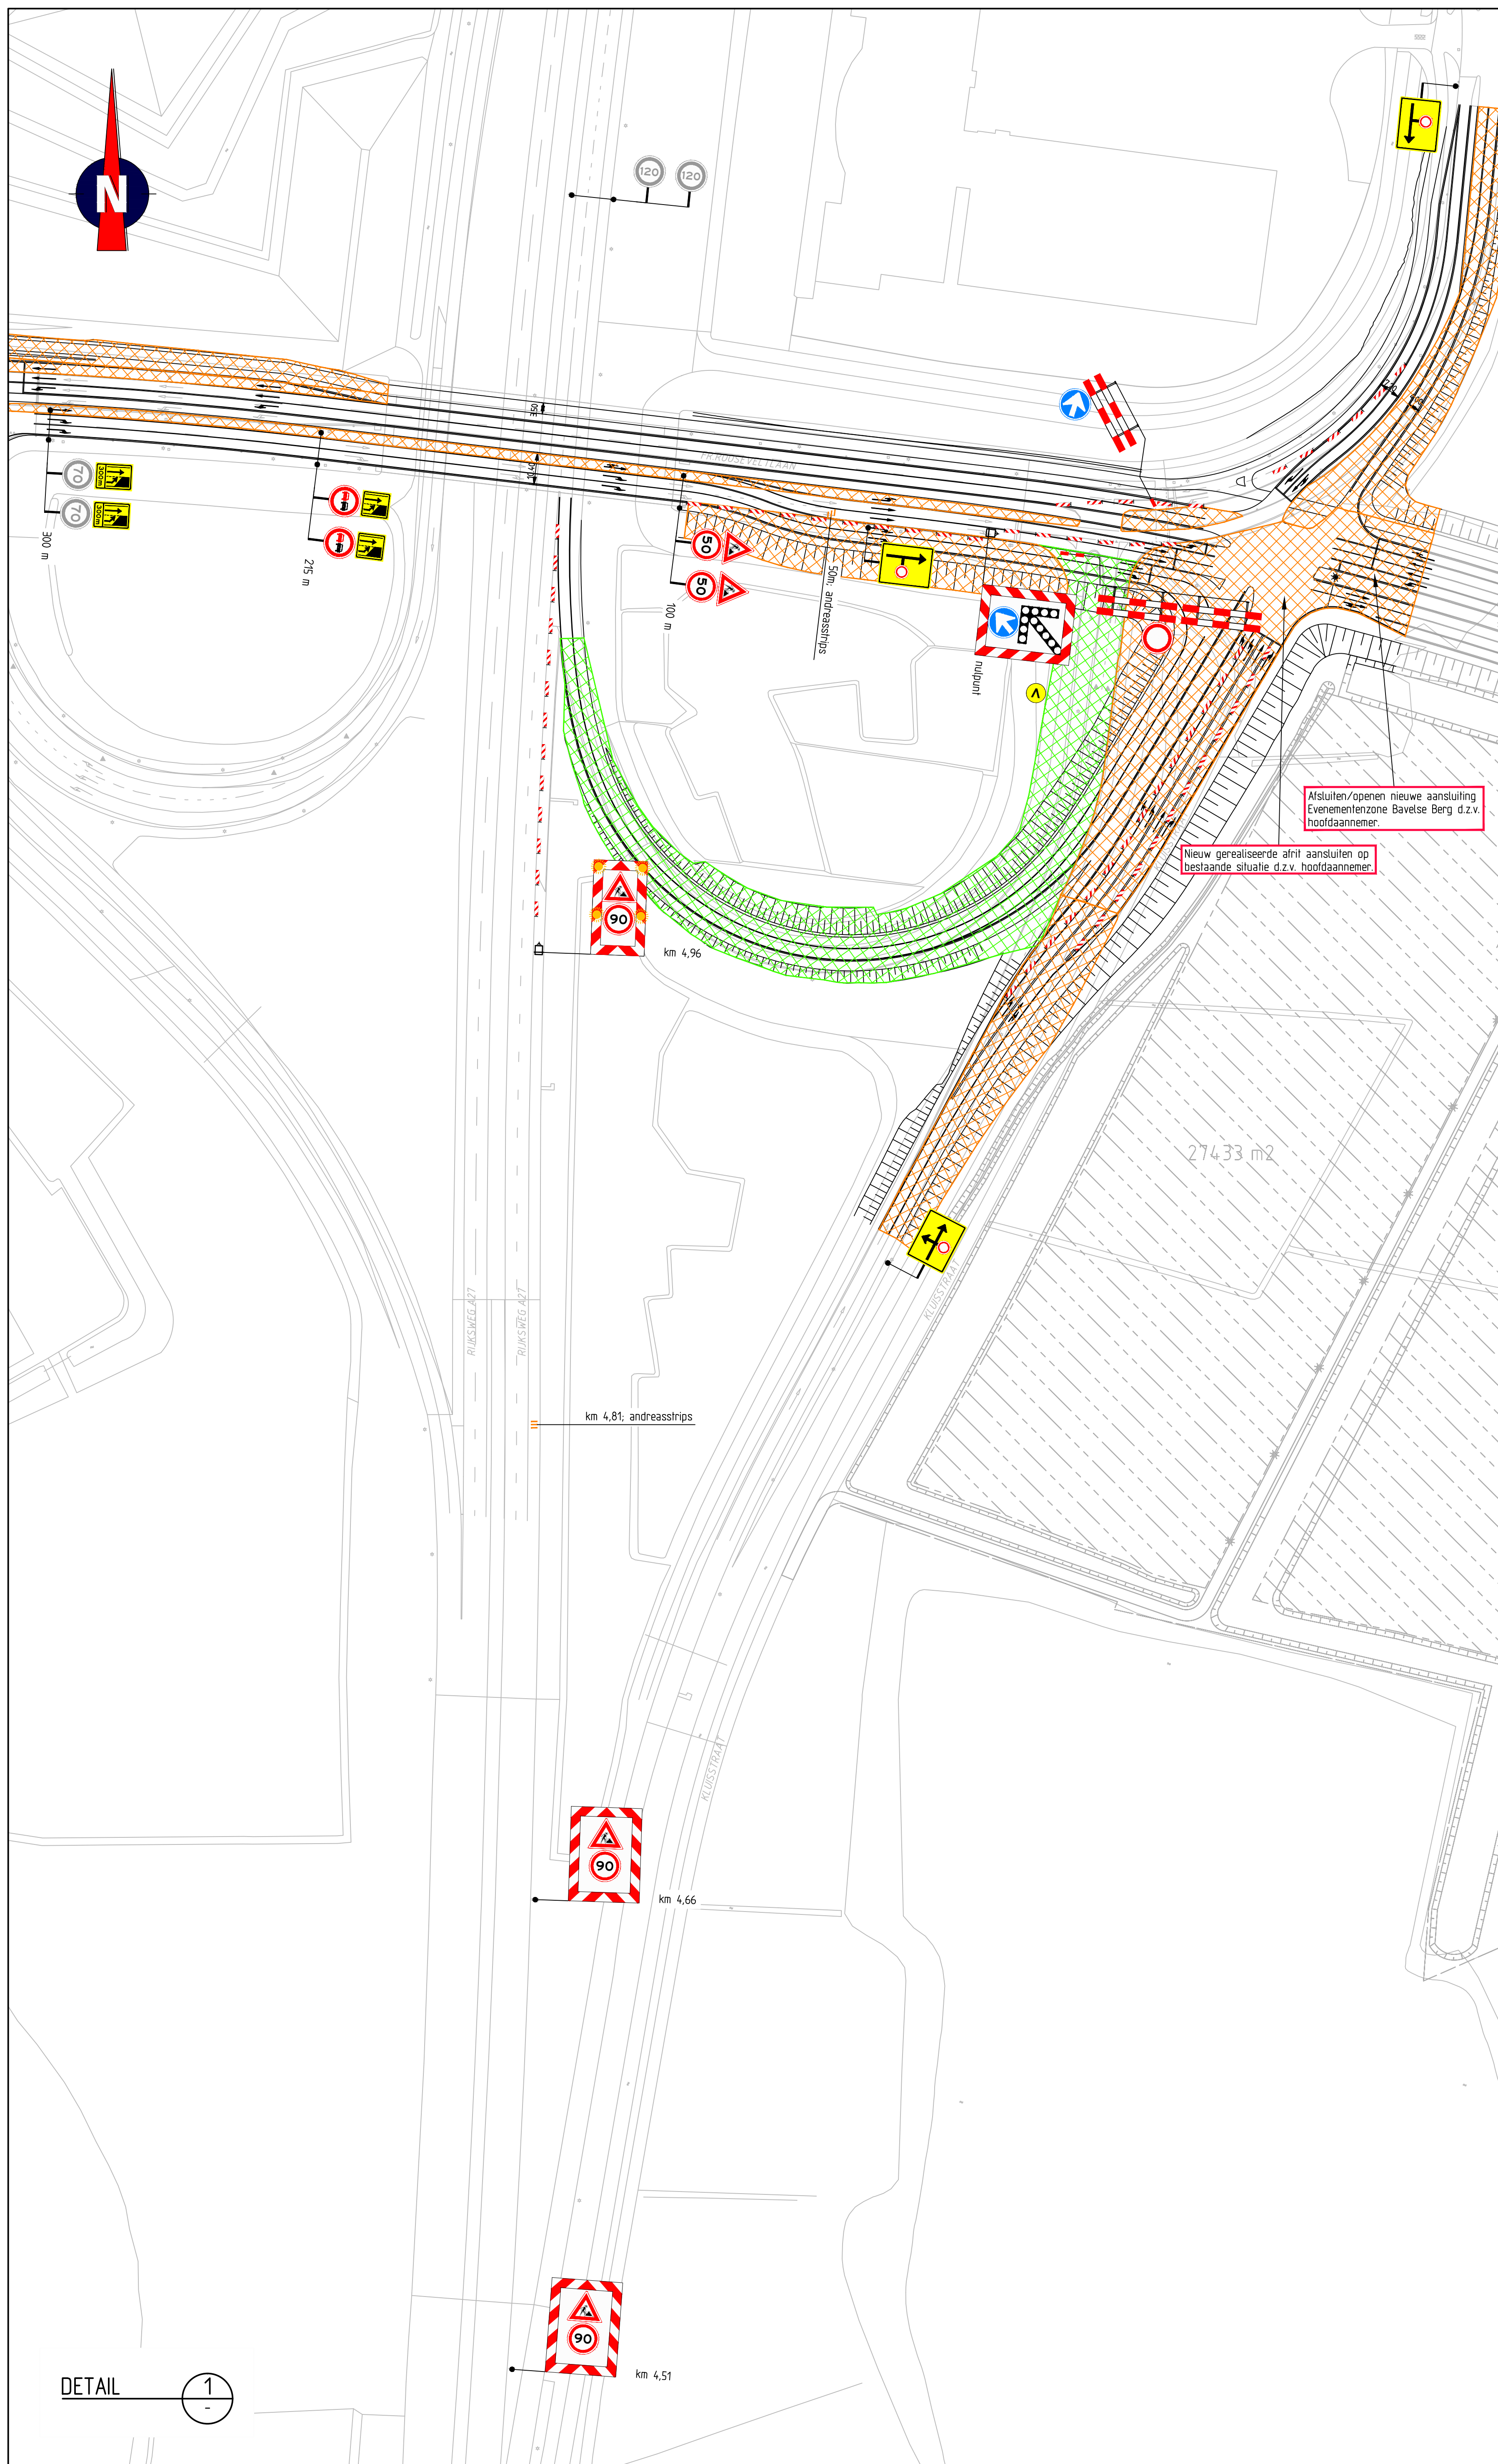

Opmerkingen

- afplakken/afkruisen conflicterende bewegwijzering en bebording
- indien er sprake is van het afplakken van conflicterende bewegwijzering wordt, in afwijking op publicatie CROW 96, gebruik gemaakt van zwarte tape
- definitieve routenummers in overleg met wegbeheerder

Tijdelijke verlichting:

- ☐ wel plaatsen
- ☒ niet plaatsen
- ☐ onbekend

Verklaring

- | | |
|---|---|
|  | werkvak |
|  | gerealiseerd werkvak in voorgaande fases |
|  | aanwezige bejording |
|  | afsluiting |
|  | vooraankondigingsbord plaatsen twee weken voor aanvang van de werkzaamheden |

C	03-08-15	Diverse aanpassingen	HVS	FVE					
B	30-07-15	Ten goedkeuring	HVS	EPO					
A	22-06-15	Concept	MRO	EPO					

Wijz.	Datum	Omschrijving	Geleidend	Controle	Inleem Eordigkeud	Extern Toetskeud
-------	-------	--------------	-----------	----------	----------------------	---------------------



**TRAFFIC SERVICE
NEDERLAND**

Opdrachtgever



Project:	Evenementenzone Bavelse Berg Fase 4 - Weekendafsluiting
----------	--

Onderdeel: Verkeersmaatregelen
Afzetting + omleiding

1:6000
1:1000

Gefekend door: MRO	Tekening nummer: 151204-04A01-C
--------------------	---------------------------------

formal:
AO

Vooruitdenken is vooruitkomen