


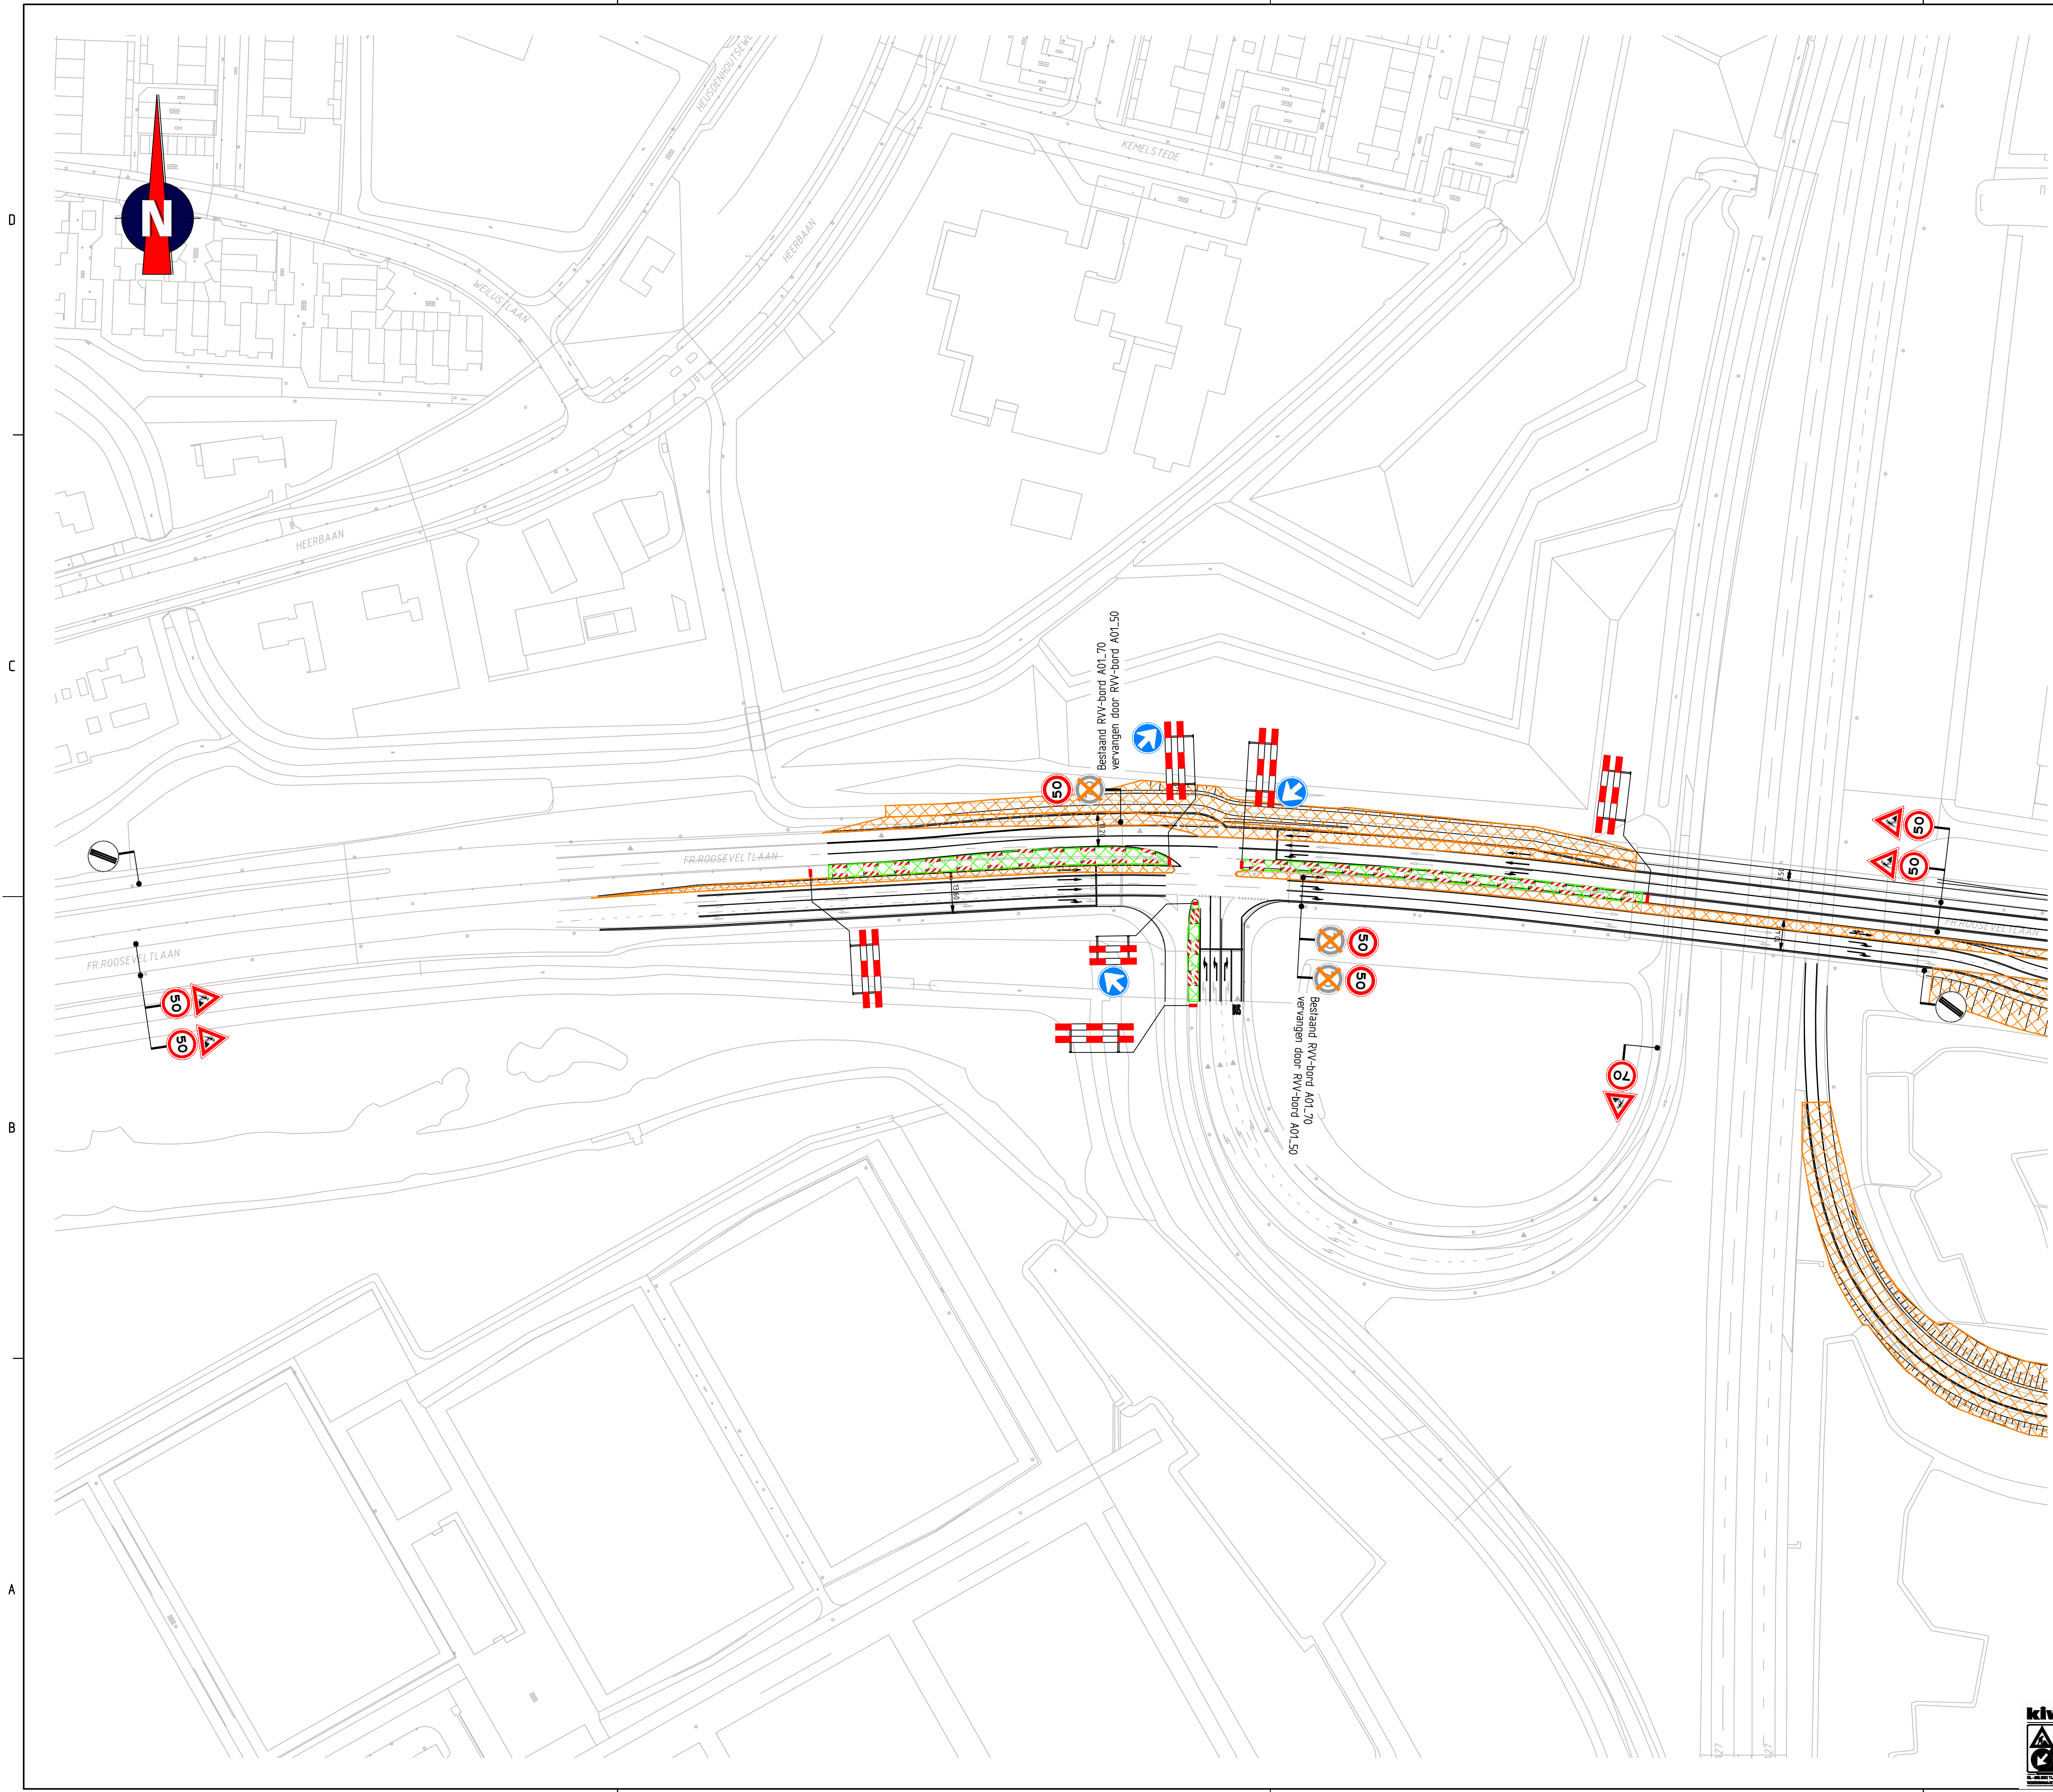

Locatie

Opmerkingen

- afplakken/afkruisen conflicterende bewegwijzering en bebording
- indien er sprake is van het afplakken van conflicterende bewegwijzering wordt, in afwijking op publicatie CROW 96, gebruik gemaakt van zwarte tape

Tijdelijke verlichting:

- ☐ wel plaatsen
- ☒ niet plaatsen
- ☐ onbekend

Verklaring

	werkvak
	gerealiseerd werkvak in voorgaande fases
	aanwezige bebording
	vervangen aanwezige bebording

A	22-06-15	Concept	MRO	EPO		
Wijz.	Datum	Omschrijving	Getekend	Controle	Inzet	Extern

Consult & Engineering
Mentweg 12
5342 LS Oss
Tel: 0412 - 70 02 00
Fax: 0412 - 70 02 99
E-mail: consult@engineering@tsn.nl

Opdrachtgever:

Project:

Evenementenzone Bavelse Berg
Fase 5 - Dag- & nachtwerkzaamheden

Onderdeel:	Verkeersmaatregelen Afzetting	Schaal:	1:1000
Getekend door:	MRO	Tekening nummer:	151204-05A01-A
		formaat:	A1

Vooruitdenken is vooruitkomen

© 2015 Traffic Service Nederland B.V.