
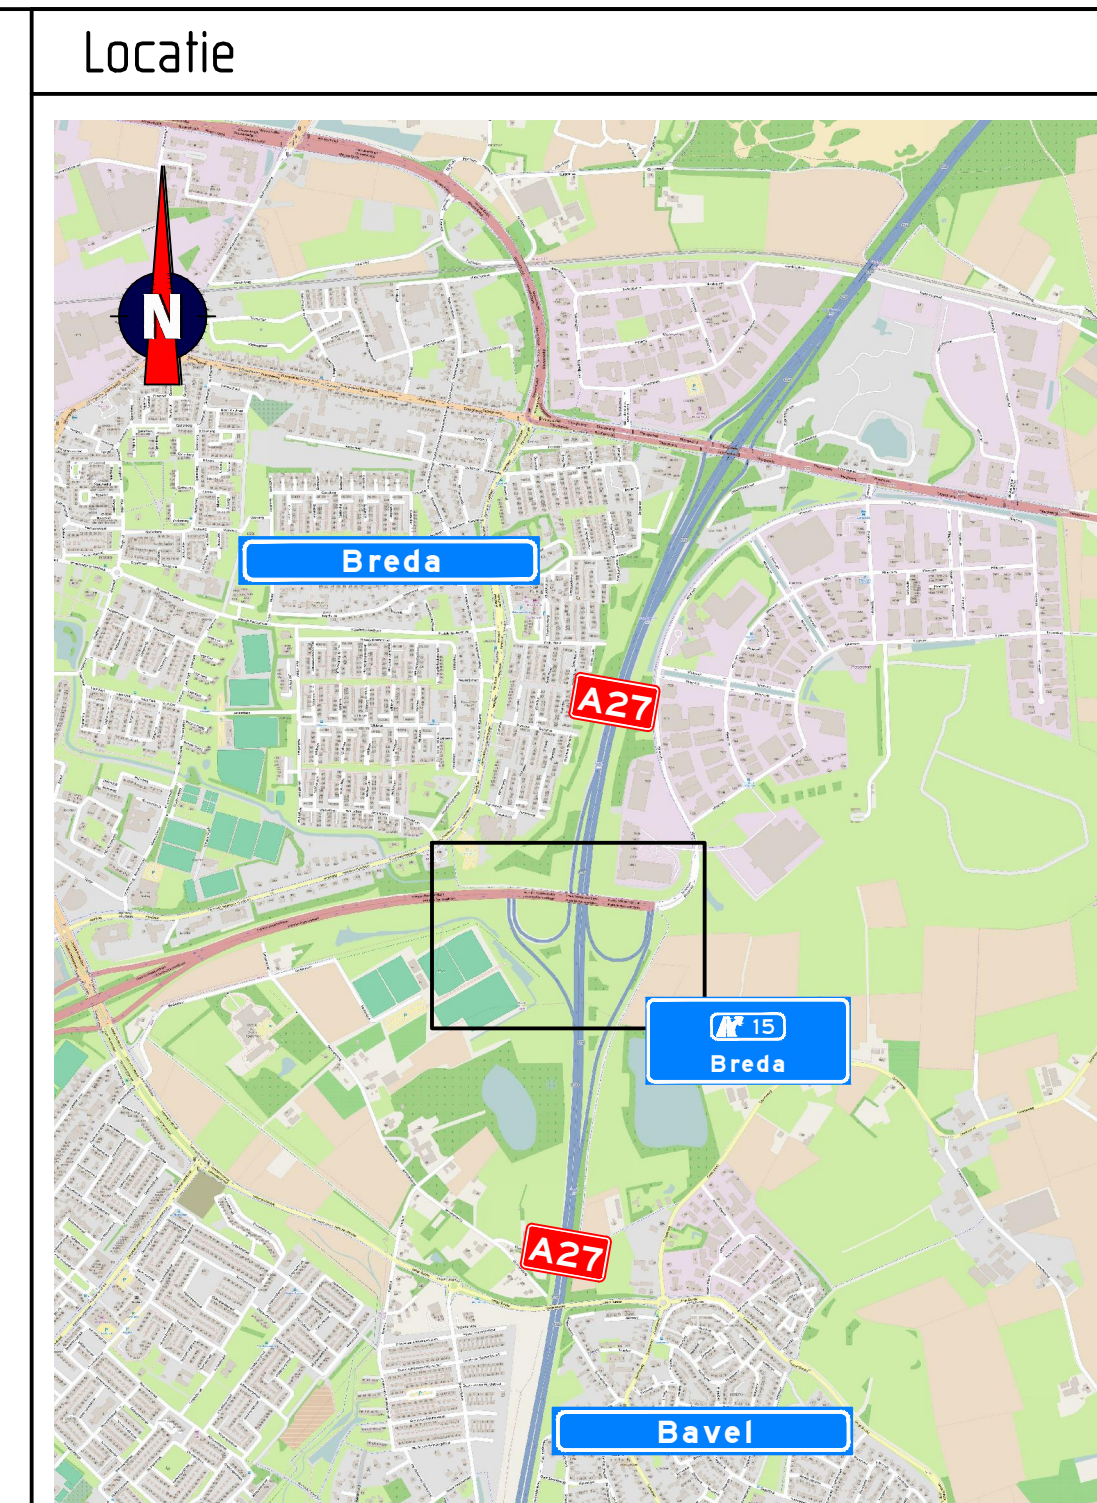


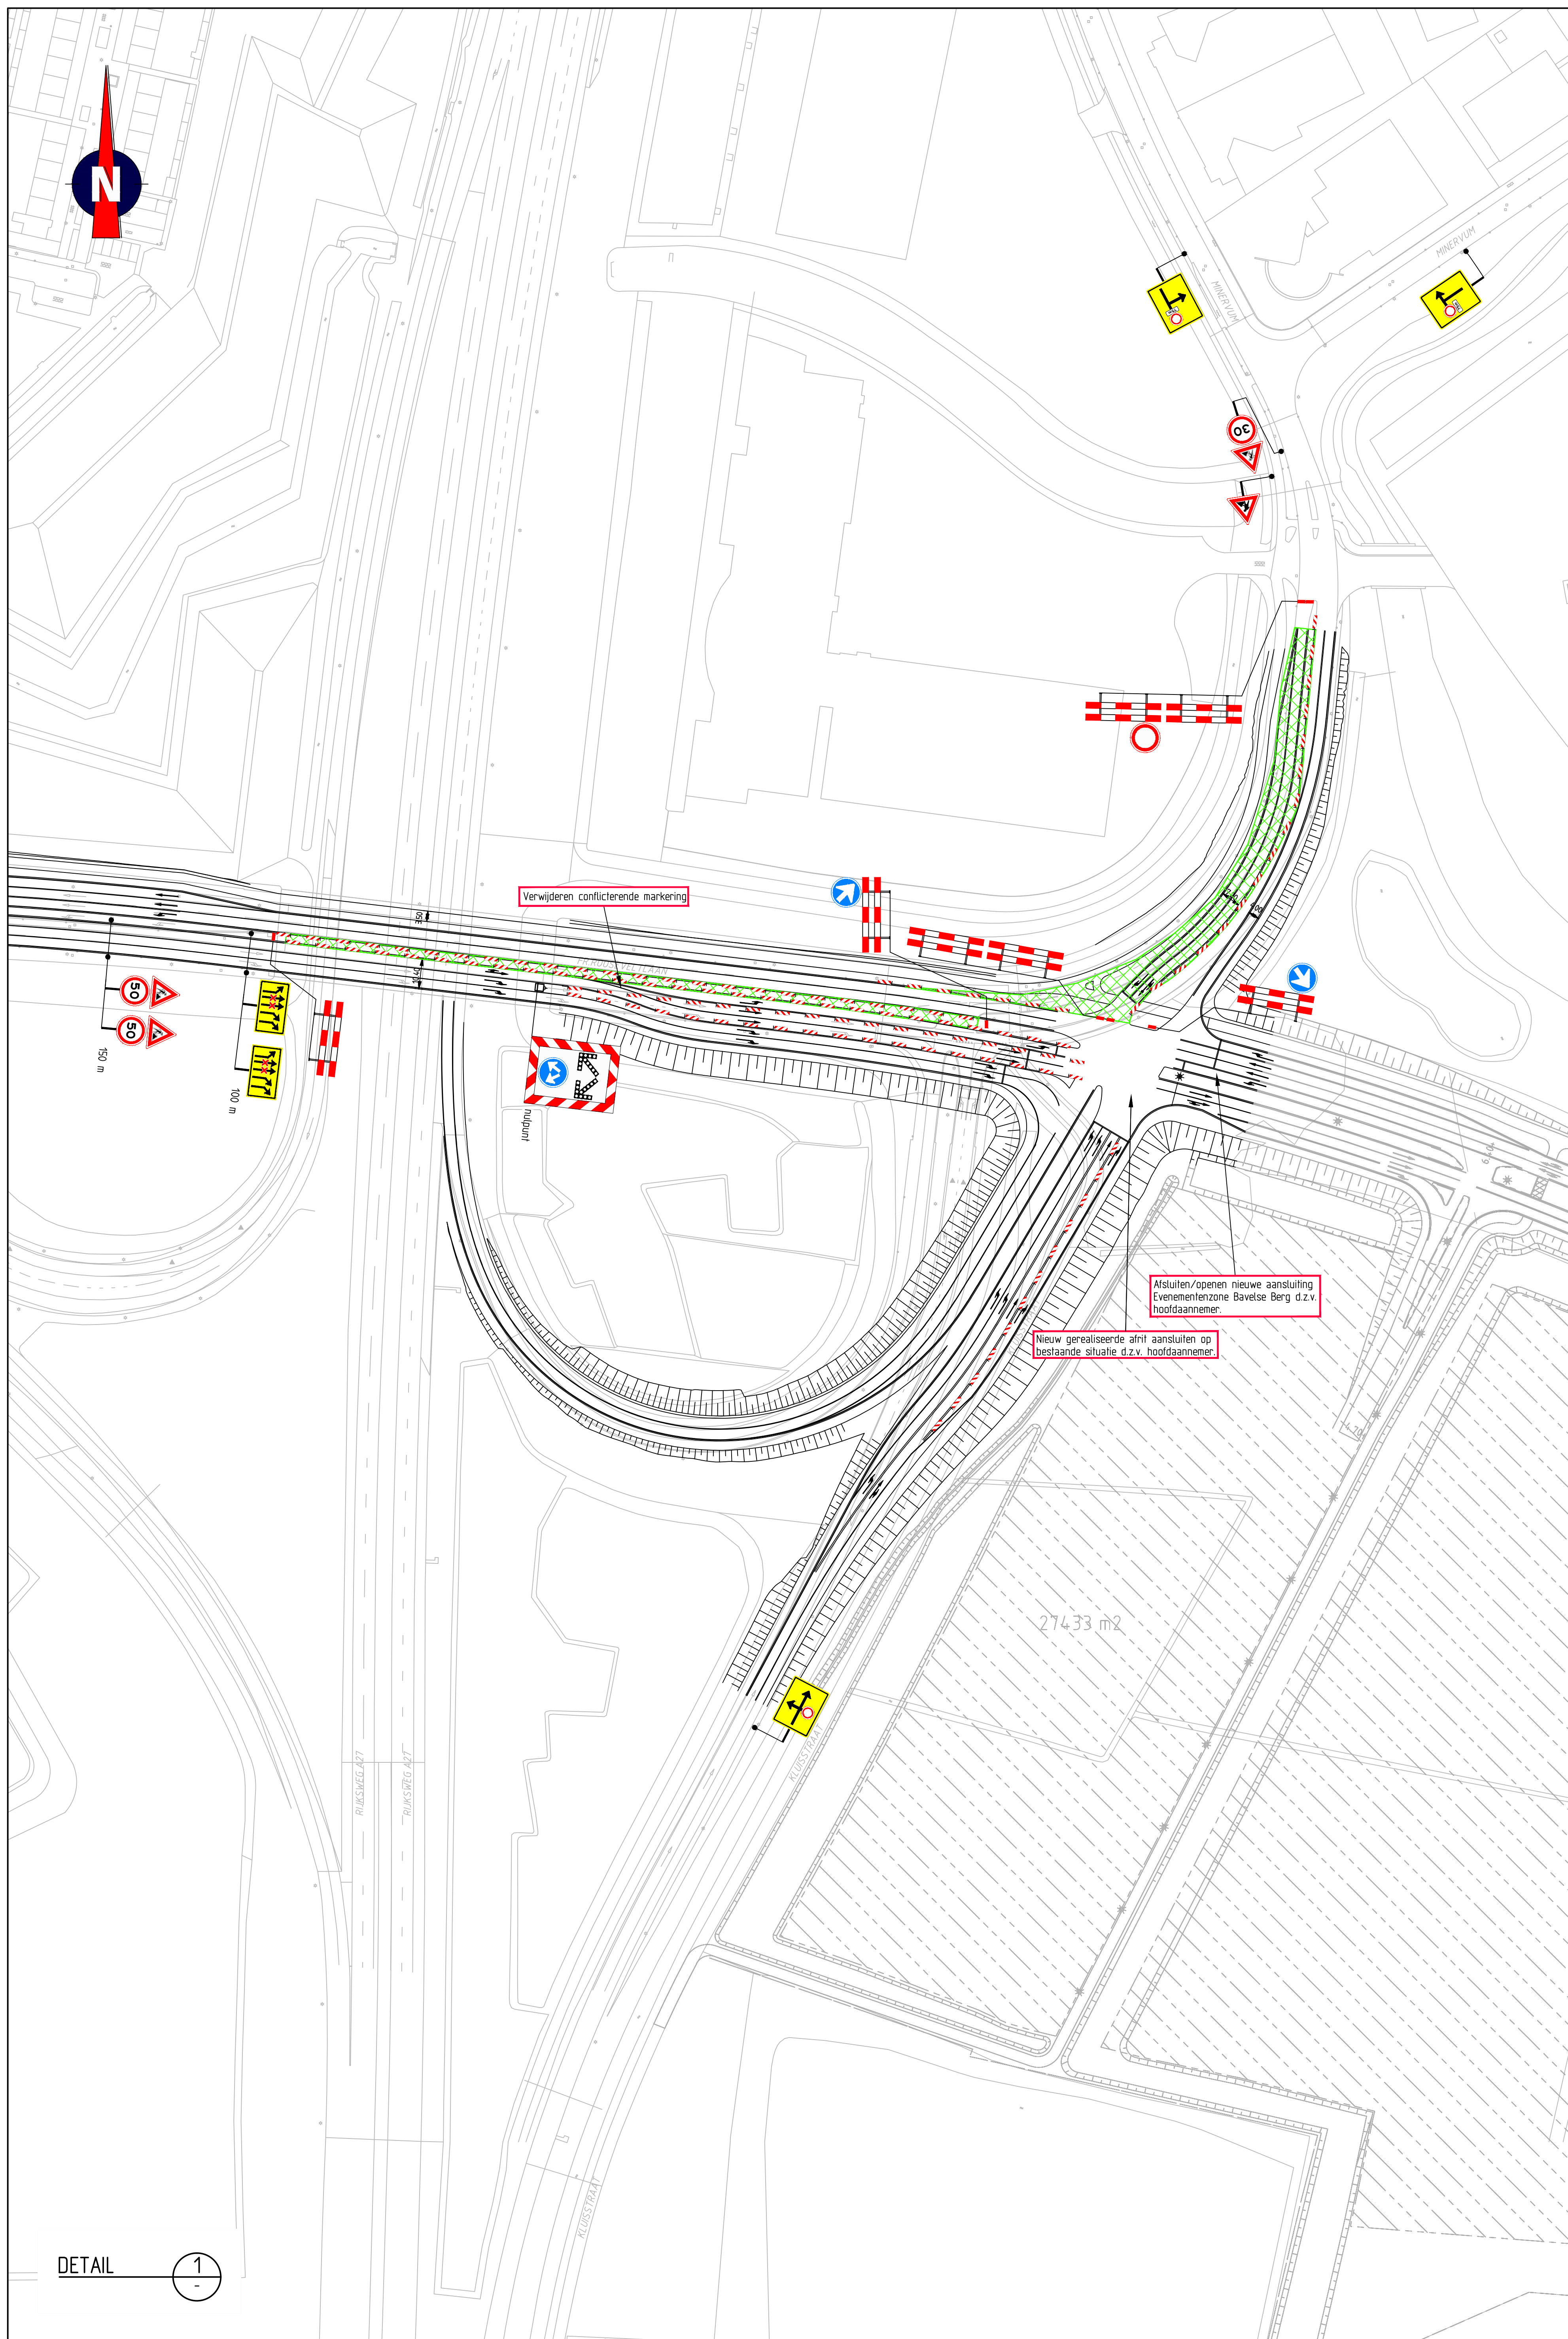

Opmerkingen

- afplakken/afkruisen conflicterende bewegwijzering en bebording
- indien er sprake is van het afplakken van conflicterende bewegwijzering wordt, in afwijking op publicatie CROW 96, gebruik gemaakt van zwarte tape
- definitieve routenummers in overleg met wegbeheerder

Tijdelijke verlichting:

- ☐ wel plaatsen
☒ niet plaatsen
☐ onbekend

Verklaring

- | | |
|---|------------|
|  | werkvak |
|  | afsluiting |

- | | | |
|--|---|------------|
| | X | afsluiting |
|--|---|------------|

C	03-08-15	Diverse aanpassingen	HVS	FVE	
B	30-07-15	Ter goedkeuring	HVS	EPO	
A	24-06-15	Concept	MRO	NBR	

Wijz.	Datum	Omschrijving	Gelkend	Controle	Milieu Beoordeling
-------	-------	--------------	---------	----------	-----------------------

TRAFFIC SERVICE

NEDERLAND Tel: 0412 - 70 02 00
Fax: 0412 - 70 02 99

E-mail: corrad@engineering6.com

Opdrachtgever: 



Project: Evenementenzone Bavelse Berg

Fase 6 - Weekendafsluiting
