
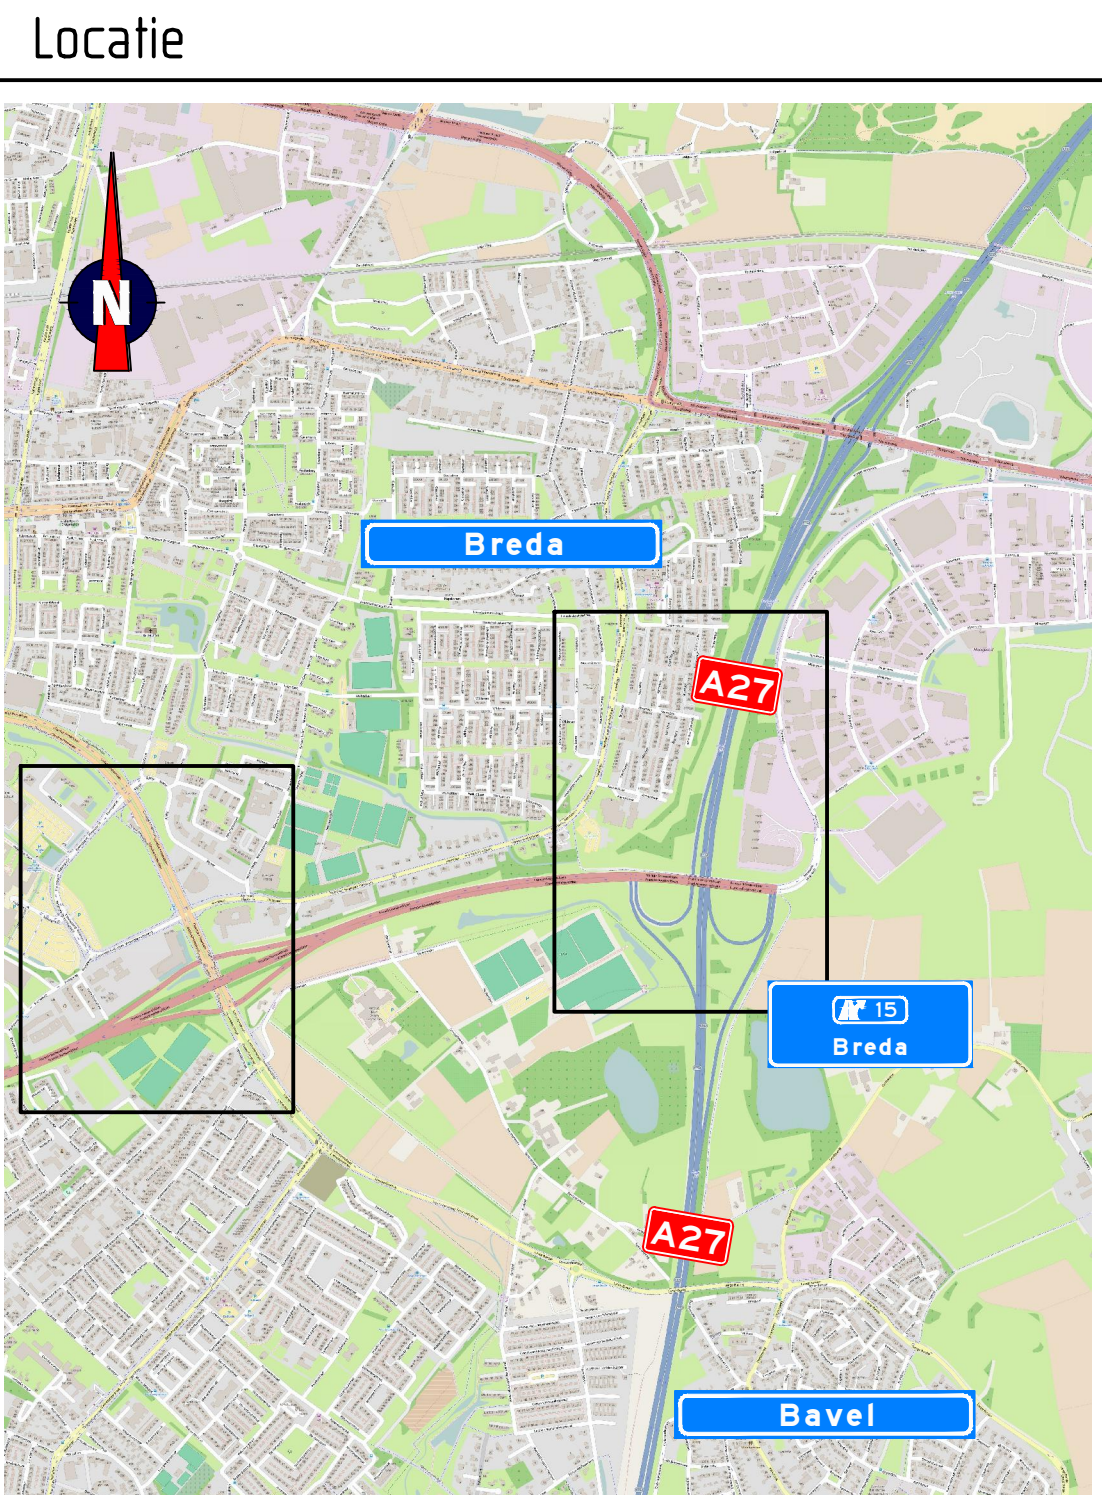
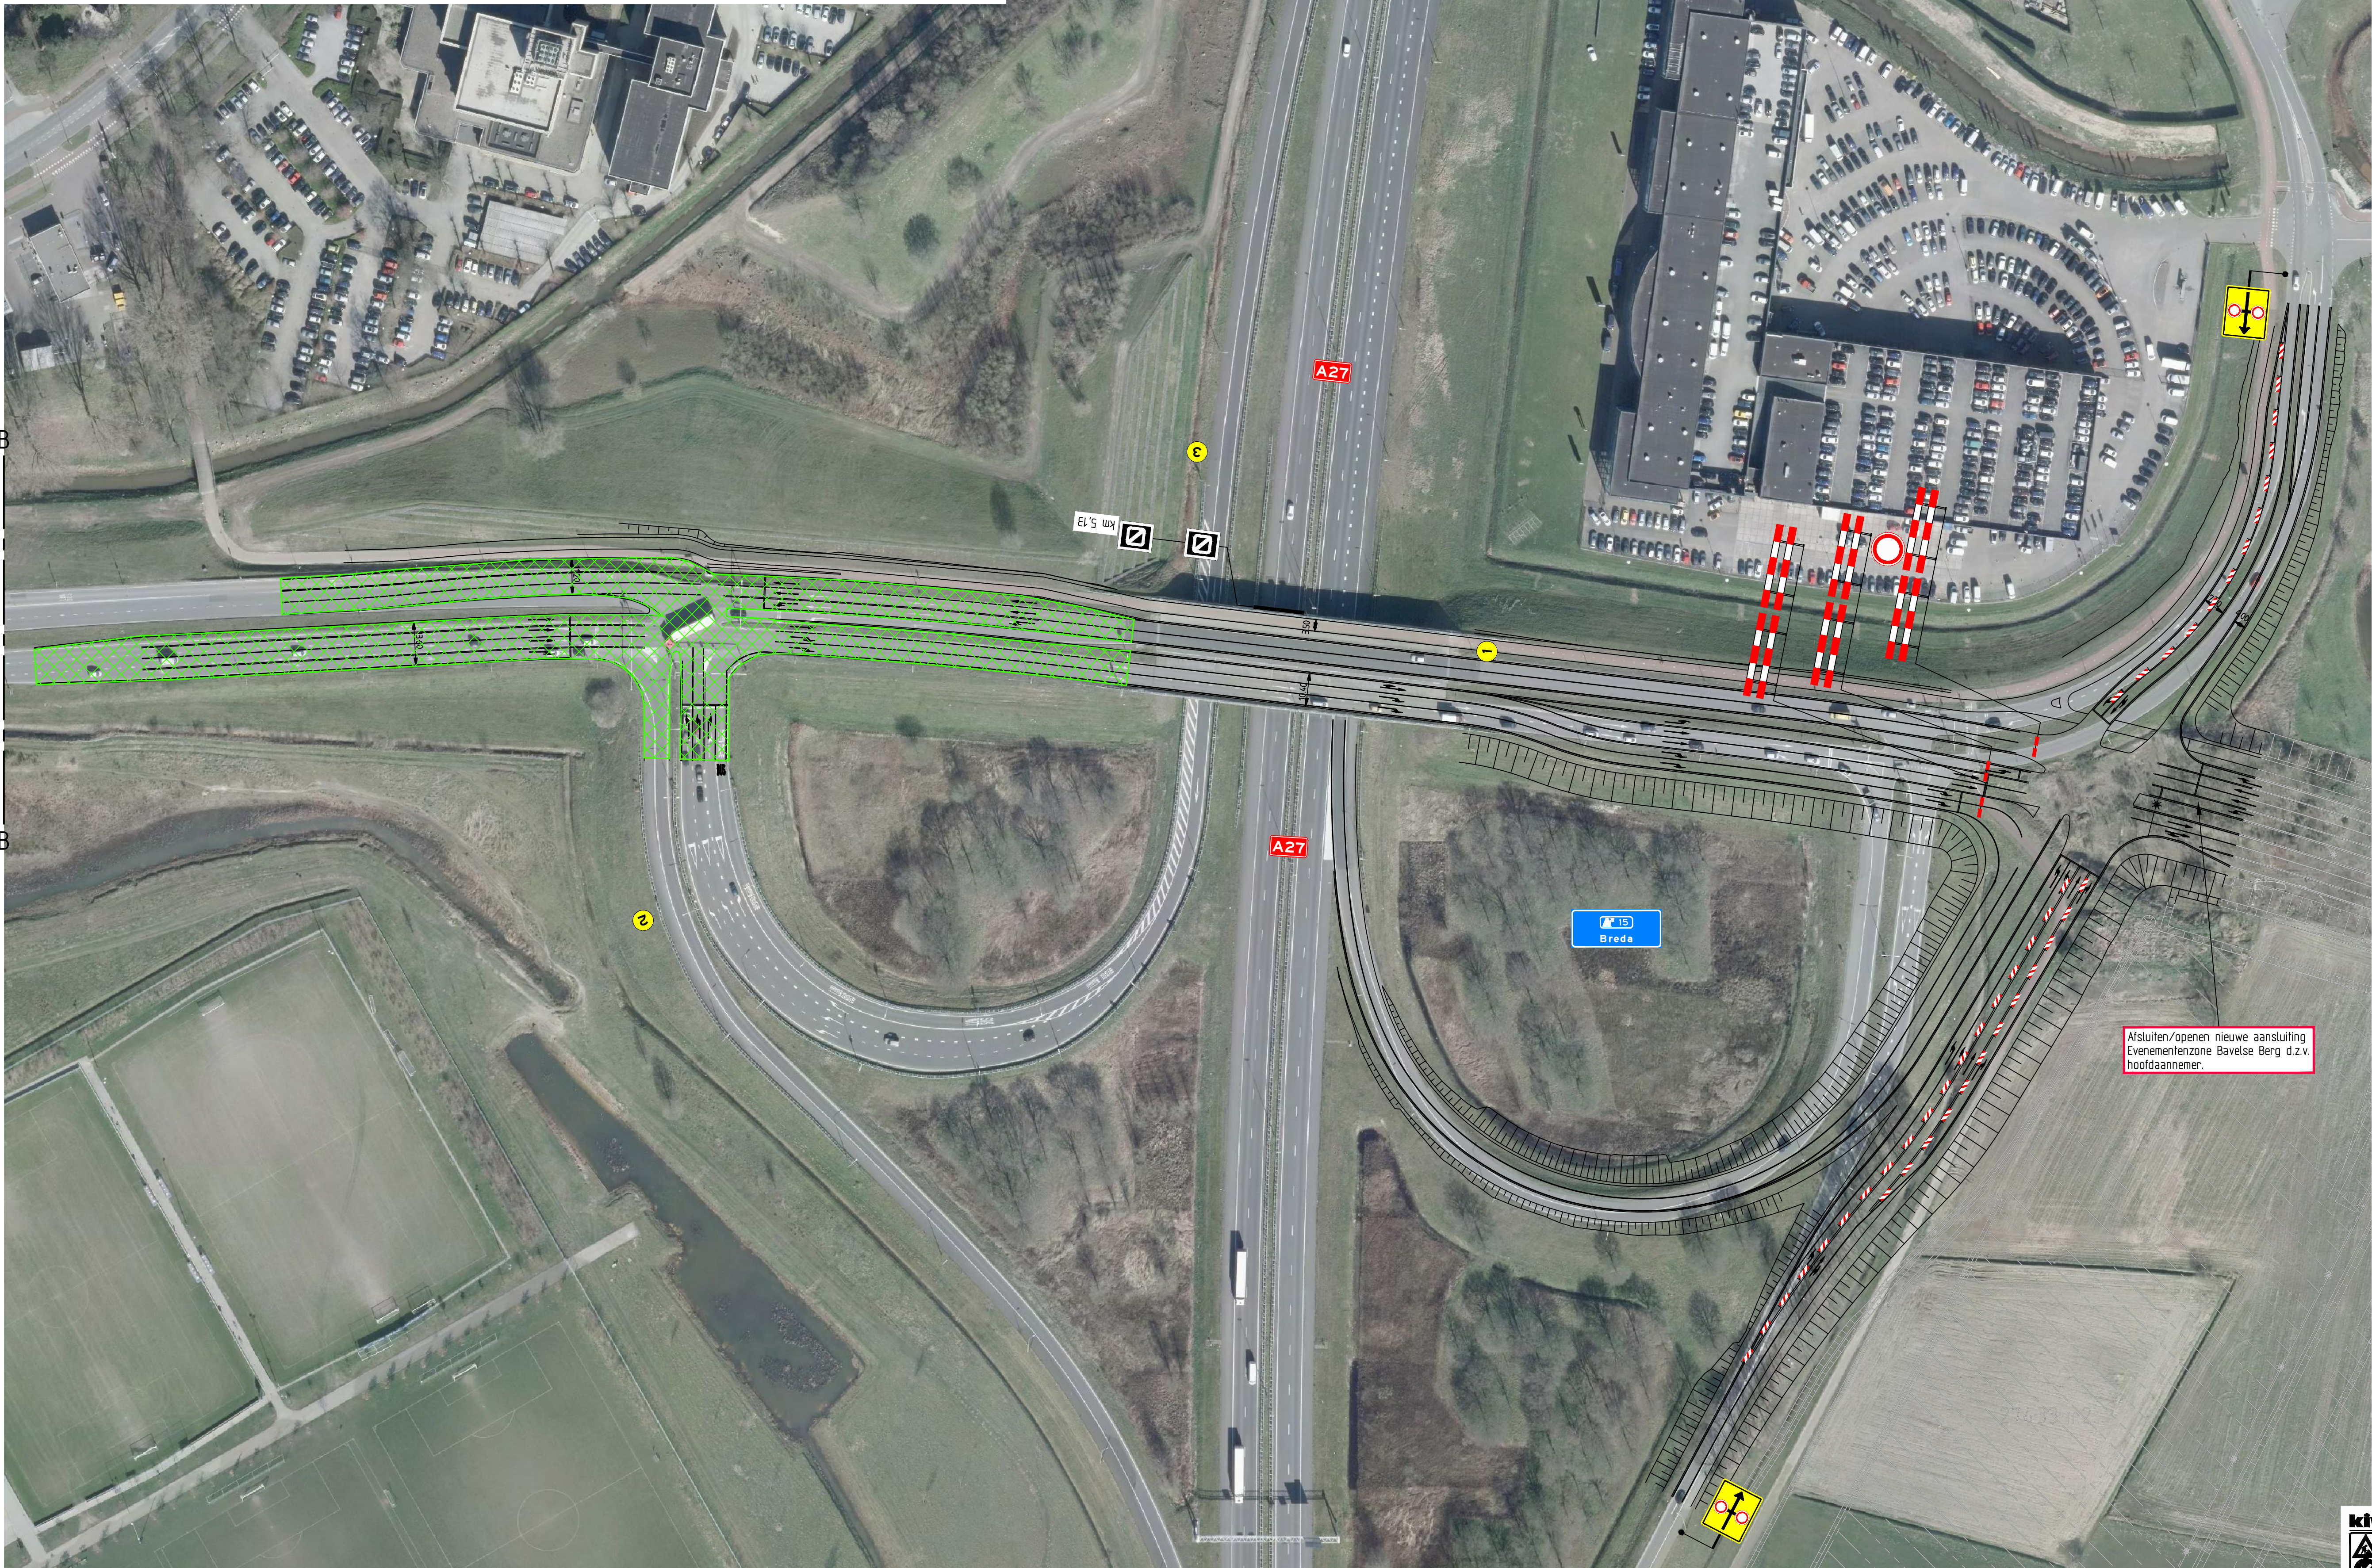


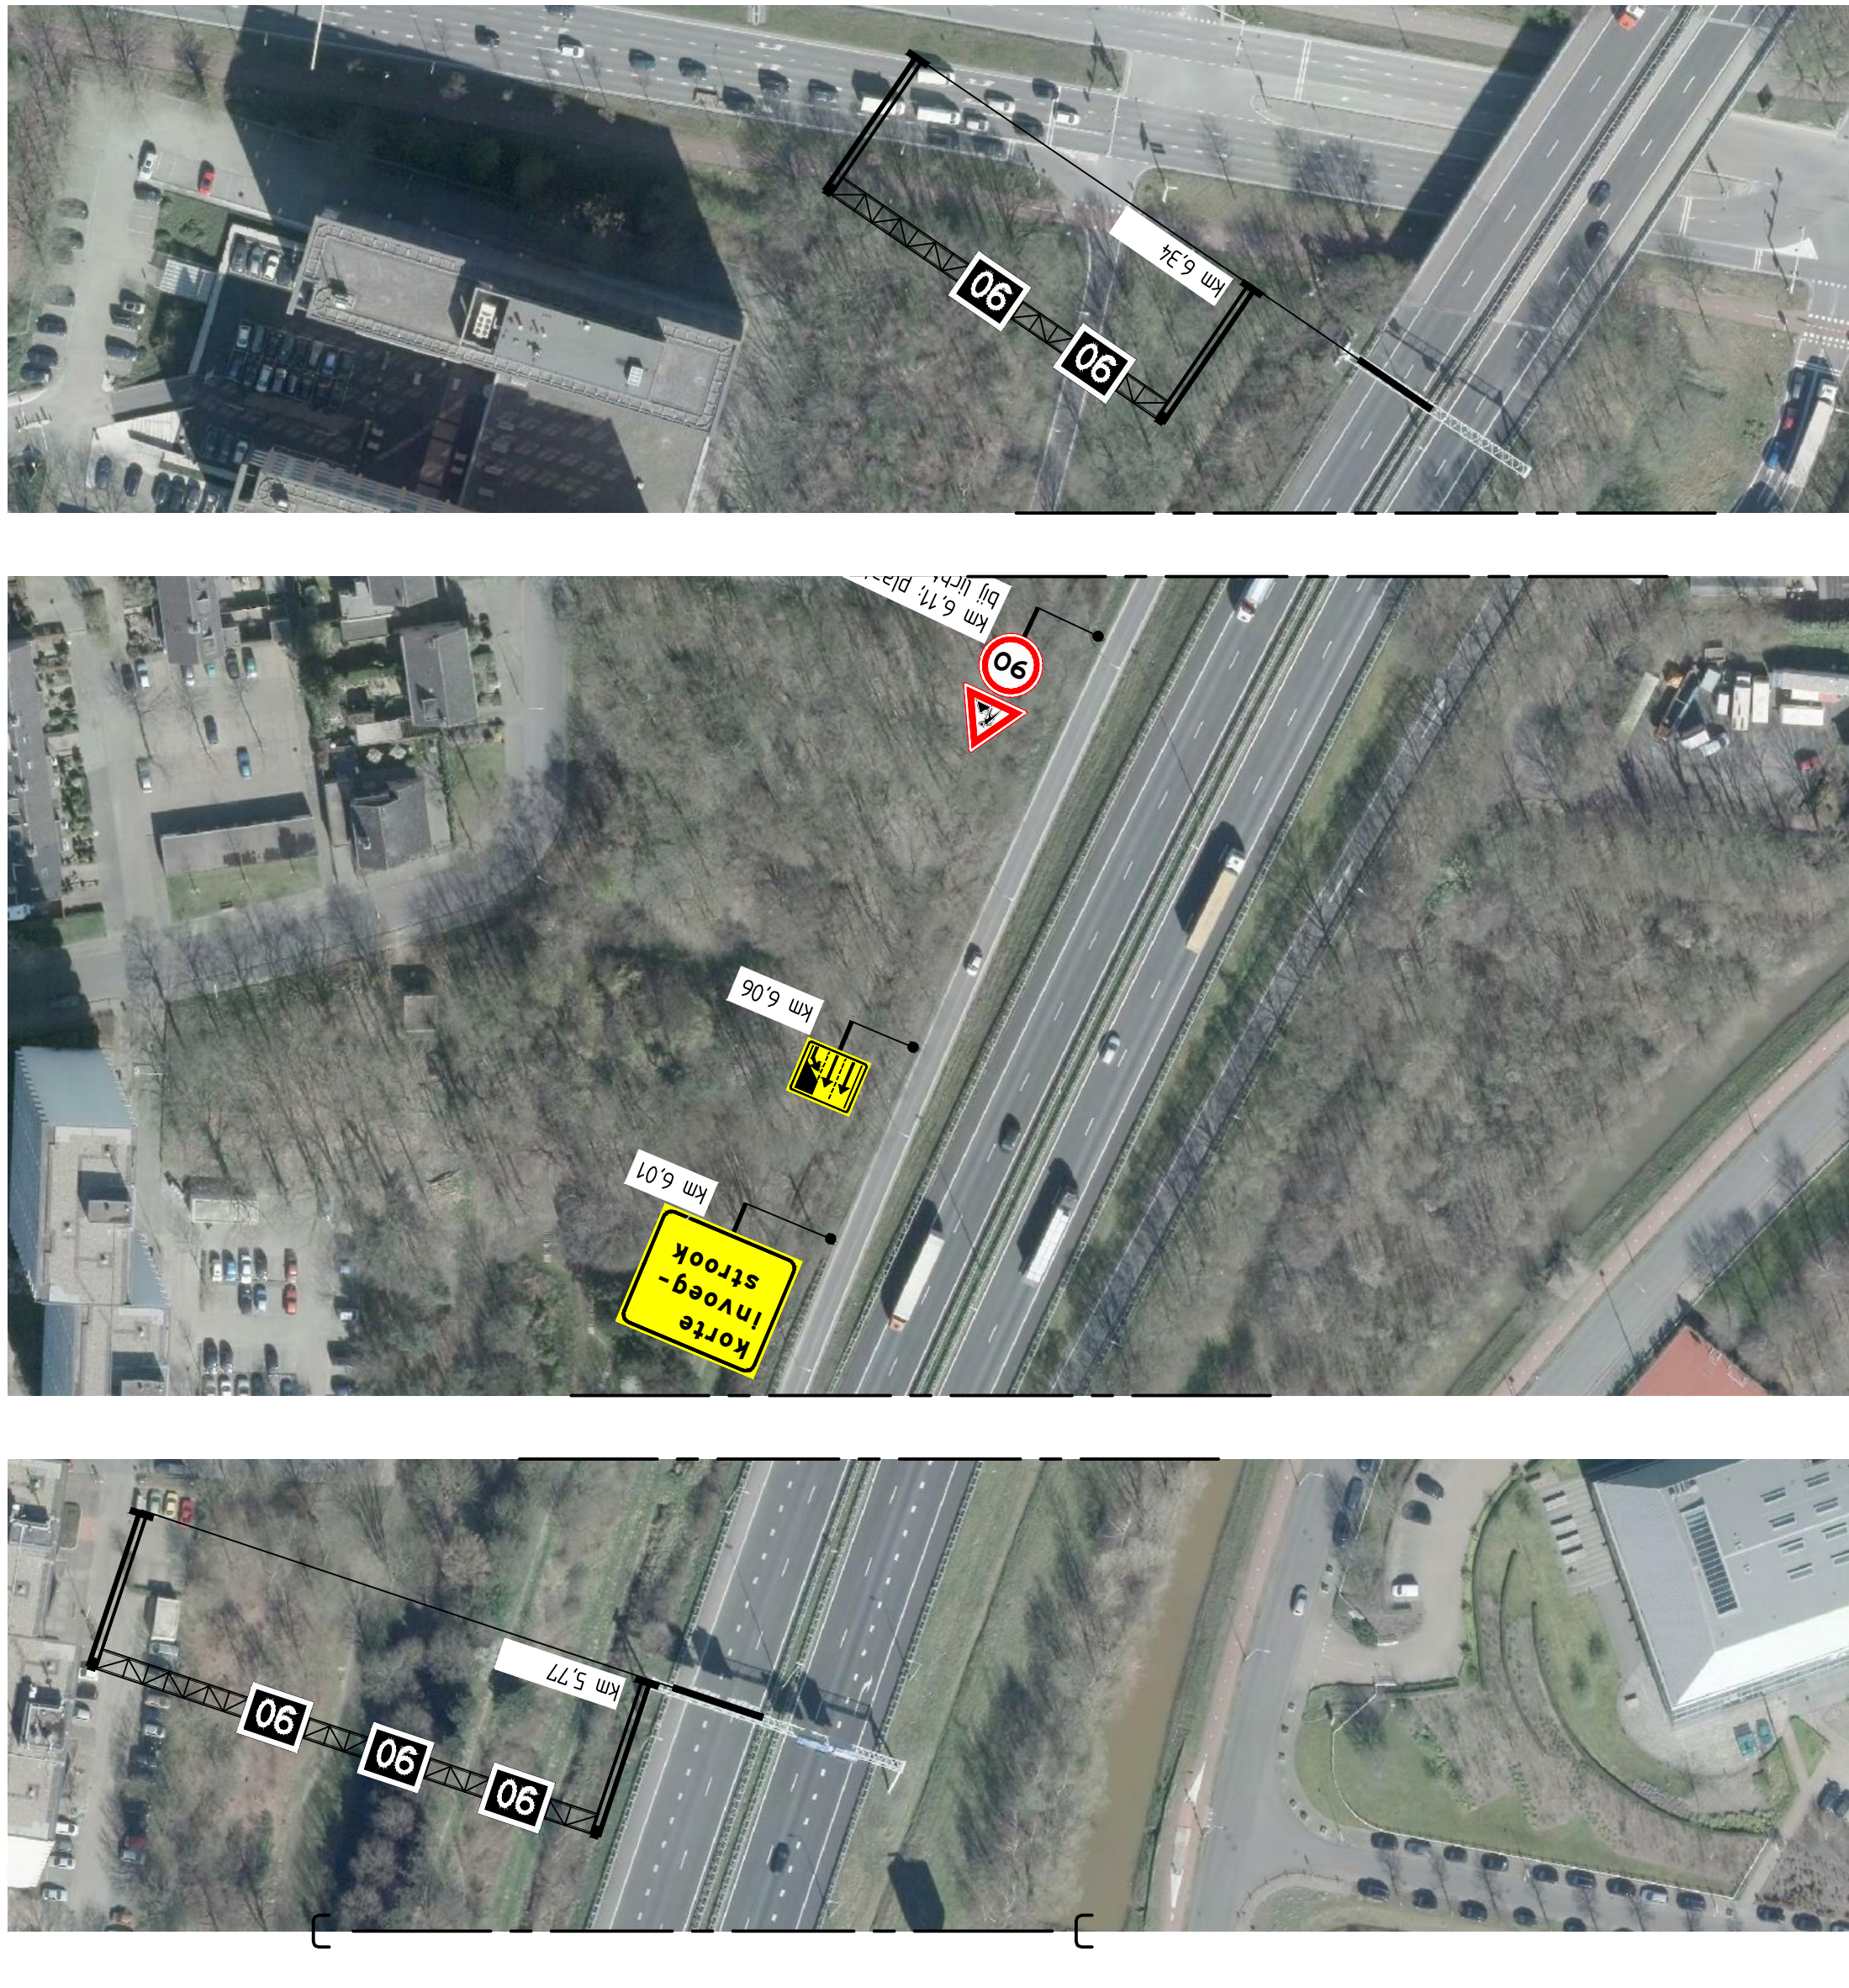

Opmerkingen

- afplakken/afkruisen conflicterende bewegwijzing en bebording
- indien er sprake is van het afplakken van conflicterende bewegwijzing wordt, in afwijking op publicatie CROW 96, gebruik gemaakt van zwarte tape

Tijdelijke verlichting:

- ☐ wel plaatsen
- ☒ niet plaatsen
- ☐ onbekend

Verklaring

werkvlak
voorankondigingsbord plaatsen twee weken voor aanvang van de werkzaamheden
1
2
3

B	30-07-15	Ter goedkeuring	HVS	EPO
A	24-06-15	Concept	MRO	NBR
Wz:	Datum	Omschrijving	Beoord.	Controle



Opdrachtgever:	KWS
Project:	Evenementenzone Bavelse Berg Fase 8 - Weekendaafsluiting
Onderdeel:	Verkeersmaatregelen Afzetting Blad 01 van 02
Gedownload door:	MRO
Tekening nummer:	151204-08A01-B
Schaal:	1:1000
Arbeidsomvang:	AO+
Vooruitdenken is vooruitkomen	