
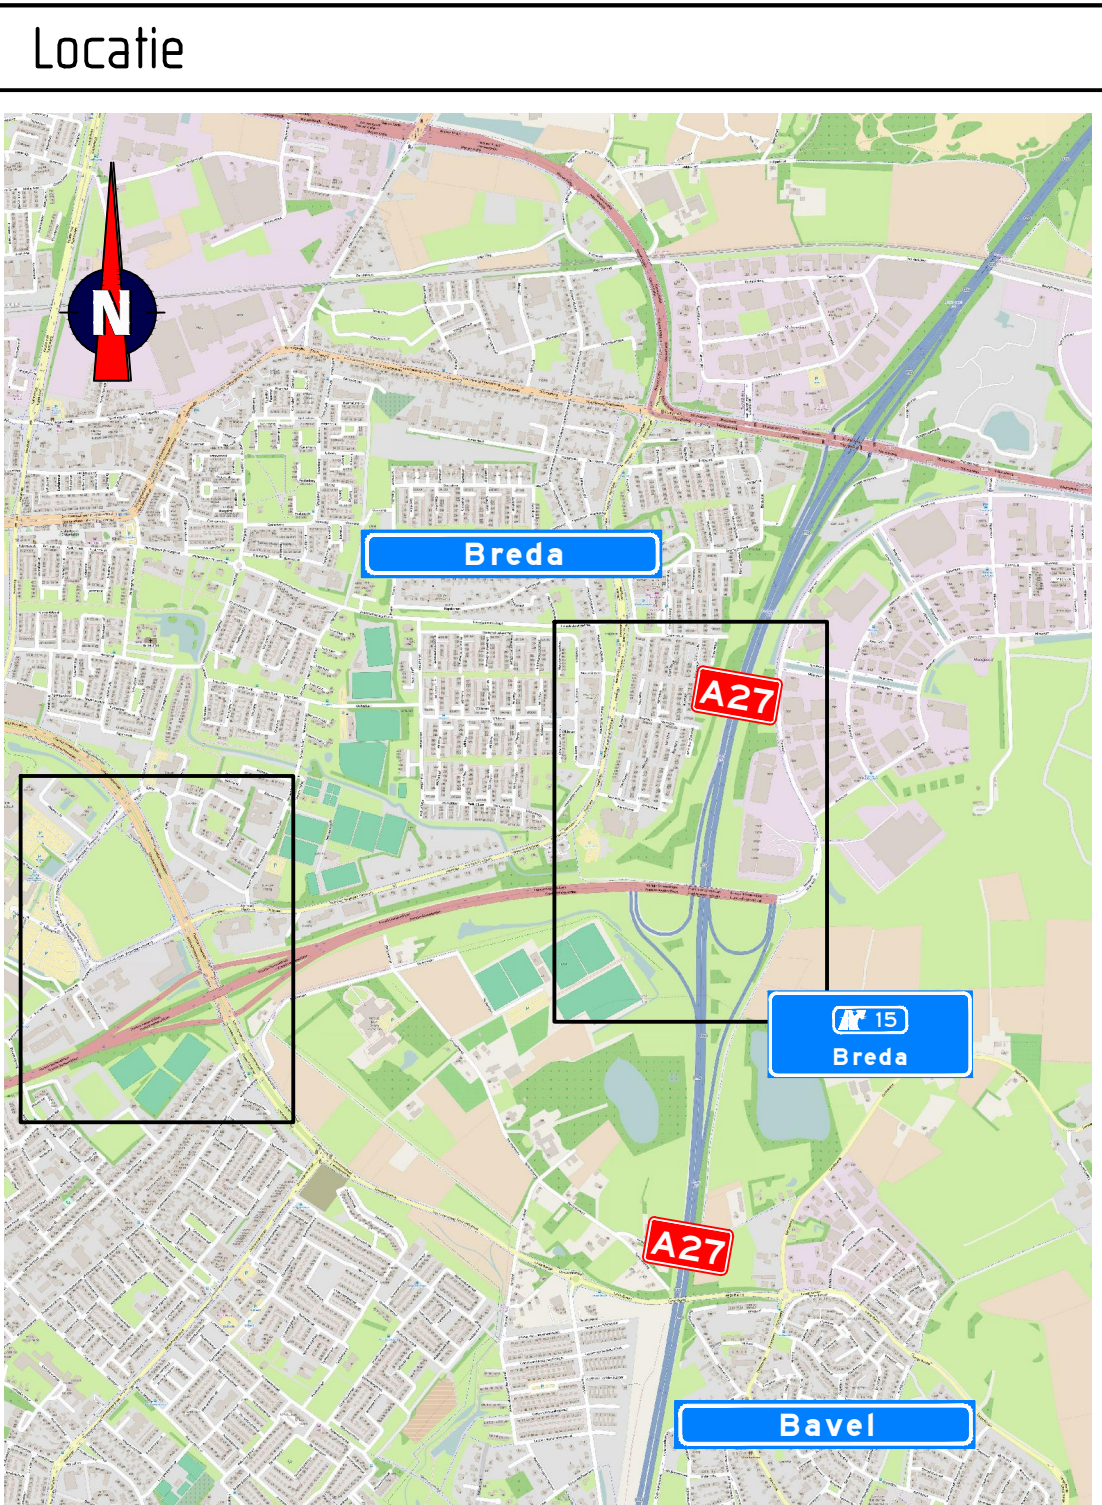


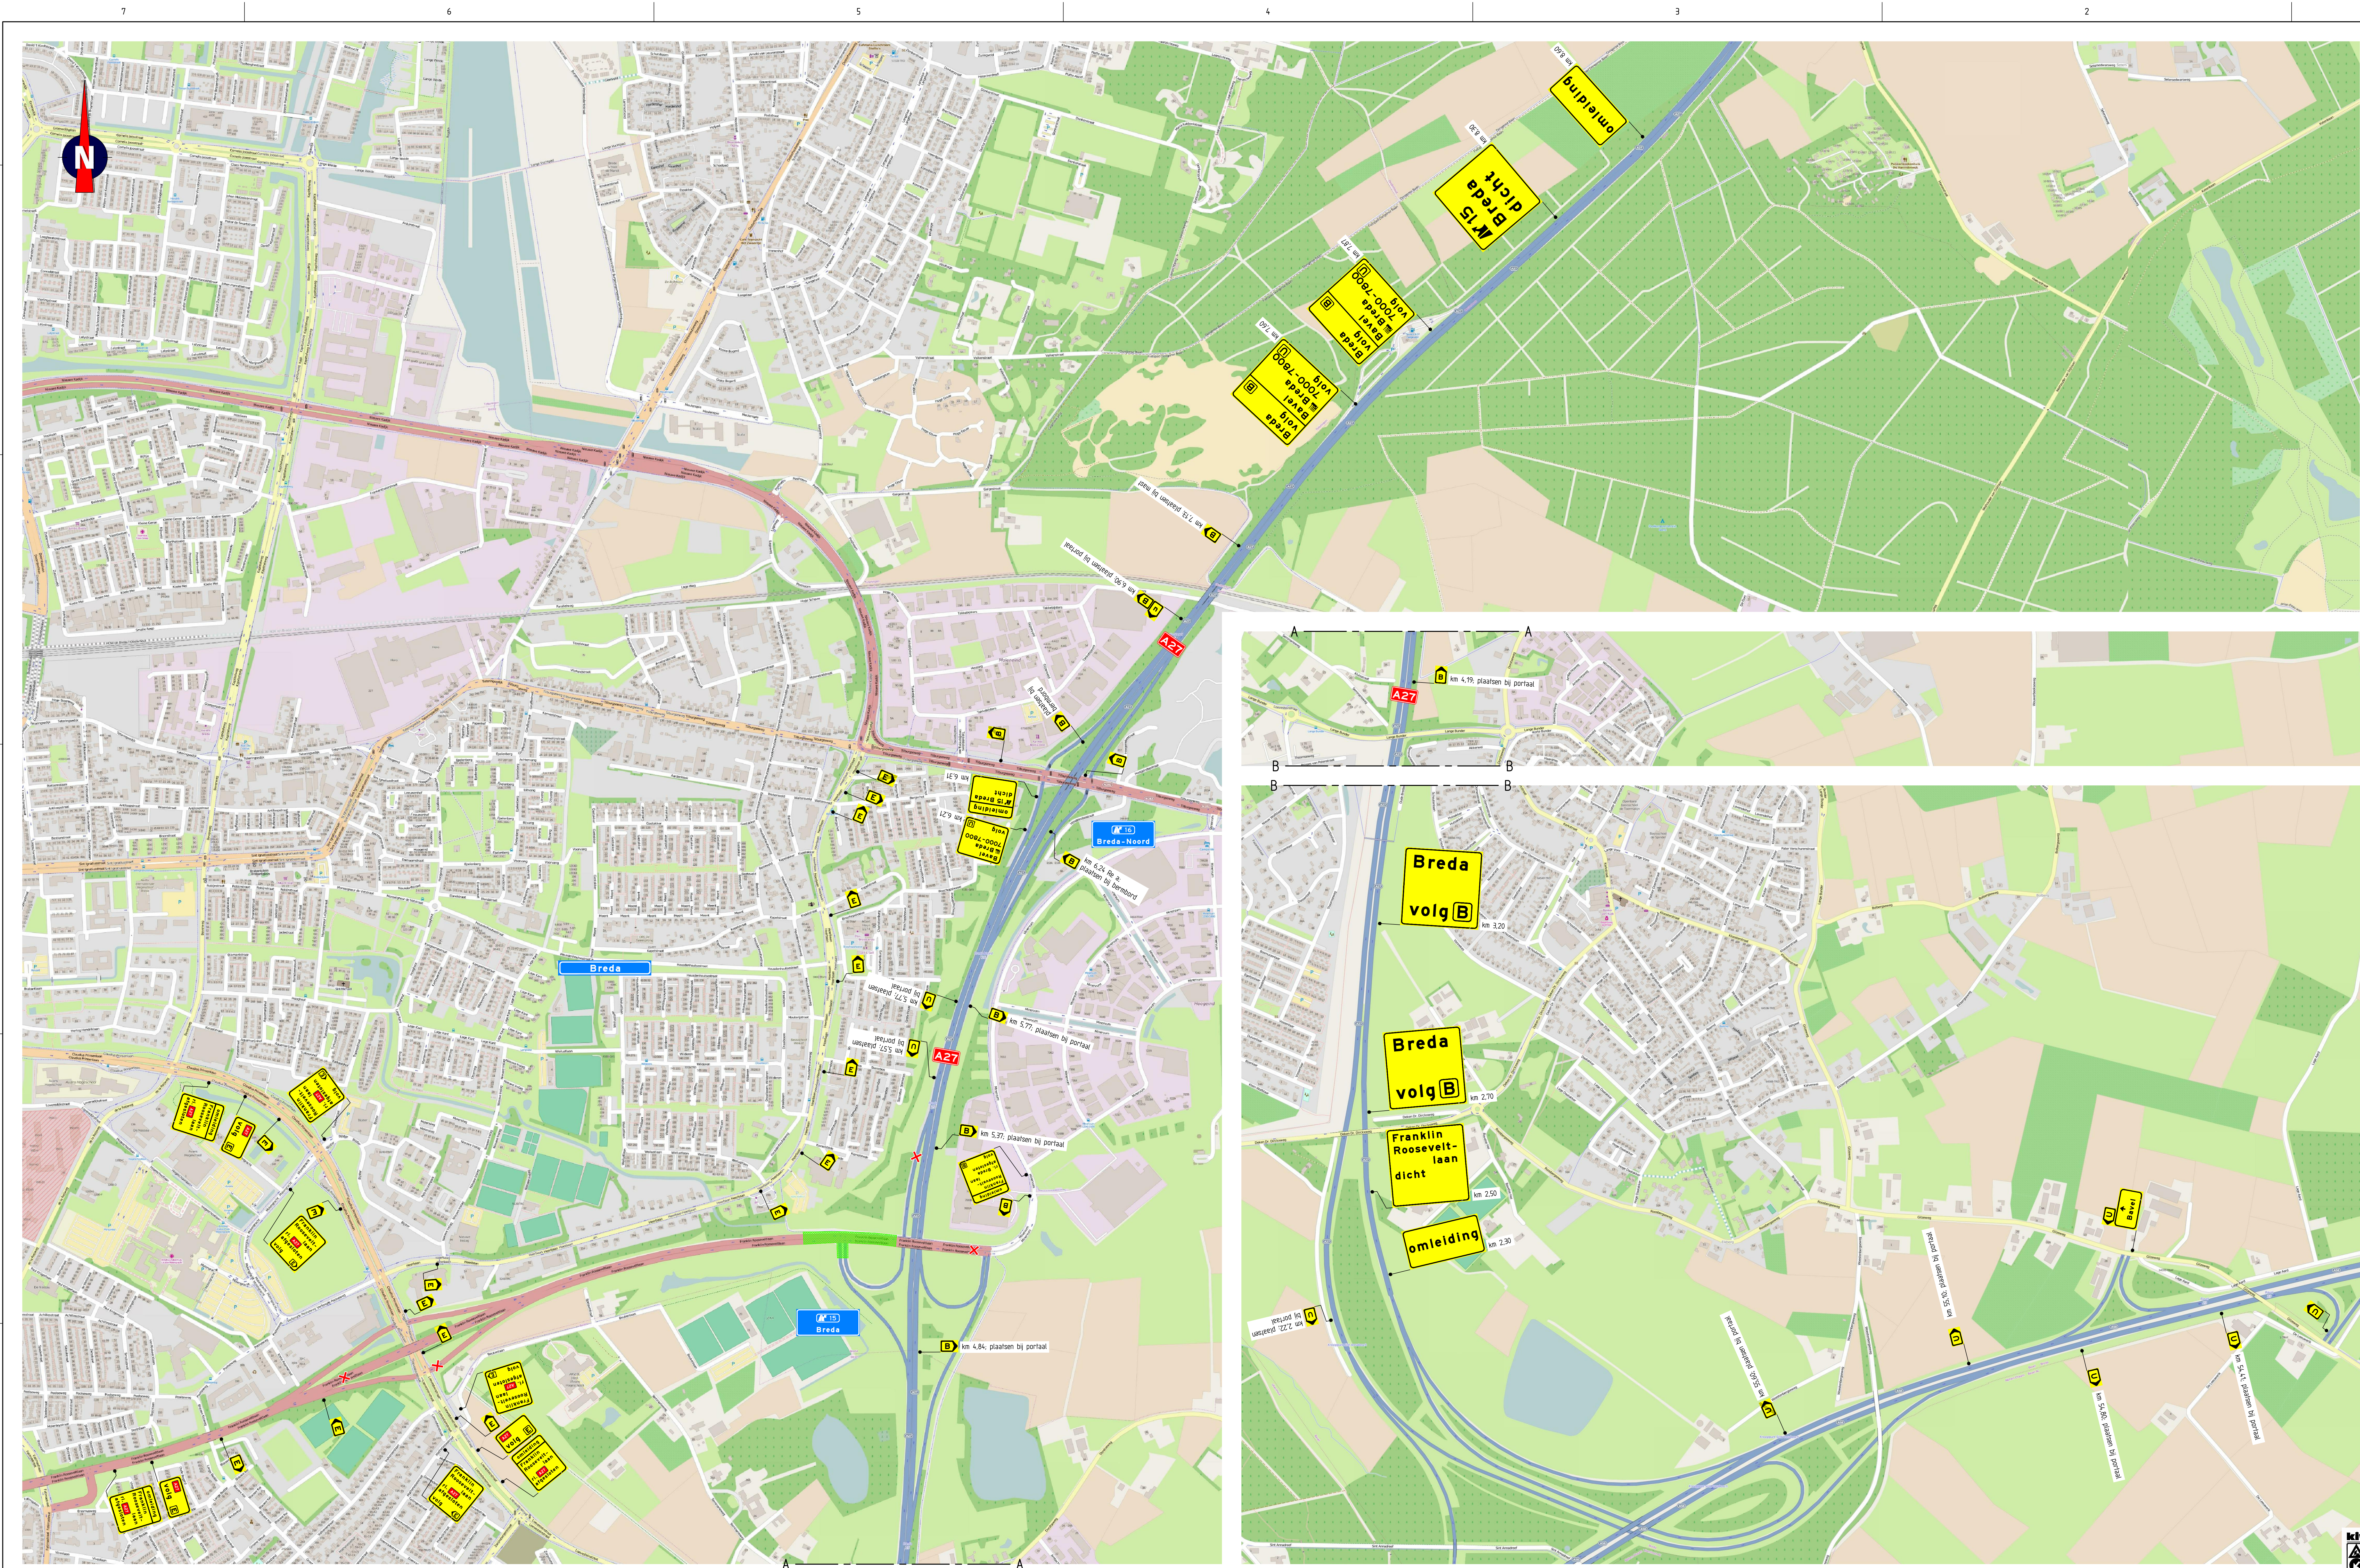

Opmerkingen


- afplakken/afkruisen conflicterende bewegwijzering en bebording
- indien er sprake is van het afplakken van conflicterende bewegwijzering wordt, in afwijking op publicatie CROW 96, gebruik gemaakt van zwarte tape
- definitieve routenummers in overleg met wegbeheerder

Tijdelijke verlichting:

- ☐ wel plaatsen
☒ niet plaatsen
☐ onbekend

Verklaring

- | | |
|---|------------|
|  | werkvak |
|  | afsluiting |

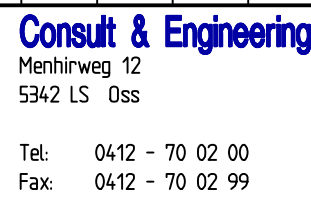[illegible]

Opdrachtgeven



Project Evenementenzone Bavelse Berg
Fase 8 - Weekendafsluiting

Onderdeel: Verkeersmaatregelen
Omleiding
Blad 02 van 02

1:5000

Gelokend door: MRD	Tekening nummer: 151204-08A01-B	formaat: A0
-----------------------	------------------------------------	----------------

Vooruitdenken is vooruitkomen

