


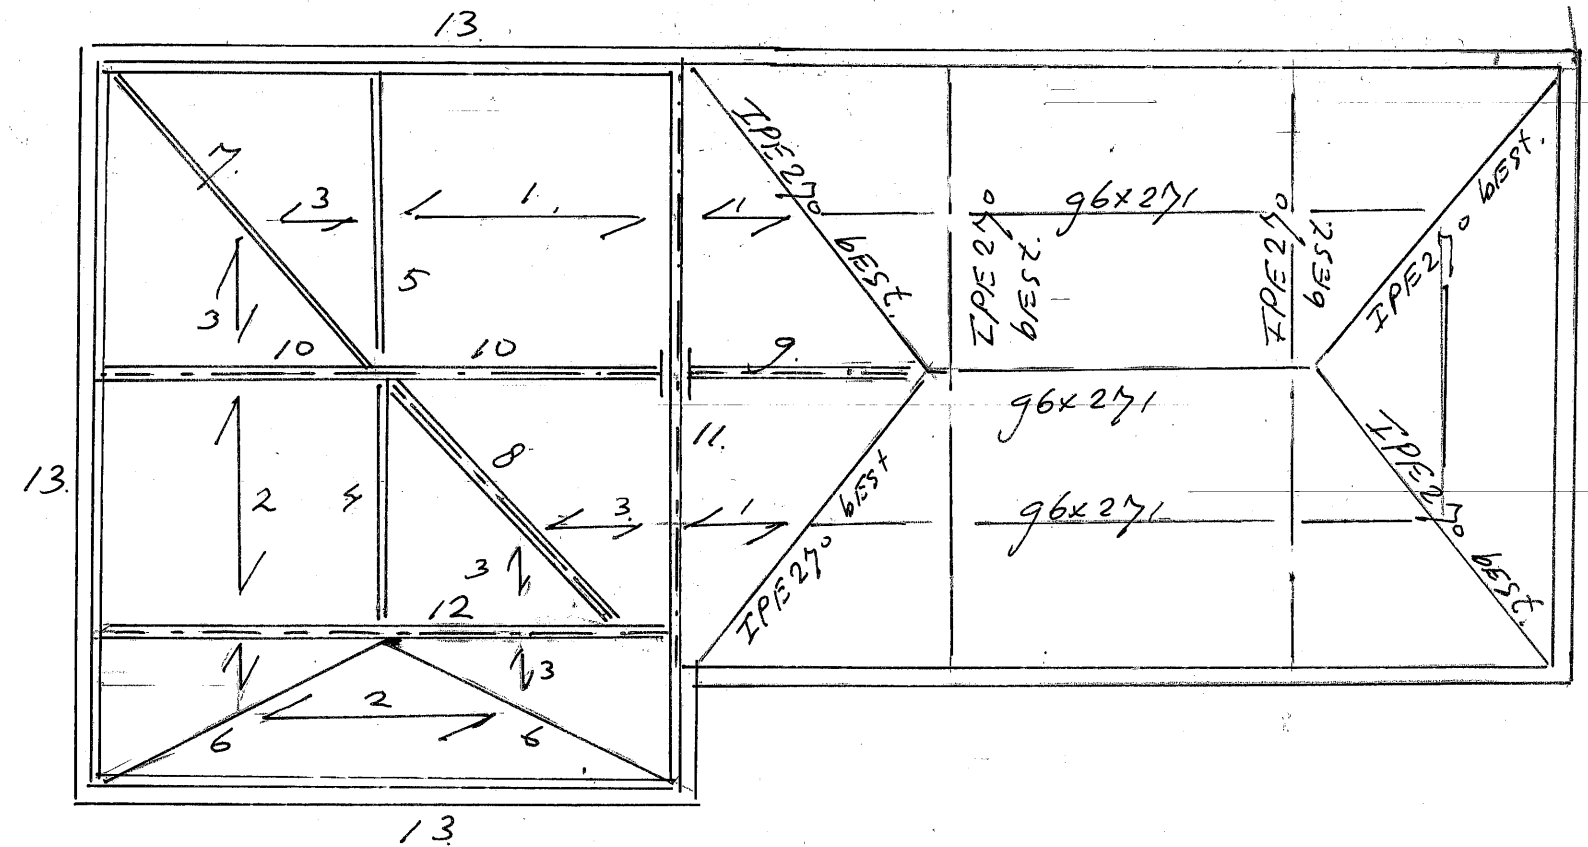

Dakoverzicht


Nr. 20341-1k Bl. A
d.d.






VERDIEPINGSVLOER

Nr. 20341-III	Bl. 13
d.d.	

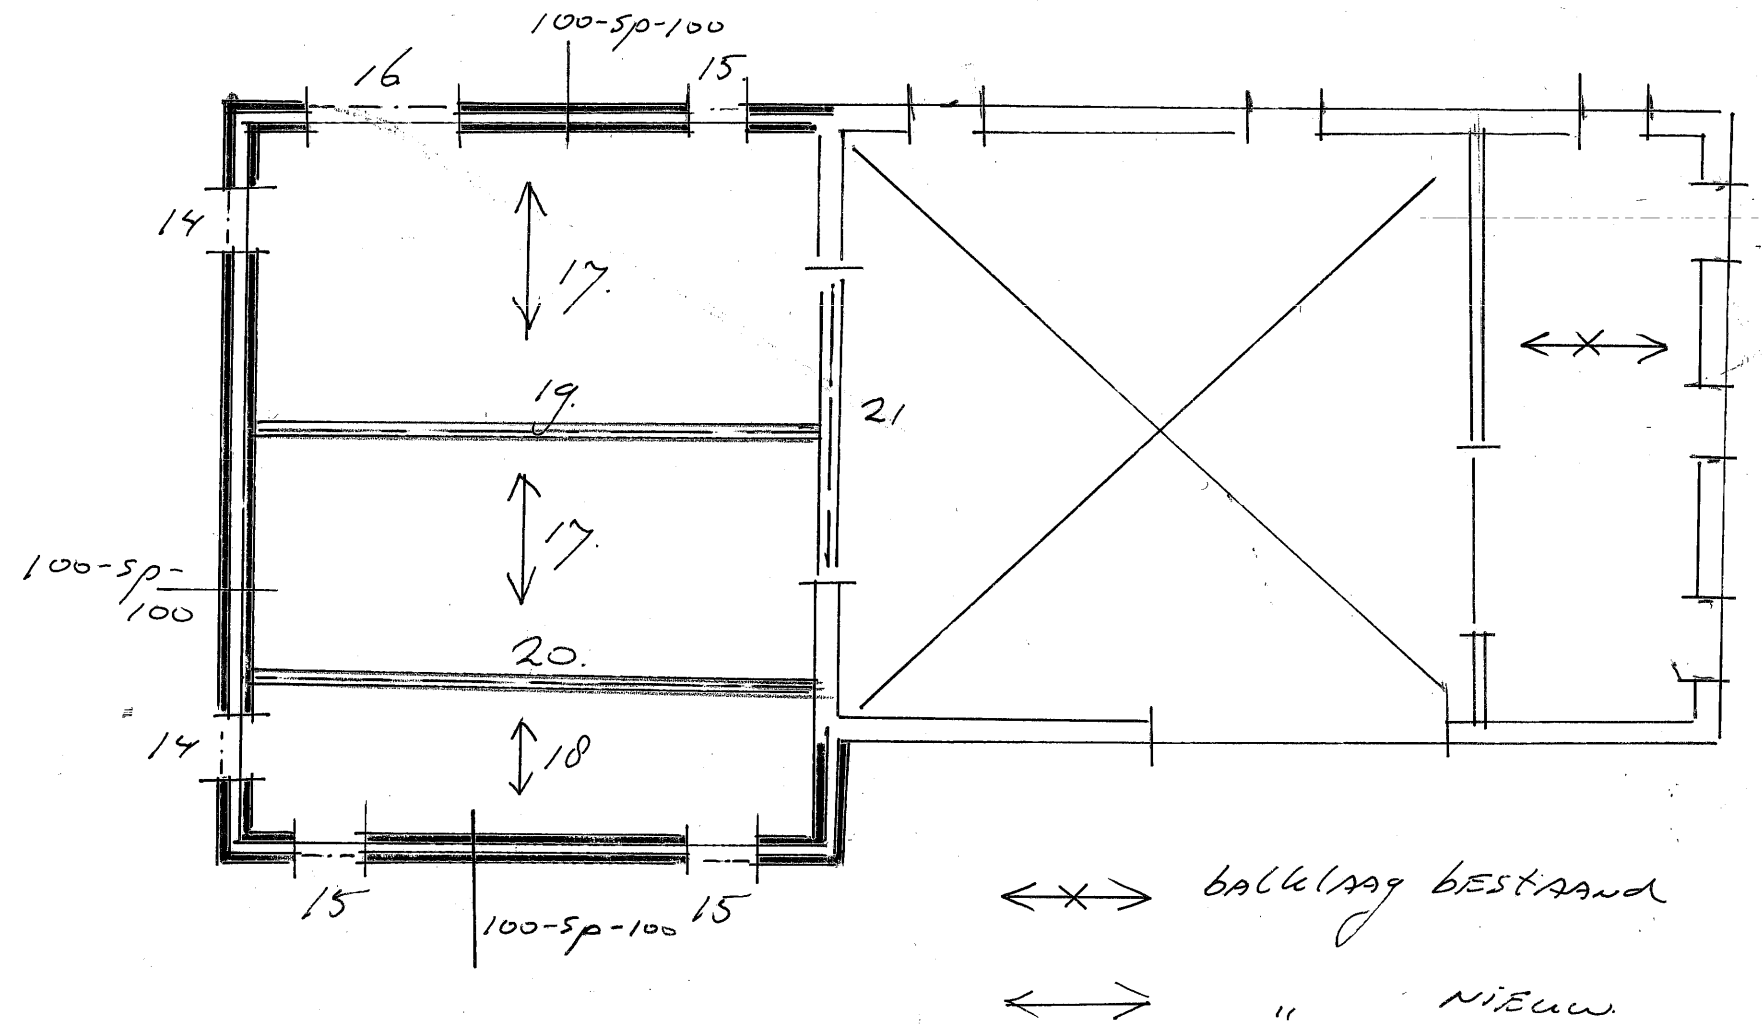



B.9 / Fundering	Nr. 20341-Ik	Bl. C
	d.d.	

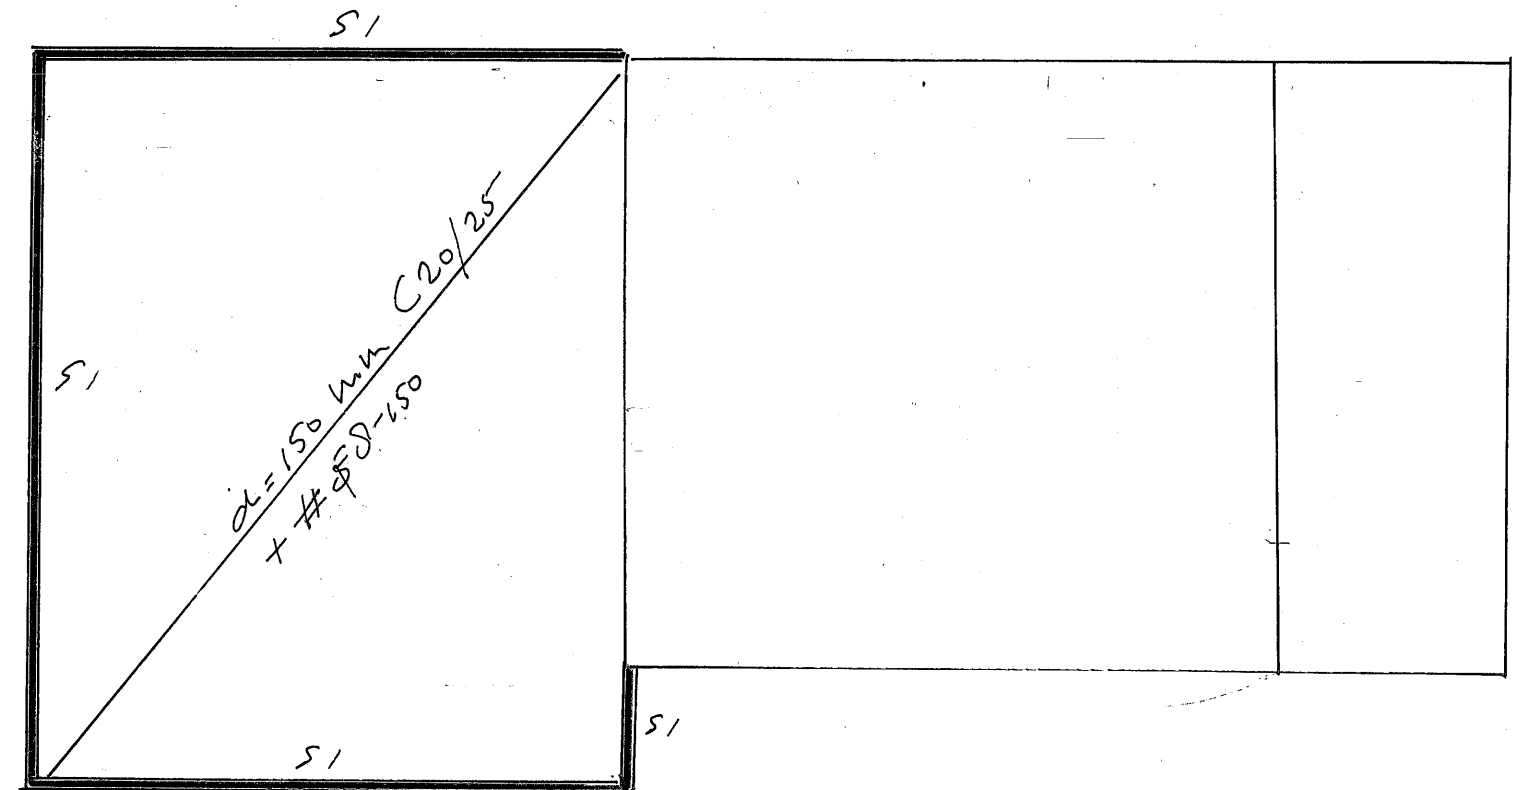

$\sigma_{gr} \geq 100 \text{ kN/m}^2$ CONTROLLEREN

VLOER OP ZAND, EVENTUEEL VOORZIEN
VAN PUINKOFFER 250 mm