


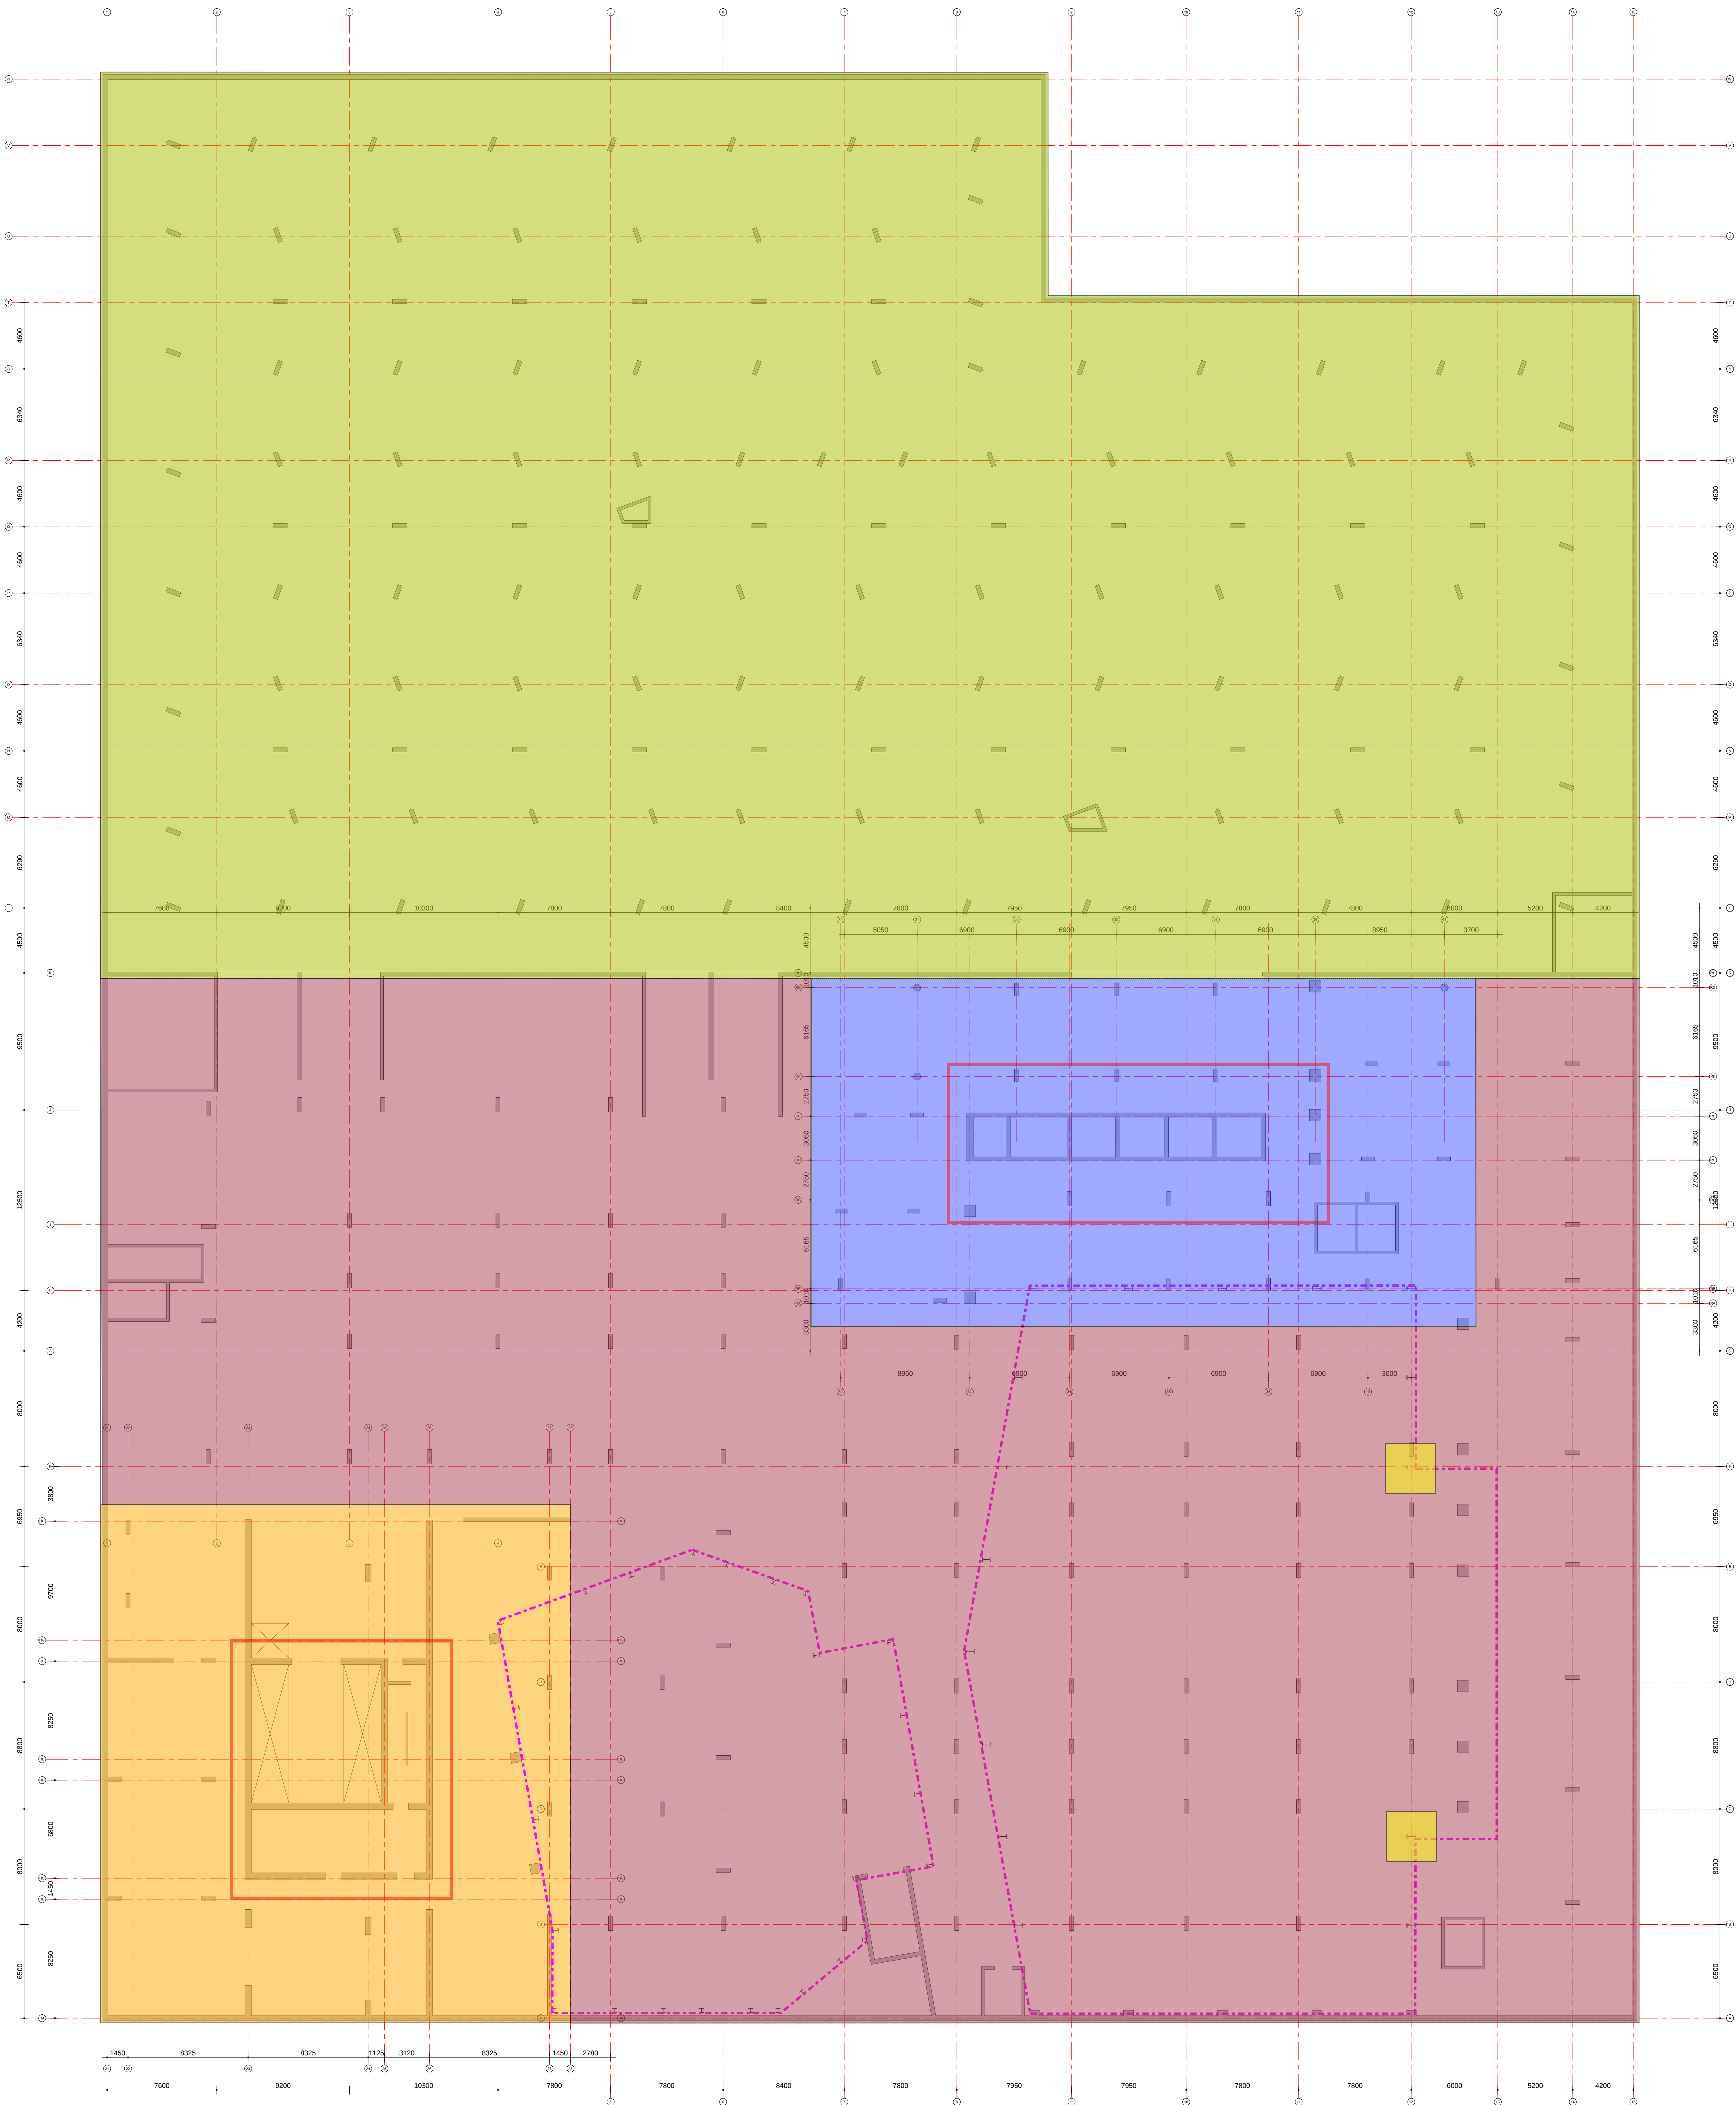

- = onderkant funderingsplaat en -stroken op 9000 -peil = 7200 -NAP
funderingsplaat onder kern (rood omlijnd) 12400 -peil = 10600 -NAP
funderingsstroken breed 4,5 m onder wanden
resterende vloer onderzijde op 7450 -peil = 5650 -NAP
- = onderkant vloer op 8150 -peil = 6350 -NAP
onderkant poer (2500x2500x1500 (ktxh) onder elke kolom 9200 -peil = 7400 -NAP
onderkant funderingsbalken onder wanden 8300 -peil = 6500 -NAP
- = onderkant vloer op 7450 -peil = 5650 -NAP
onderkant poer (2500x2500x1500 (ktxh) onder elke kolom 8500 -peil = 7150 -NAP
onderkant funderingsbalken onder wanden 8050 -peil = 6250 -NAP
- = onderkant funderingsplaat op 9000 -peil = 7200 -NAP
funderingsplaat onder kern (rood omlijnd) 12400 -peil = 10600 -NAP
onderkant poer (4500x4500x2000 (ktxh) onder elke kolom 9000 -peil = 7200 -NAP
onderkant funderingsbalken onder wanden daar waar geen funderingsplaat of poer 7600 -peil = 5800 -NAP

= onderkant poer (3500x3500x2000 (ktxh) 9000 -peil = 7200 -NAP