

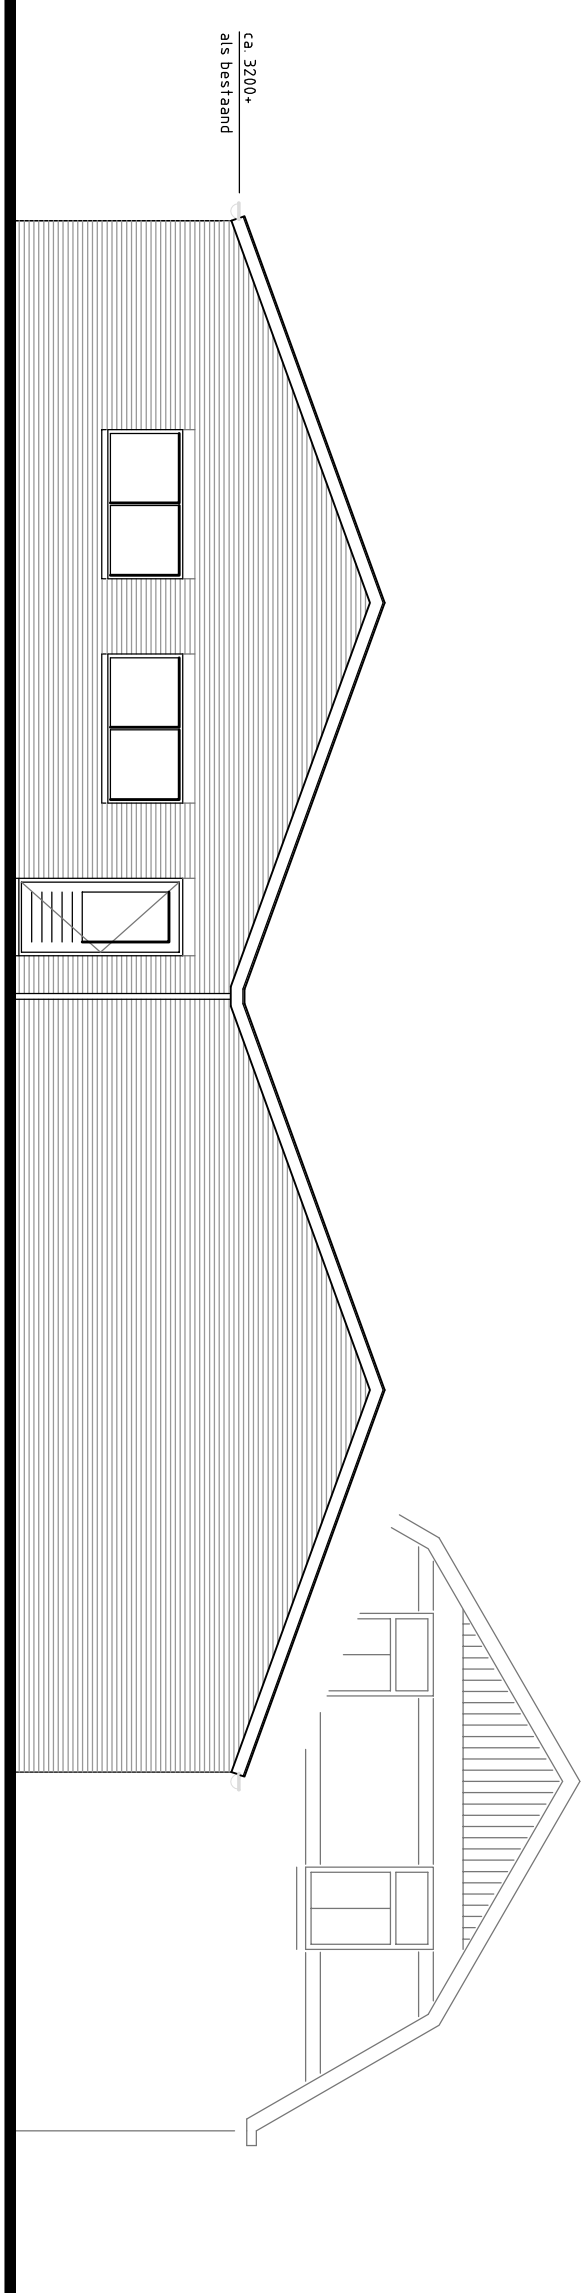
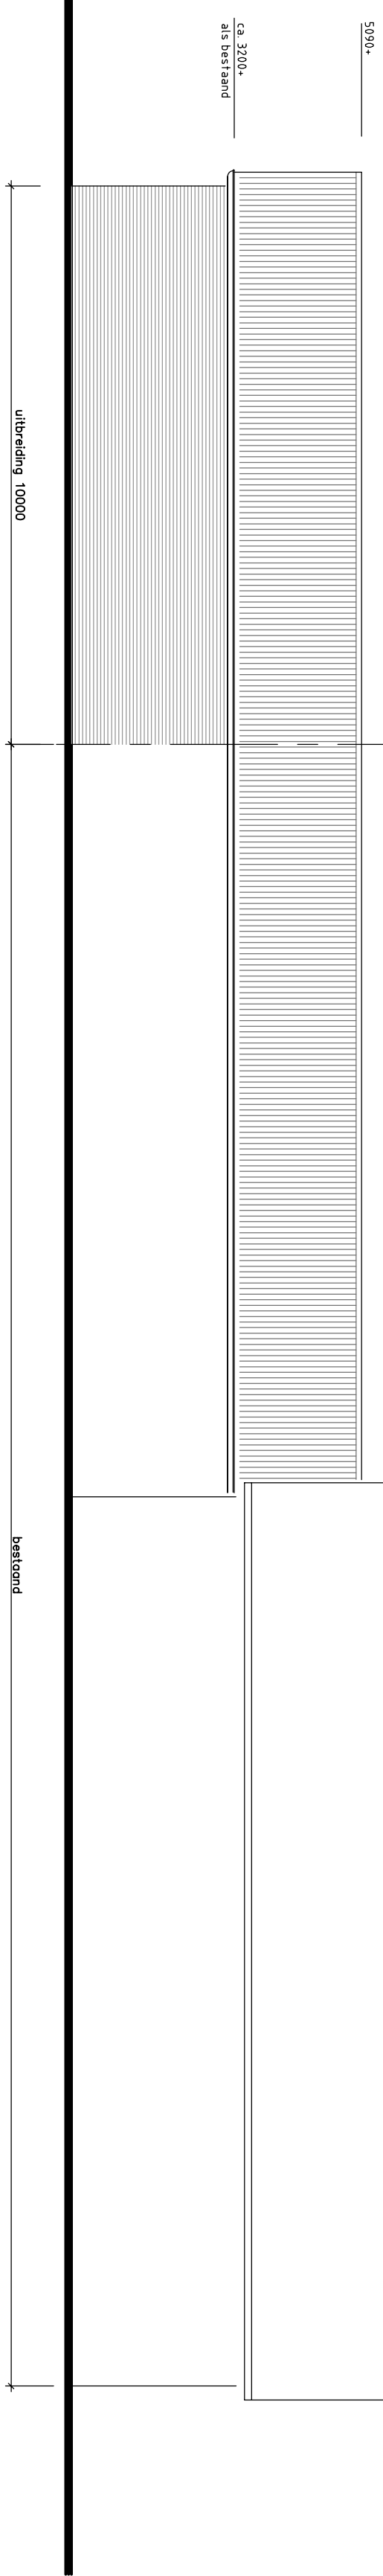


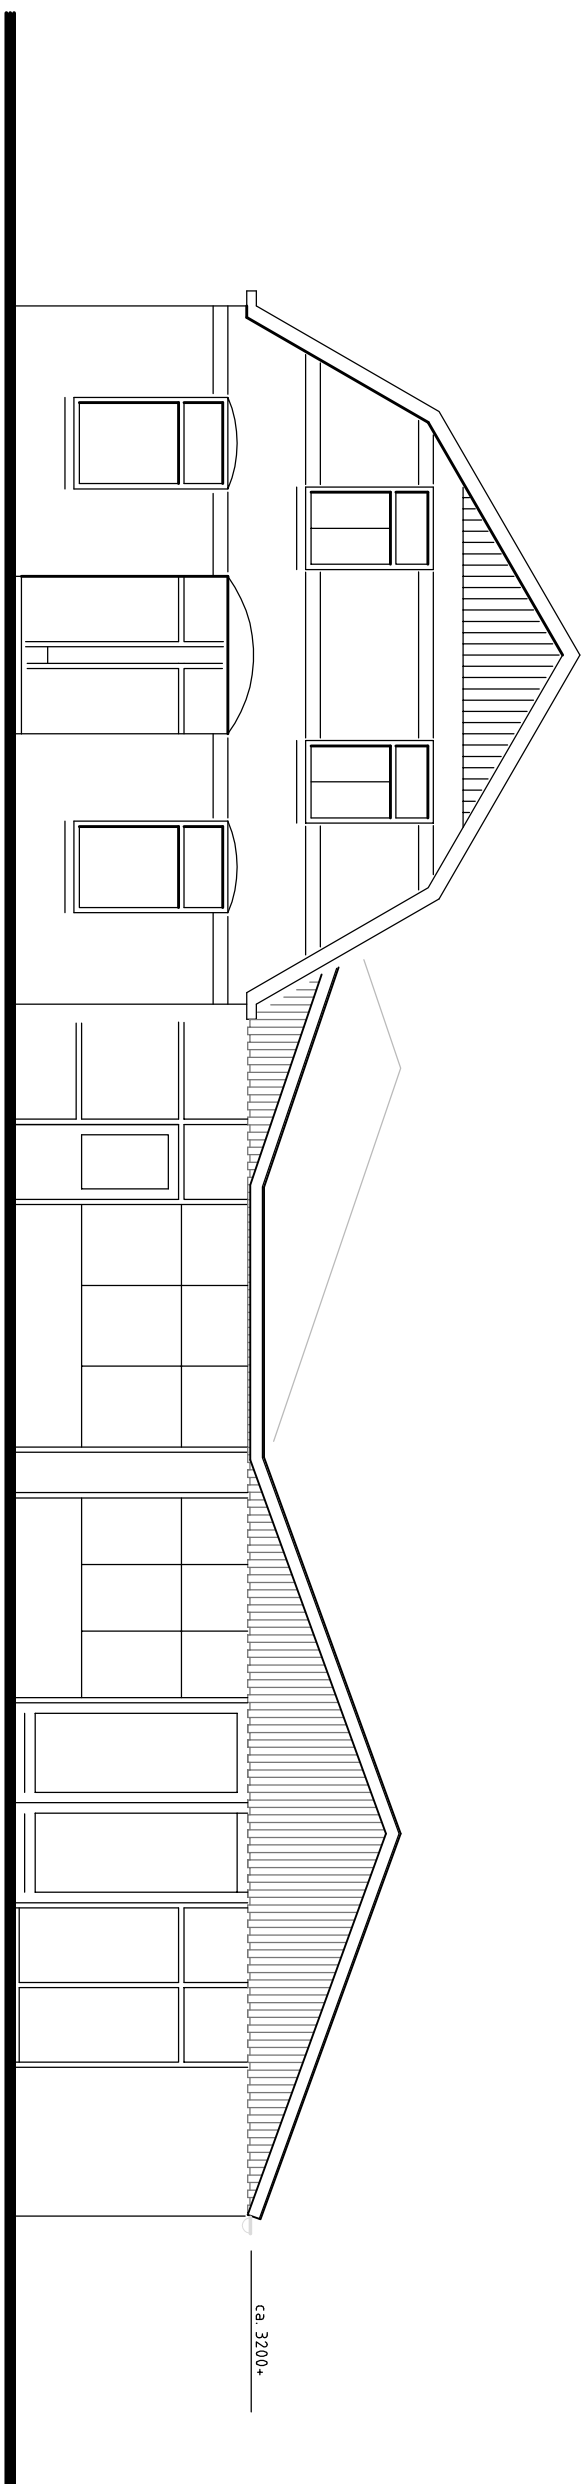


VOORGEVEL

LINKER ZIJSGEVEL

ACHTERGEVEL

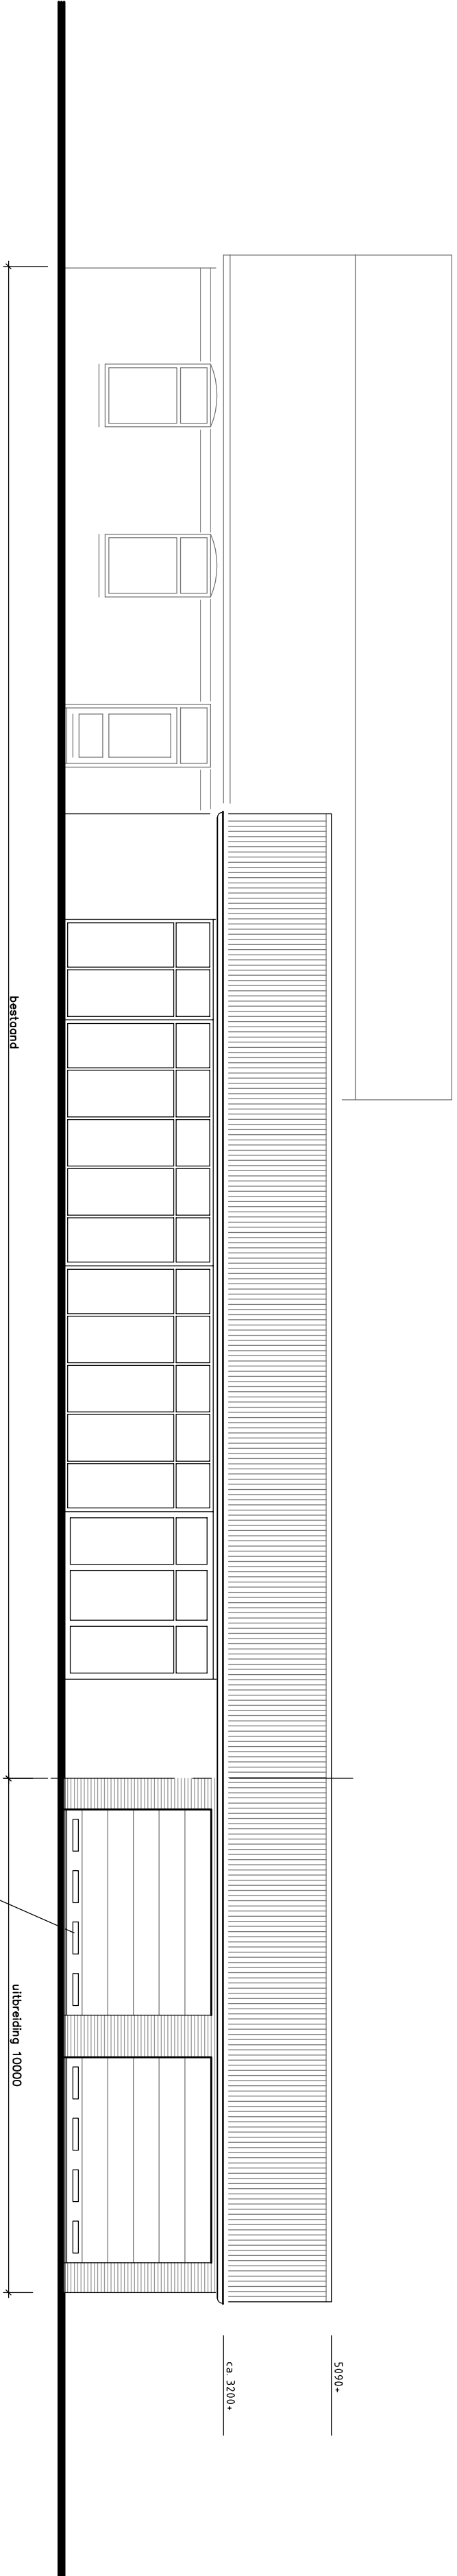


RECHTER ZIJSGEVEL

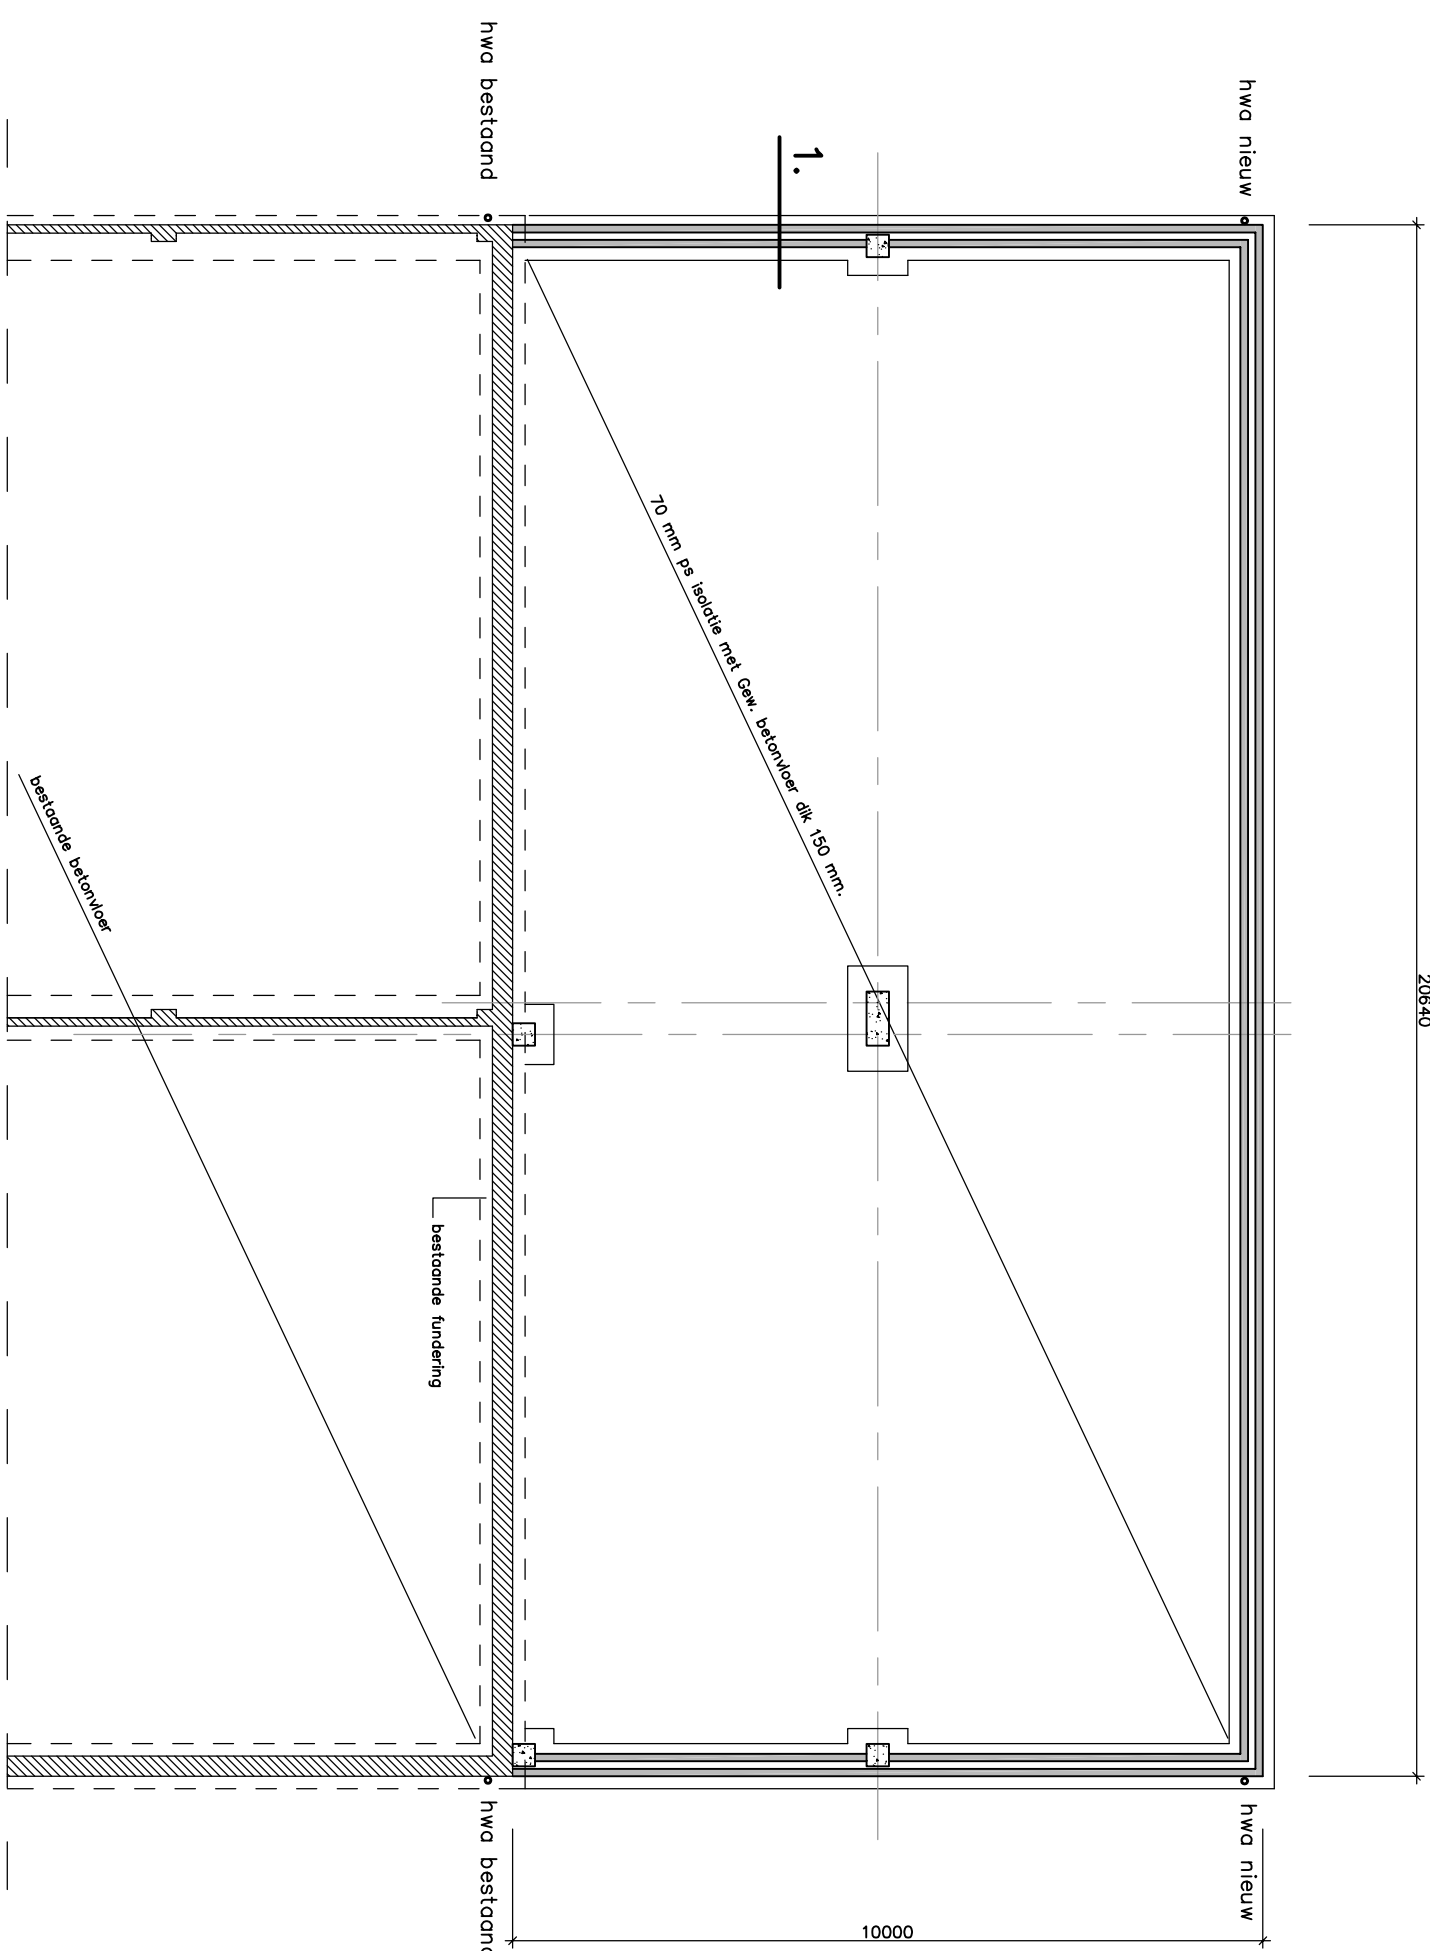


DOORSNEDE A - A


DOORSNEDE B - B

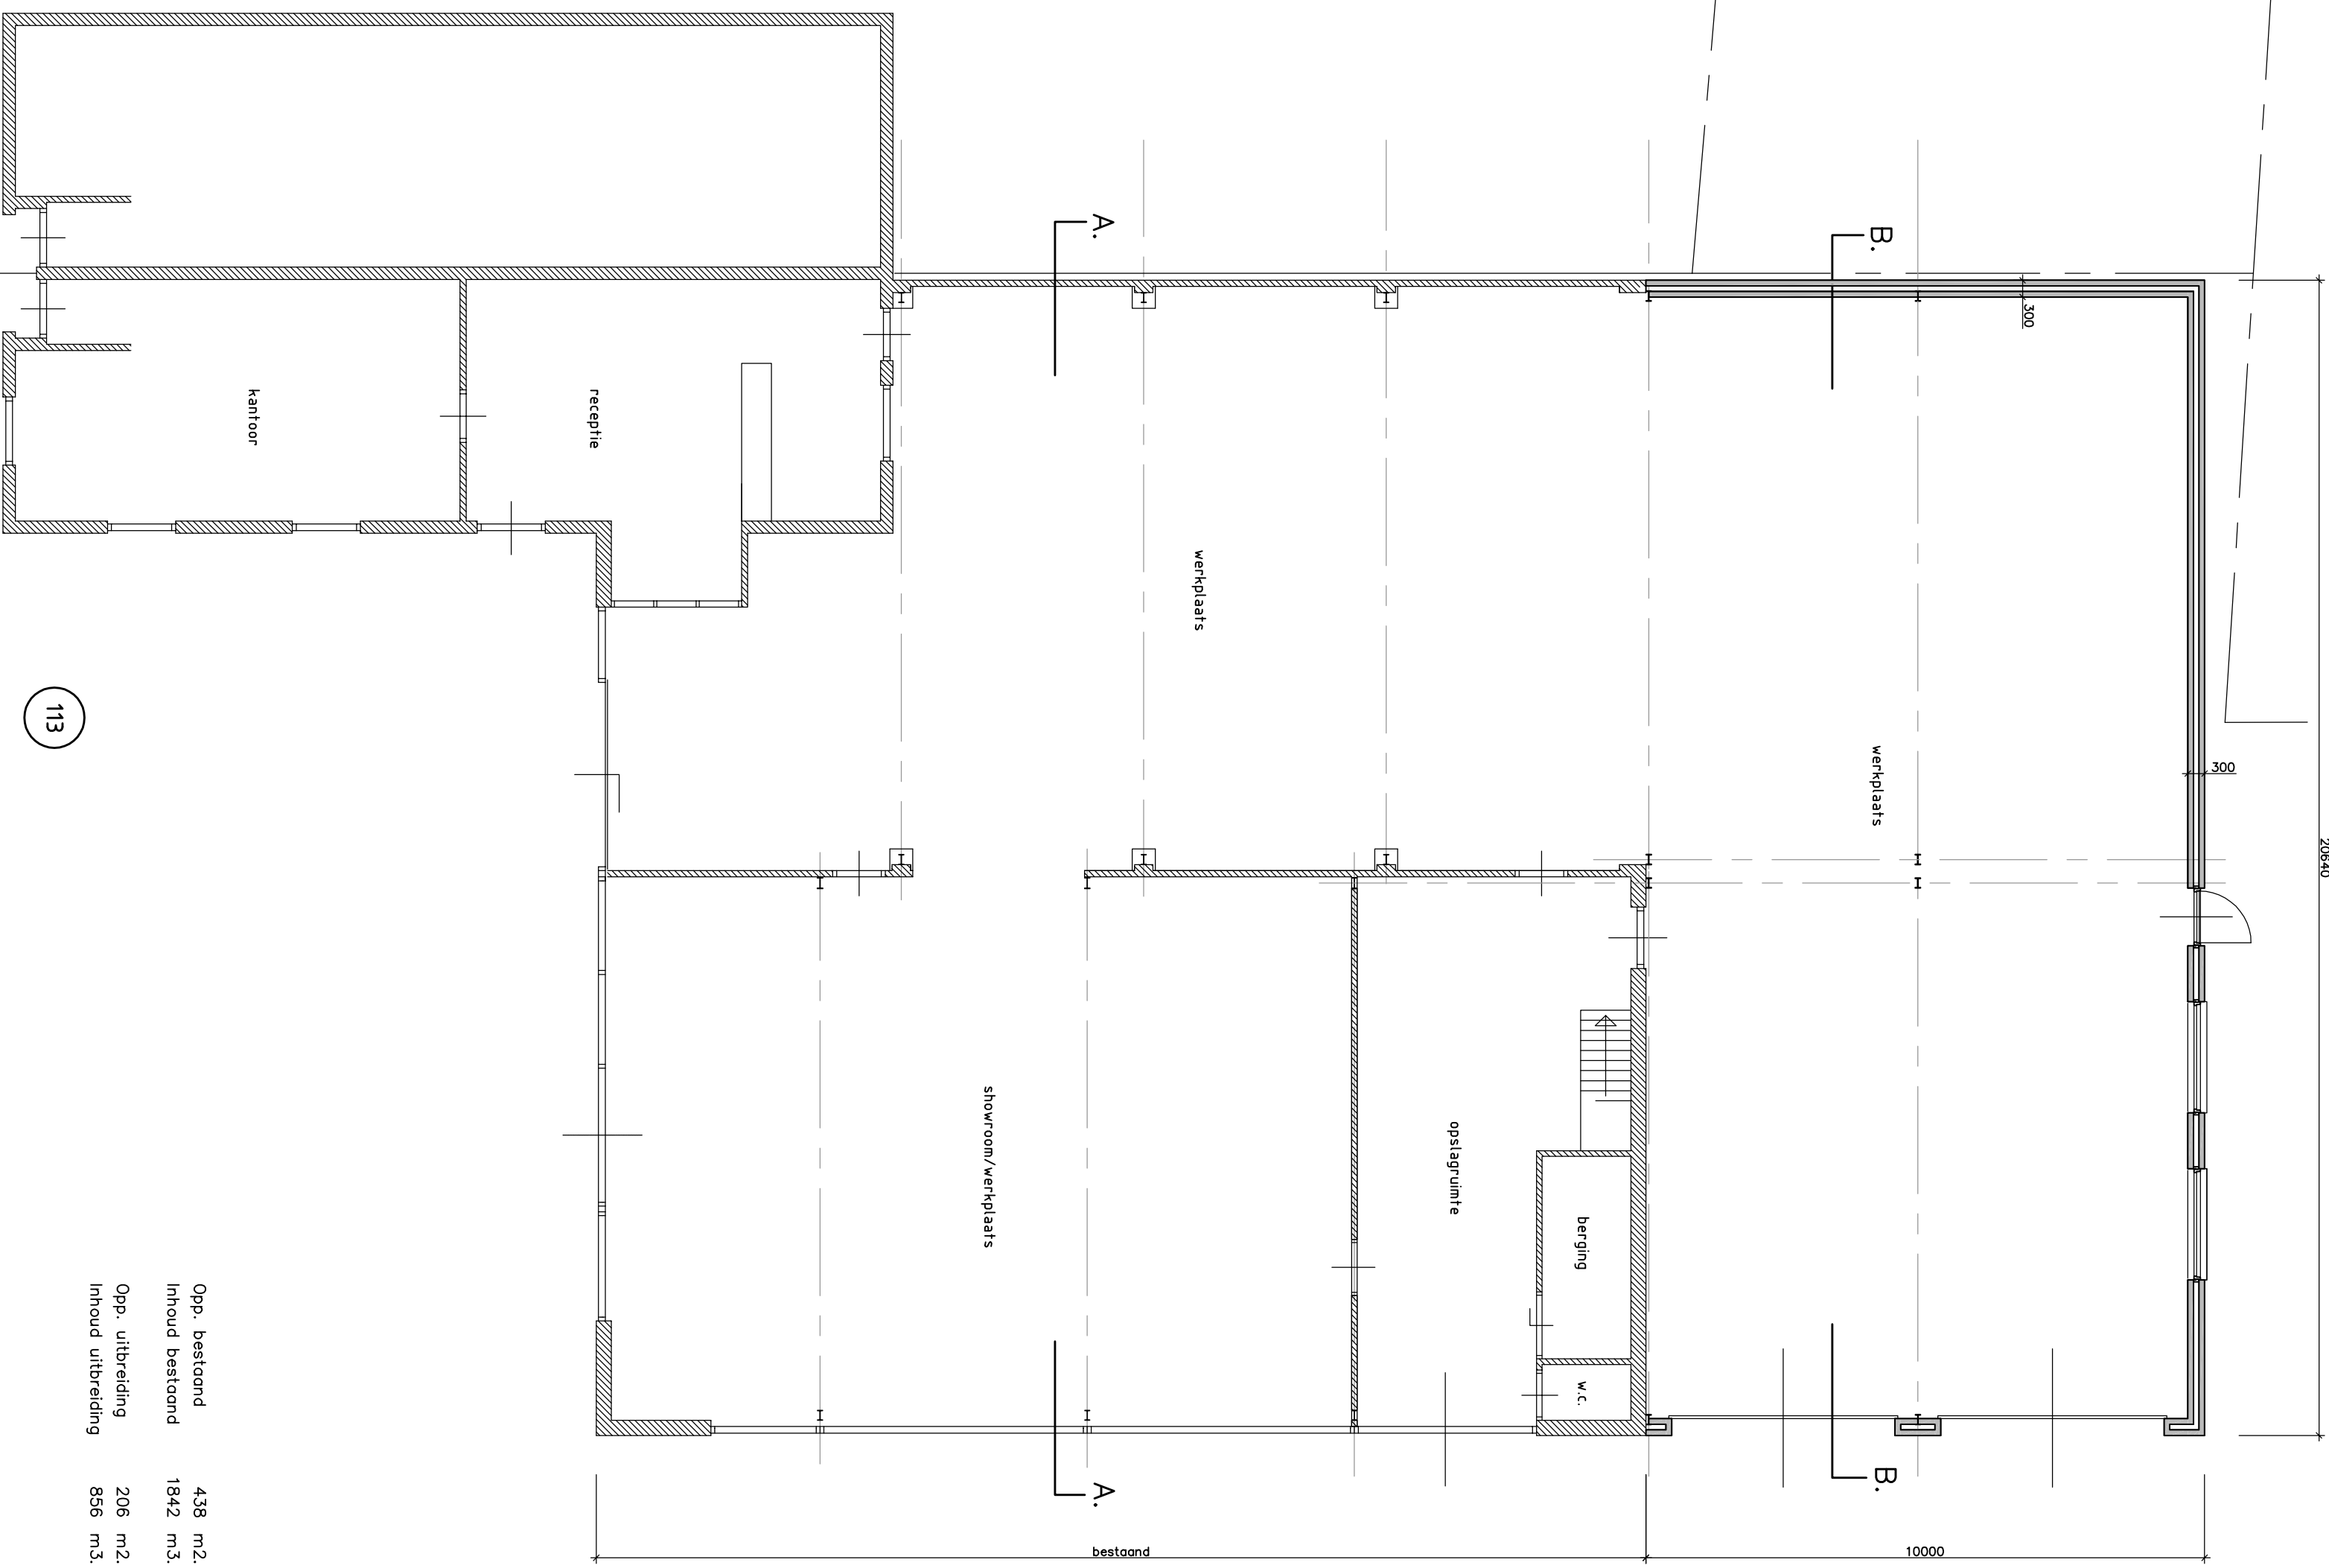


PLATEAUGROND

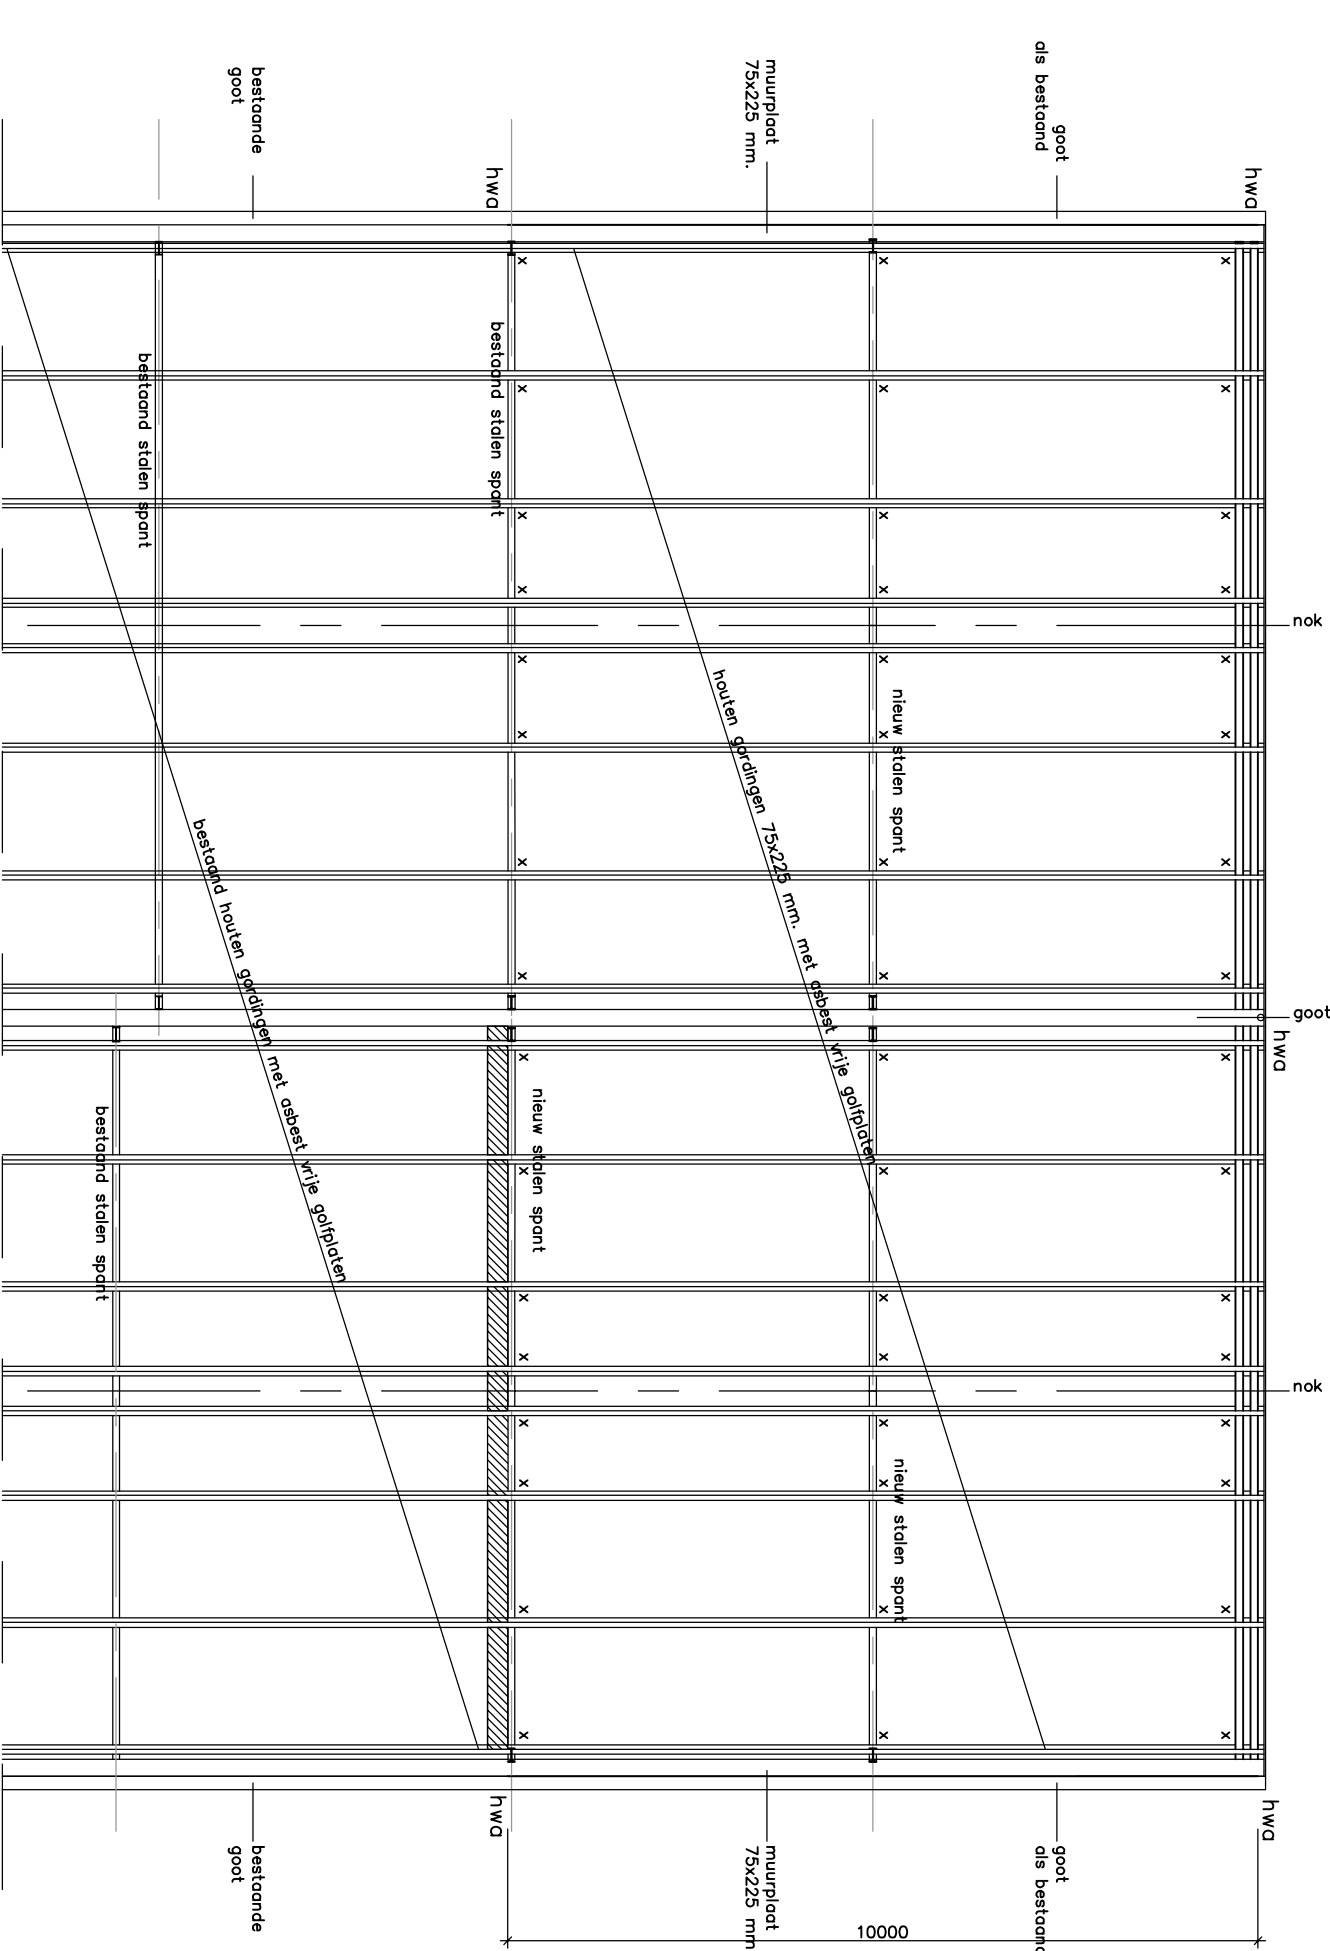

FUNDATIE

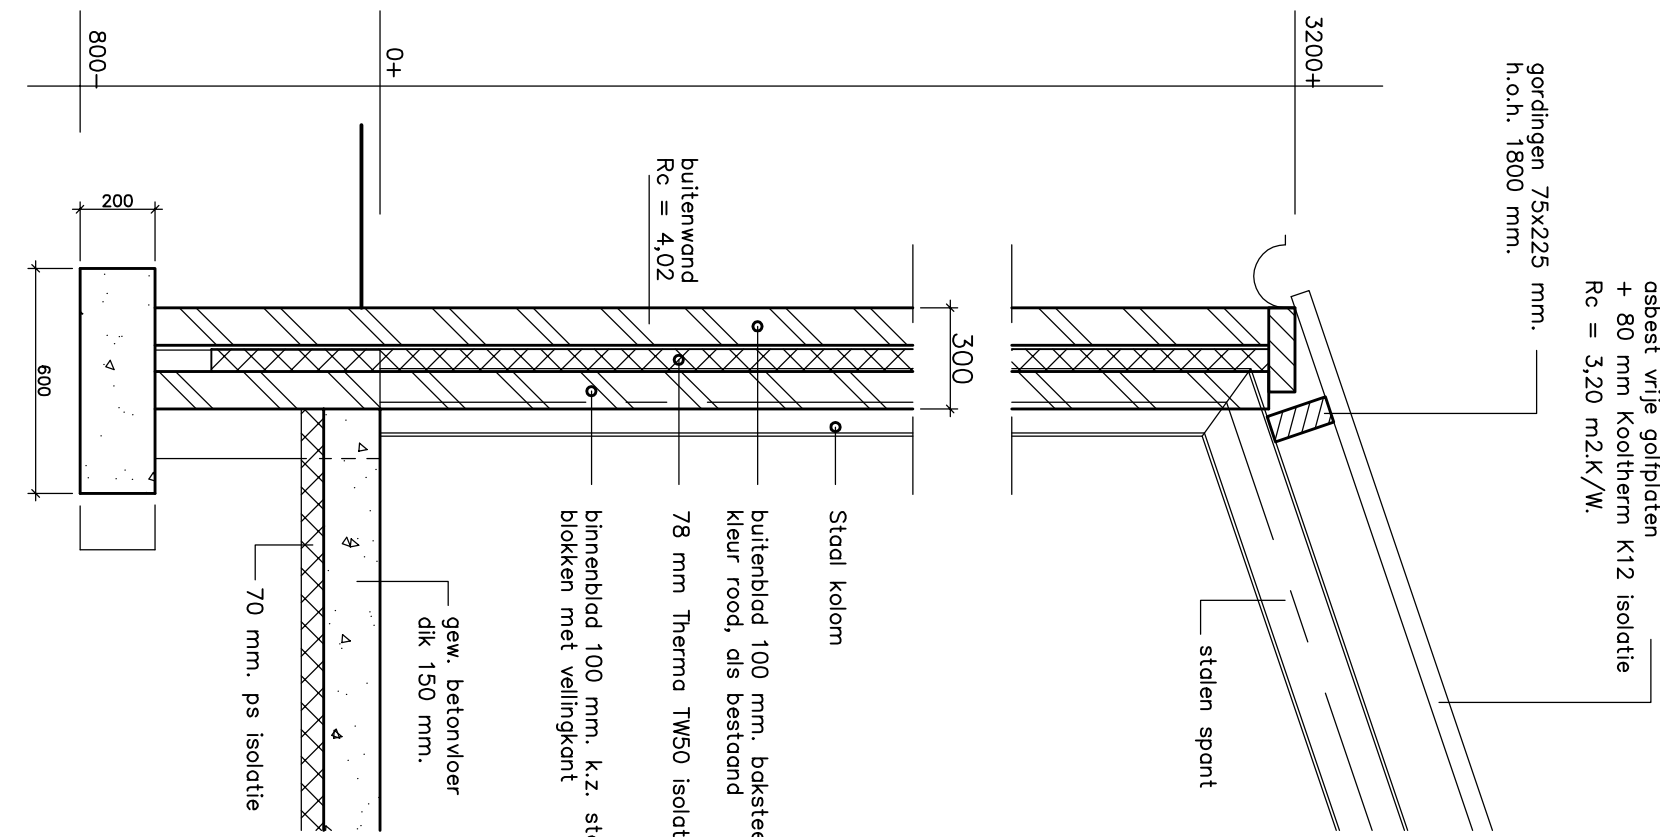

DETAIL 1

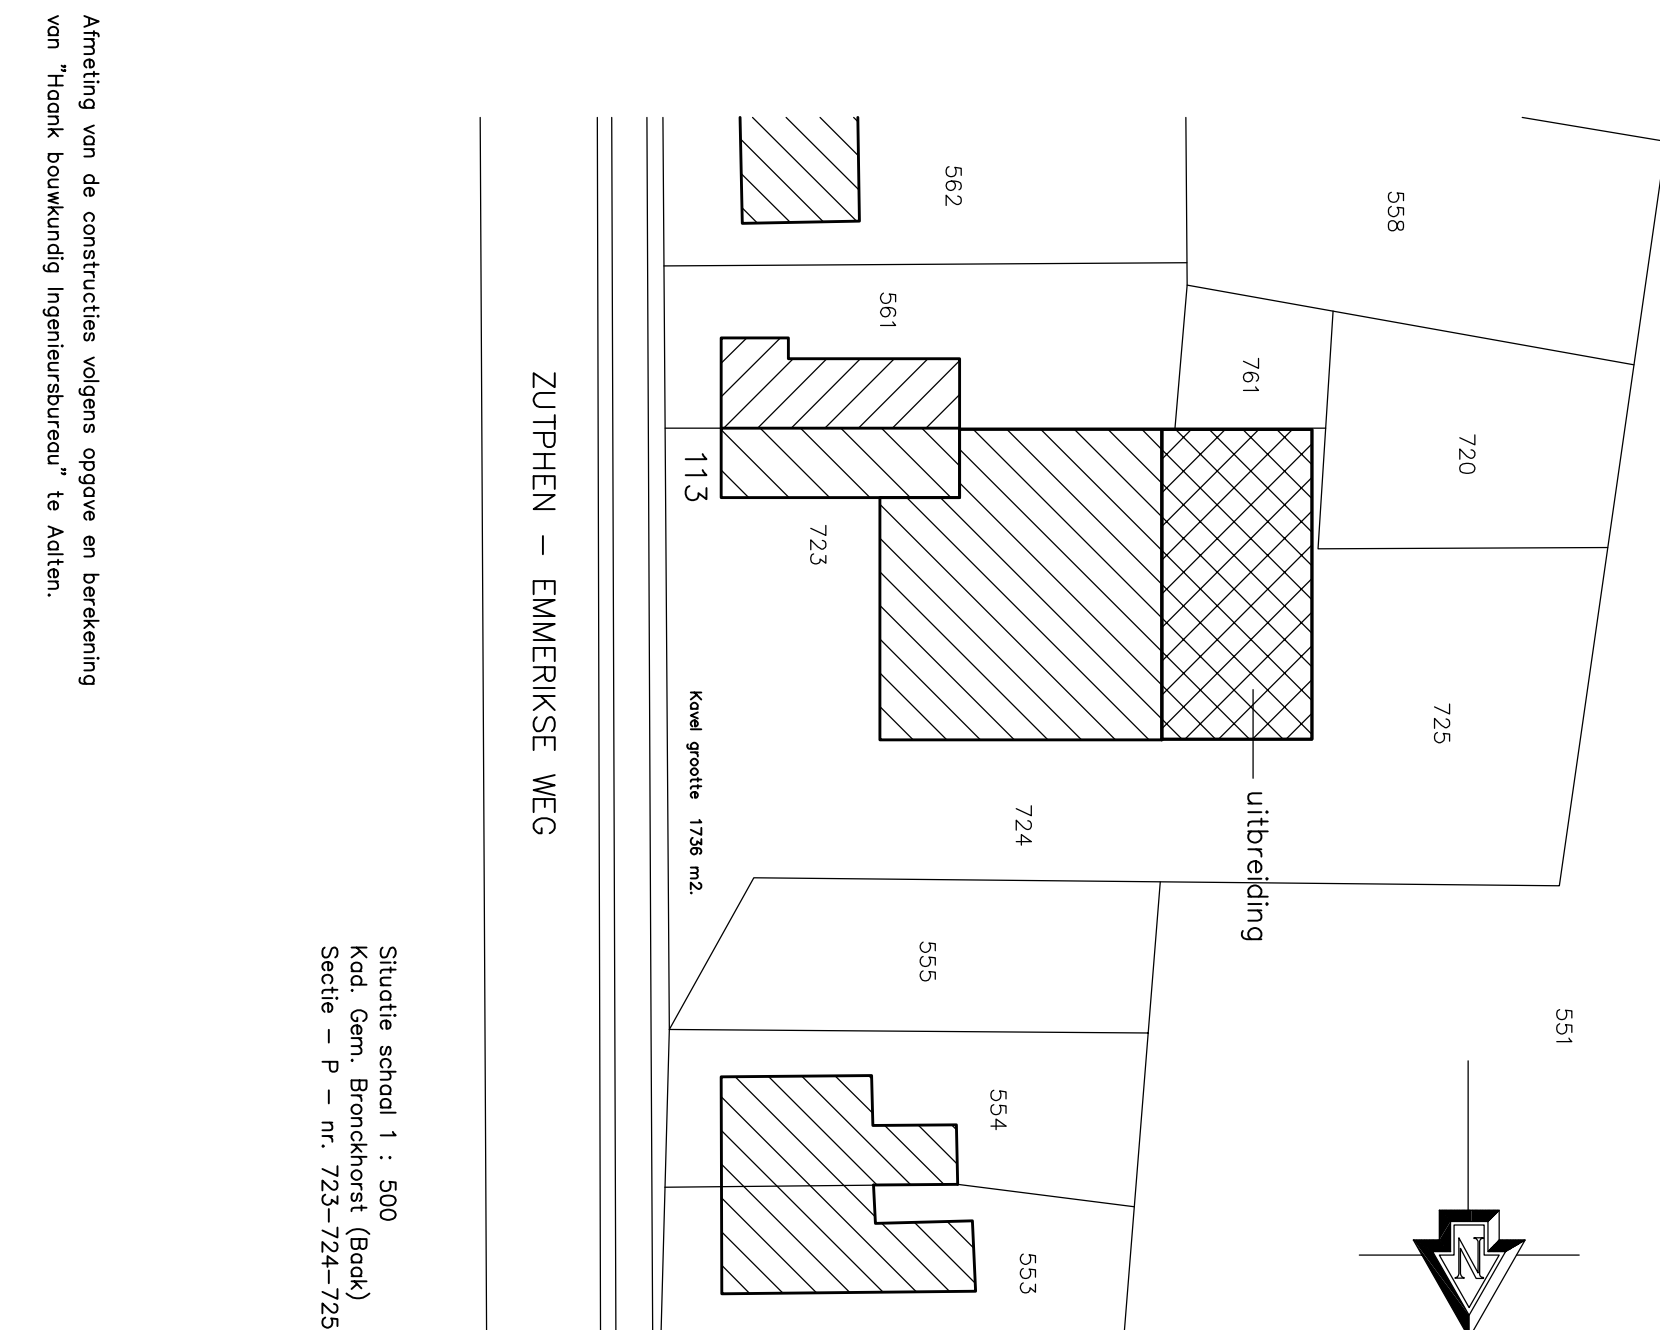

ZUTPHEN - EMERIKSEWEG