




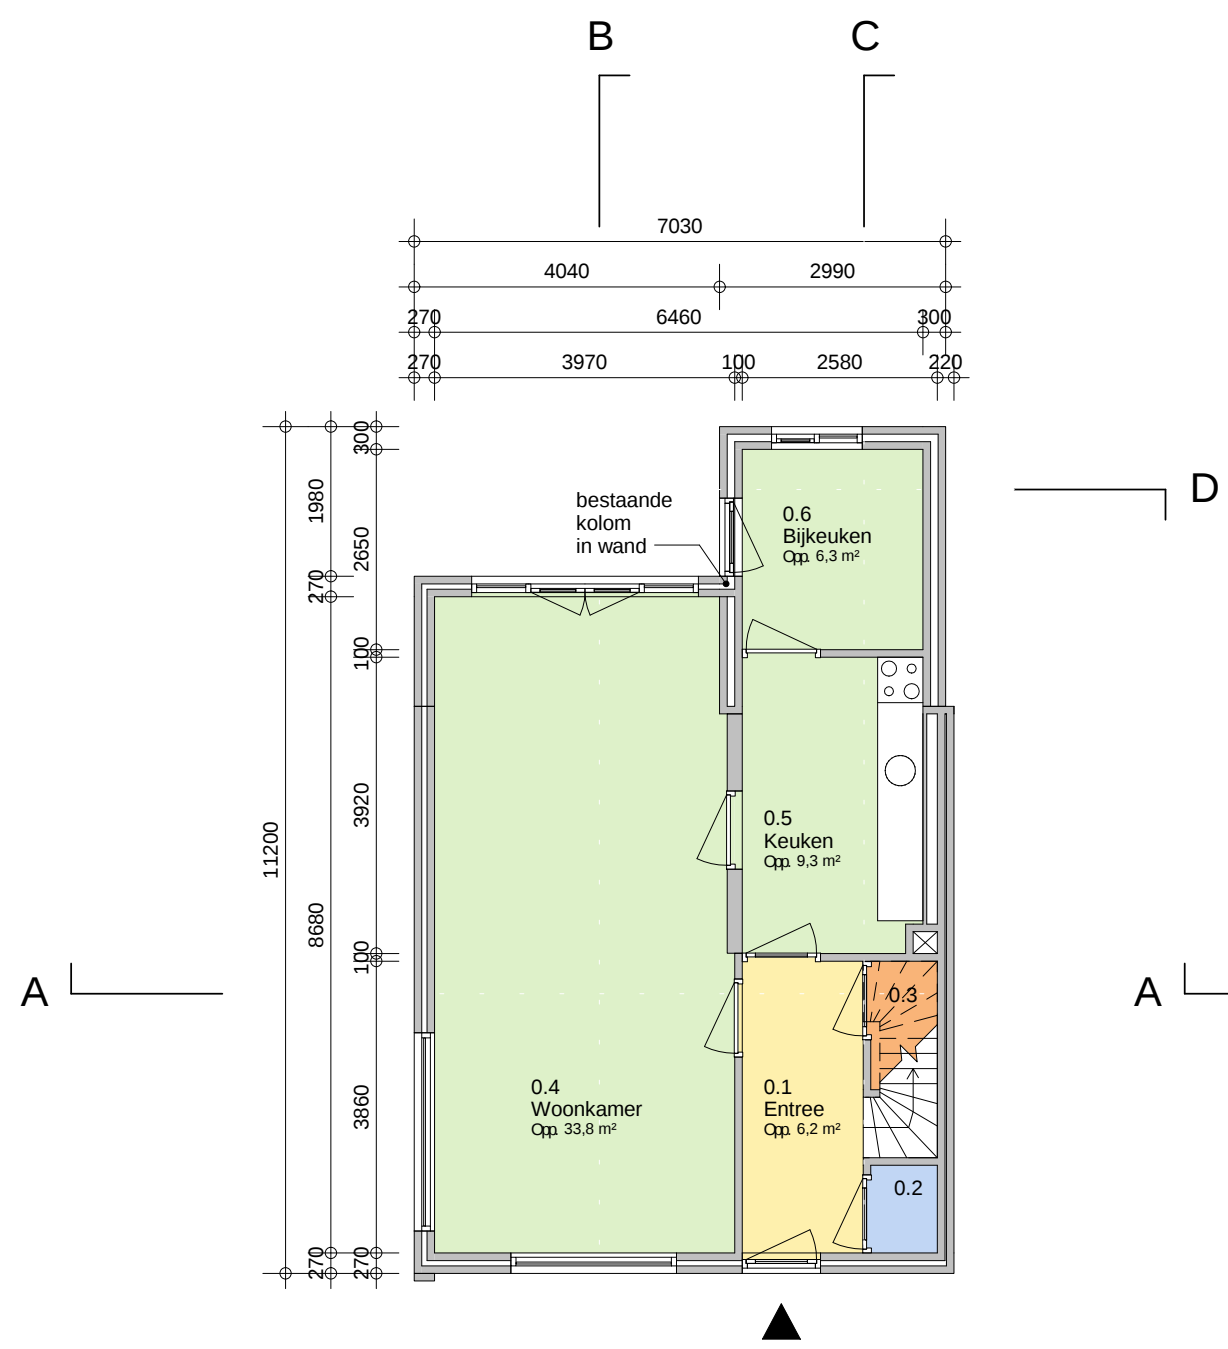

Begane Grond - ongewijzigd

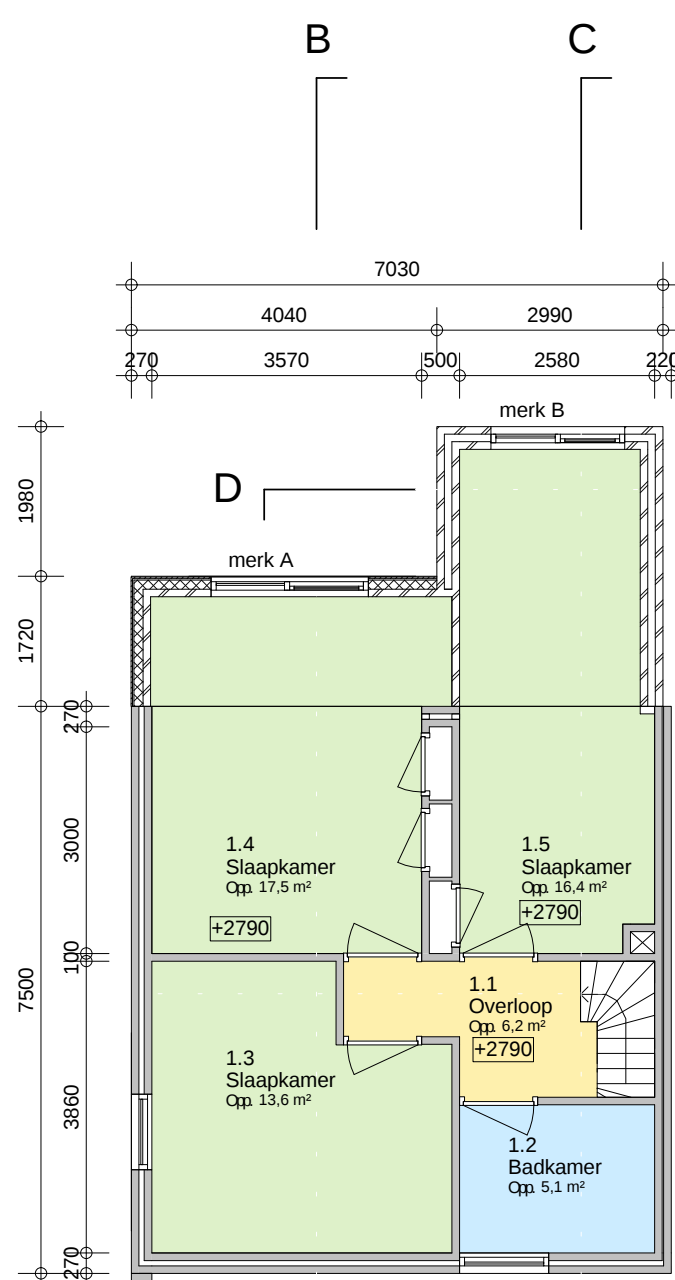


1e Verdieping

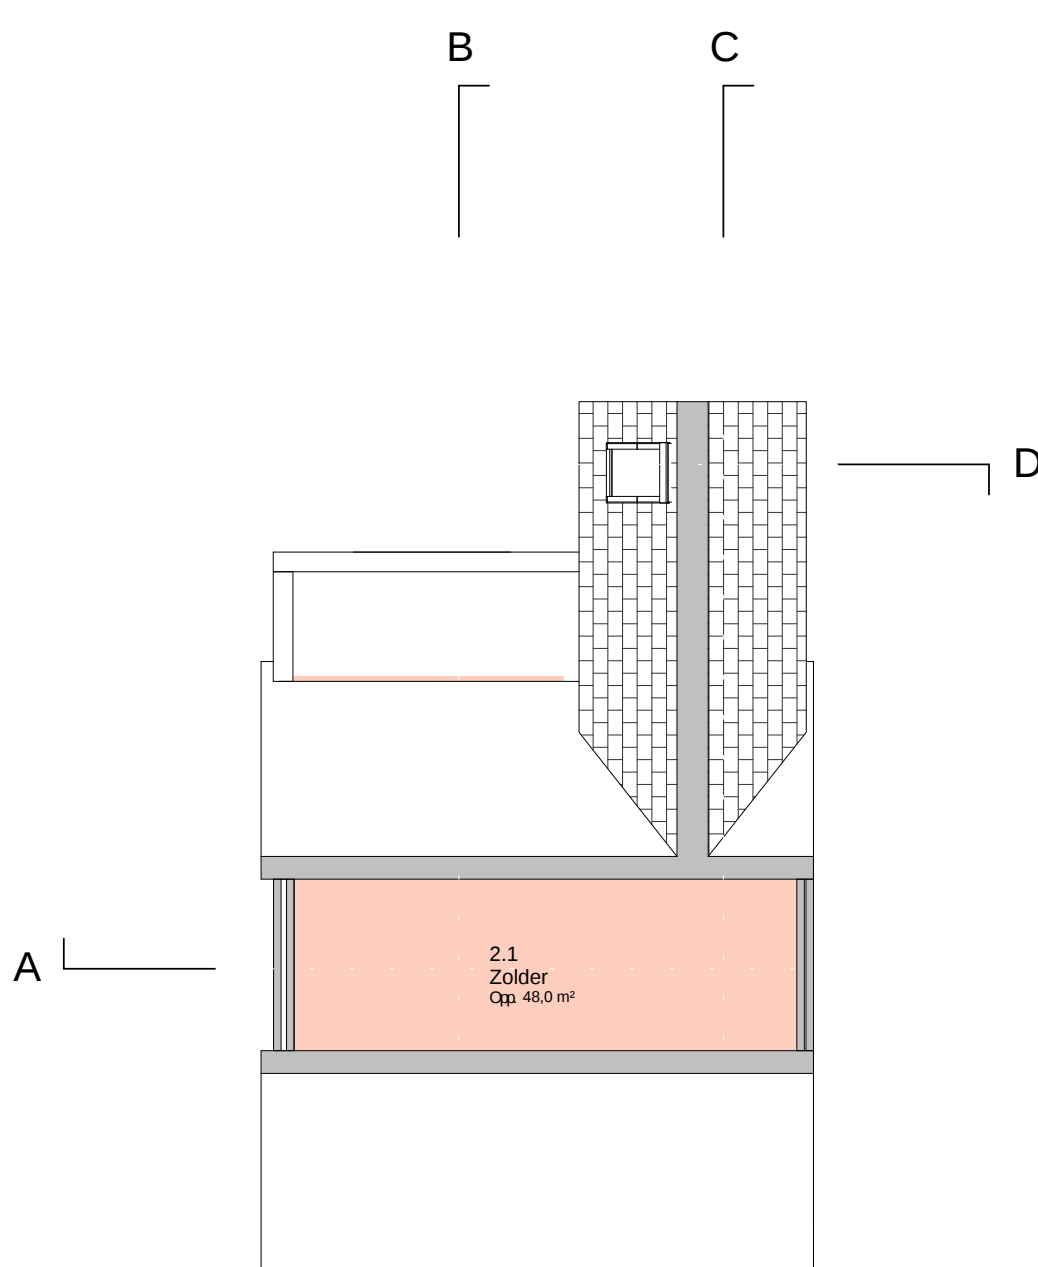


2e Verdieping


RUIJTESTAAT			
Ruimte nr.	Omschrijving	Ruimtetyp	Oppervlakte
0.1	Entree	Verkeersruimte	6,2 m²
0.2	Toilet	Toiletruimte	1,0 m²
0.3	Berging	Bergruimte	2,3 m²
0.4	Woonkamer	Verblijfsruimte	33,8 m²
0.5	Keuken	Verblijfsruimte	9,3 m²
0.6	Bijkeuken	Verblijfsruimte	6,3 m²
1.1	Overloop	Verkeersruimte	6,2 m²
1.2	Badkamer	Badruimte	5,1 m²
1.3	Slaapkamer	Verblijfsruimte	13,6 m²
1.4	Slaapkamer	Verblijfsruimte	17,5 m²
1.5	Slaapkamer	Verblijfsruimte	16,4 m²
2.1	Zolder	Onbnoemde ruimte	48,0 m²
			165,6 m²
			165,6 m²

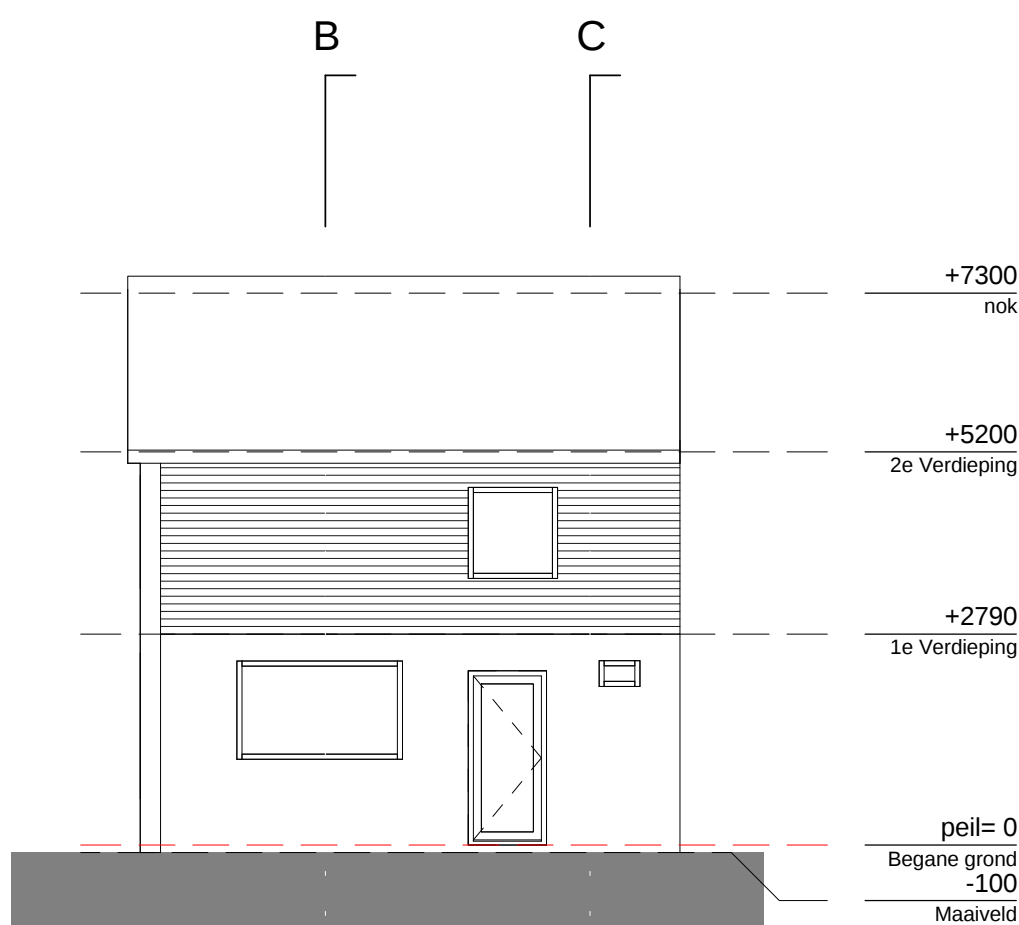

Vooraanzicht - ongewijzigd

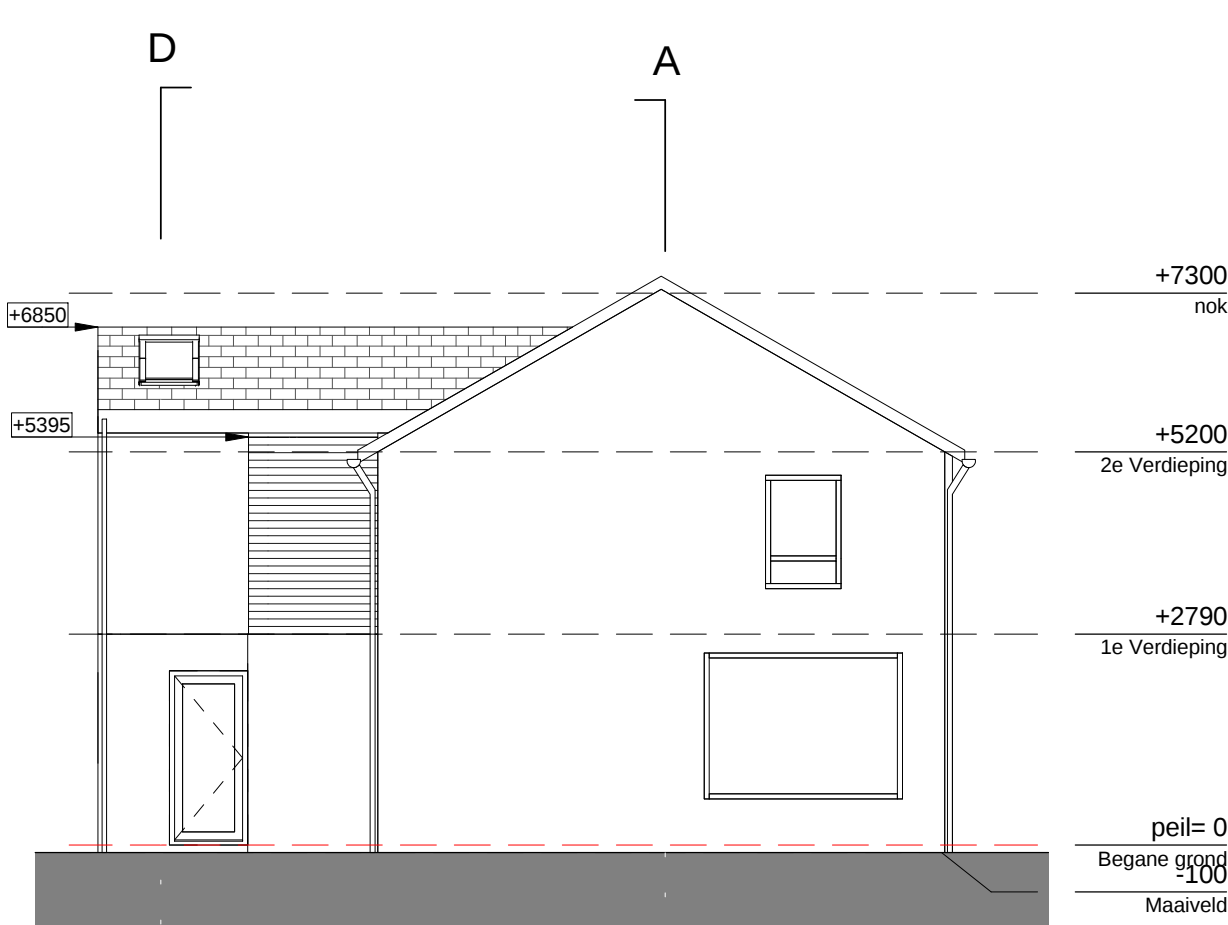


Linker aanzicht

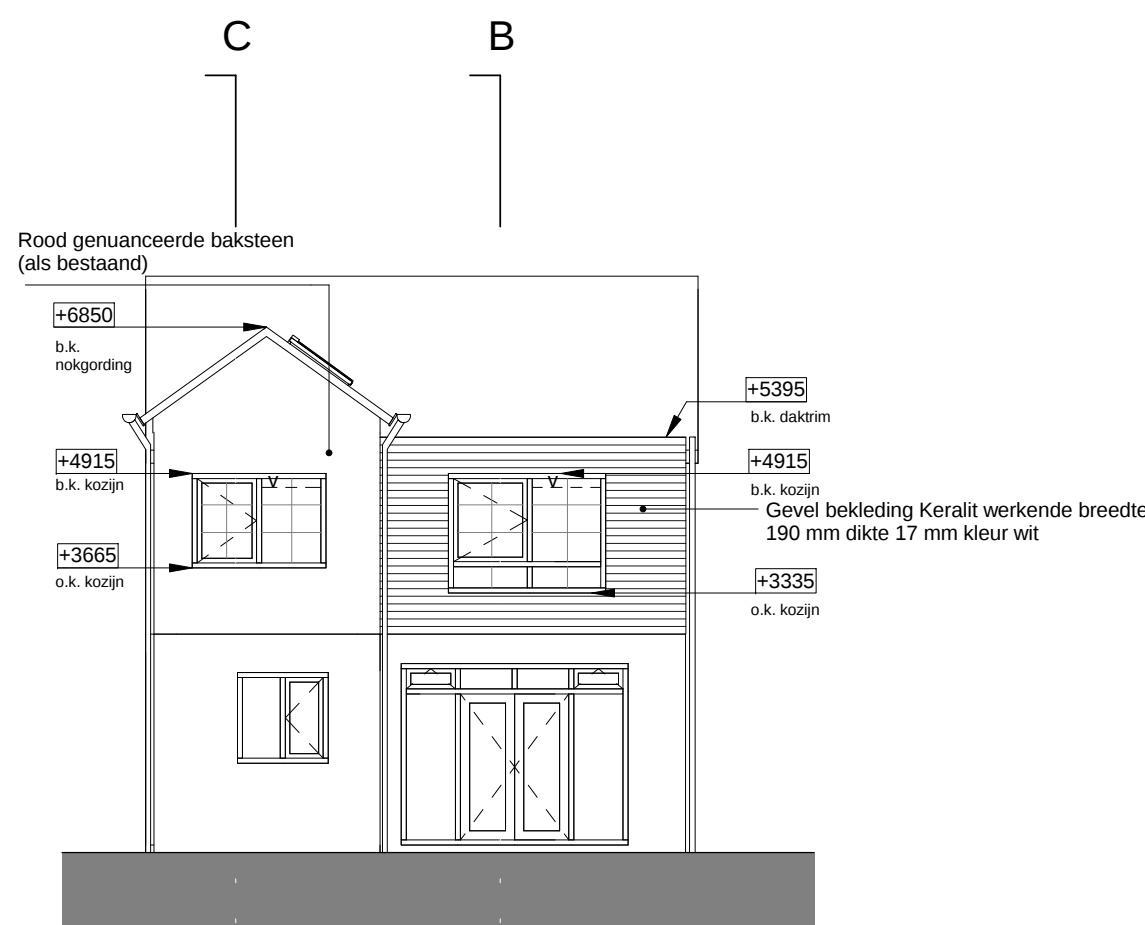


Achter aanzicht

Kleur en materialenstaat		
Omschrijving	Materiaal	Kleur
Gevelmetselwerk (als bestaand)	:Baksteen	:Rood genuanceerd
Voegwerk (als bestaand)	:Voegmortel	:Grijs
Kozijnen (bestaande terugplaatsen)	:Kunststof	:Wit/ Creme
Dakrand afwerking dmv daktrim	:Aluminium	:Aluminium
Hwa (als bestaand)	:Pvc	:Grijs

- Renooi**
- bestaande wand
 - nieuwe wand - metselwerk
 - nieuwe wand :
 - Metselwerk 100mm
 - Dampremmende folie
 - Houten rokwerk 120mm
 - Isolatie R= 4,5 m²/kW
 - Rachewerk 22x50mm
 - Waterwerende en dampoppentolie
 - Keralit horizontale gevelbeplating 190x17mm

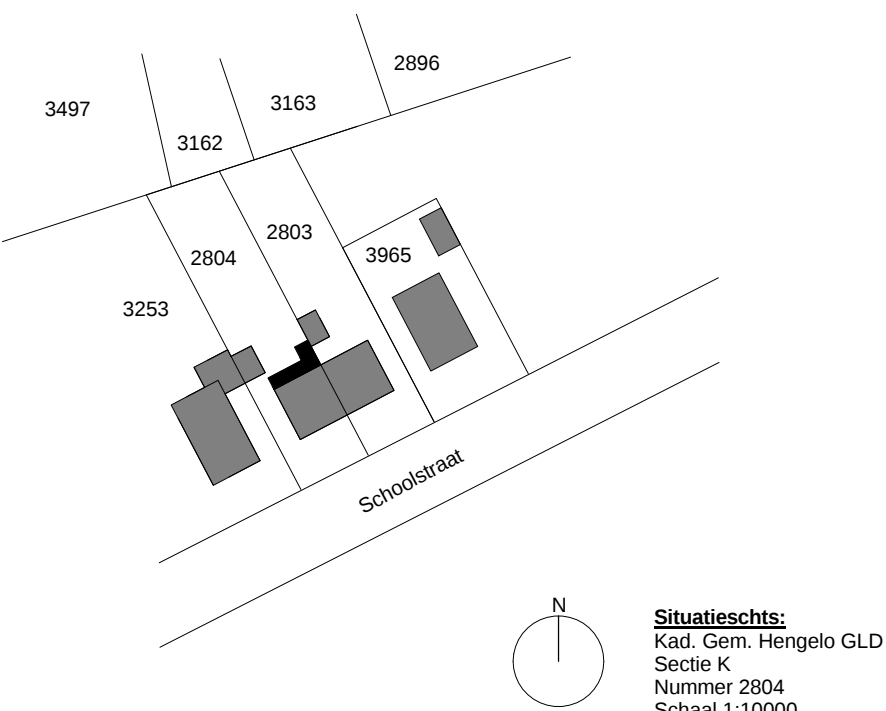


Situatieschets

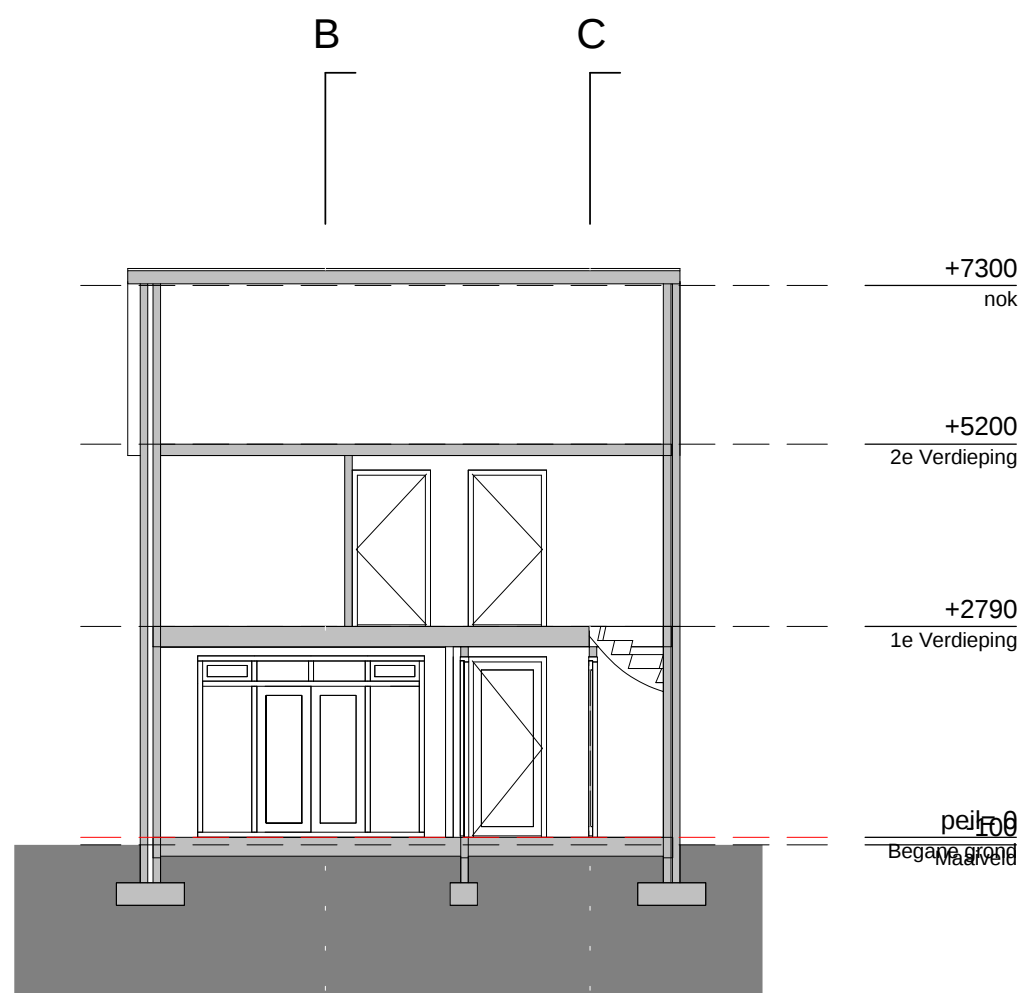


Doorsnede A


GEBR. Lubbers BOUWBEDRIJF.	TEKENINGNR. NT-01-1	DATUM 26.08.2015	
Beethovenlaan 32 7075 BE Etten Tel 0315-340154	PROJECT Besselink Schoolstraat 3	PROJECTNUMMER 2015	SCHAAL 1:100
Schoolstraat 5 7255 CD Hengelo GLD Tel . 0575-463860	OPDRACHTGEVER M. Besselink Schoolstraat 3 Hengelo Gld Extra regel	ONDERDEEL Nieuwe Situatie	STATUS -
		FORMAAT A3	GETEKEND

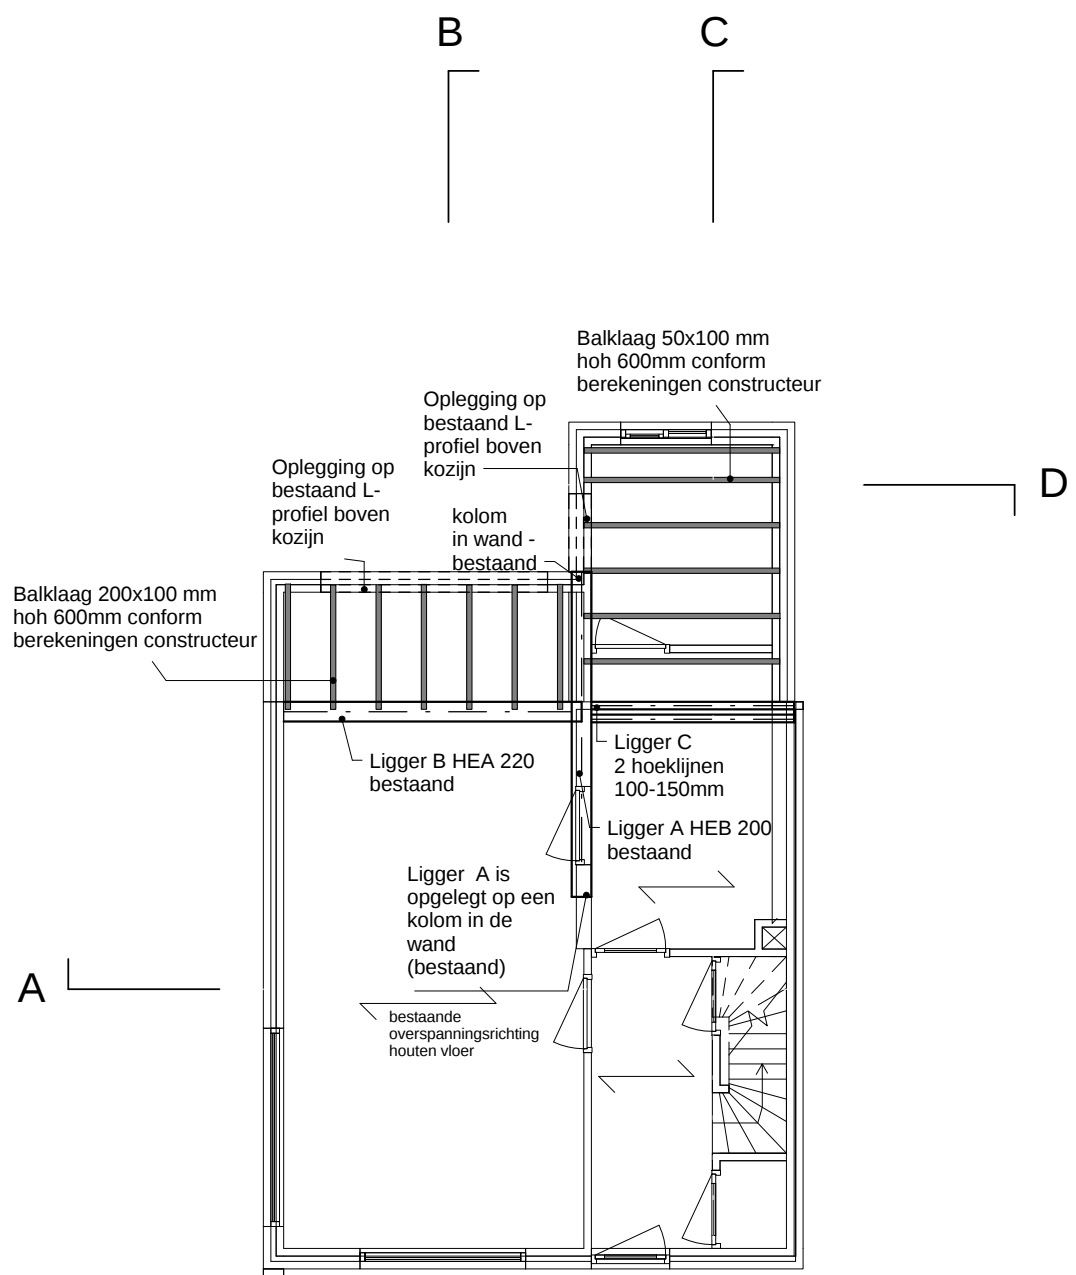


vloerplan 1e verdieping

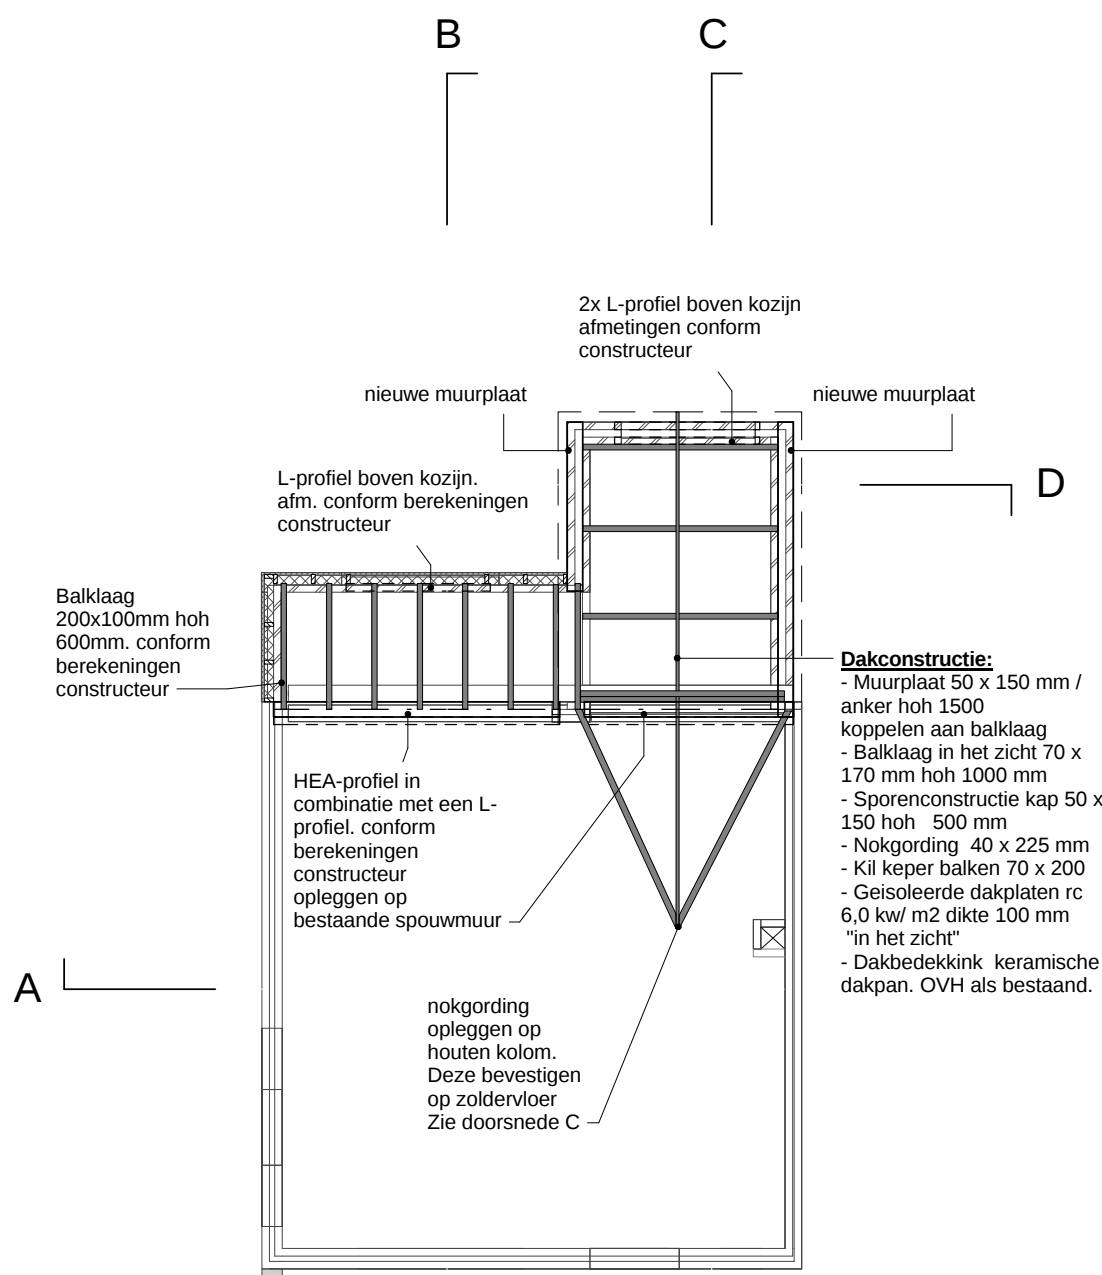


Kapplan nieuw

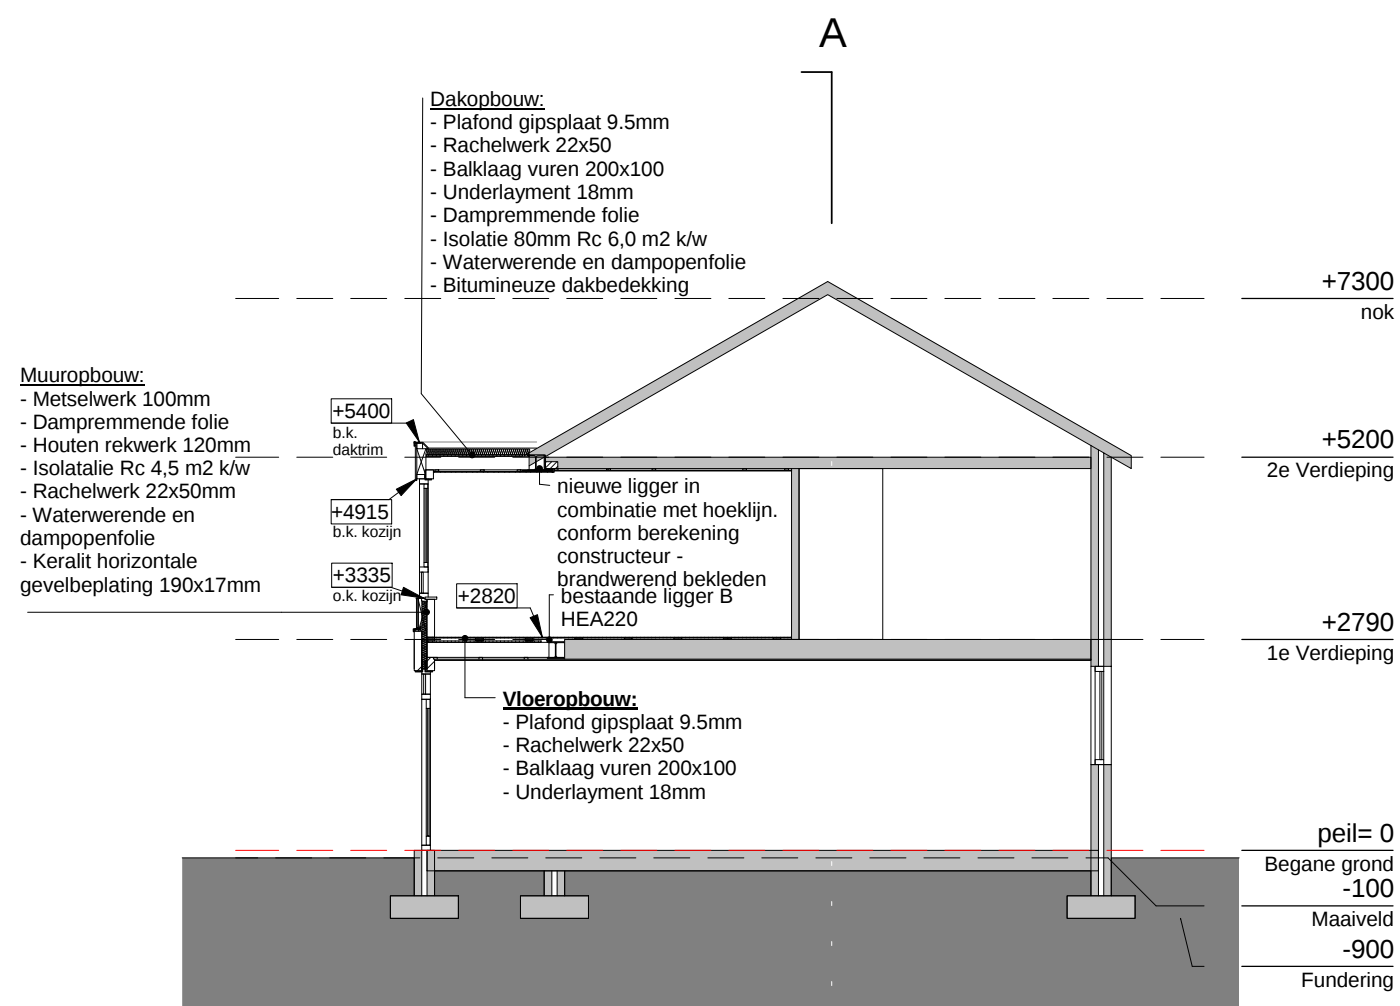


Doorsnede B

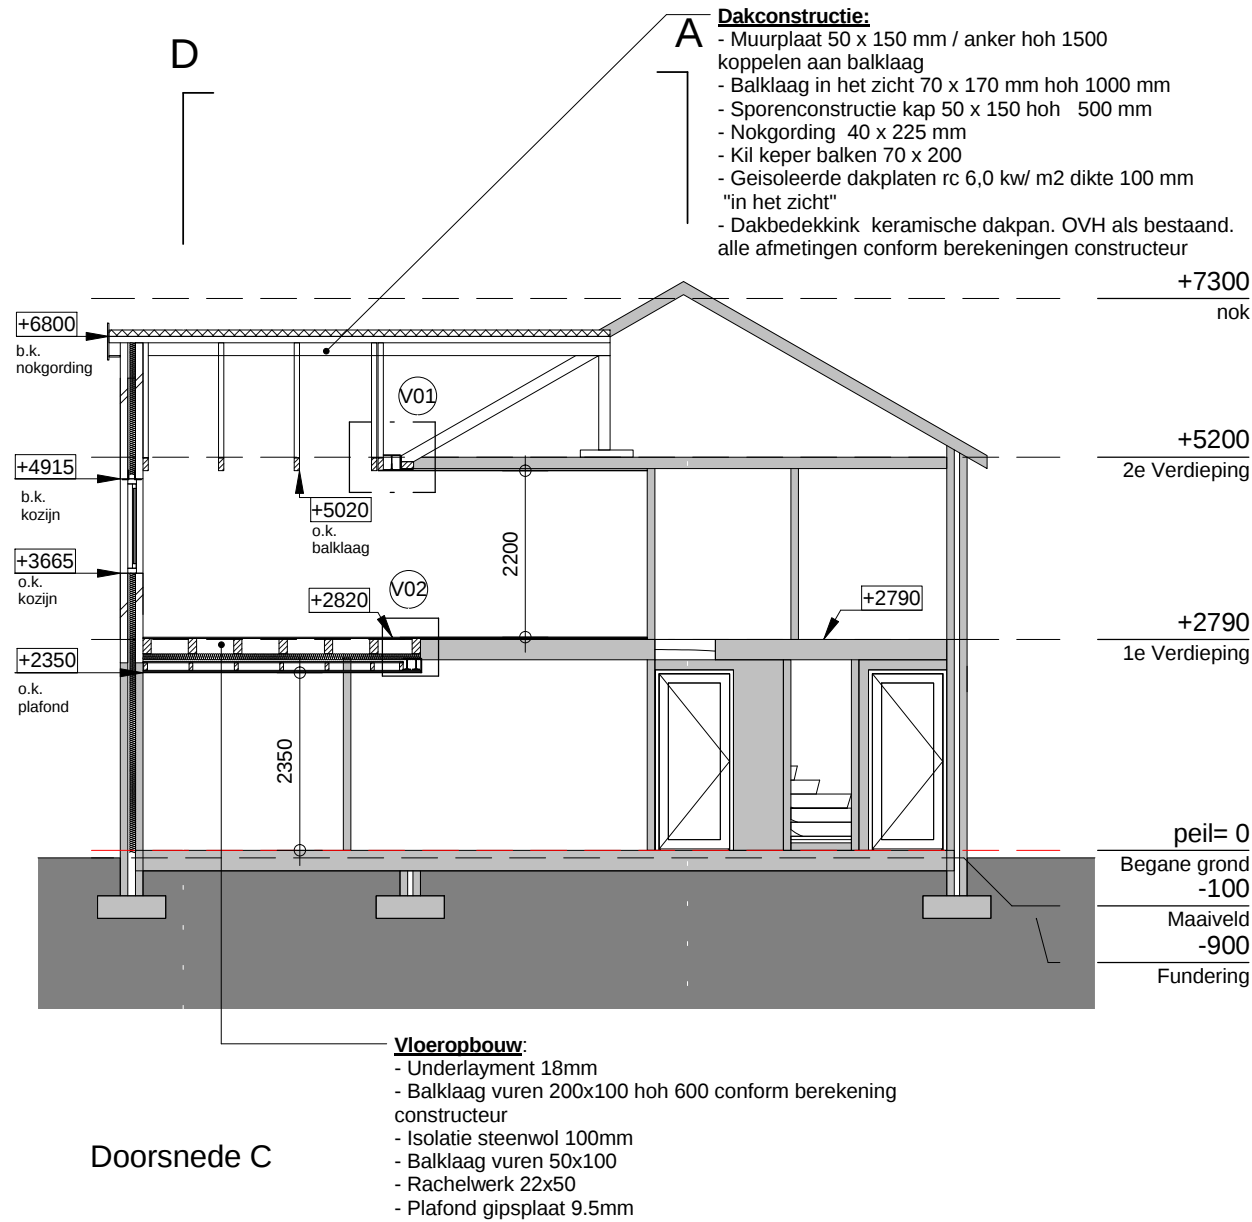


Doorsnede C

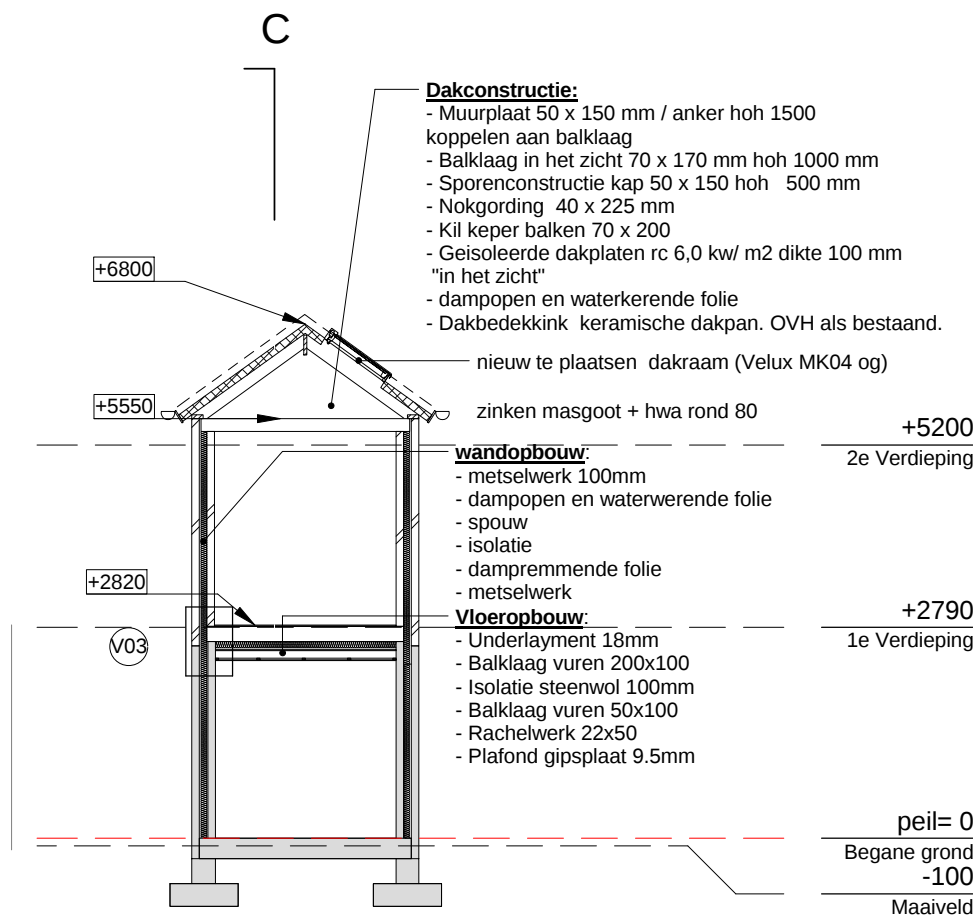


Doorsnede D

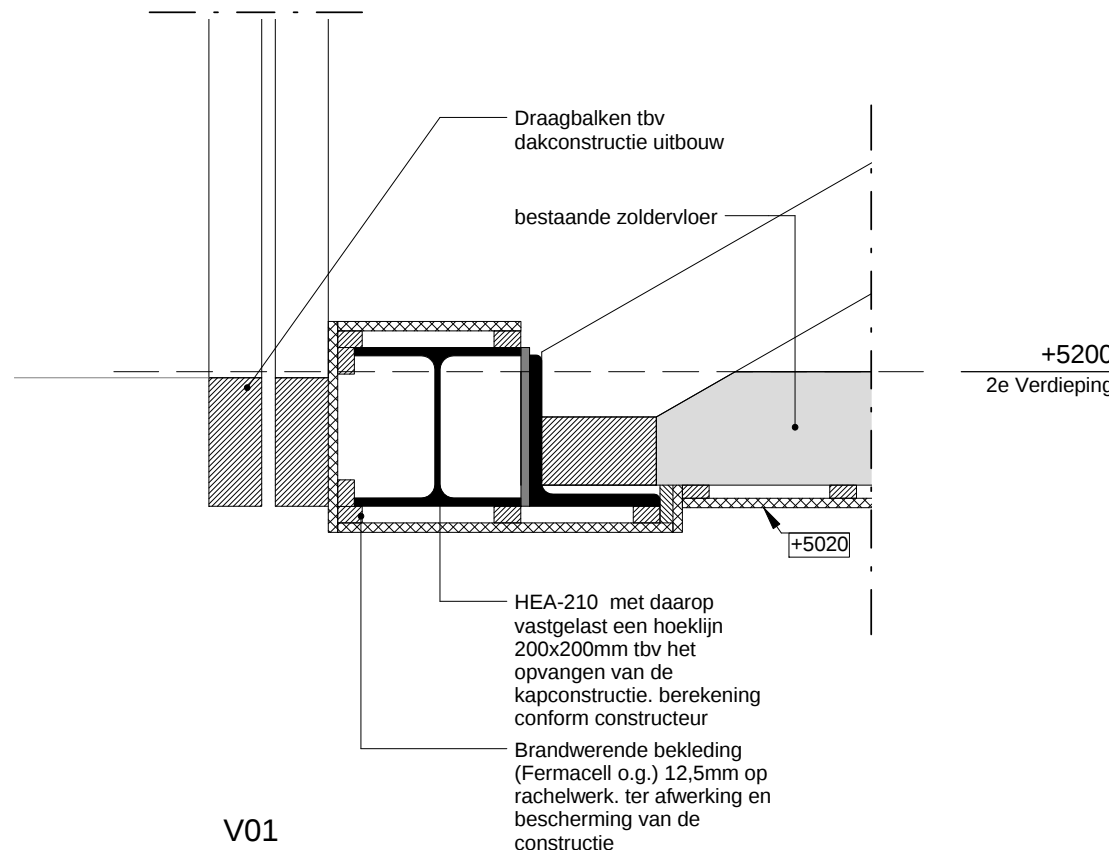

V01

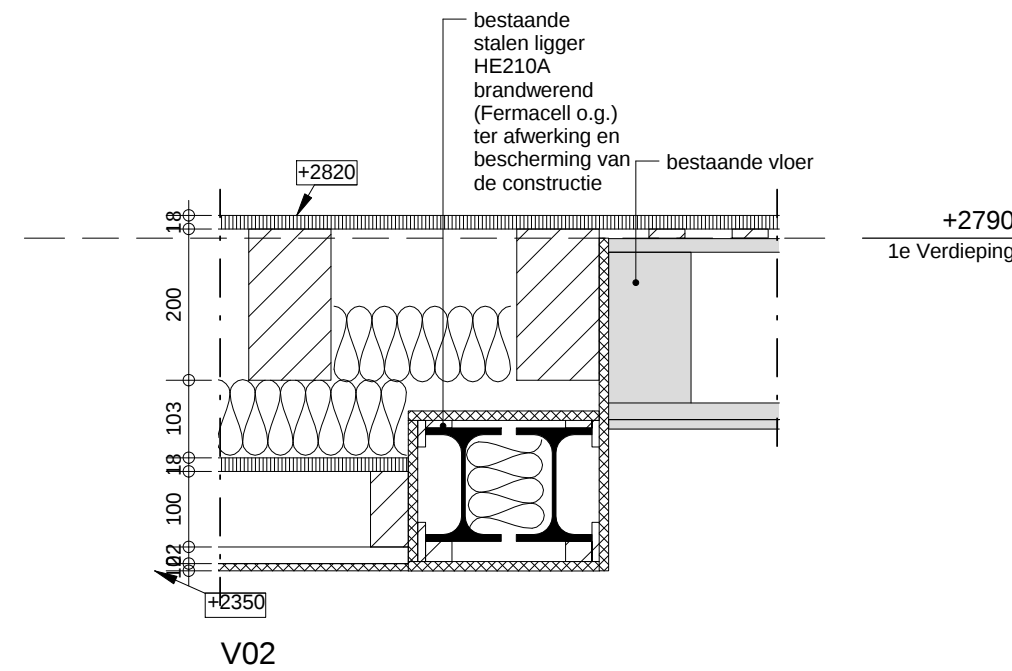

V02

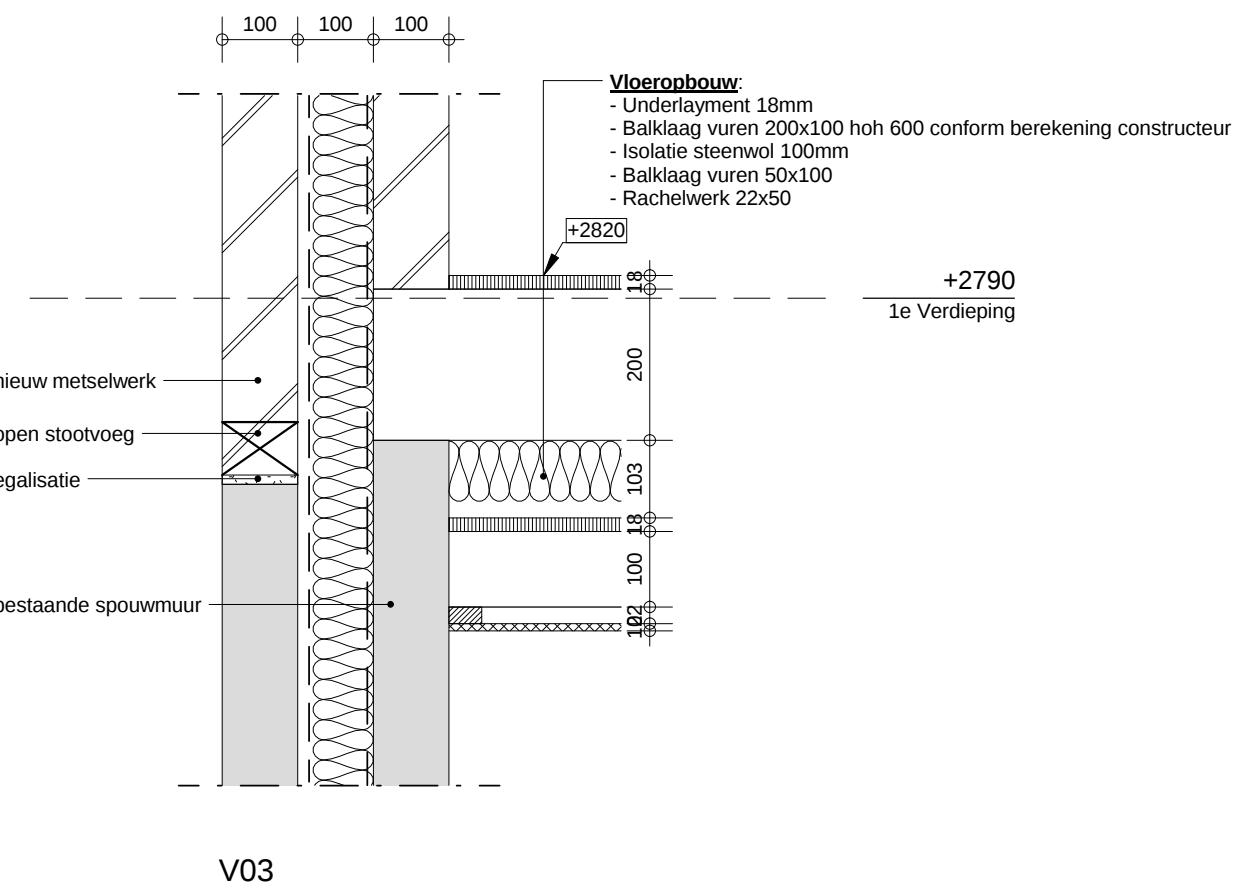

V03

GEBR. Lubbers BOUWBEDRIJF.	TEKENINGNR. NT-01-2	DATUM 26.08.2015	
Beethovenlaan 32 7075 BE Etten Tel 0315-340154	PROJECT Besselink Schoolstraat 3	PROJECTNUMMER 2015	SCHAAL 1:100 - 1:10
Schoolstraat 5 7255 CD Hengelo GLD Tel . 0575-463860 	OPDRACHTGEVER M. Besselink Schoolstraat 3 Hengelo Gld Extra regel	ONDERDEEL Technisch blad FORMAAT	STATUS - GETEKEND Author