




Foto locatie 1, te verwijderen palenrij in het water



Foto locatie 2, verwijderen bestaande duiker



Foto locatie 3, bestaande brugconstructie, verwijderen hekwerk

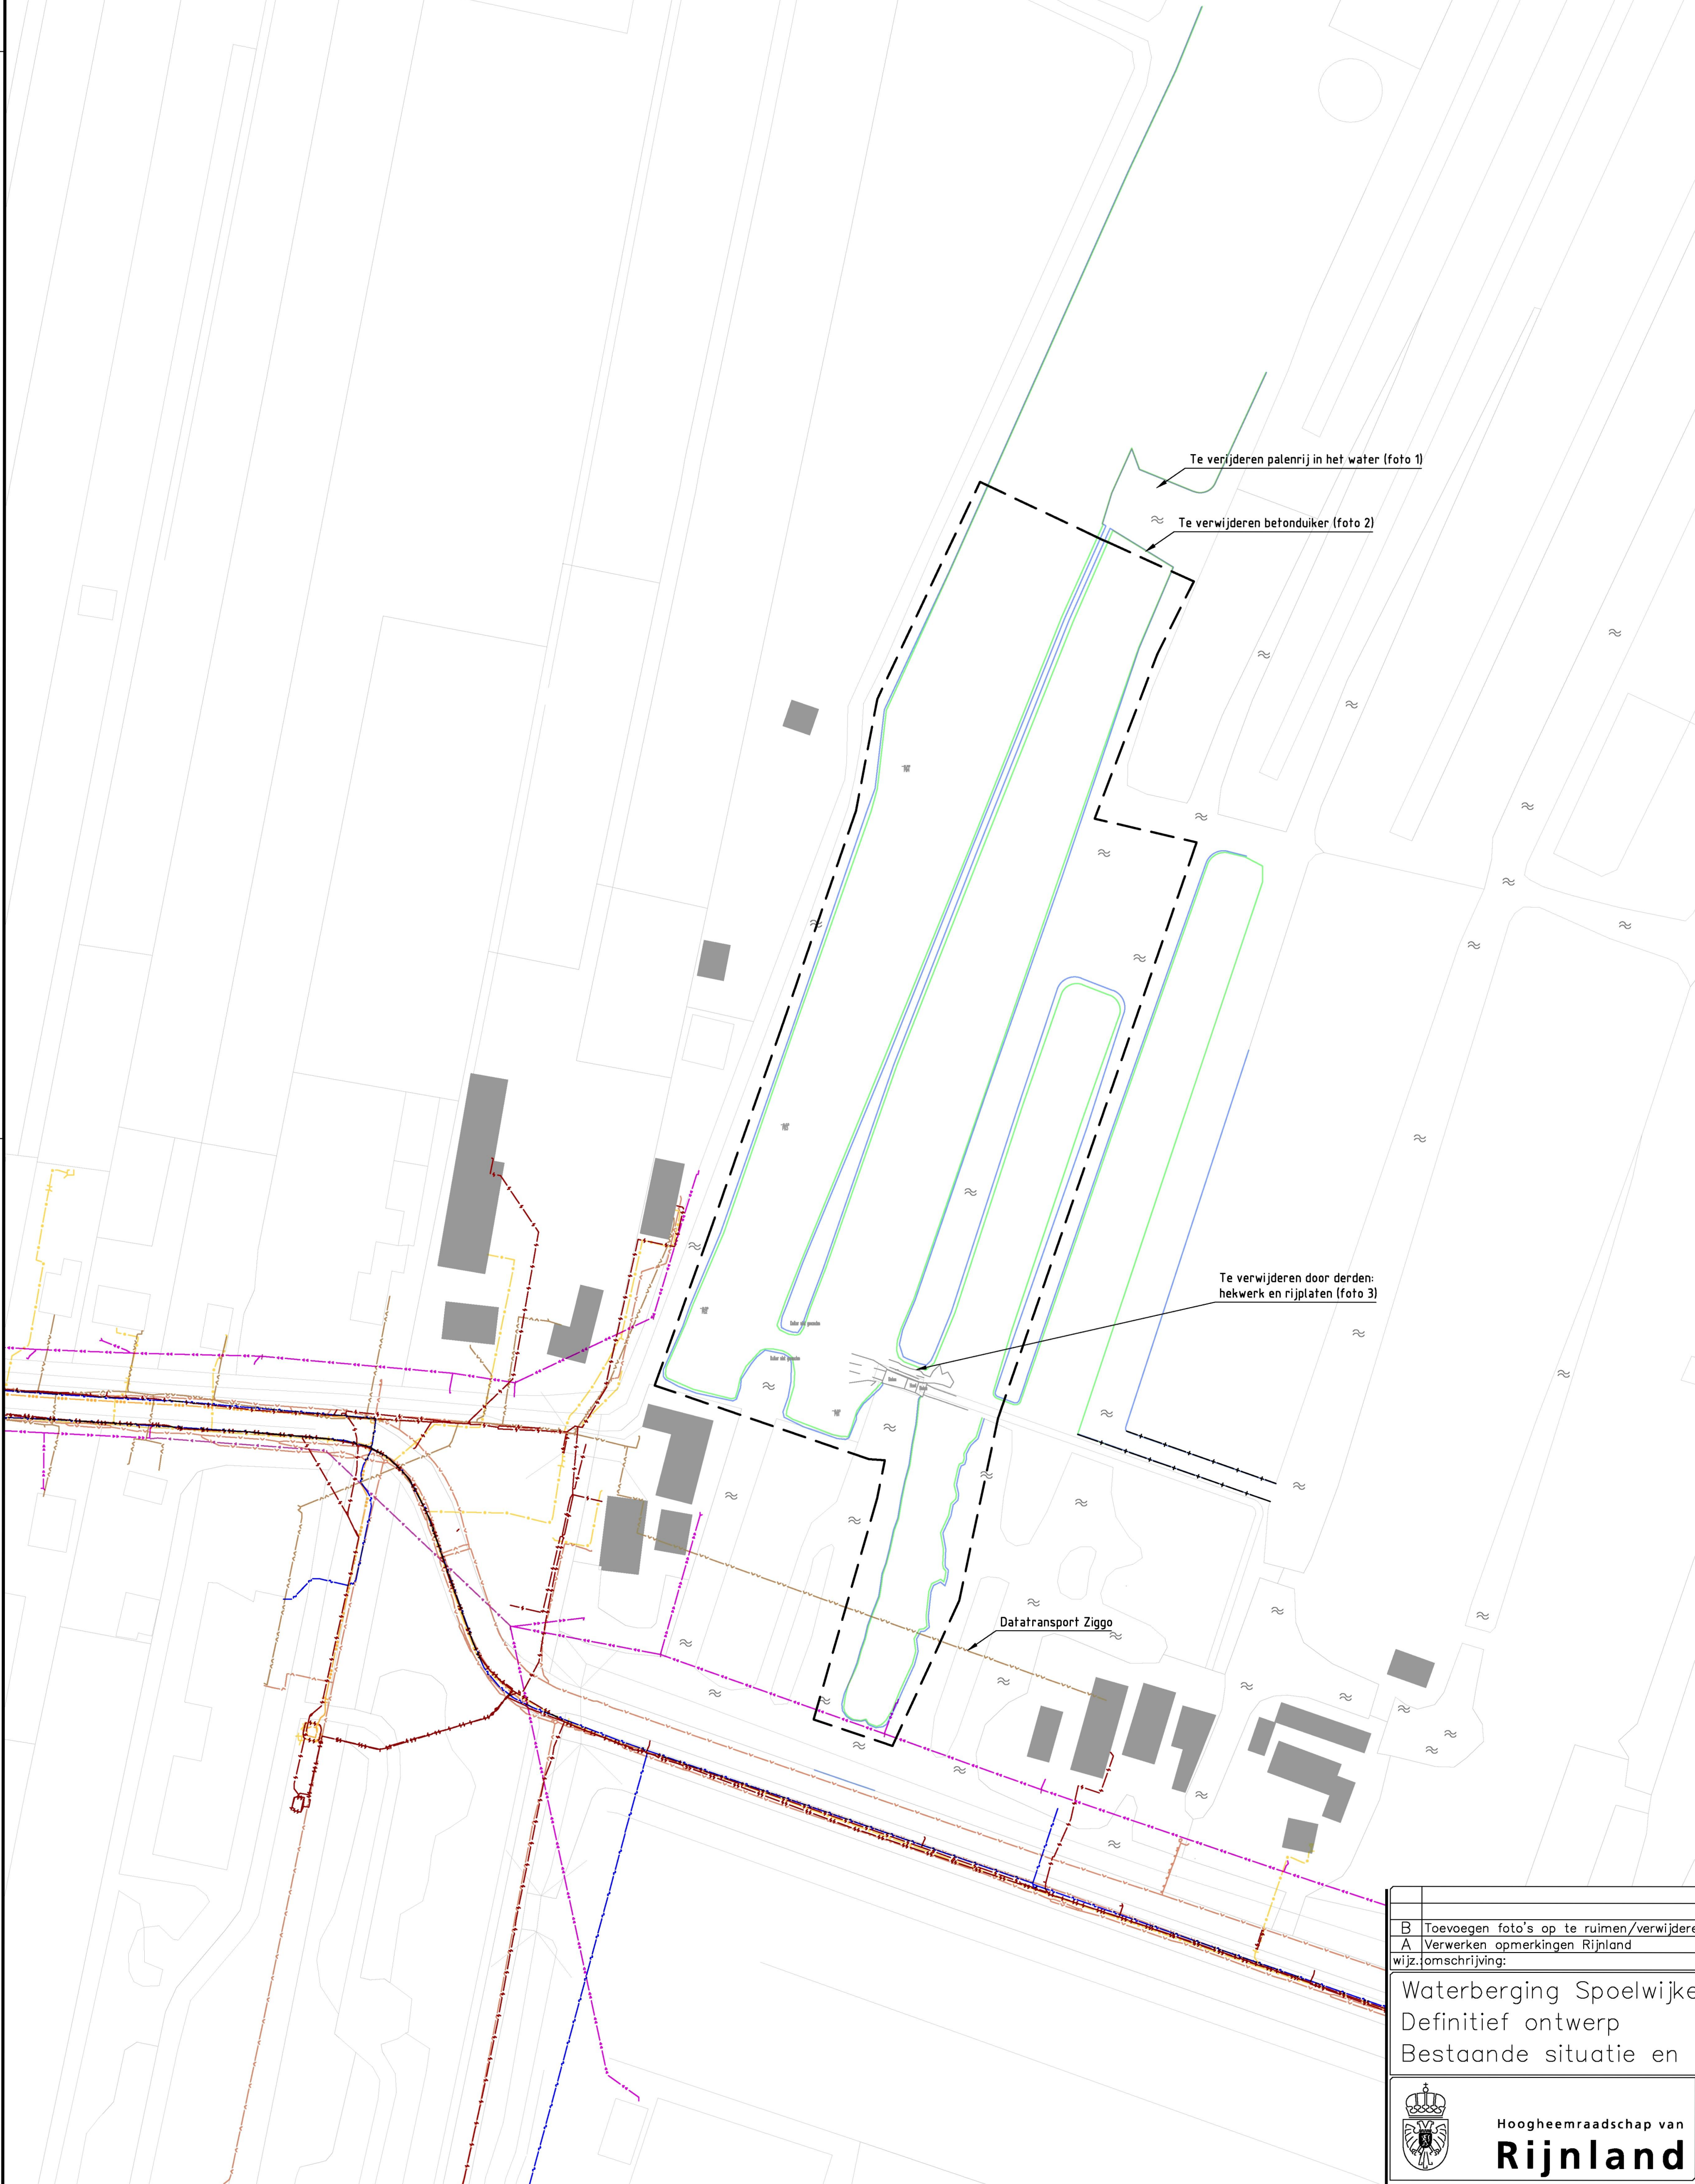

Legenda best. situatie en opruimwerkzaamheden

- werkgrens
- waterlijn
- insteek sloot
- paalschot beschoeiing

Legenda K&L

- laagspanning, Liander
- middenspanning, Liander
- gas lagedruk, Liander
- gas hogedruk, Liander
- riool, Vrij verval, gemeente Boskoop
- riool, persleiding, gemeente Boskoop
- Datatransport KPN
- Datatransport Ziggo
- waterleiding

opmerkingen

alle maten in meters, tenzij anders aangegeven
alle hoogtematen in meters t.o.v. NAP, tenzij anders aangegeven
GBKN geactualiseerd op basis van inmeting

B	Toevoegen foto's op te ruimen/verwijderen werkzaamheden	spitteler	18.11.2014		
A	Verwerken opmerkingen Rijnland	spitteler	04.06.2014		
	wijz.omschrijving:	get.:	d.d.:	gez.:	

Waterberging Spoelwijkerlaan
Definitief ontwerp
Bestaande situatie en opruimwerkzaamheden incl. K&L



Hoogheemraadschap van
Rijnland

Archimedesweg 1, 2333 CM Leiden – Postbus 156, 2300 AD Leiden – Telefoon 071-3063063 – Internet www.rijnland.net – E-mail info@rijnland.nl

behoort bij:			
tekenaar	spitteler	controleur	gijsselman
plottedatum	20 11 2014	controledatum	18.11.2014
formaat	A3	status	definitief
schaal	1:1000	tekeningnummer	01
			datum
			18.11.14
			1/1