



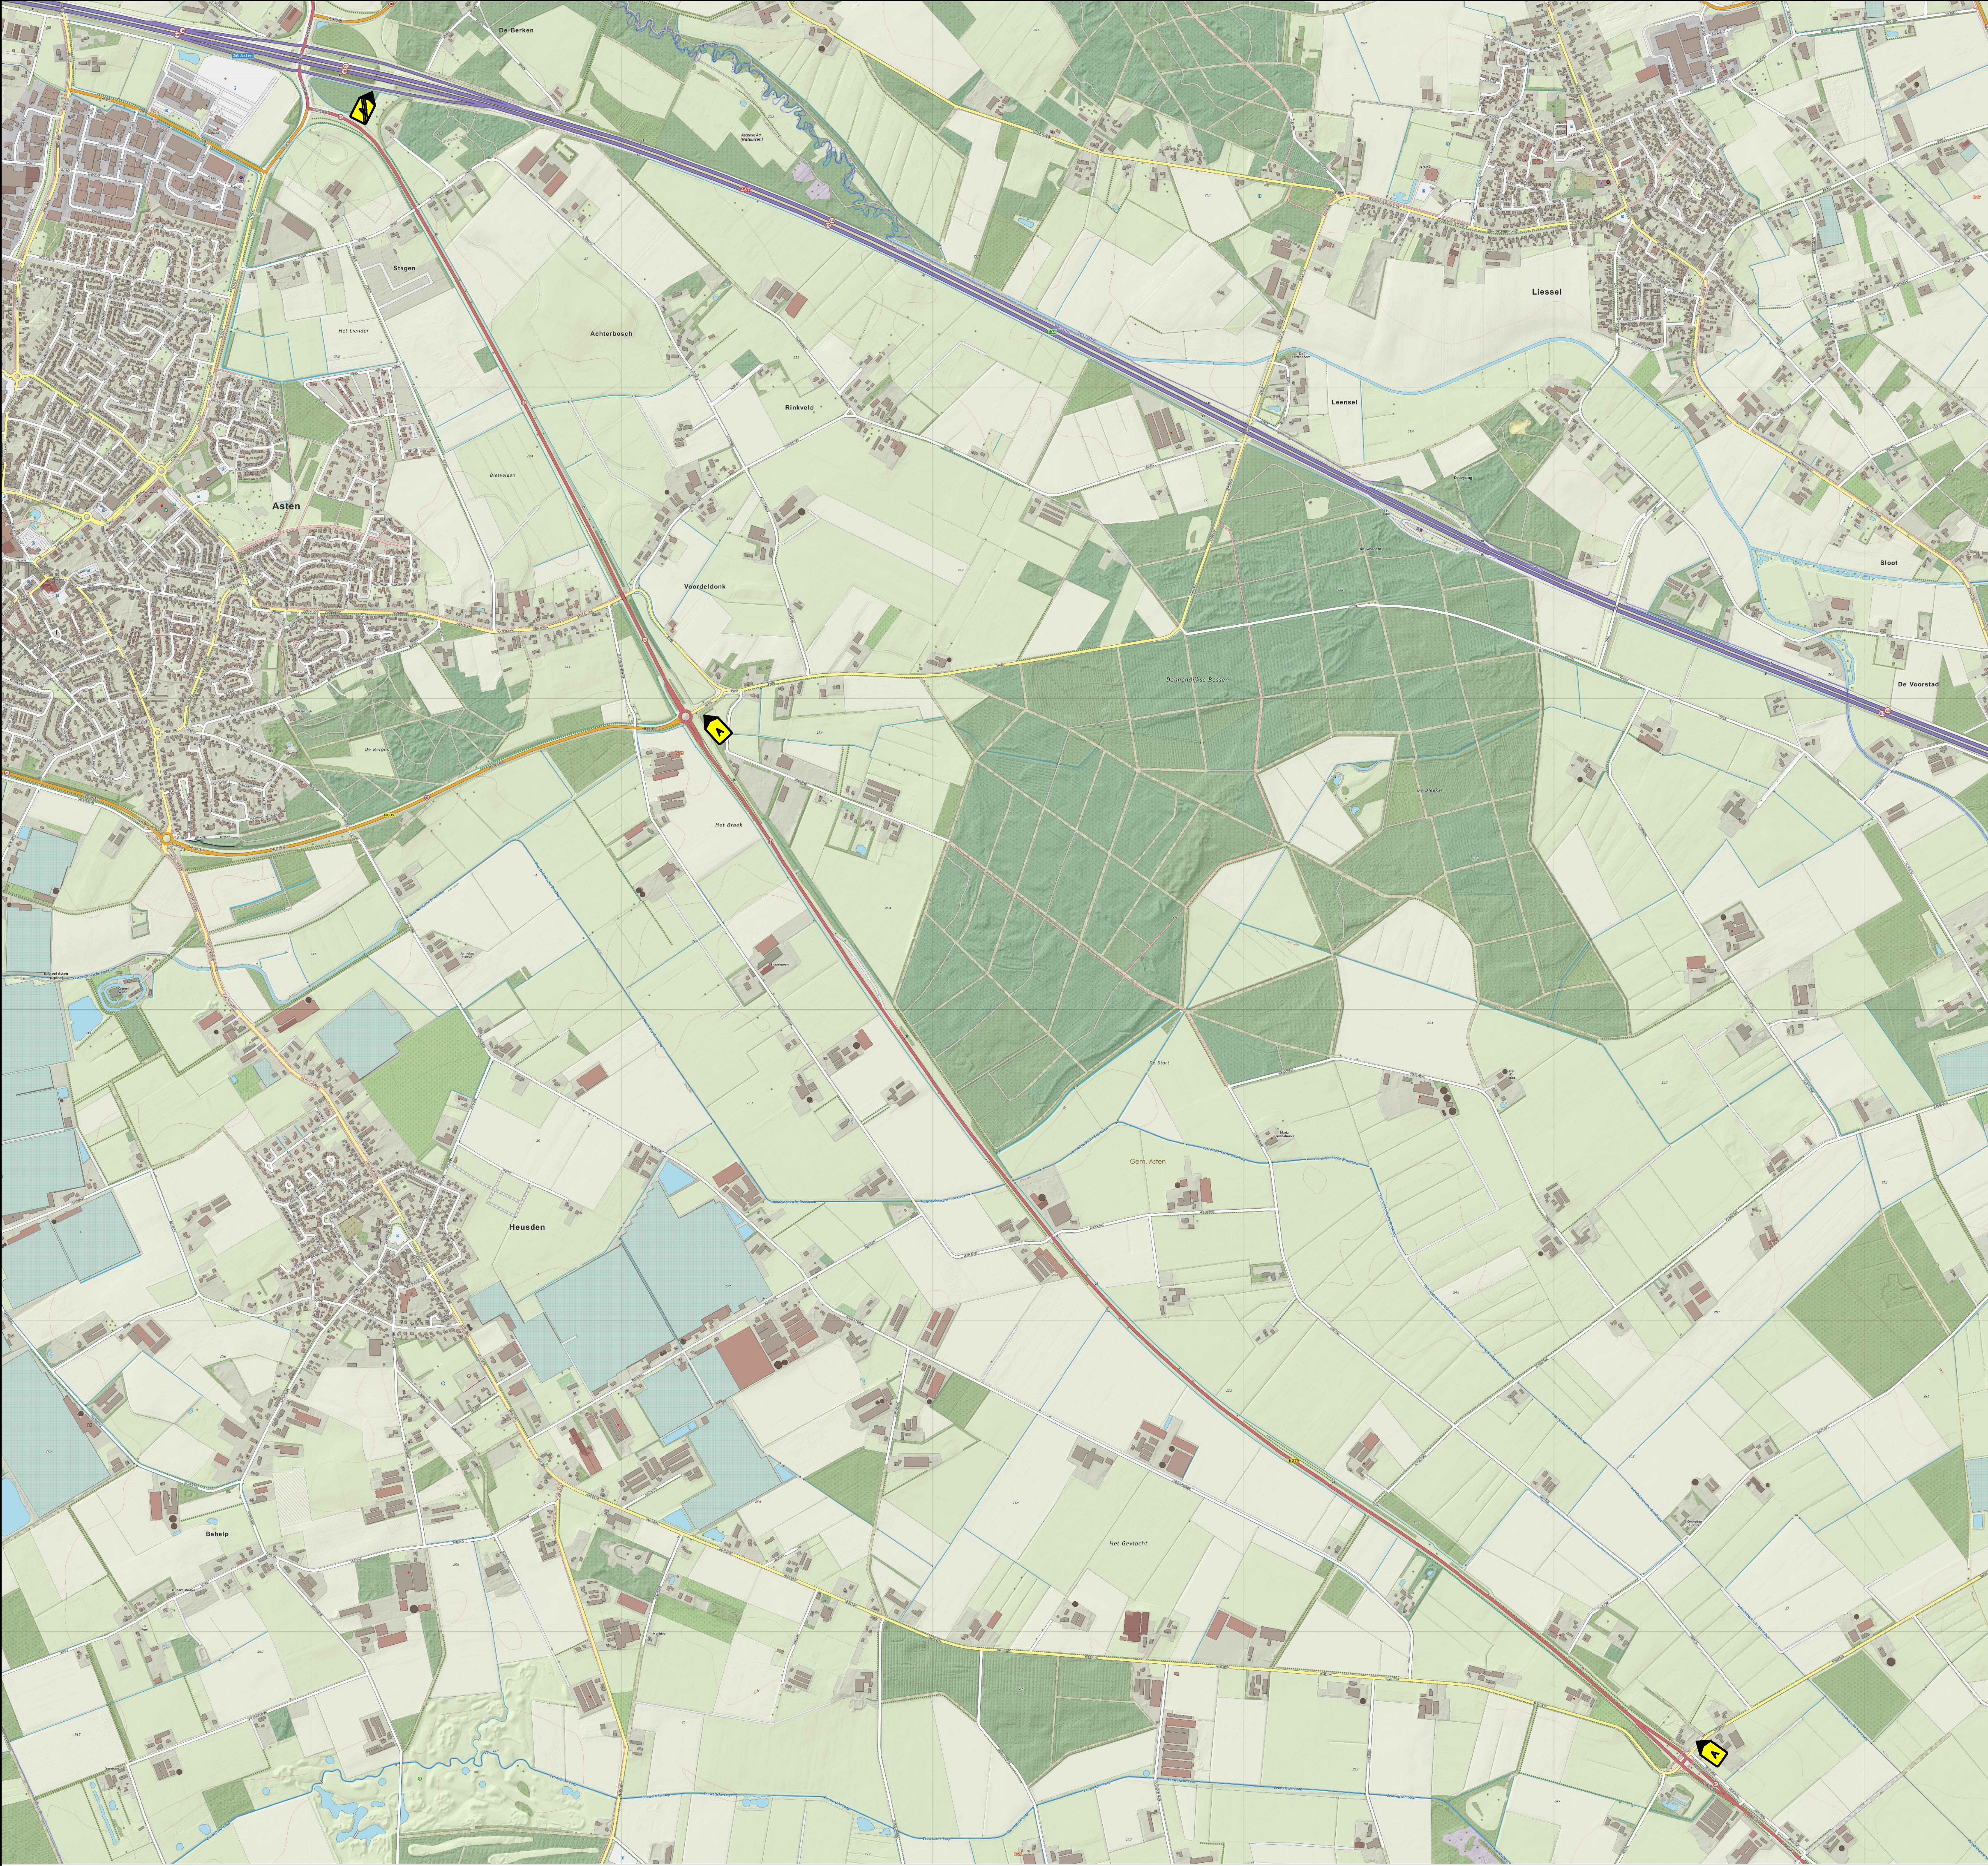


Overzicht omleningen

Schaal 1:10.000

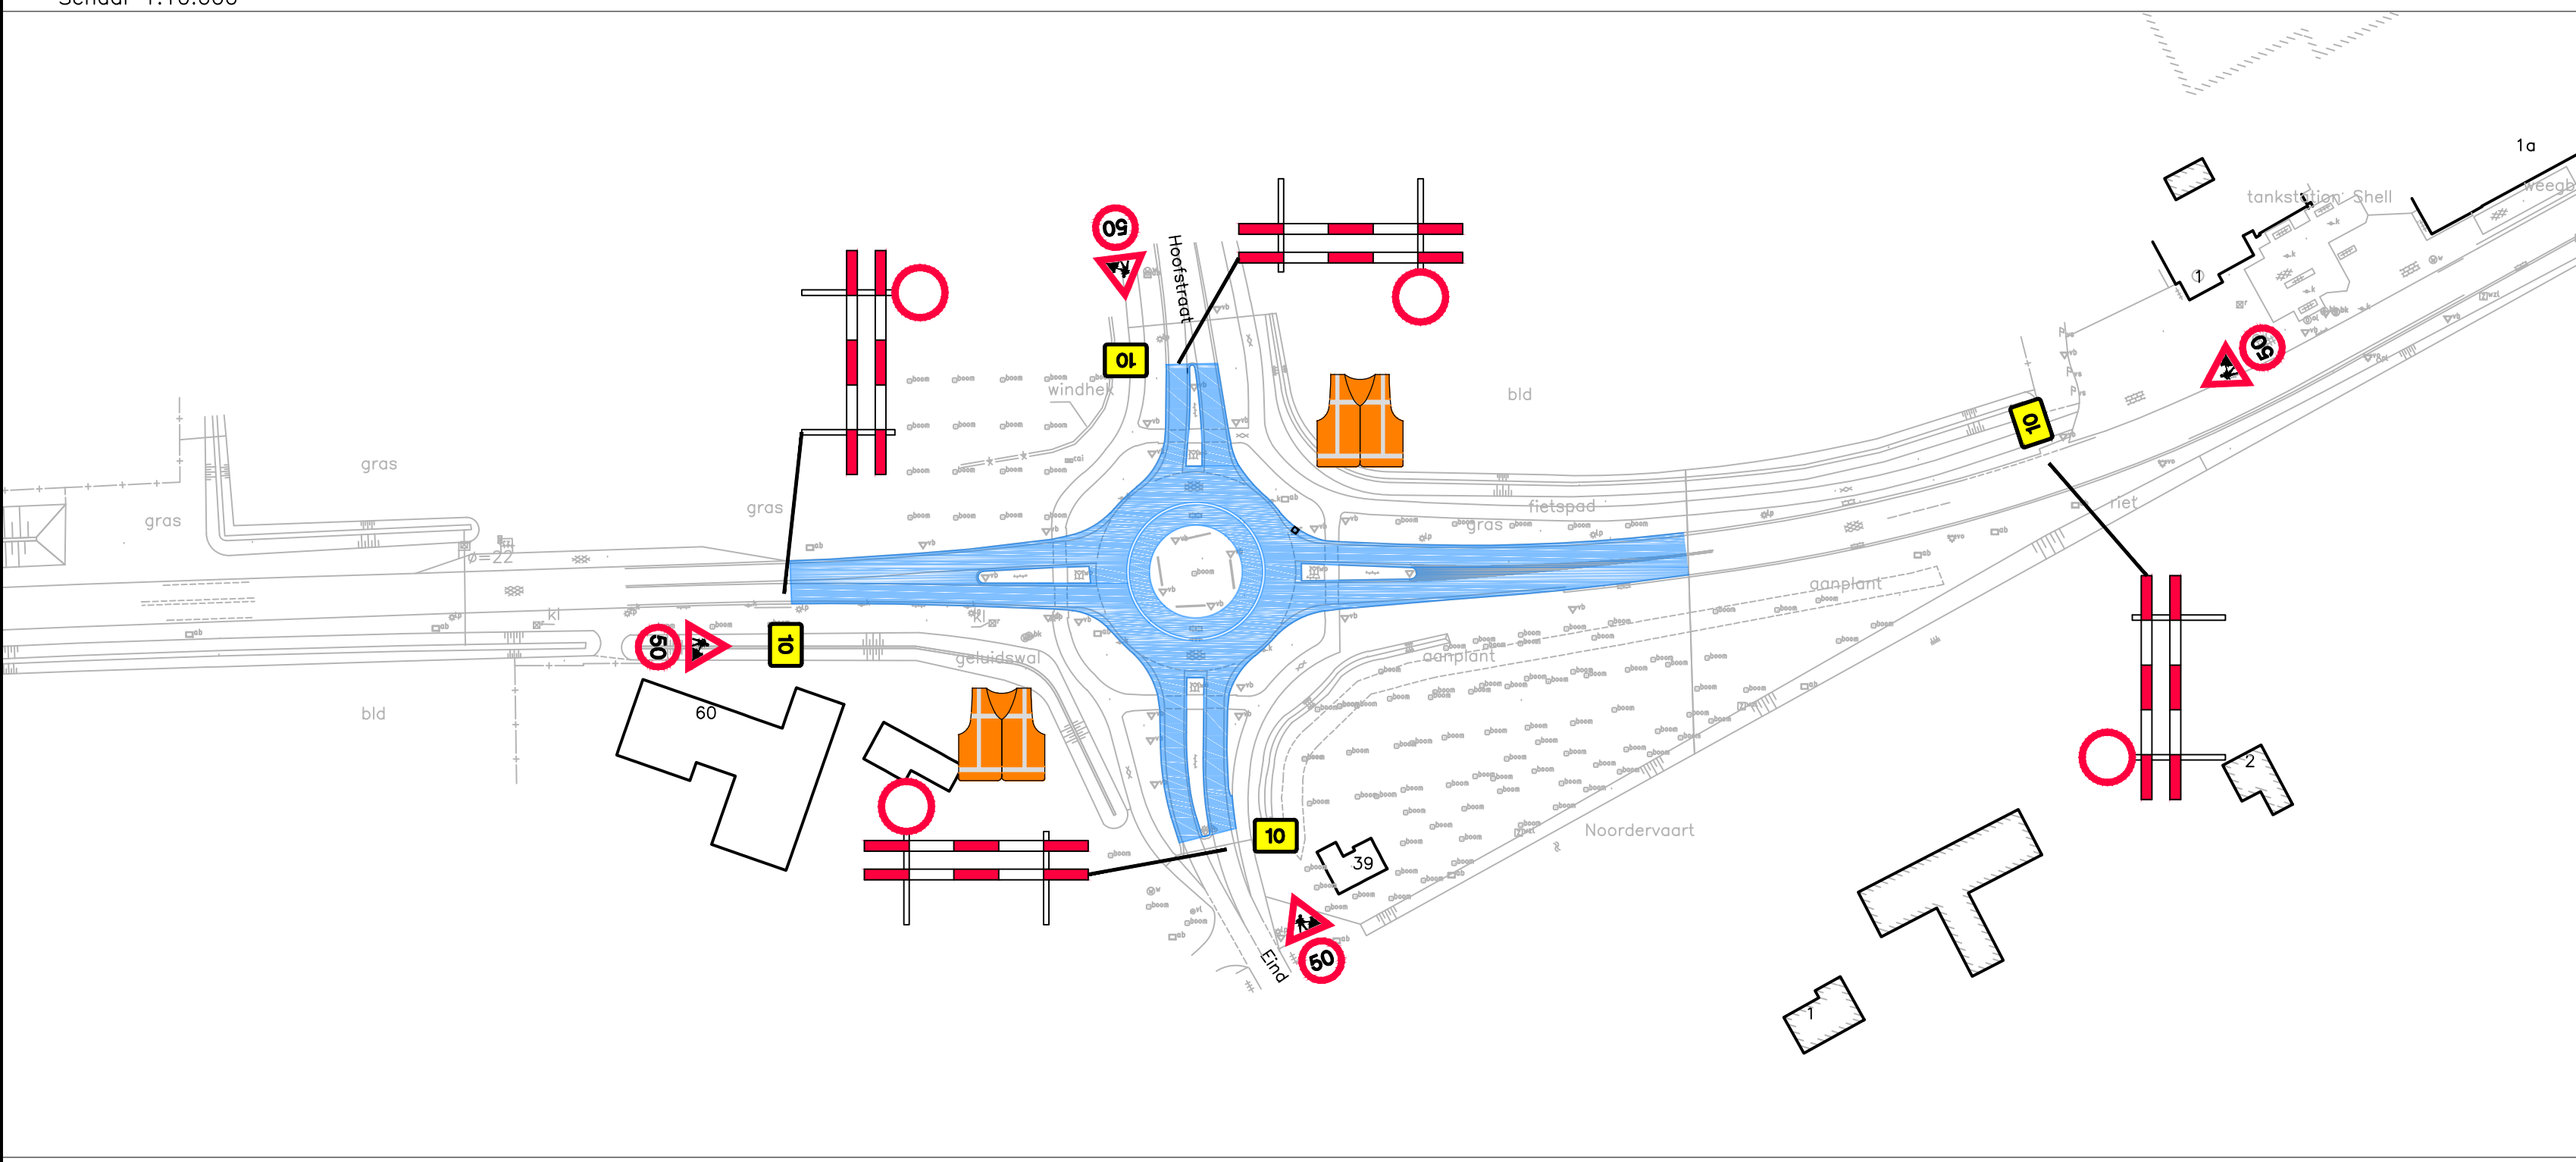


Detail 2 Afzettingen

Schaal 1:10.000

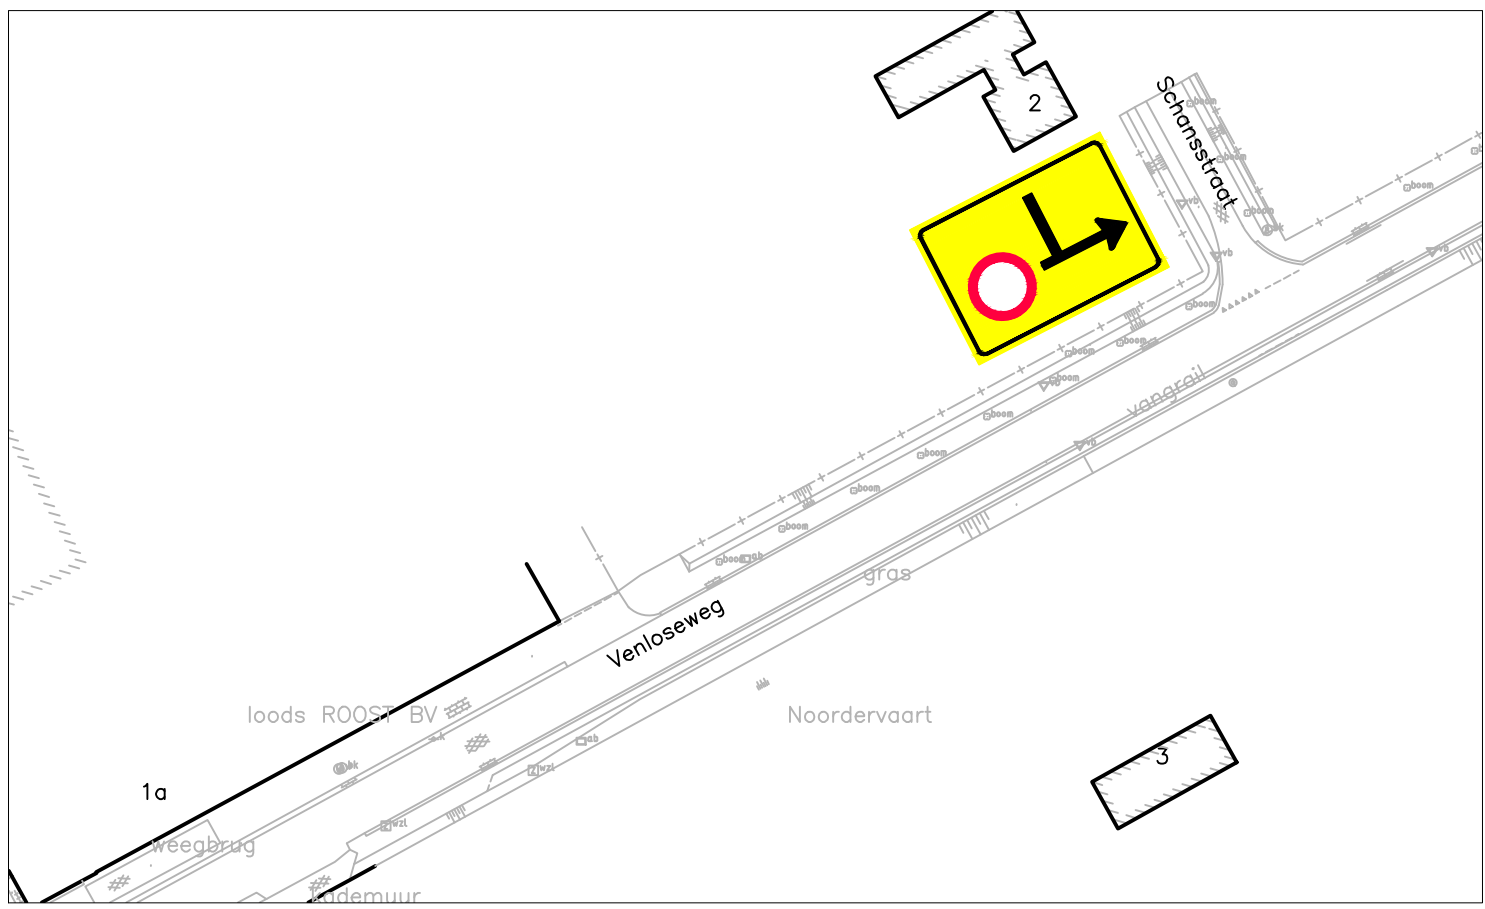


Detail 1 Afzettingen

Schaal 1:10.000

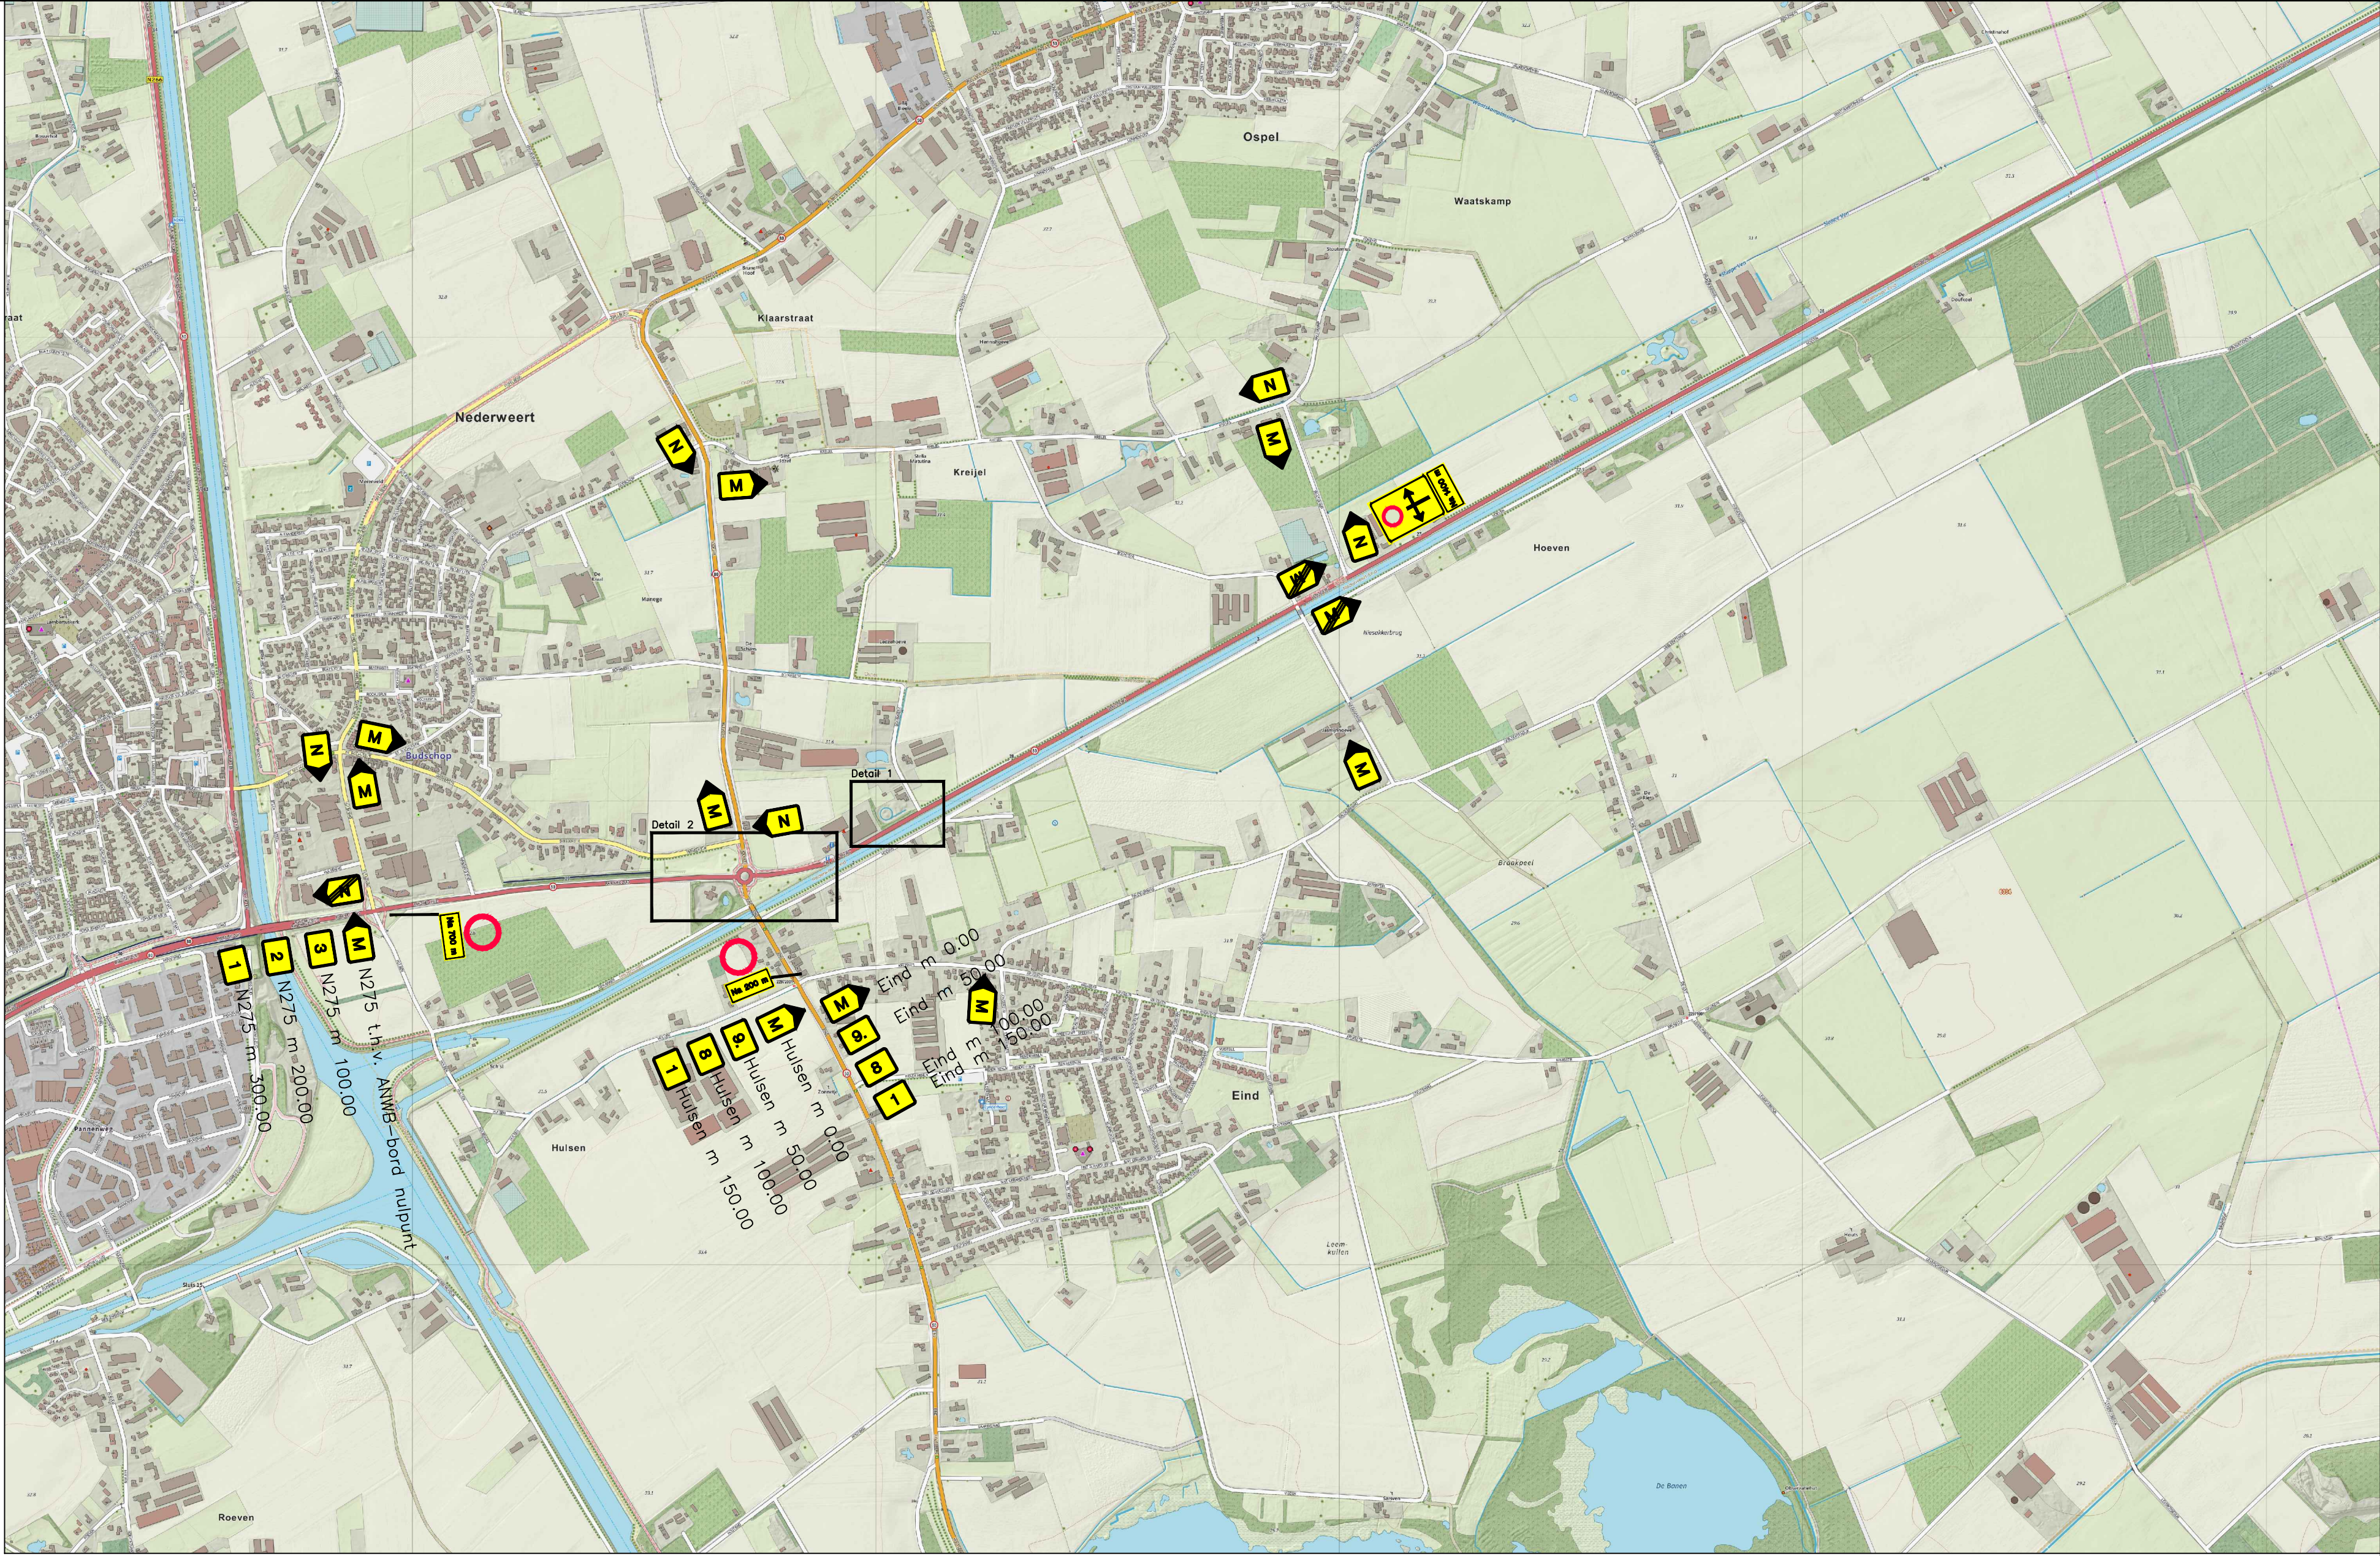

Overzicht omleningen

Schaal 1:10.000

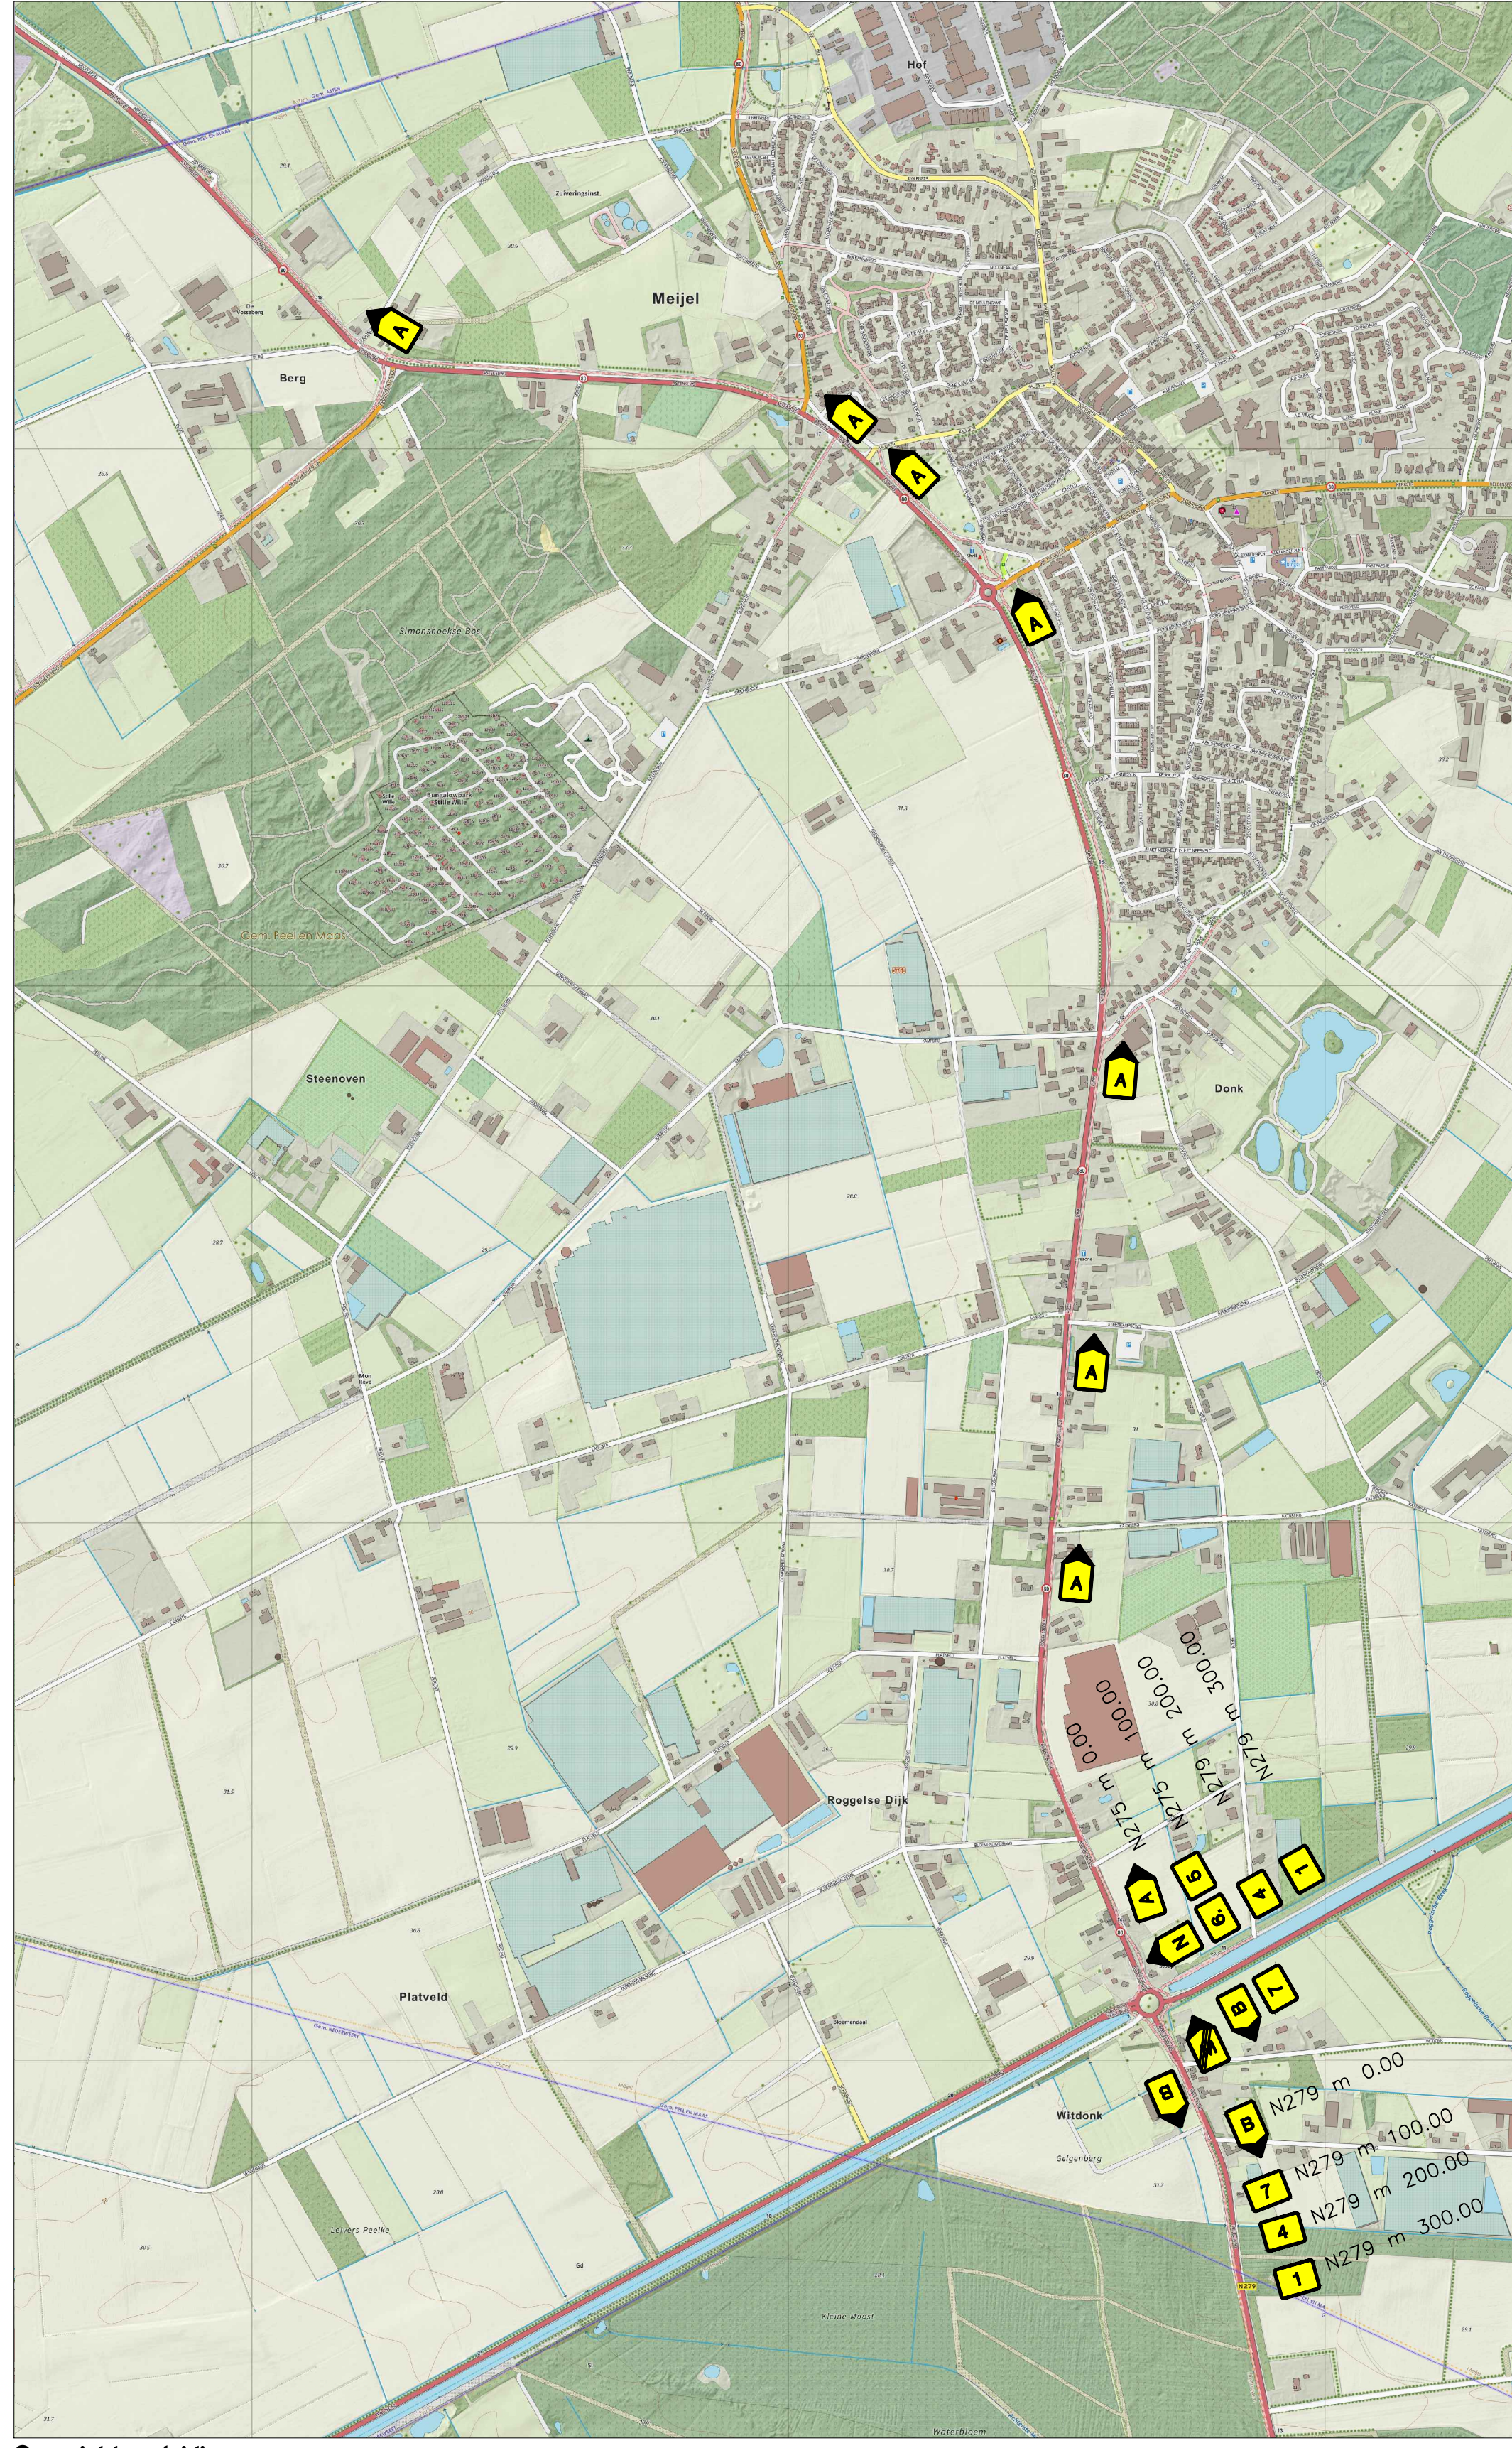

Overzicht omleningen

Schaal 1:10.000

Omlleiding

1

N275 richting
Meijel & Berlinge
dicht

2

Meijel &
Berlinge
volg **M**

3

N275 richting
Nederweert & A2
dicht

4

A2 Eindhoven
via N279 & A67
volg **A**

5

Nederweert
volg **N**

6

A2 Maastricht
via N279 & N273
volg **B**

7

Rotonde N275
Nederweert-Eind
dicht

8

Doorgaand verkeer
N275 richting Meijel
volg **M**

9

N275 dicht
van
dag datum tijdstip
t/m
dag datum tijdstip

10

WERKVAK

BORD 10 DIENST 2 WEKEN VOOR
AANVAANG GEPLAATST TE WORDEN

VERKEERSREGELAAR

MAATVOERING EN VORMGEVING
VAN BEBORDING OP A-WEGEN
CONFORM CROW-PUBLICATIE 96a
OP DE OVERIGE WEGEN
CONFORM CROW-PUBLICATIE 96b

DEFINITIEF

PLANGROEP HEGGEN B.V.

project : GROOT ONDERHOUD ASFALT 2015

opdrachtgever : PROVINCIE LIMBURG

onderdeel : VERKEERSMAATREGELEN N275 (NR. 13)

getekend : RdR schaal : 1 : 10.000 / 1 : 1.000 datum : 27 MAART 2015

getekend : 17 APRIL 2015 5 JUNI 2015

CDP-bestand : 0:\2015\15.017 - Groot onderhoud asfalt 2015, Provincie\Bestek\Nota van Inlichtingen

• Postweg 14 3525 DT Zevenhuizen tel. (046) 458 22 22 fax (046) 458 02 98 e-mail: info@plangroep-heggen.nl