
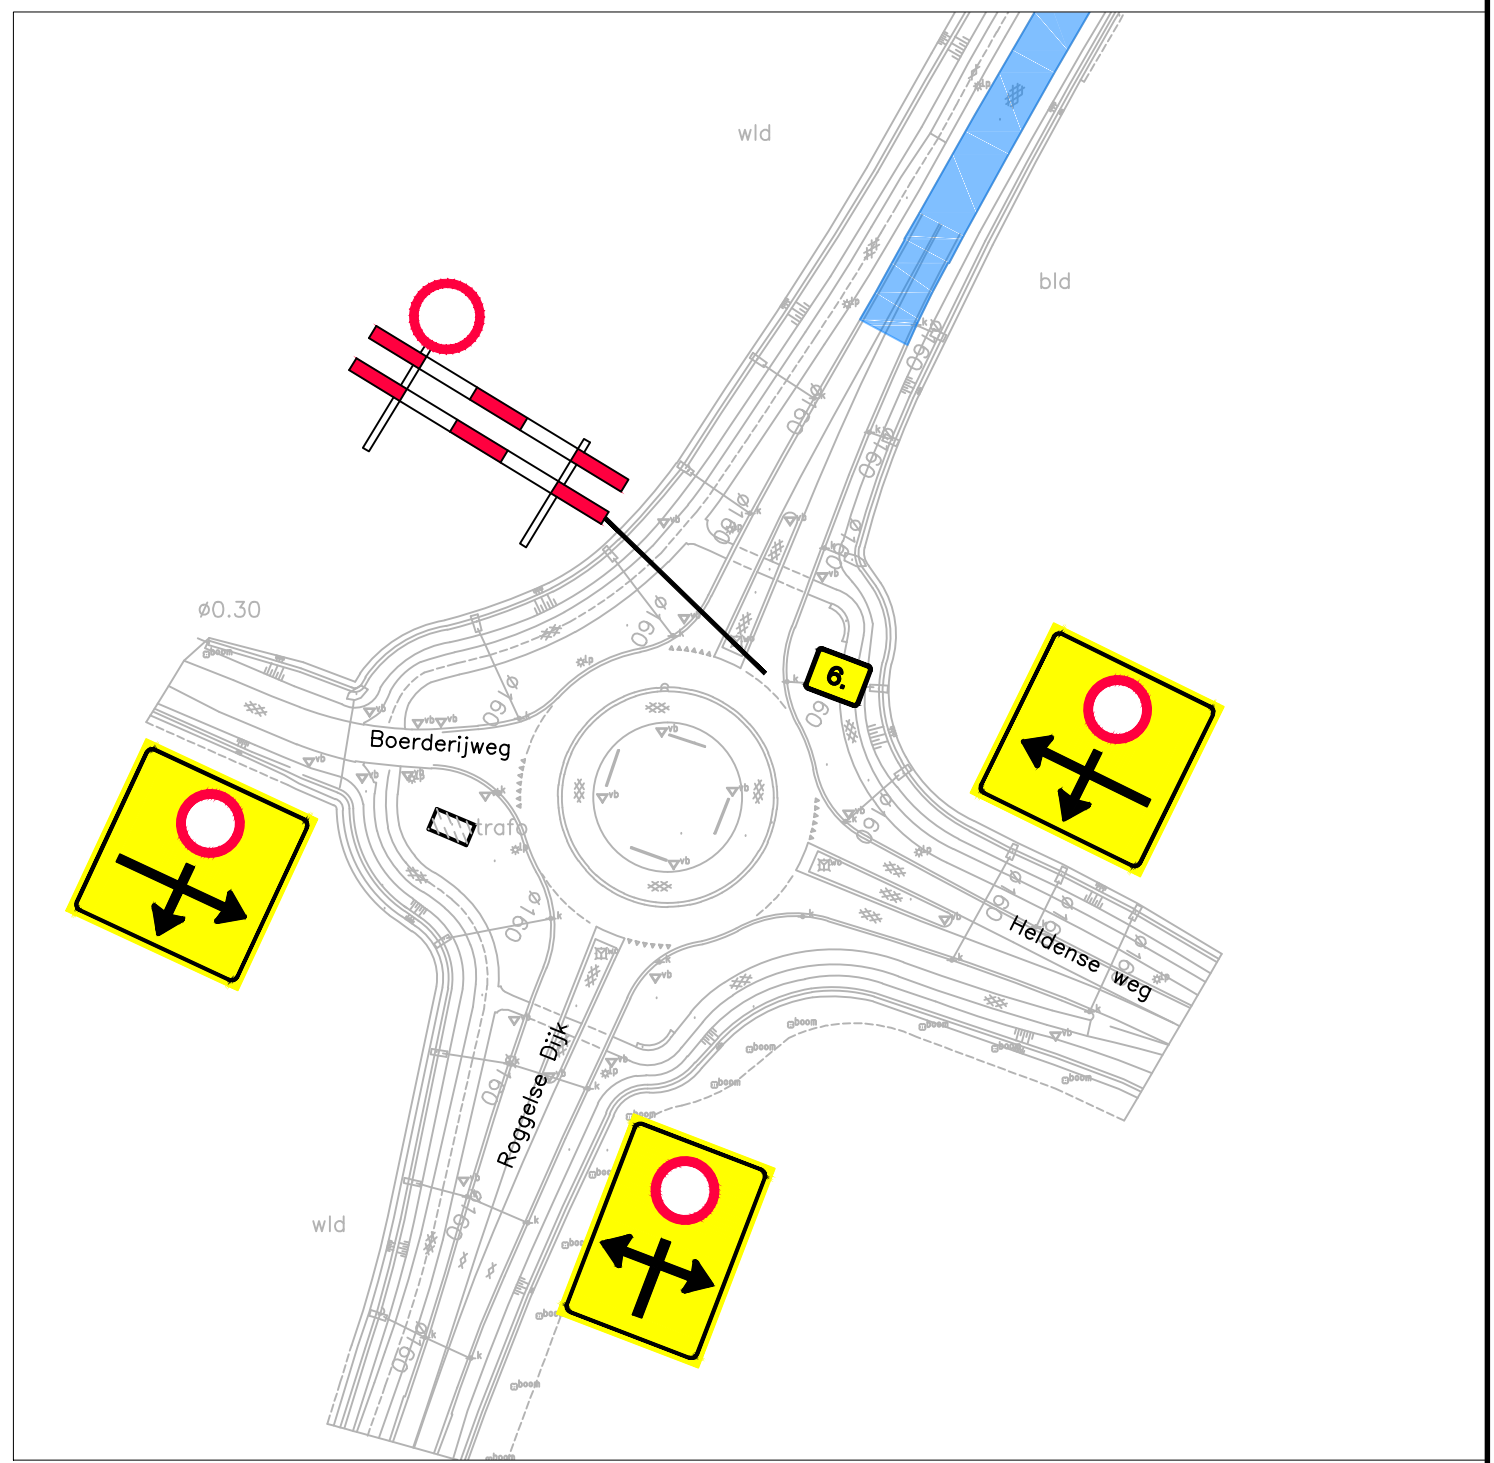
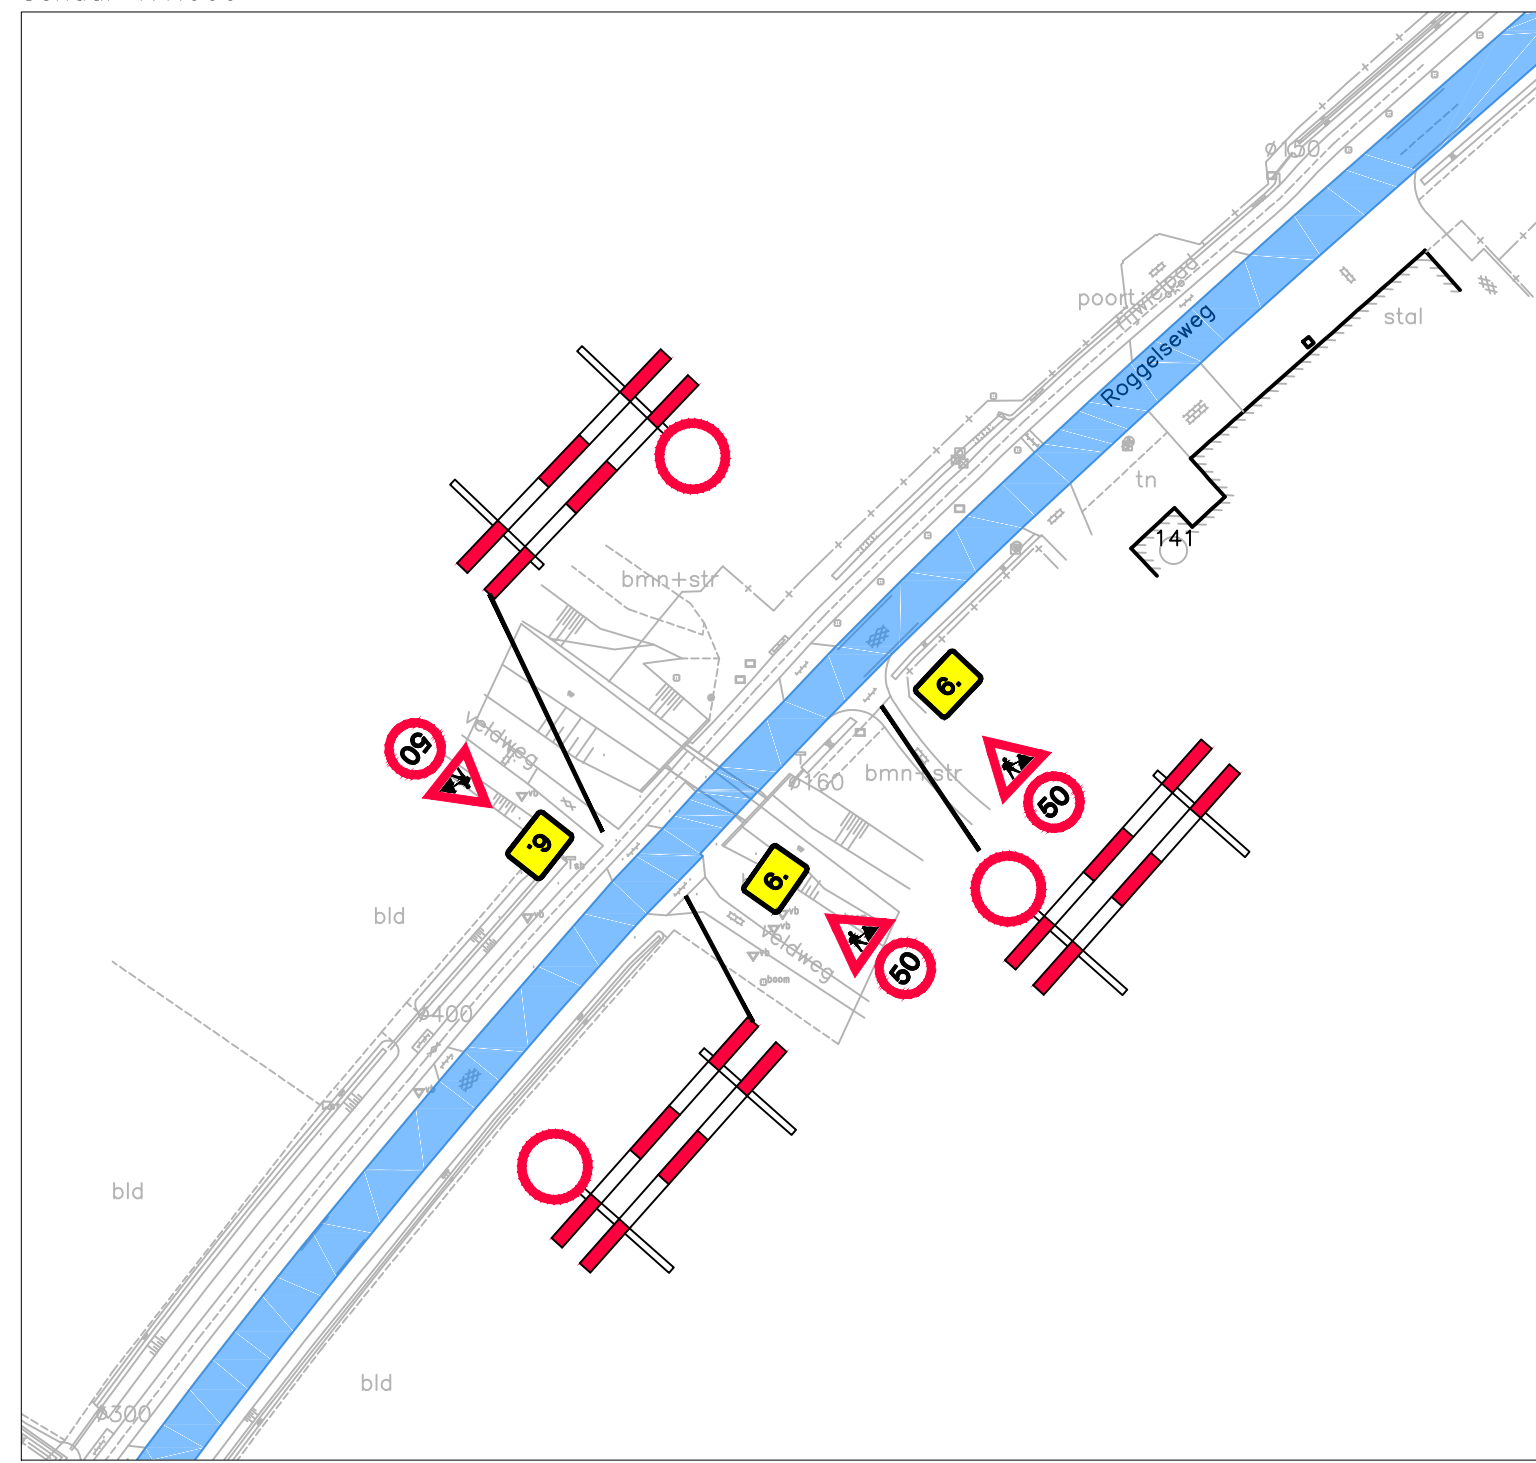
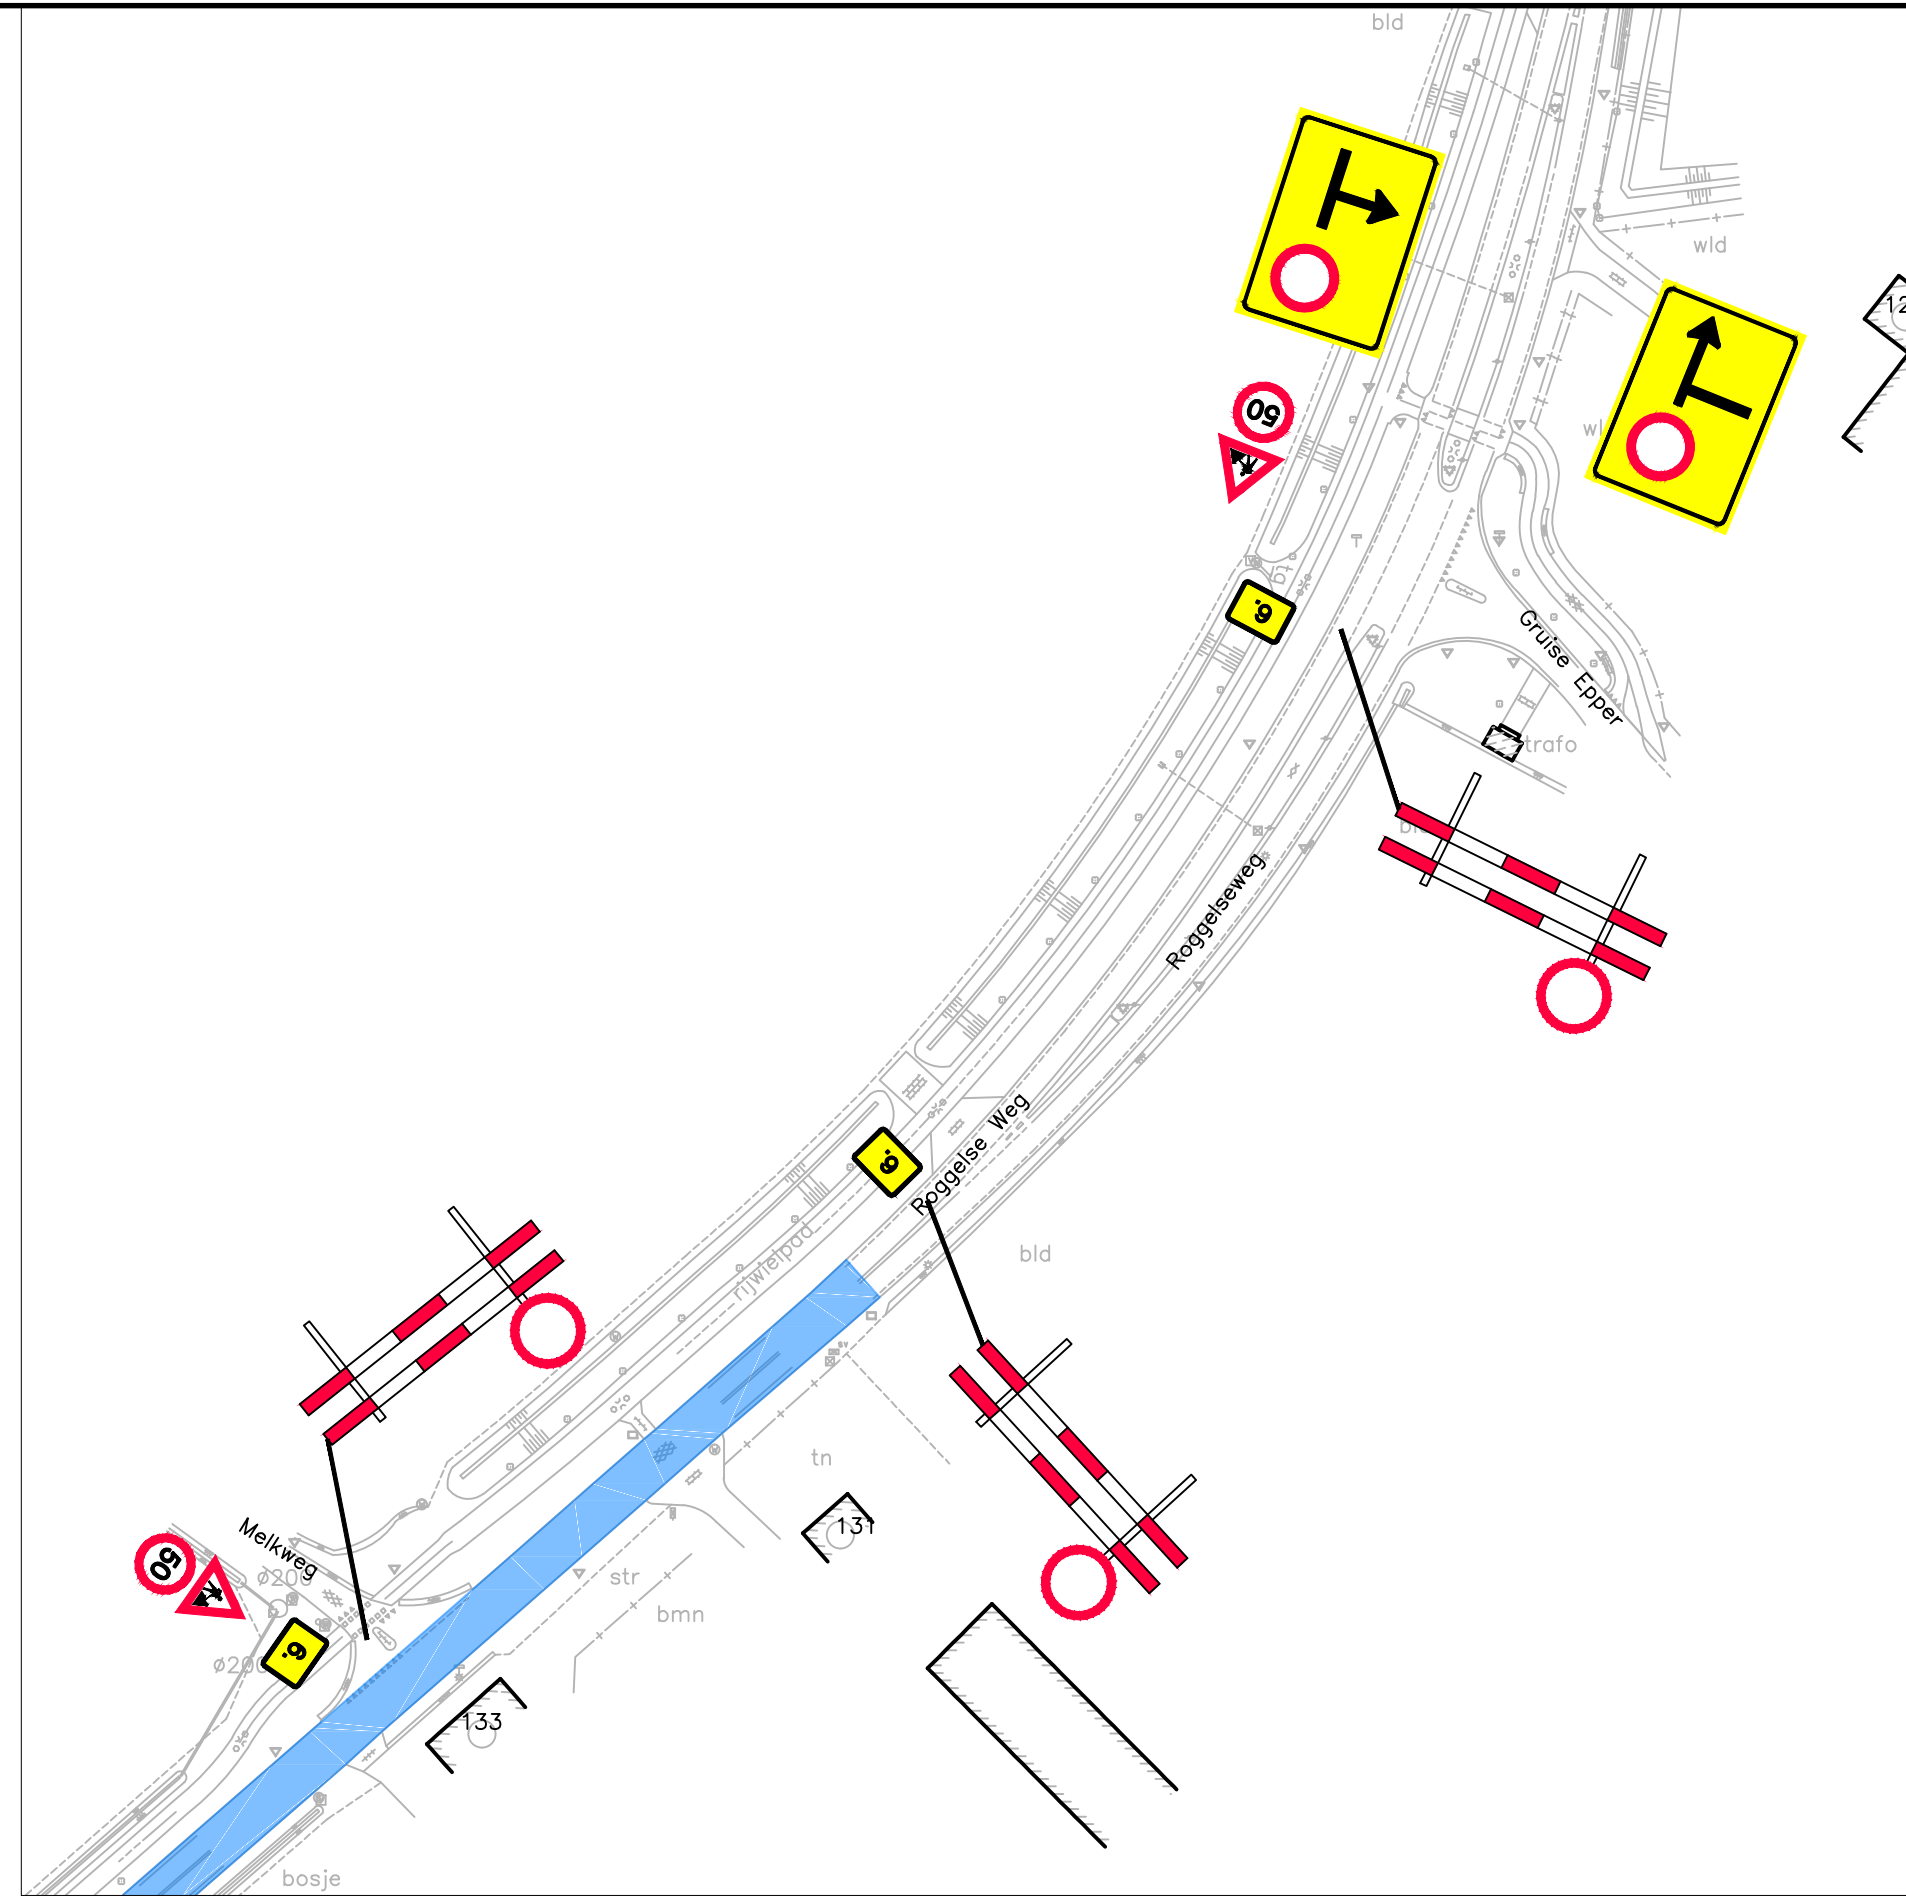


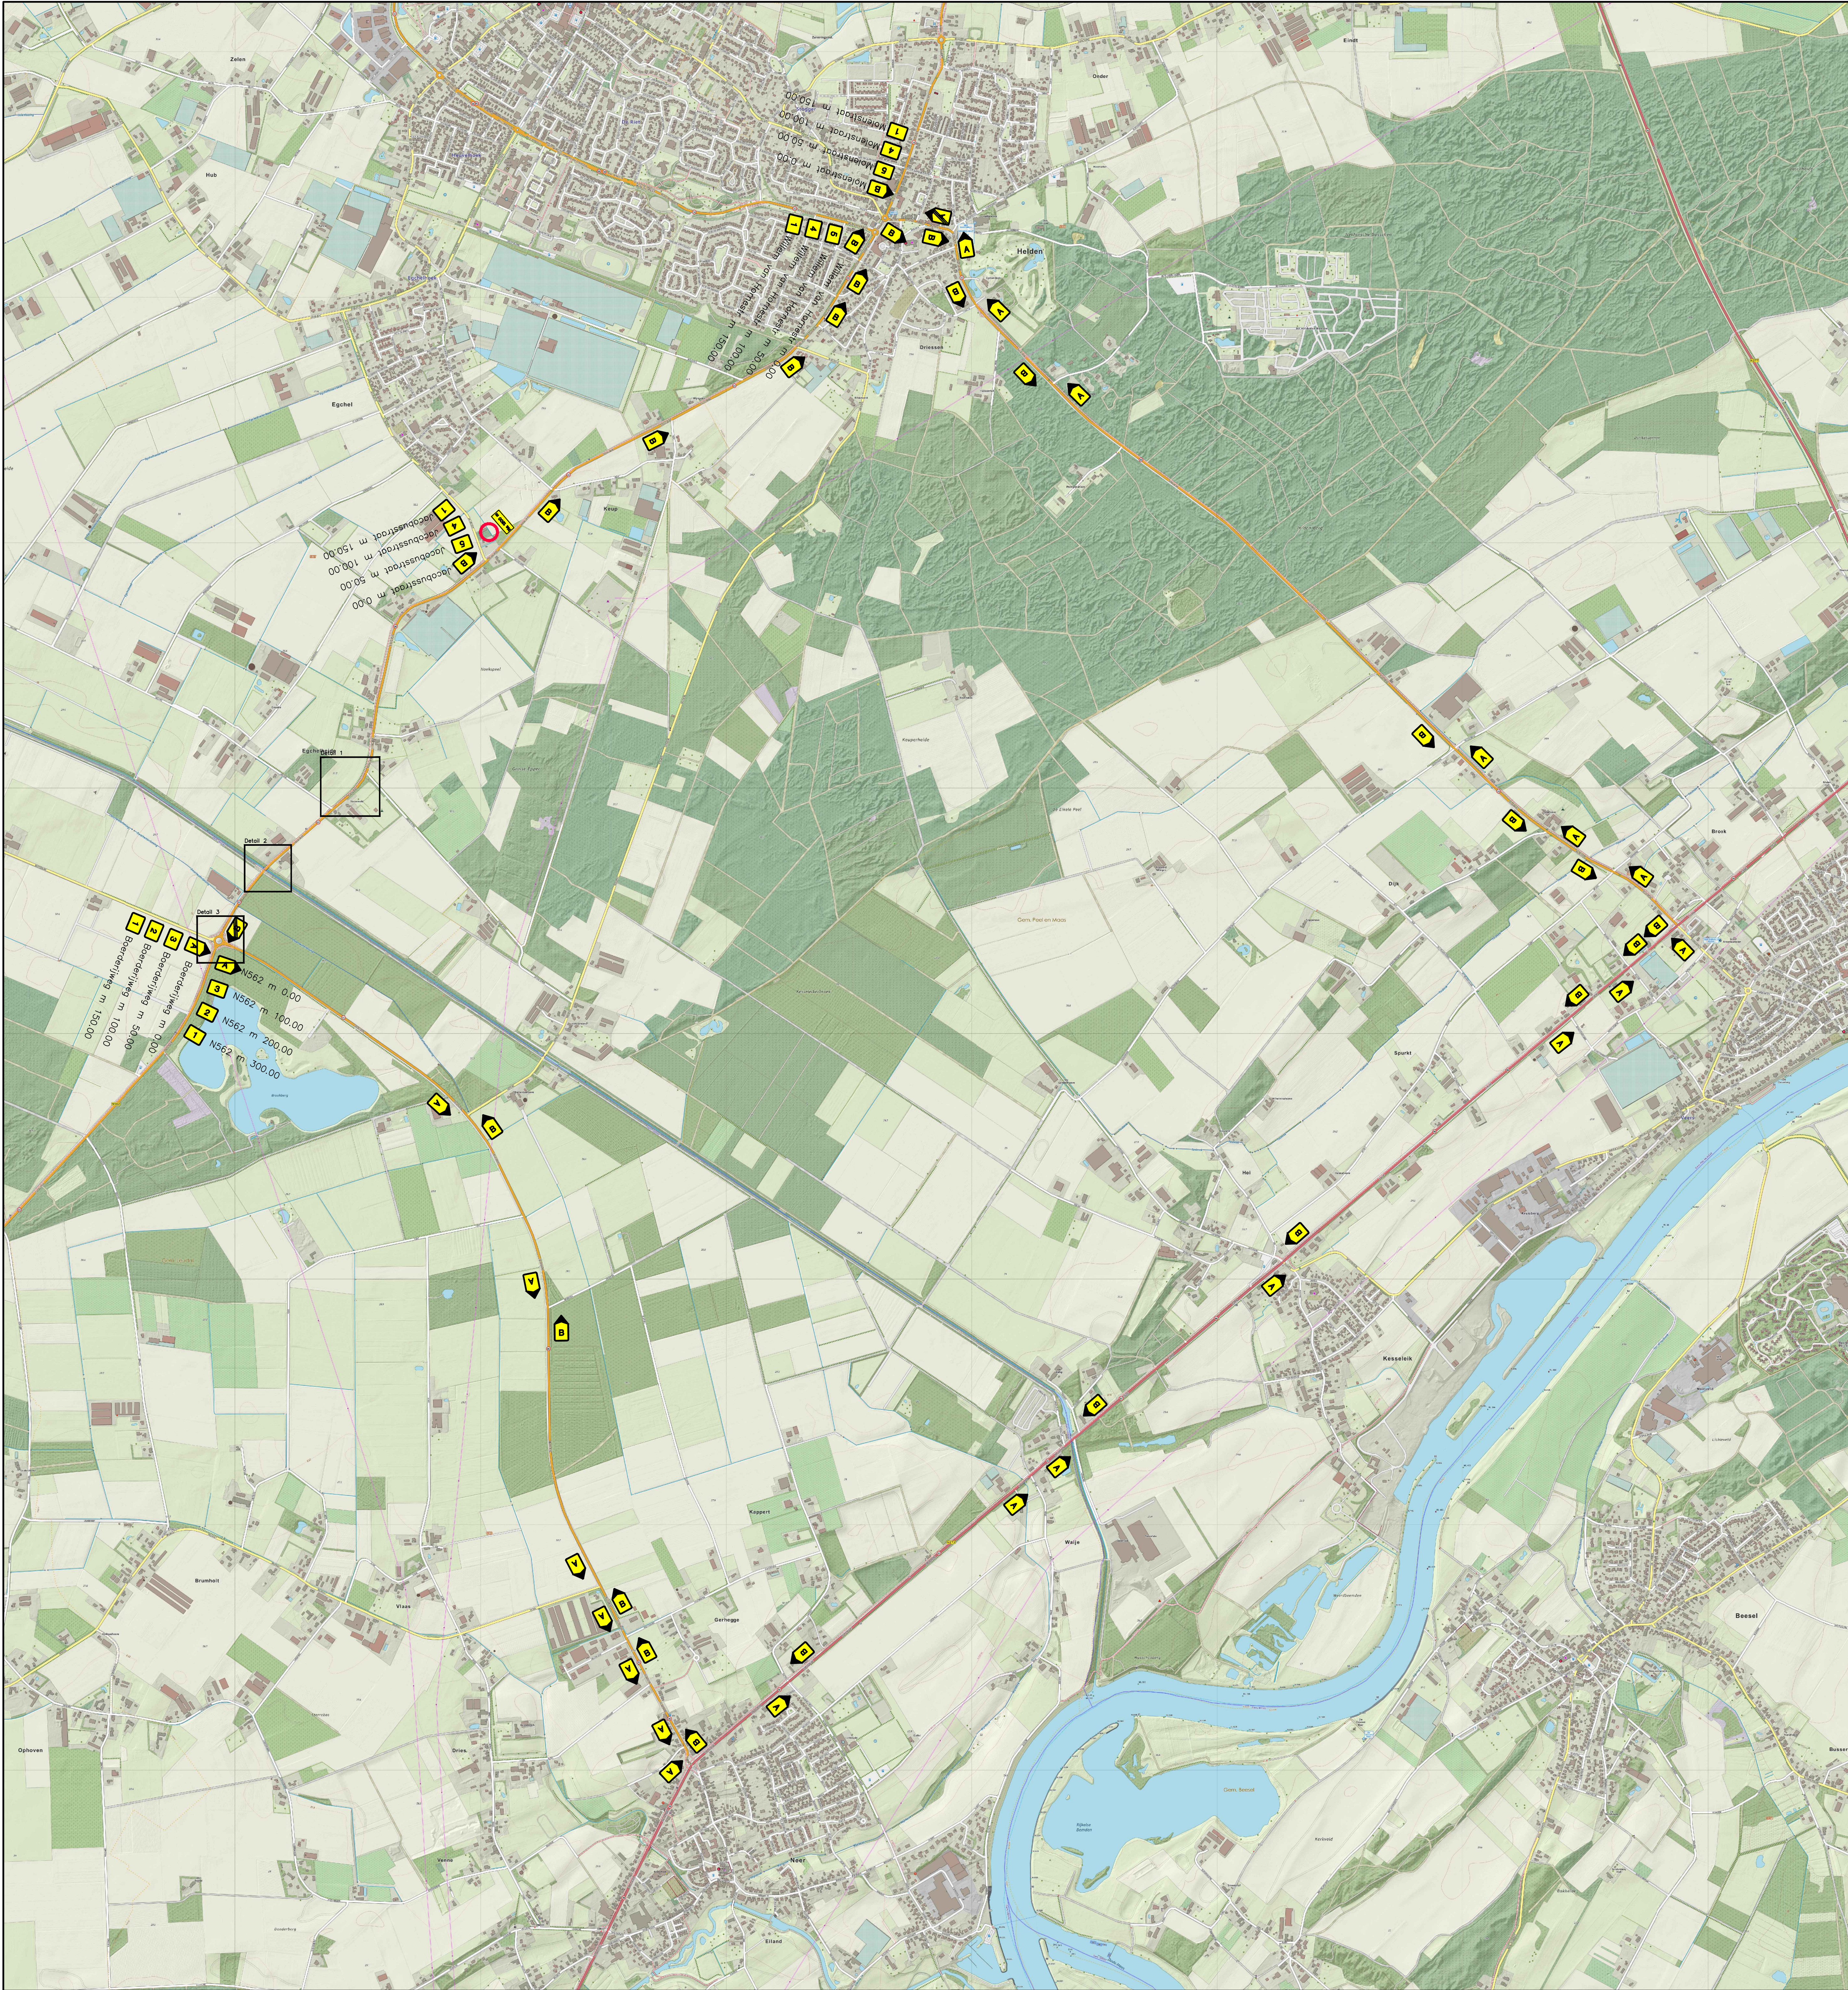

Omleiding

1

N562 richting
Heiden
afgesloten

2

Heiden
volg A

3

N562 richting
Roggel
afgesloten

4

Roggel
volg B

5

N562 afgesloten
van
dagdatumtijd
t/m
dagdatumtijd

6.

WERKVAK

BORD 6 DIEN 2 WEKEN VOOR
AANVANG GEPLAATST TE WORDEN

DE BUS DIEN TE ALLEN TIJDE
DOORGANG TE HEBBEN.
INTENSITEIT: 2 Bussen PER UUR
PER RICHTING

MAATVOERING EN VORMGEVING
VAN BEBORDING OP A-WEGEN
CONFORM CROW-PUBLICATIE 96a
OP DE OVERIGE WEGEN
CONFORM CROW-PUBLICATIE 96b

DEFINITIEF

PLANGROEP HEGGEN B.V.

project : GROOT ONDERHOUD ASFALT 2015

opdrachtgever : PROVINCIE LIMBURG

onderdeel : VERKEERSMAATREGELEN N562 (NR. 19)

getekend : RdR school : 1 : 10.000 / 1 : 1.000 datum : 27 MAART 2015

getekend : 17 APRIL 2015

CDP-bestand : G:\2015\15.017 - Groot onderhoud asfalt 2015, Provincie\Bestek\15.017-B-WM - 1-22.dwg

• Postbus 14 Postbus 44 6120 AA Ben tel.: (043) 458 22 22 fax: (043) 458 02 98 internet: www.plangroep-heggen.nl e-mail: info@plangroep-heggen.nl