



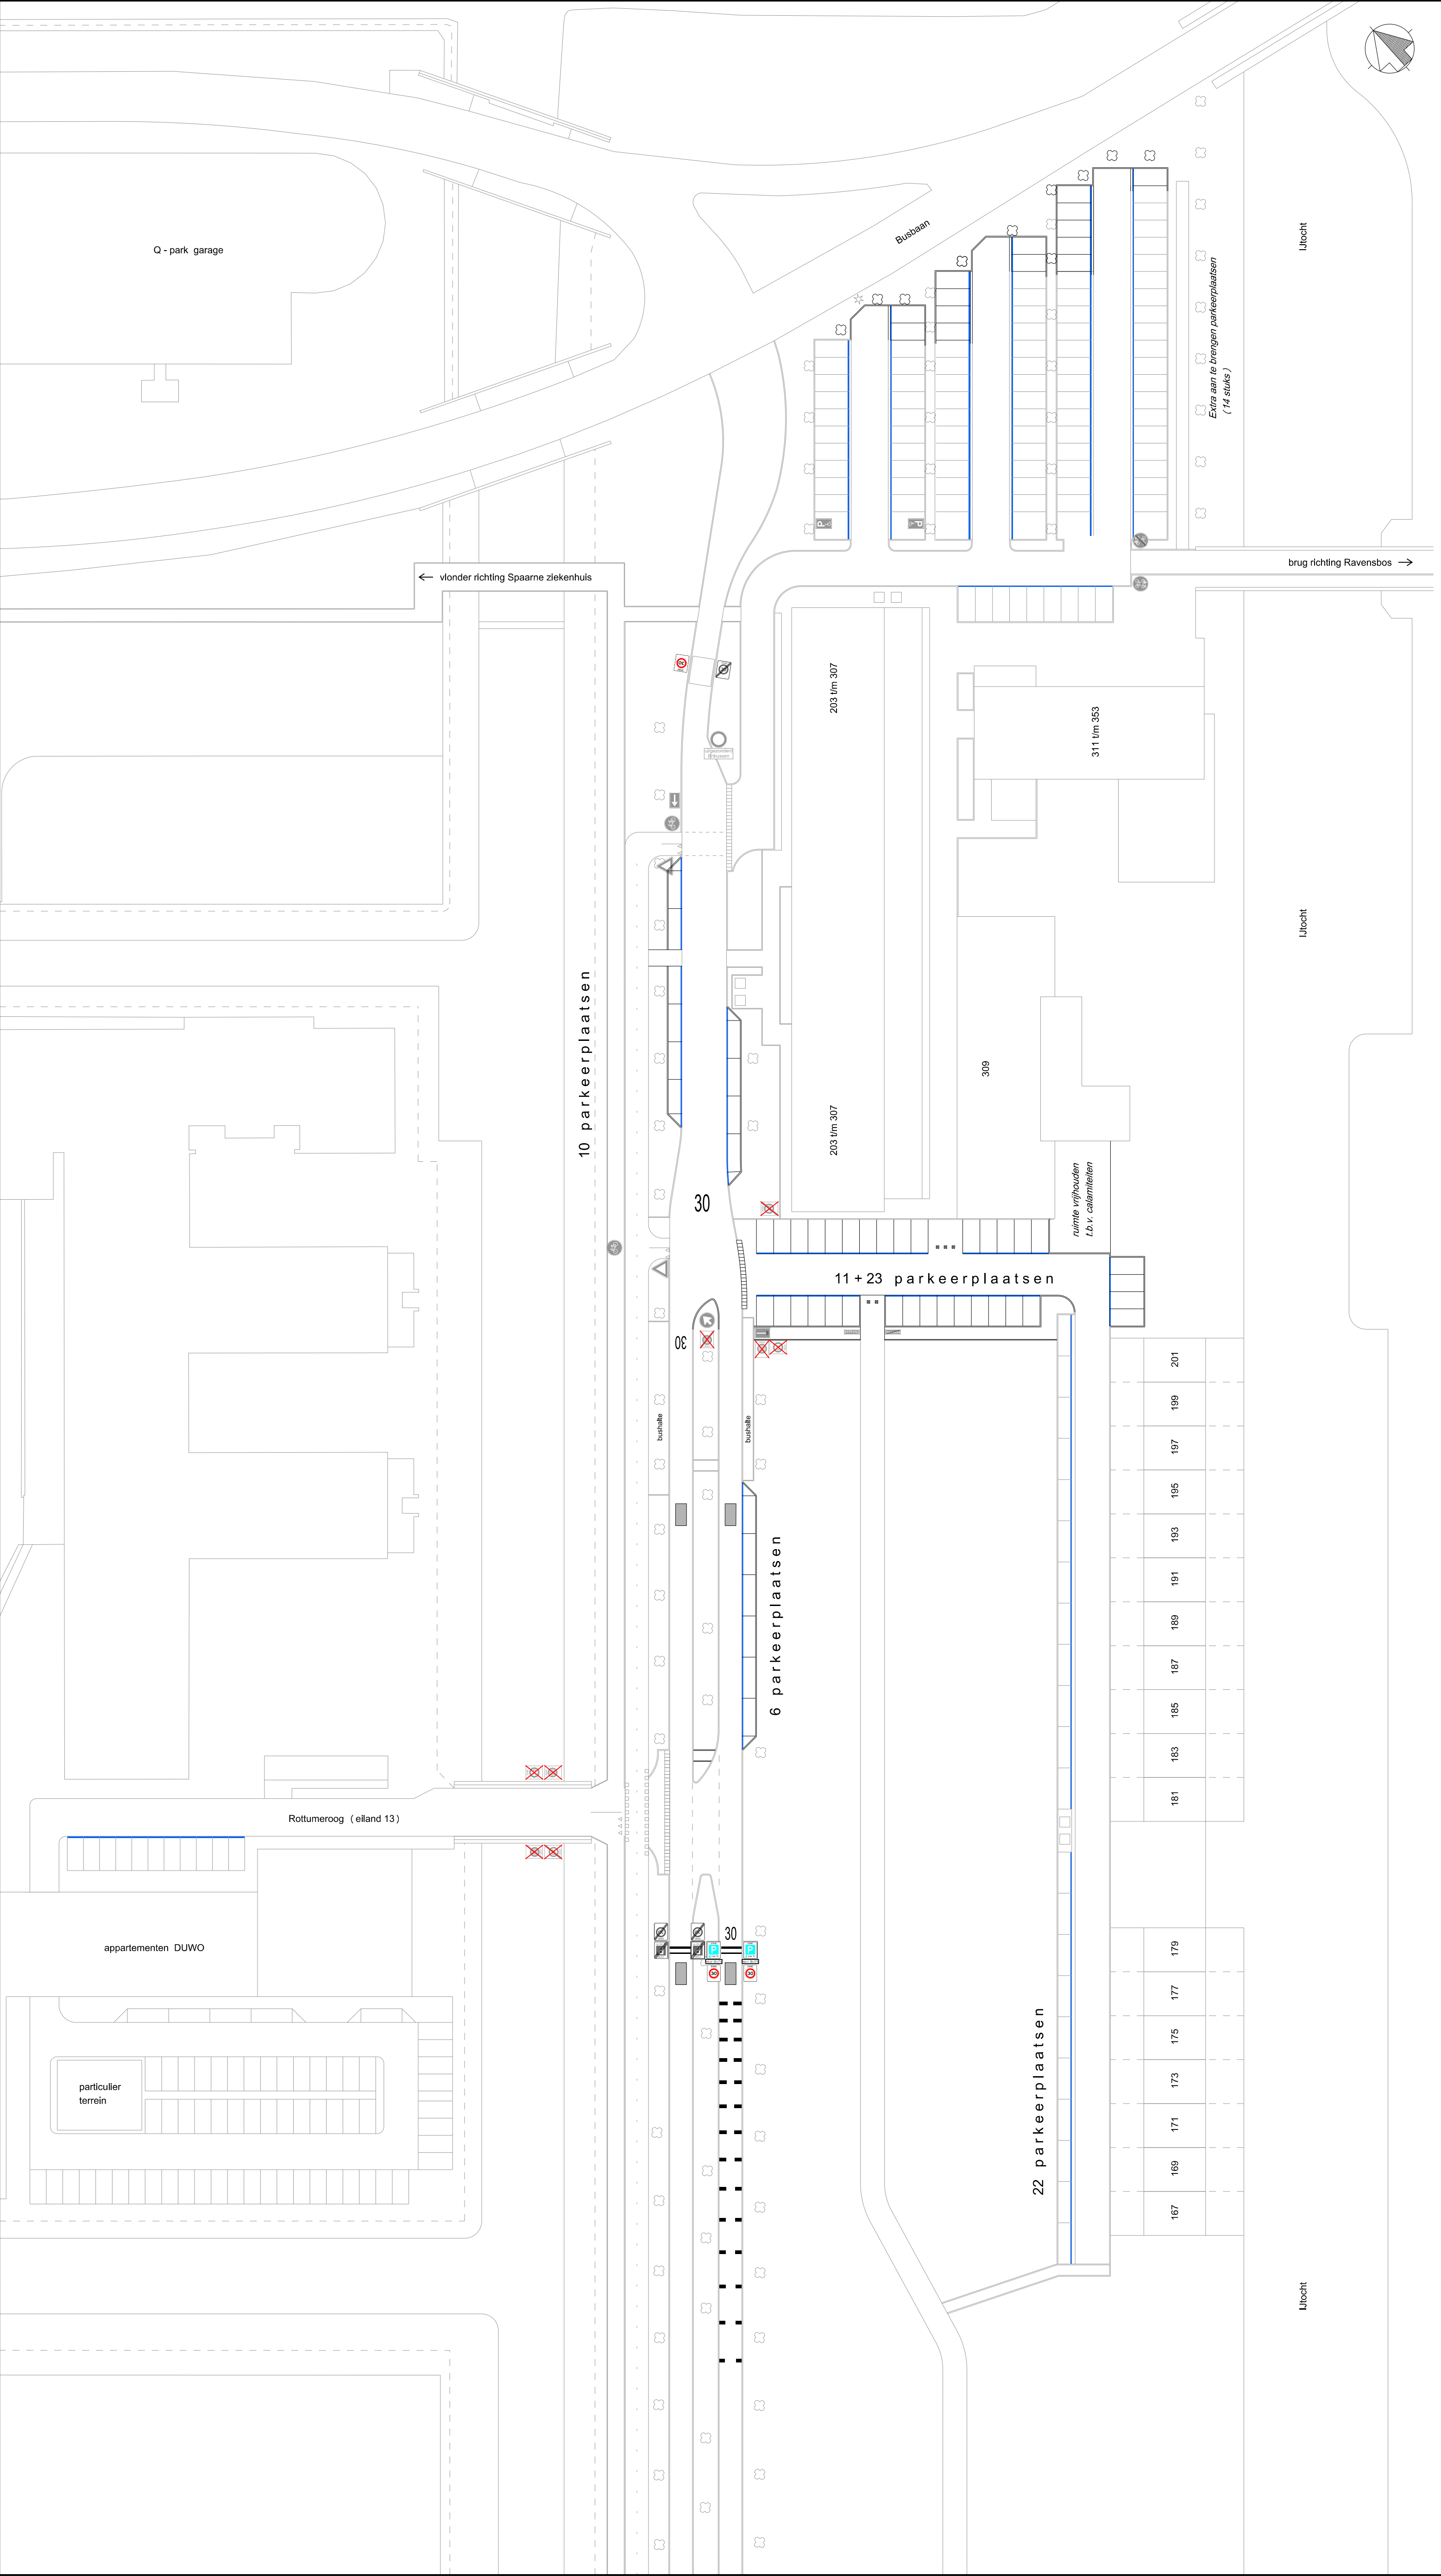


LEGENDA





bestaande verkeersborden

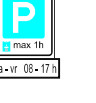



aanbrengen bord A0130zb en
aanbrengen bord A0230ze

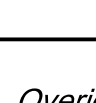

aanbrengen bord E10zb en
aanbrengen bord E11ze

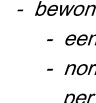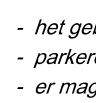

aanbrengen busvriendelijke drempel

 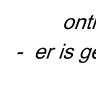

aanbrengen zone markering (thermoplast)

aanbrengen blauwe belijning (bestrating)

aanbrengen busvriendelijke drempel

aanbrengen zone markering (thermoplast)

aanbrengen blauwe belijning (bestrating)

Parkeerschijfzone (blauwe zone)



max. 1h

Parkeerduur en venstertijden:

- maximaal 1 uur met parkeerschijfkaart.
- op maandag t/m vrijdag van 08 - 17 uur.

Overige informatie:

- het gebruik van de parkeerplaatsen is voor iedereen toegestaan
- parkeren is alleen toegestaan in de blauw aangegeven vakken
- er mag maximaal voor de aangegeven tijd in deze vakken geparkeerd worden
- bewoners, woonachtig binnen de blauwe zone, mogen een ontheffing aanvragen:
 - een ontheffing voor de parkeerschijfzone kost nu €49,00 per kenteken per twee jaar
 - normaal is er geen beperking op het aantal te verstrekken ontheffingen per adres voor blauwe zones buiten het centrumgebied.
 - Het college kan wel een gebied aanwijzen waar een maximum van één ontheffing per adres bij parkeergelegenheid op eigen terrein bestaat.
- er is geen aparte bezoekersregeling en deze gaat er niet op korte termijn komen
- gehandicapten mogen onbeperkt lang op een gehandicaptenparkeerplaats parkeren

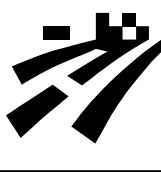wijziging	omschrijving	datum	auteur	akkoord
 gemeente Haarlemmermeer		Ingenieursbureau postbus 250 2130 AG Hoofddorp tel. 0900-1852		
HOOFDDORP Parkeersituatie Floriande Noord (Waddenweg) Verkeersbesluittekening				
Opdracht:	915	Datum:	25-09-2015	Auteur: S. Koggel
WO-nr.:		Status:	Definitief	Controle:
Contractnr.:		Blad:	01 van 01	
DOC-nr.:	2015-017-001	Afmeting:	A2 verlengd	Akkoord:
Documentsoort:	Tekening	Schaal:	1:500	