




Bovenaanzicht Situatie 1:100

Zijaanzicht 1:20


Bovenaanzicht 1:50

LEGENDA


	X.XX.AL.RODITLAMEL.S
	X.XX.AL.RESISTANDE HOEDE
	B.WA.SP.MAATLIG
	B.WA.SP.MAATLIG
	G.B.H.WAAG
	X.XX.AL.H
	N.WA.SP.BESCHRIJVING_LANING_STAAL_LER-G
	N.WA.SP.BESCHRIJVING_LANING_STAAL_LER-G
	X.XX.AL.ORIEN.TA.TE.S
	N.WA.SP.TOPOGRAFIE.SD
	B.WA.SP.GEENS.FRCELIG
	N.WA.SP.VERBODING_BODENAFGRIP.ANT.G
	N.WA.SP.VERBODING_KONSTRUKTIE_KONVRS_KANTEL_BUNLIG
	N.WA.SP.VERBODING_KONSTRUKTIE_KONVRS_KANTEL_BUNLIG
	N.WA.SP.VERBODING_BODENAFGRIP.ANT.V
	N.WA.SP.VERBODING_KONSTRUKTIE_KONVRS_KANTEL_STUW_FKANKER-G
	N.WA.SP.VERBODING_LIJP_R00STER-G
	N.WA.SP.MAATLIG.SD
	N.WA.SP.BESCHRIJVING_BESCHRIJVING.AL.G
	B.WA.SP.FALDANKERING_LANING
	B.WA.SP.FALDANKERING_LANING
	X.XX.AL.VERANDERING_BETAL_LANING.GD
	X.XX.AL.ORIEN.TA.TE.S
	N.WA.SP.WINDROOS

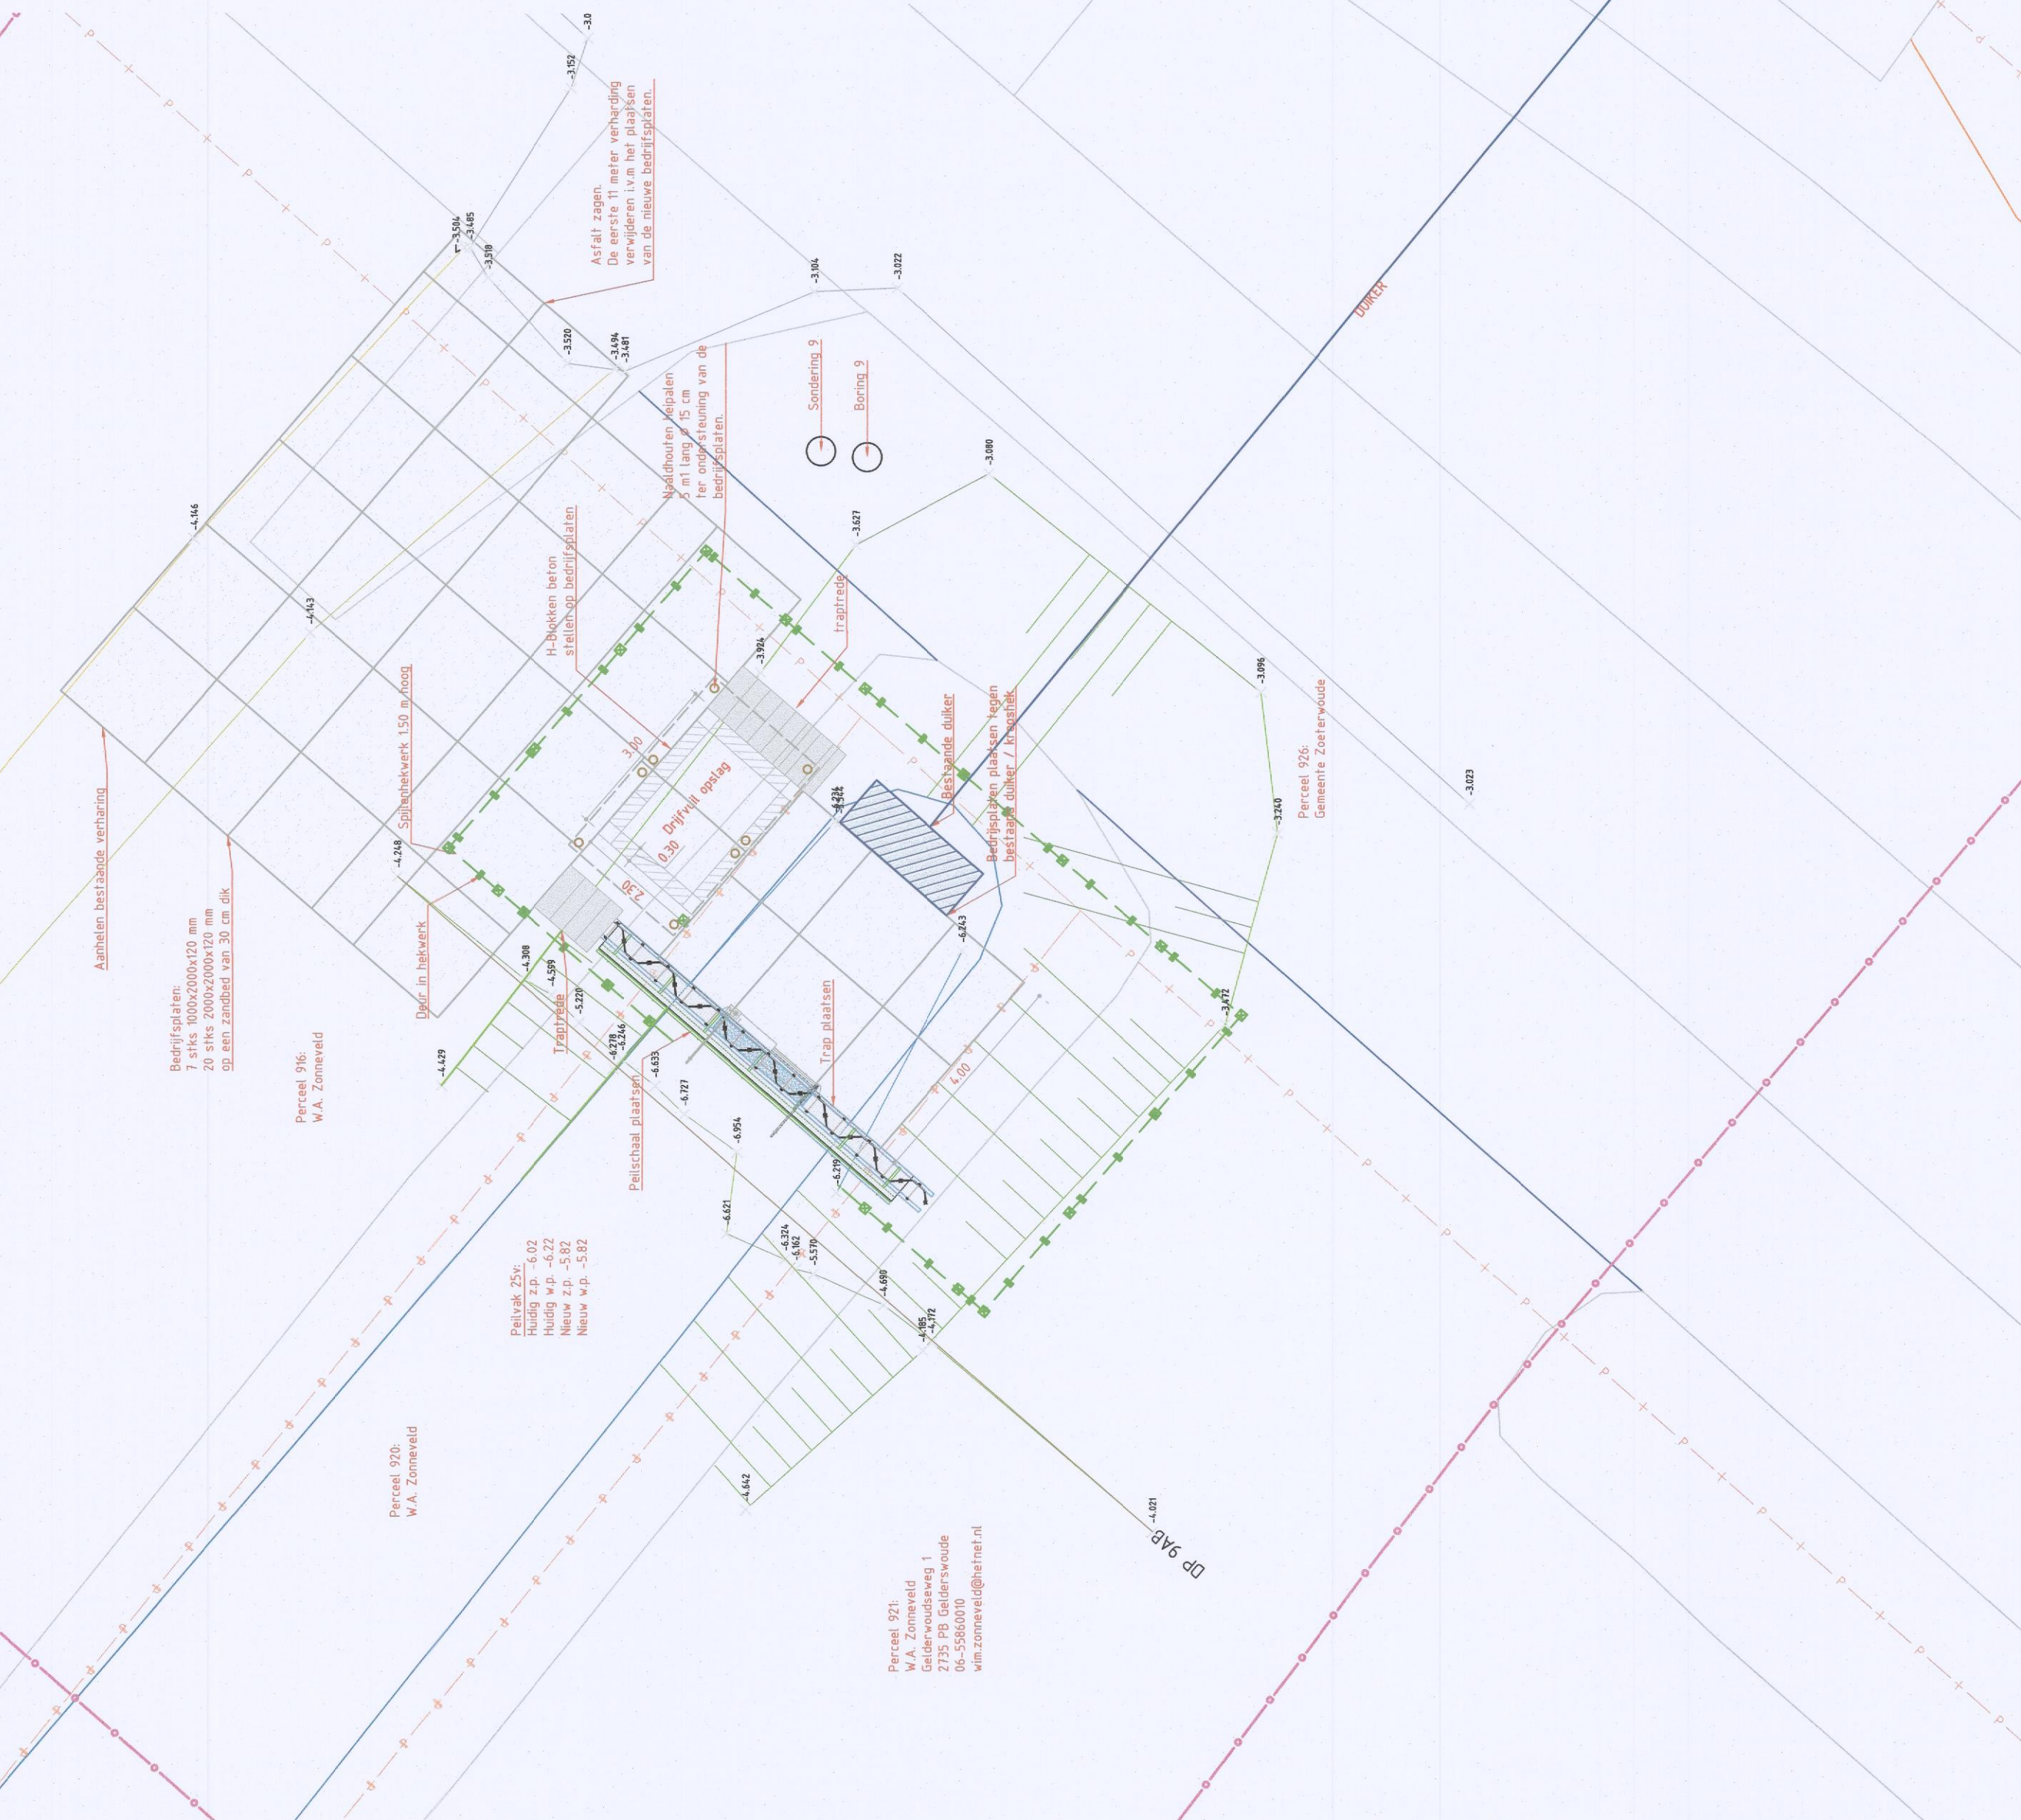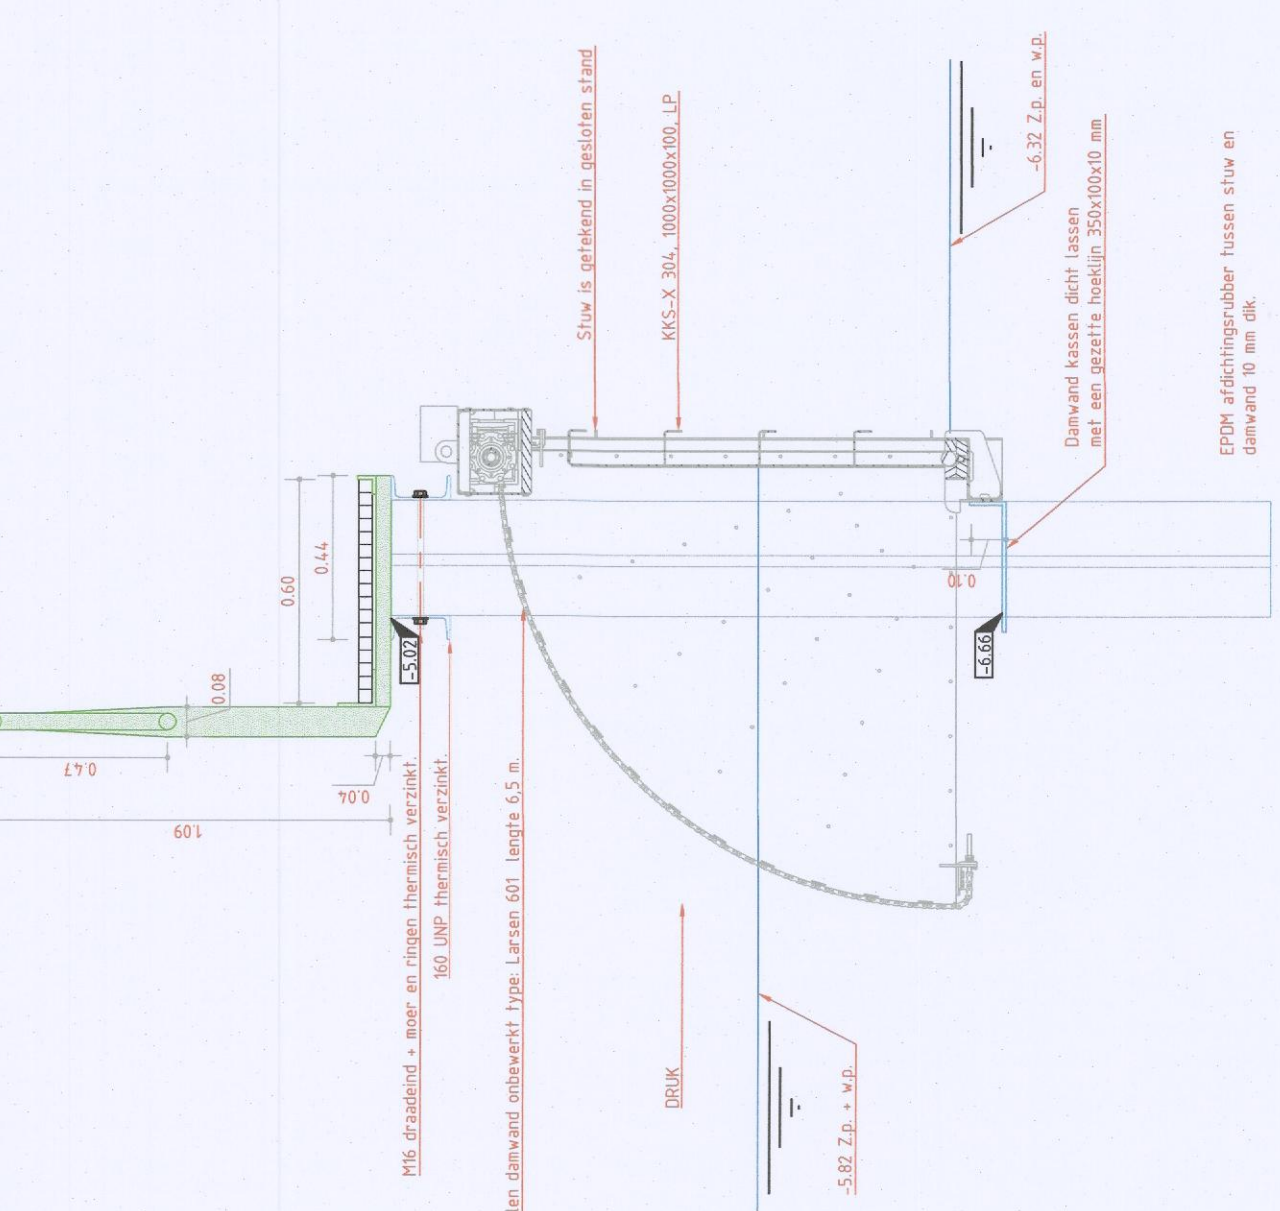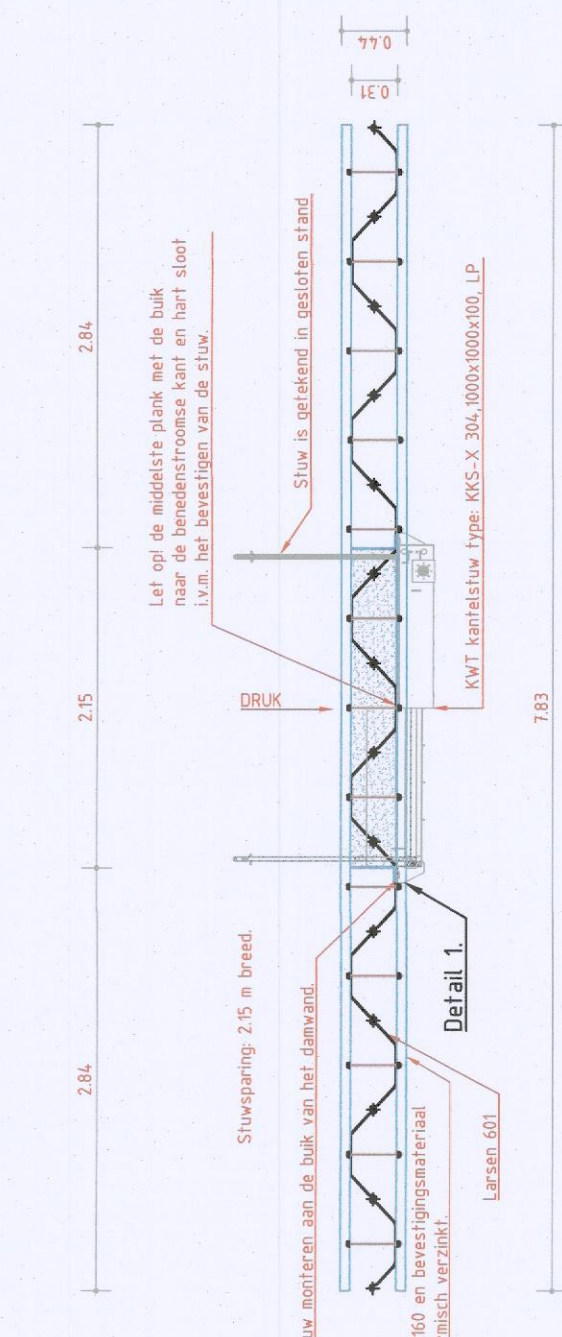

Detail 1:100

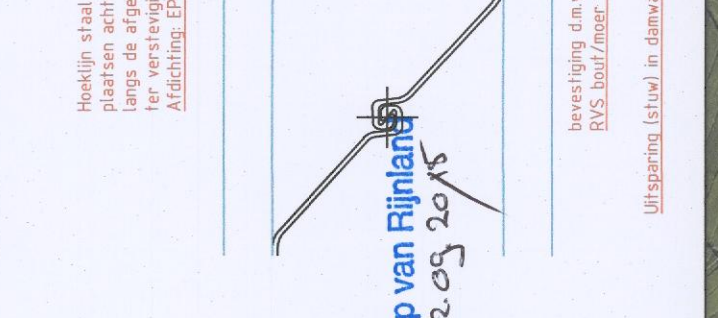

Doorsnede 1:50

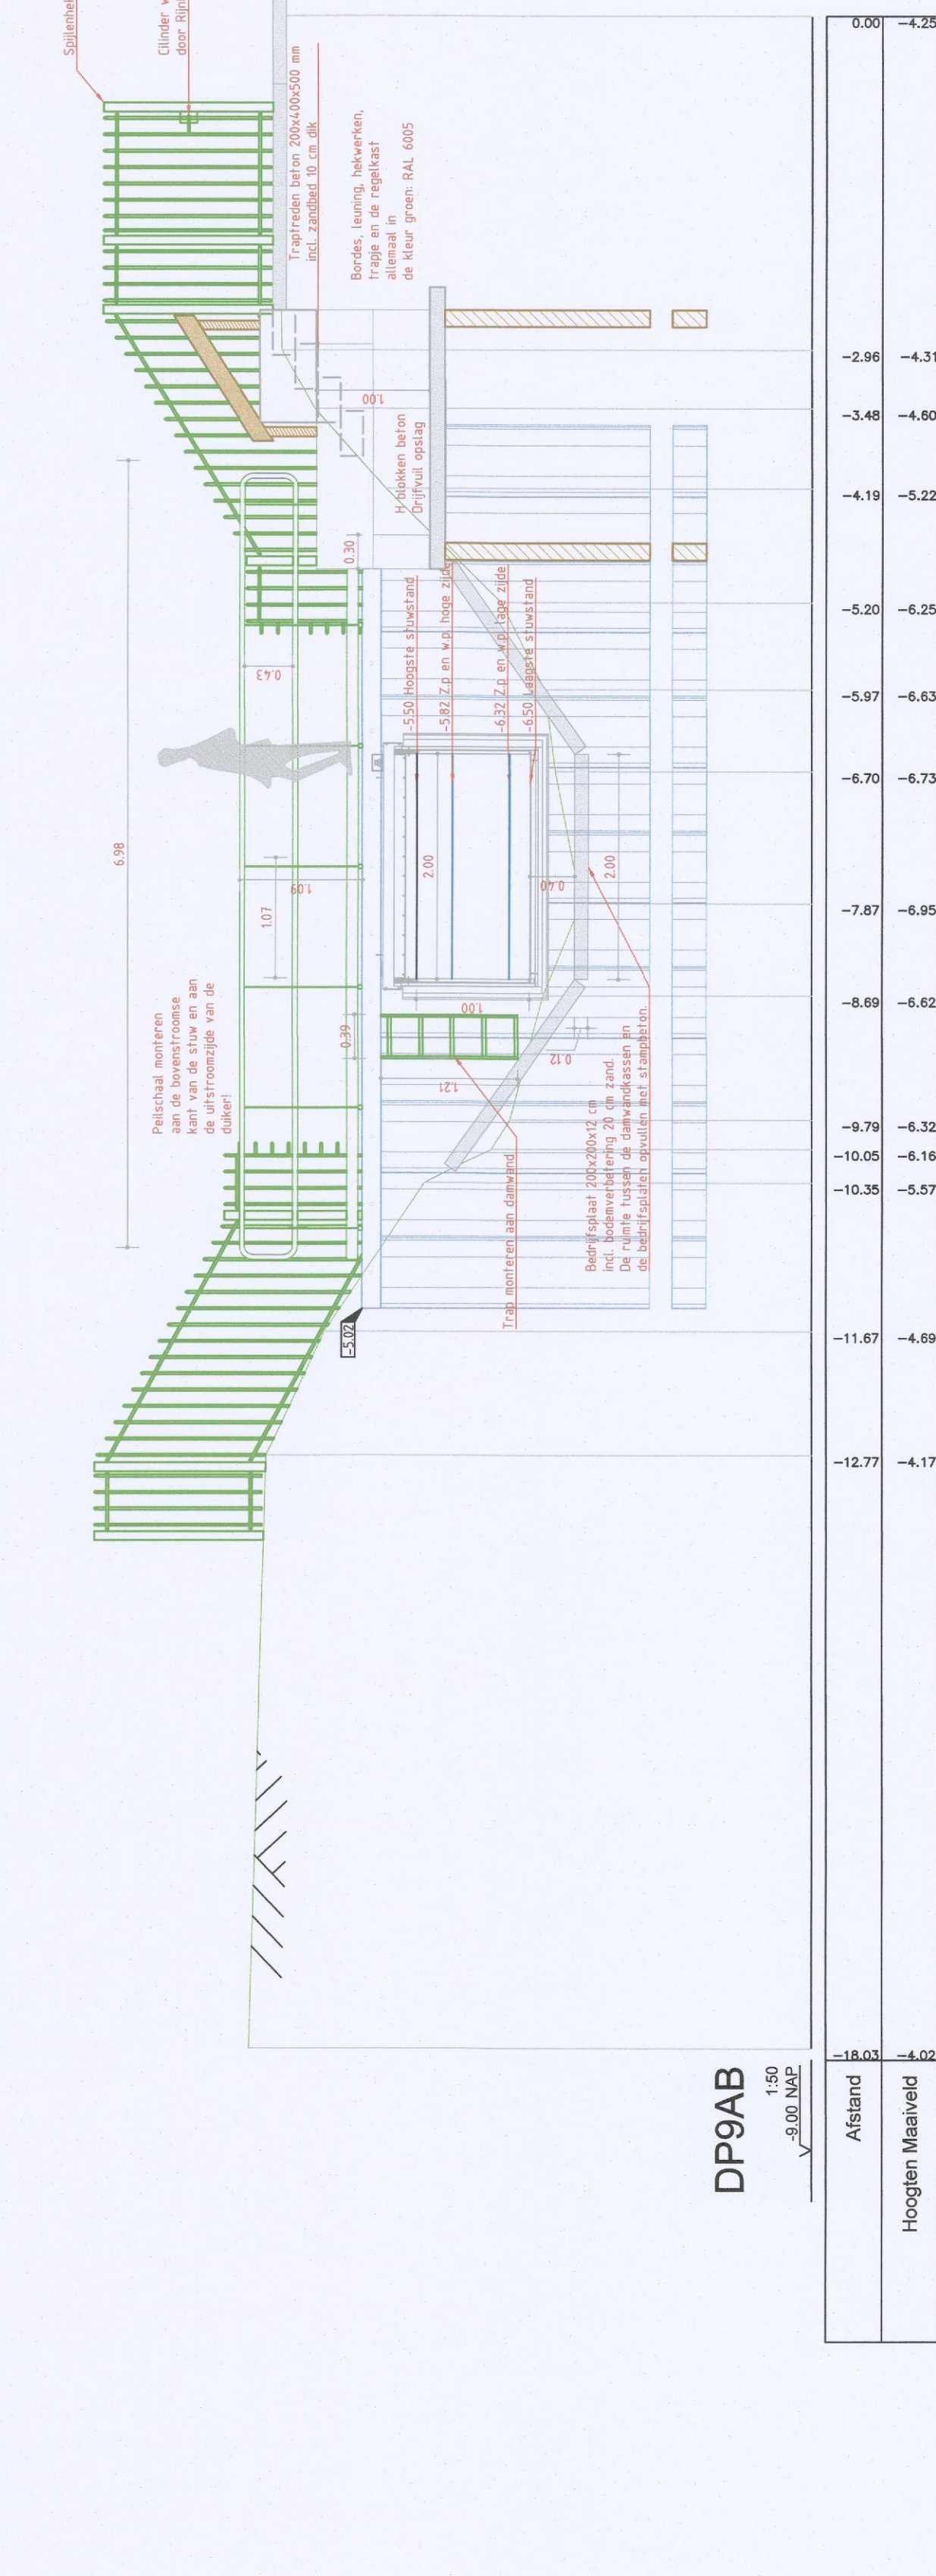

OPDRACHTGEVER: Hoogheemraadschap van Rijnland

TEKENAAR: John Slingerland

PROJECTLEIDER: B. Schilder / B. van Voudenberg

SCHAAL: 1 IN 1

TEKENINGNUMMER: 15-065.1

TEKENINGOMSCHRIJVING: Aanlegtekening Aanbrengen handbediende stuw

DOCUMENTSOORT: TEKENING

STATUS: Definitief

20-07-2015

DE HAAN ADVIES & ONTWERP

GEBR. SCHEP B.V. AANNEMINGSBEDRIJF

Koningsweg 37 3417 RH Hoofddorp

Tel: 020 47 41 00 www.gebrscep.nl