




Doorsnede 1:50

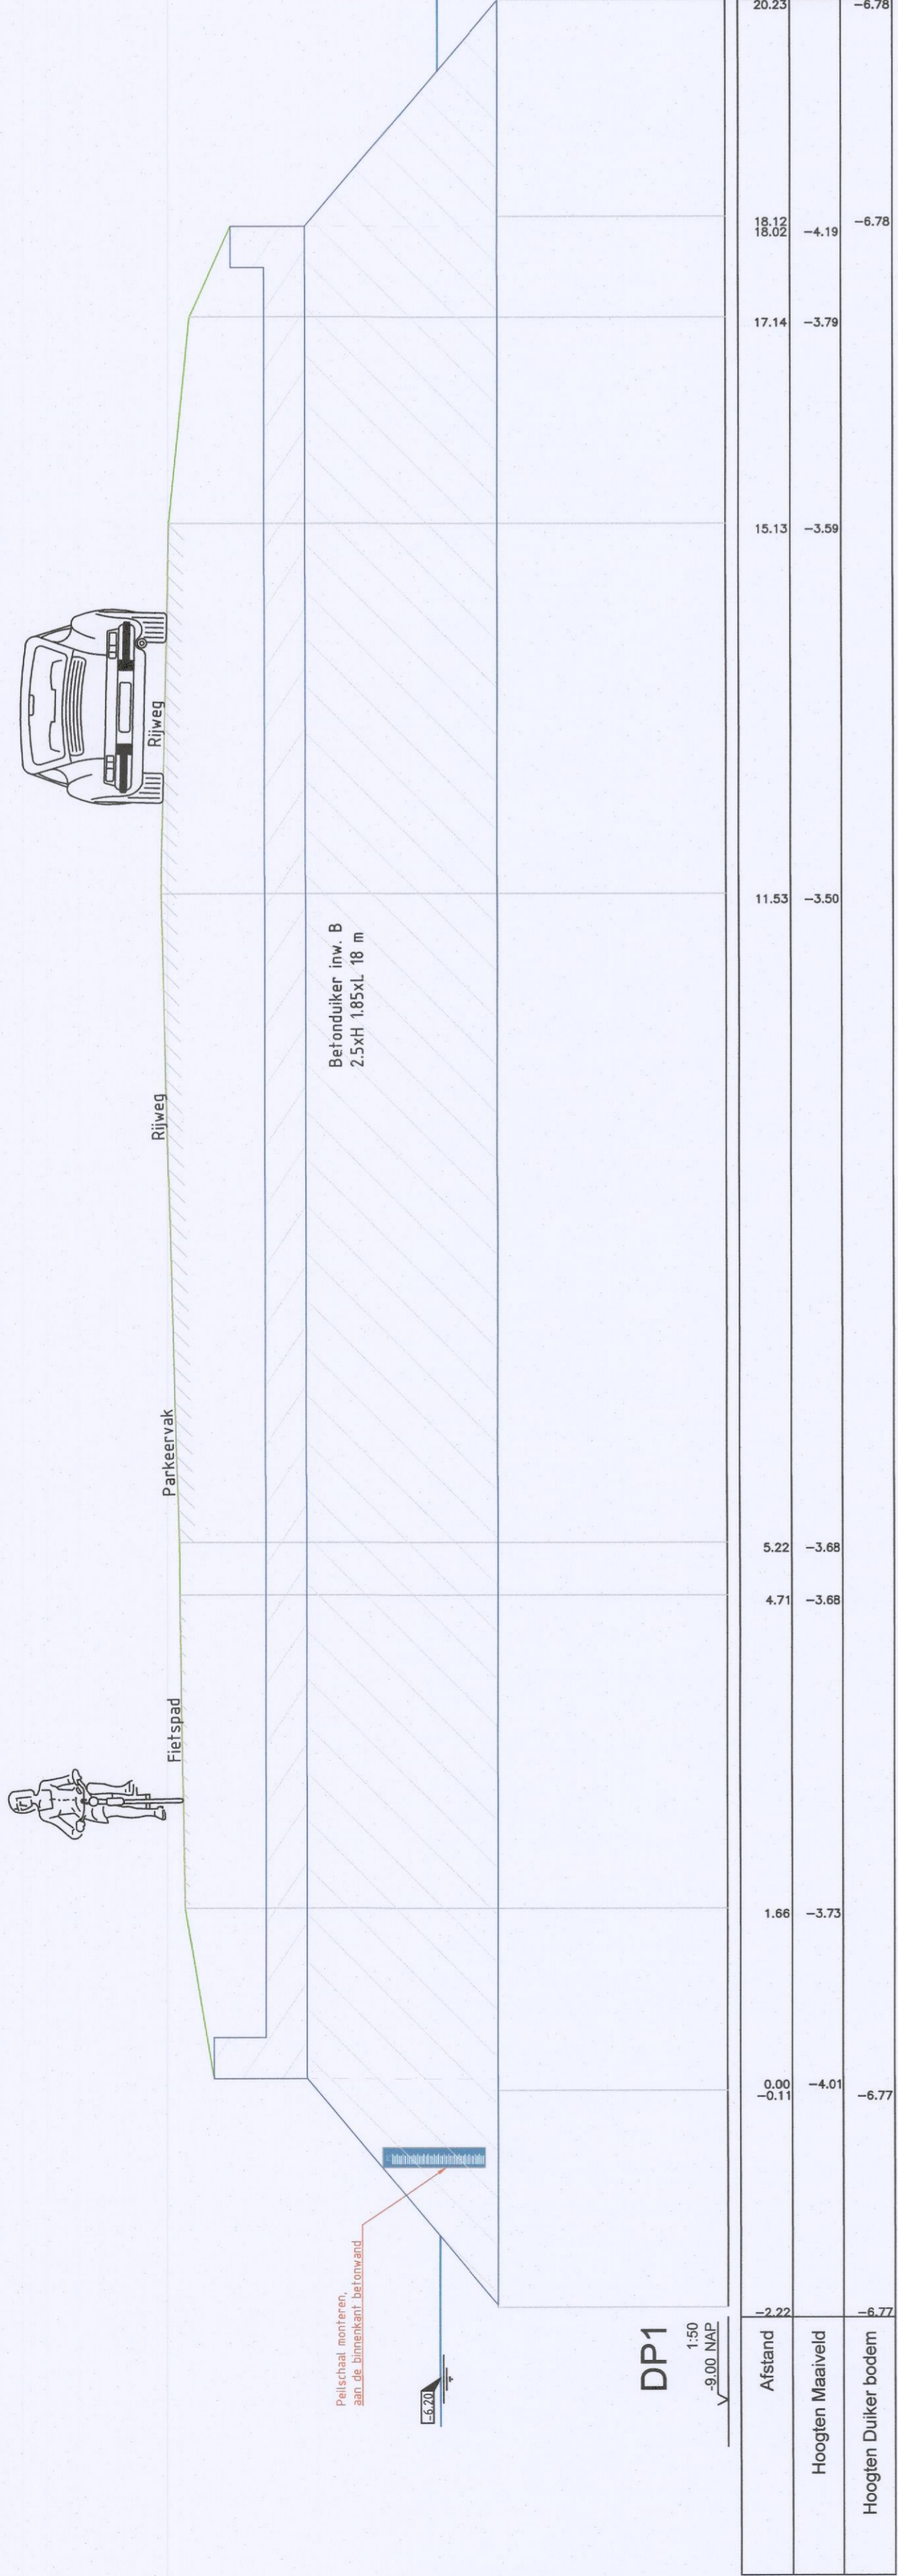

Bovenaanzicht Situatie 1:100

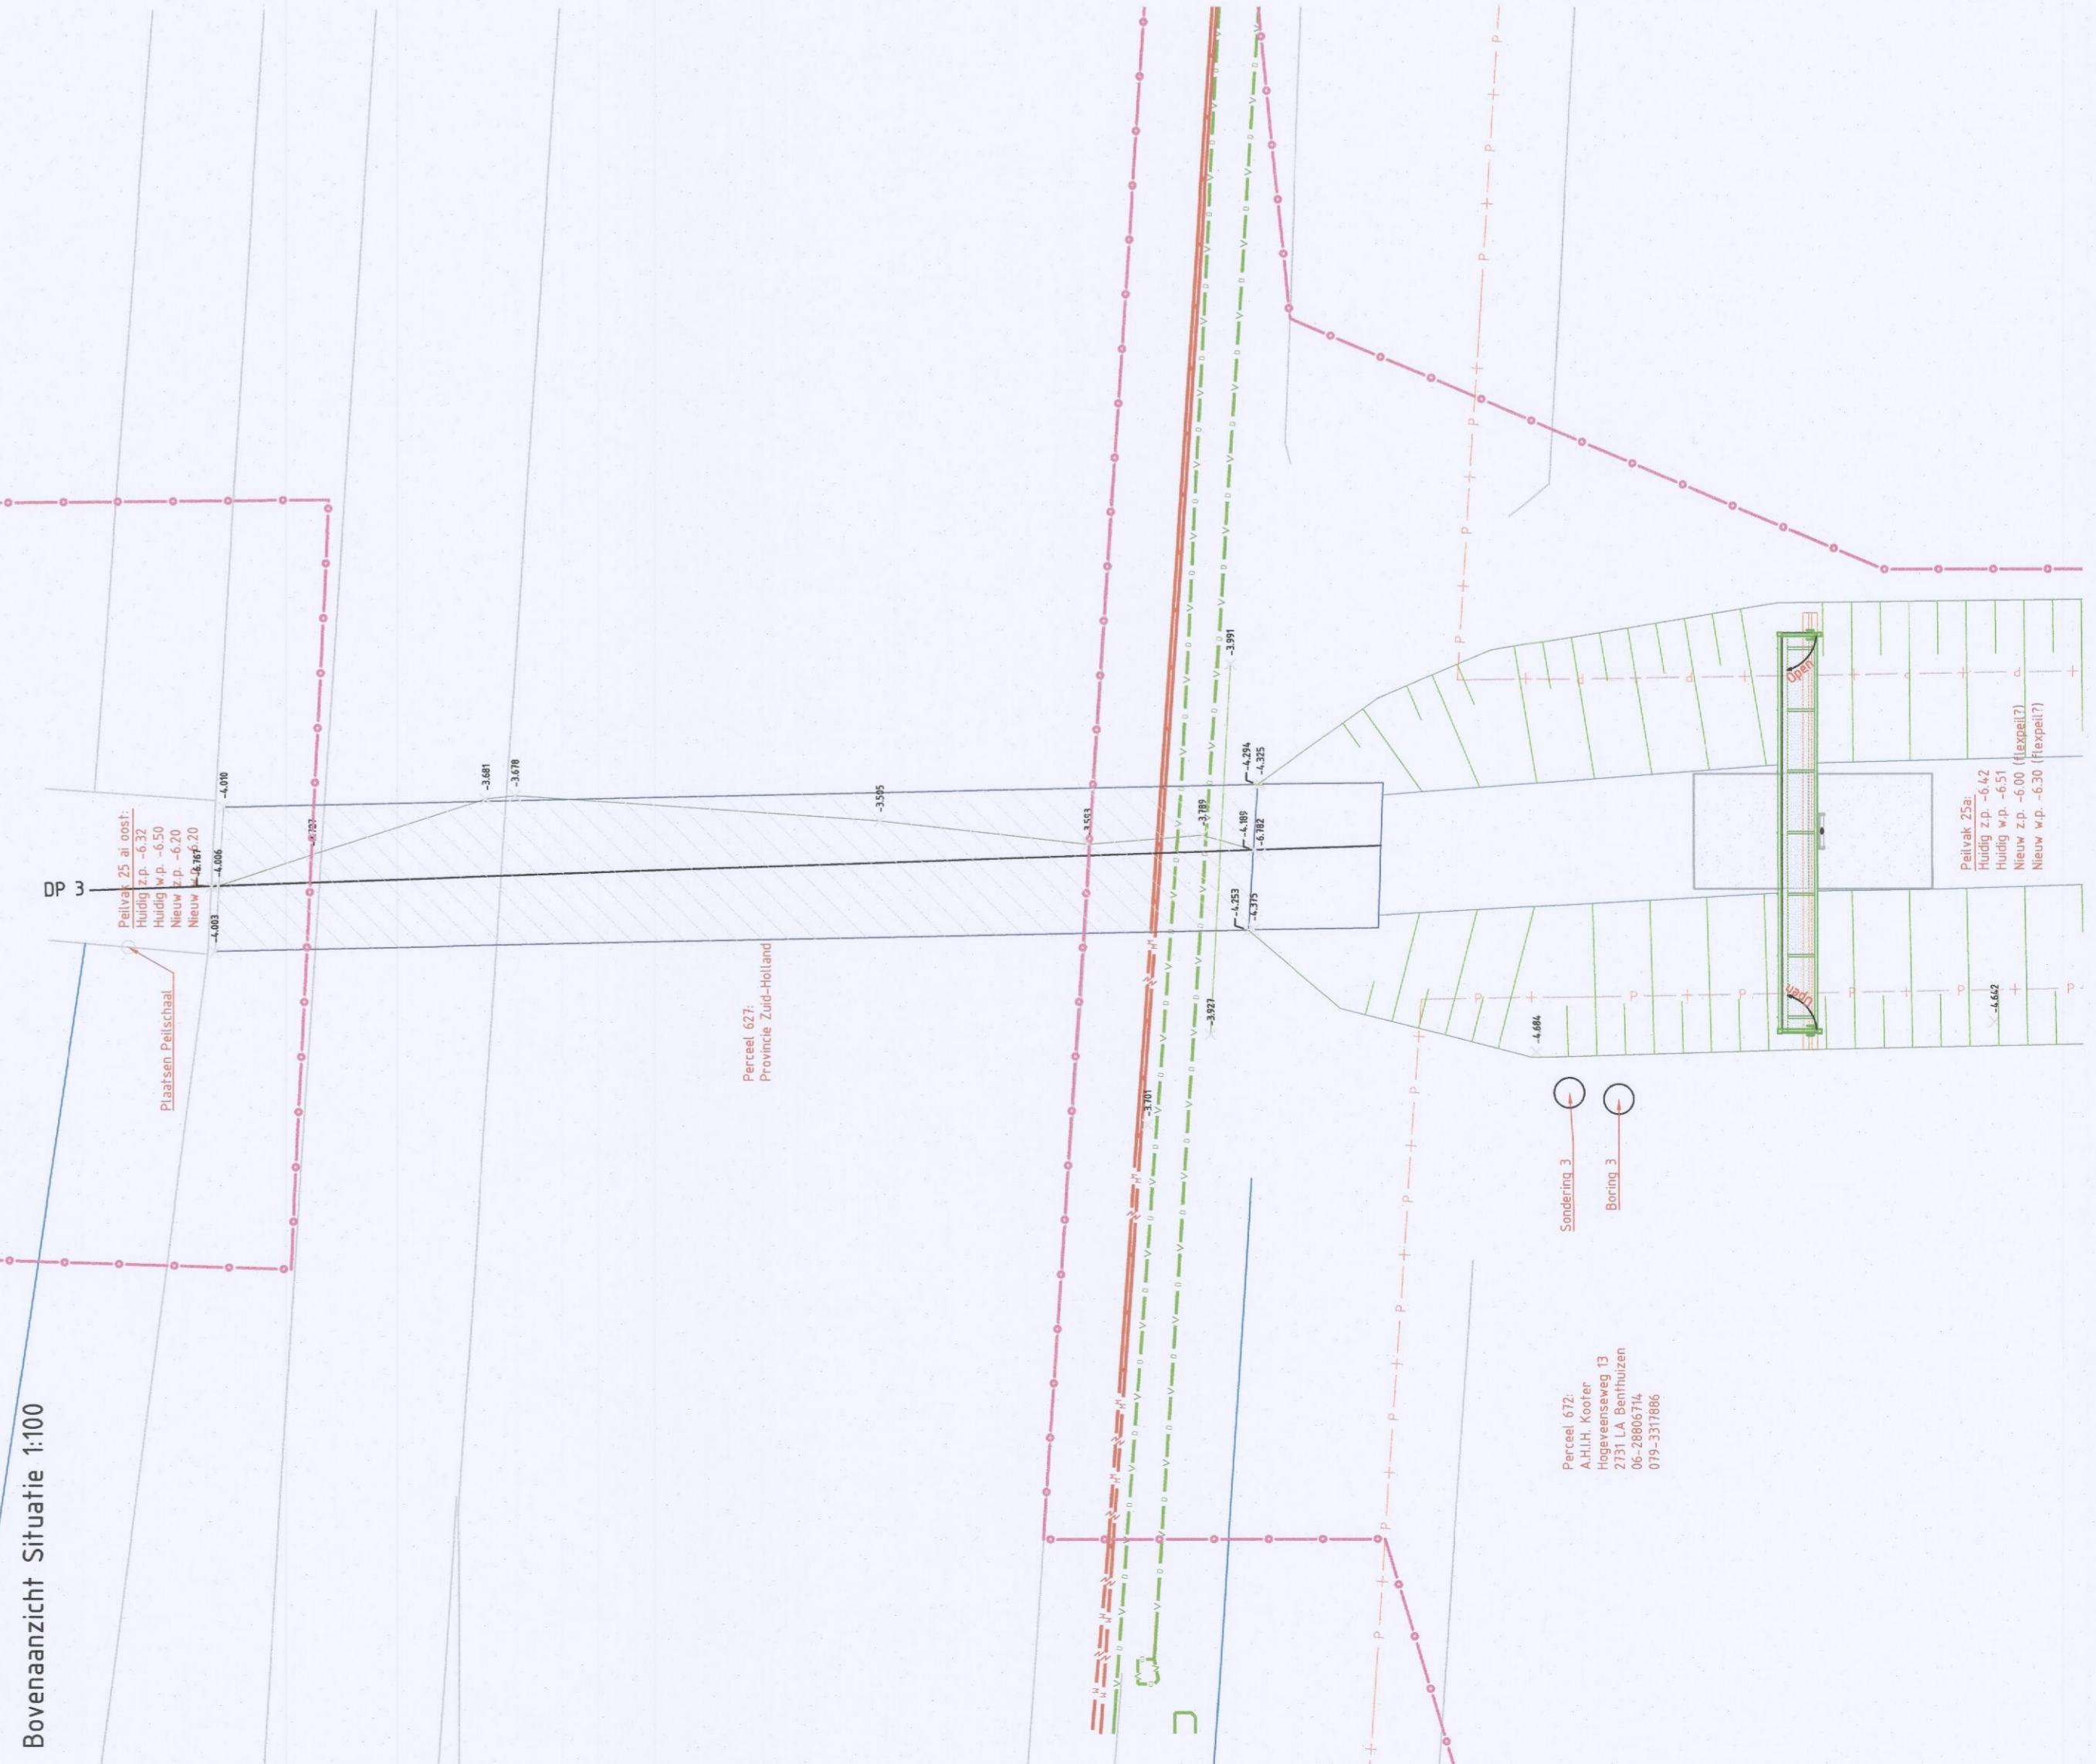



Detail 1. 1:10

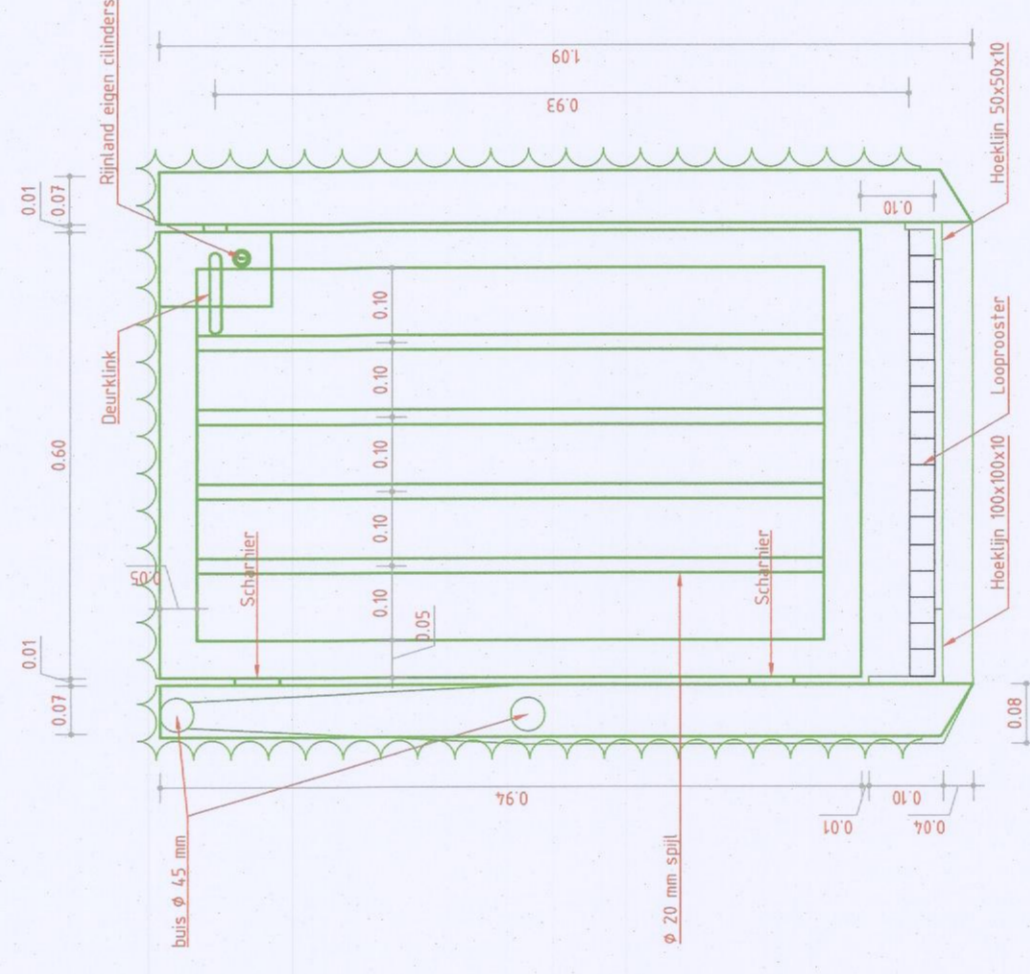

LEGENDA

- X-XXX-ROODTILABEL-G
- X-XXX-BESTANDE WOOTE
- B-WA-OP-MAATDELS
- B-WA-KUNSTWERK-LIJNEN-G
- B-0-AL-DATA-OPN-2005-1666-VET_050719-G
- B-0-AL-DATA-TENNET T50 B.V. 050719-2-VET_050719-G
- B-0-AL-ET-MS-LIJNEN-2005-1666-VET_050719-G
- B-X-AG-GENE-FREES-G
- B-WA-VERBODING-OPFAT-G
- X-XXX-BETON-G
- N-WA-LAS-G
- N-WA-B-BESCHERME-INDOOR-OPWAND-G
- B-WA-KUNSTWERK-G
- X-XXX-ORIENTATIES
- B-WA-ORIENTATIE-SLOT-WATERLUI-G
- X-XXX-VERBODING-DIETAL-VOT-G
- N-WA-VERBODING-BEDRIJFVERBODING-G
- N-WA-AG-VERBODING

Werkgebied 1:500

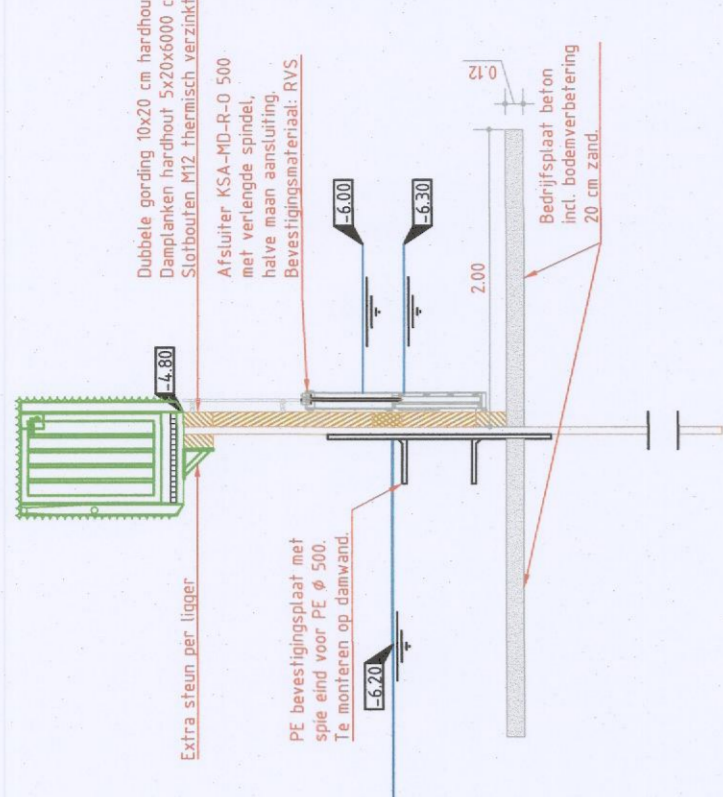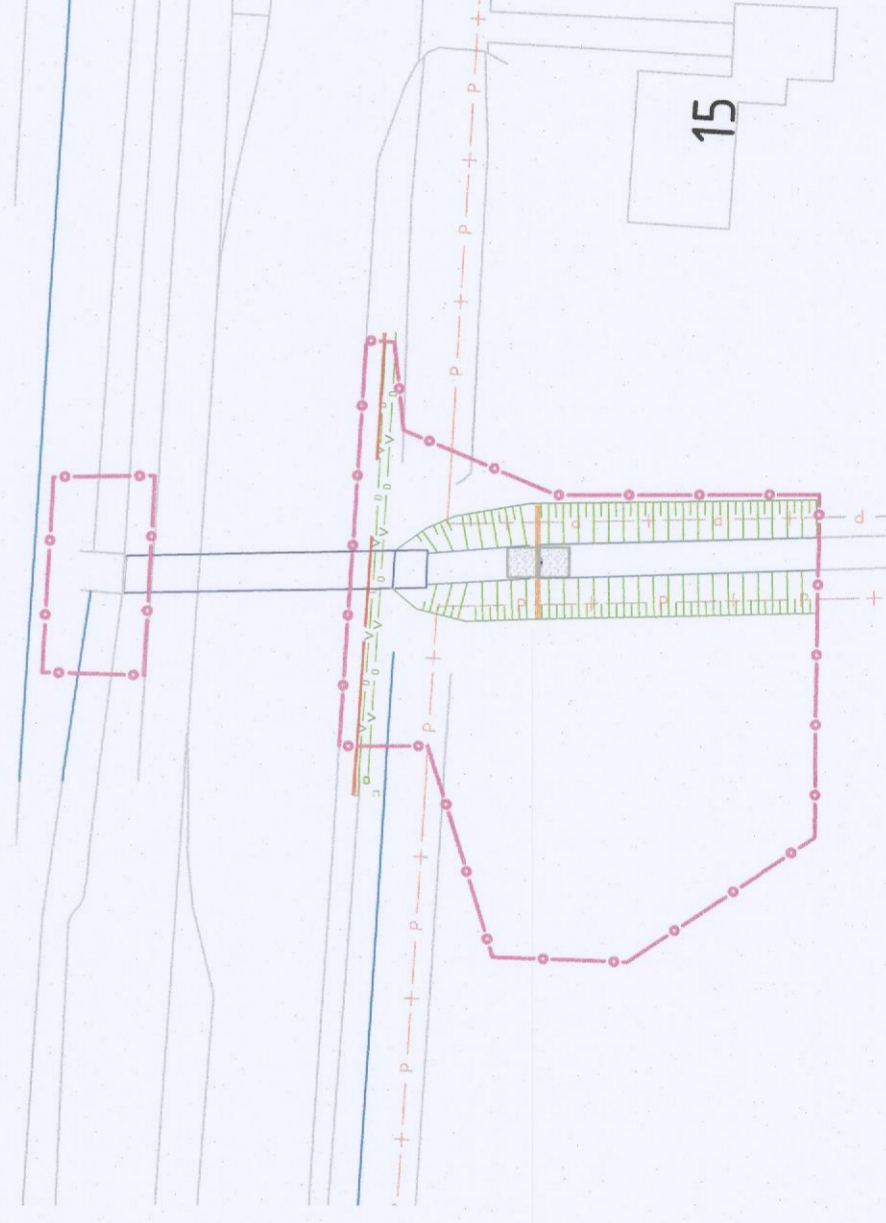


DP1


1:50

±0.00 NADP

Overzicht 1:5000

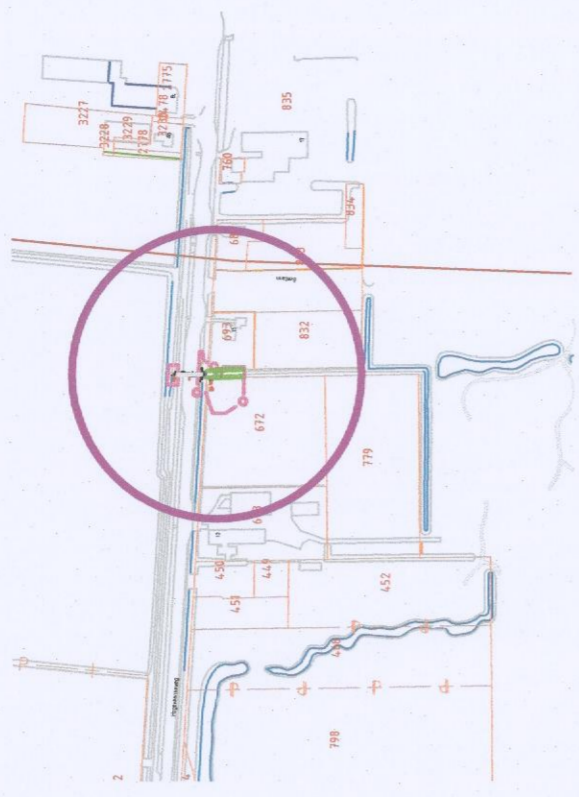

Doorsnede vooraanzicht 1:50

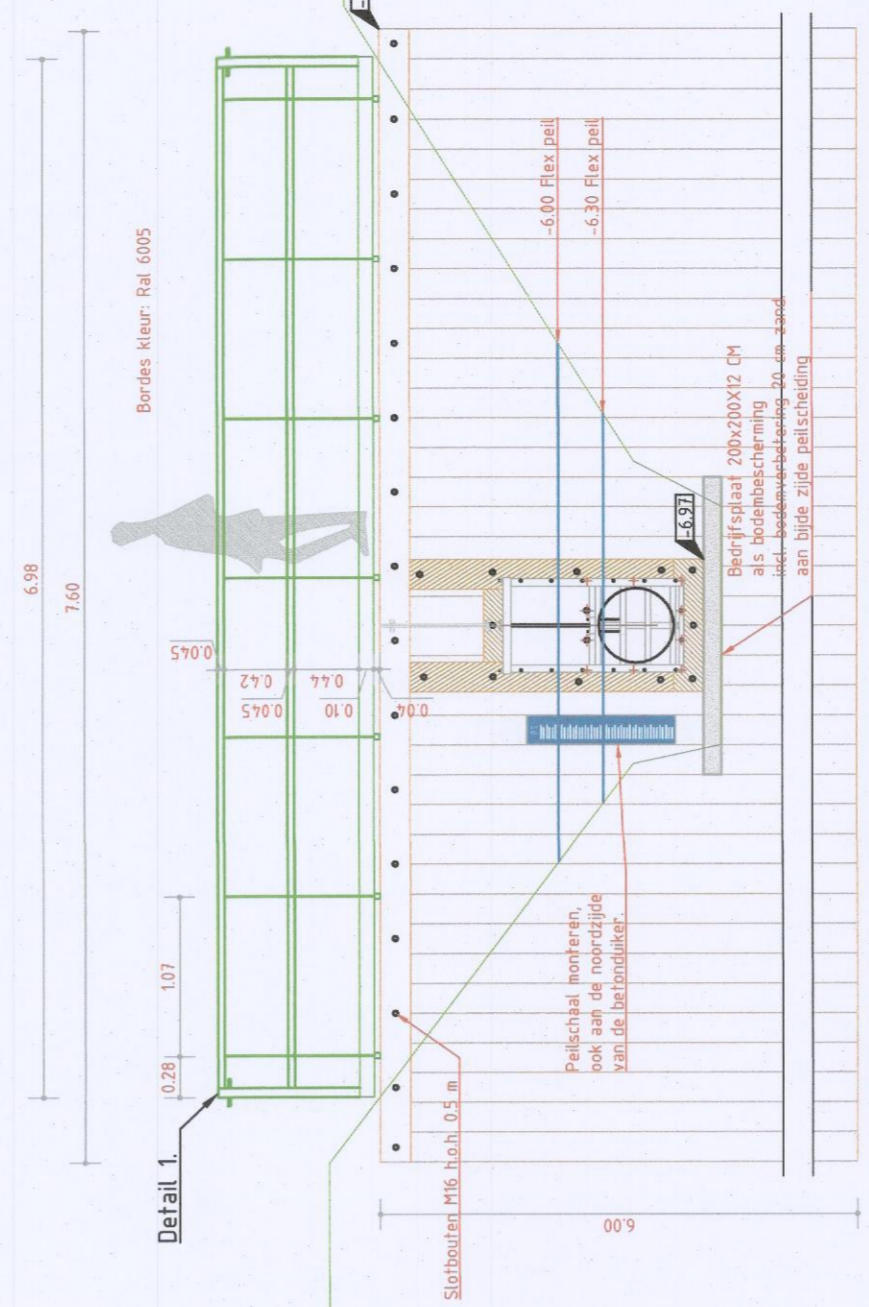

Hoogheemraadschap van Rijnland
Rijnland
 PROJECTLEIDER
 B. Schilder / B. van Woudenberg
 FORMAAT
 A1
 BLAD IN BLADEN
 1 IN 1
 WIZJ-NR
 15-064.1
 TEGENINGNUMMER
 15-064.1
 GEBR. SCHEP B.V.
 AANNEMINGSBEDRIJF
 Koningstraat 37 3417 AH Montfoort
 Tel 0348 47 41 08 www.schep.nl

OPDRACHTGEVER
 Hoogheemraadschap van Rijnland
Rijnland
 PROJECTLEIDER
 B. Schilder / B. van Woudenberg
 FORMAAT
 A1
 BLAD IN BLADEN
 1 IN 1
 WIZJ-NR
 15-064.1
 TEGENINGNUMMER
 15-064.1
 GEBR. SCHEP B.V.
 AANNEMINGSBEDRIJF
 Koningstraat 37 3417 AH Montfoort
 Tel 0348 47 41 08 www.schep.nl

DOCUMENTSOORT
 Aanlegtekening
 Maatregel 3
 Aanbrengen afsluiters in paalscheiding
 TEGENING
 20-07-2015
 STATUS
 Definitief