
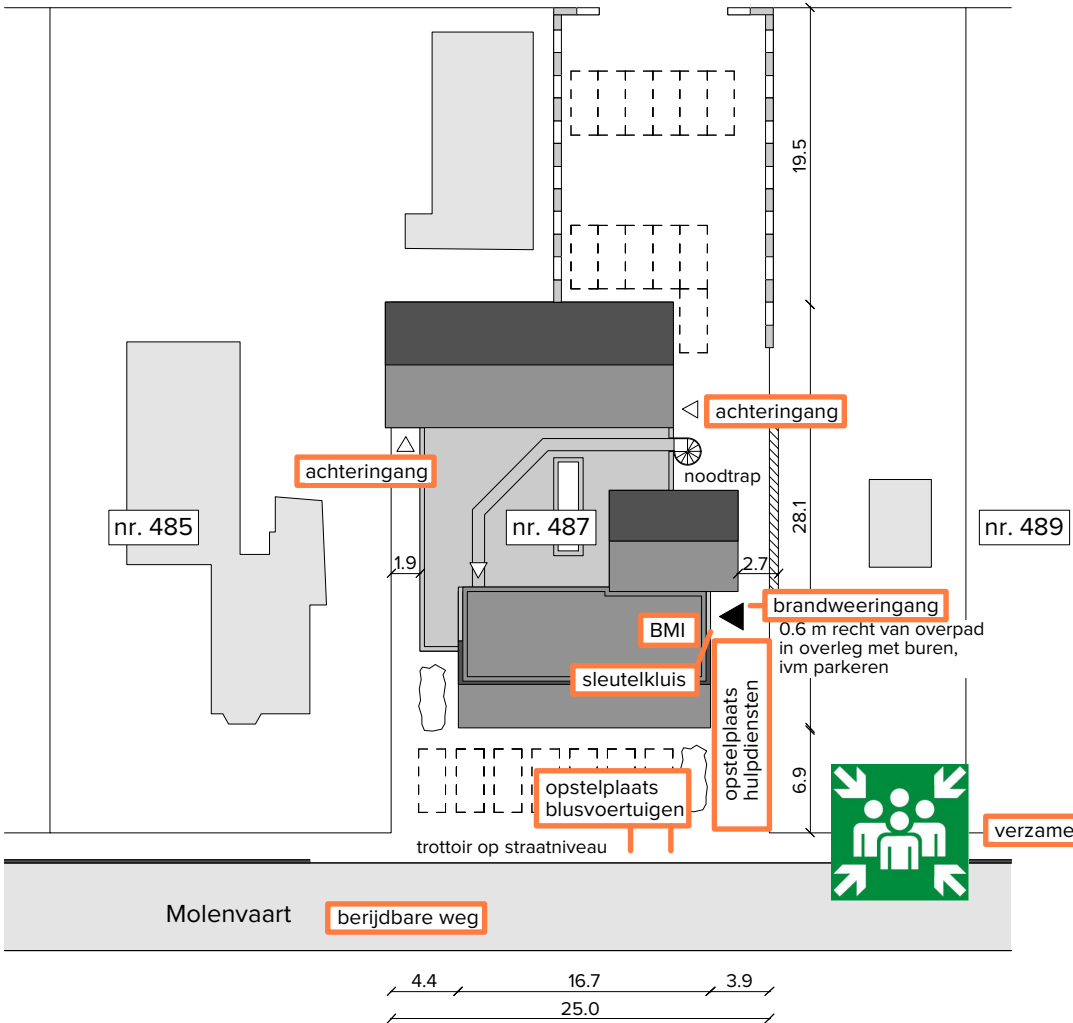


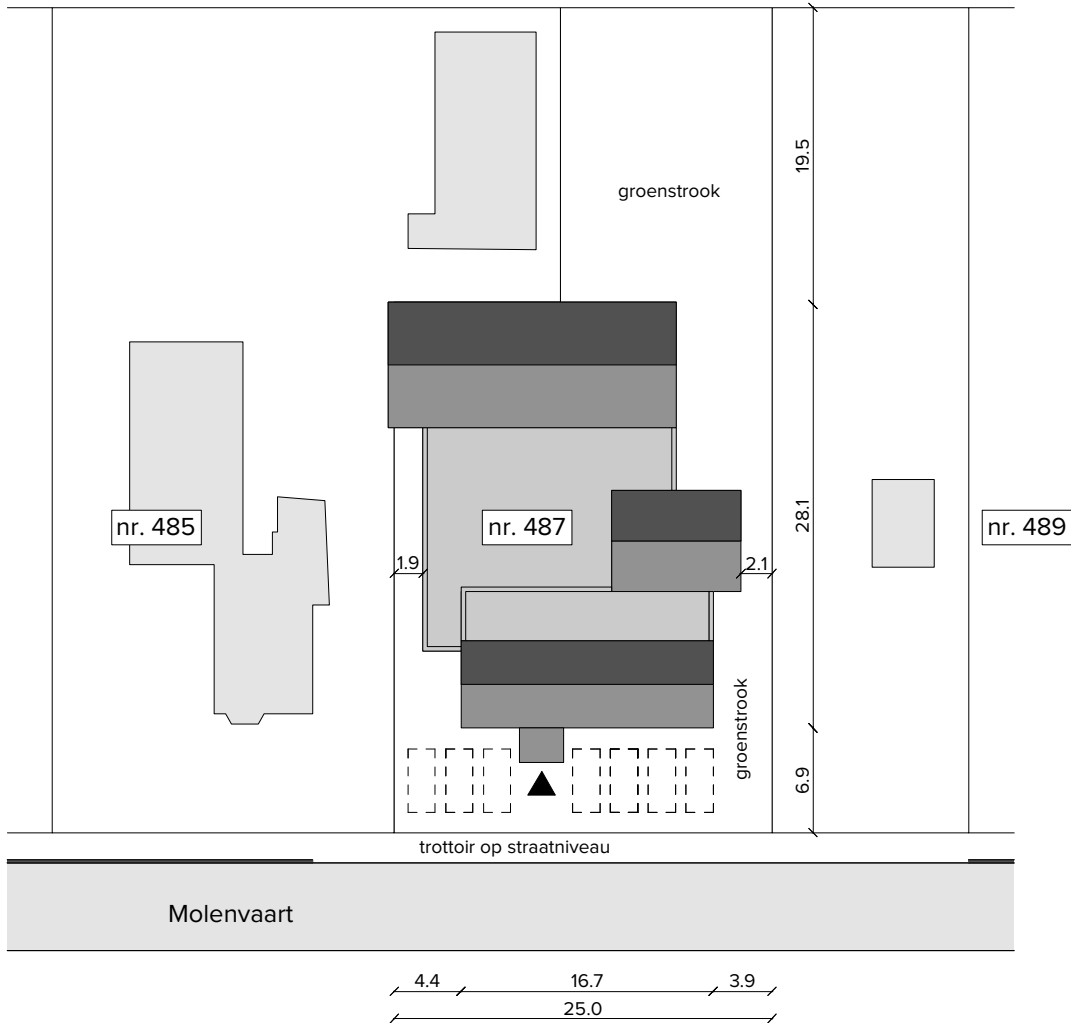

Renvooi		
	hoofdentree	
	nooduitgang	
	parkeerplaats	
	groenvoorziening	
	geluidsscherm, Kokossystems o.g.	
	huisnummer	
Bestaand		
	Kavel	1153 m2
BB.	Bebouwd	517 m2
Bl.	Bruto inhoud	2209 m3
BVO.	Bruto vloeroppervl.	821 m2
GBO.	Gebruiksoppervl.	532 m2
VG.	Verblijfsgebied	34.7 + 183.0 = 218 m2
Nieuw		
BB.	Bebouwd	520 m2
Bl.	Bruto inhoud	2463 m3
BVO.	Bruto vloeroppervl.	882 m2
GBO.	Gebruiksoppervl.	641 m2
VG.	Verblijfsgebied	92.1 + 324.7 = 416 m2
Bouwbesluit (BB)		
gebruiksfunctie : Logiesfunctie		
type : Verbouw (geheel)		
Na verbouwing voldoet gebouw aan :		
Inbraakwerendheid volgens BB art. 2.131		
Bescherming van geluid van buiten volgens BB art. 3.5		
Luchtverversing volgens Bouwbesluit art. 3.35		
Spuivoorziening volgens Bouwbesluit art. 3.43		
Daglichttoetreding volgens Bouwbesluit art. 3.76		
Thermische isolatie volgens Bouwbesluit art. 5.6		
Afvoer hemelwater volgens Bouwbesluit art. 6.17 & art. 7.5		
Afvoer afvalwater volgens Bouwbesluit art. 7.5		
Installaties		
drinkwatervoorziening voldoet wat omvang en inrichting betreft krachtens art. 5 ond. 2 aan de Model-aansluitwaarden voor water van Exploitanten van Waterbedrijven in Nederland aan NEN 1006		
voorziening voor gas voldoet wat omvang en inrichting betreft krachtens art. 5 ond. 2 aan de Model-aansluitwaarden voor gas van de vereniging van Exploitanten van Gasbedrijven in Nederland aan NEN 1078		
installatie voldoet wat omvang en inrichting betreft krachtens art. 5 ond. 2 aan de Model-aansluitwaarden voor elektrische energie van Exploitanten van Electriciteitsbedrijven in Nederland aan NEN 1010		
Maatvoering in het werk controleren !		

Bestaand

7 parkeerplaatsen
op eigen terrein

Nieuw

19 parkeerplaatsen
op eigen terrein

Maximaal aanwezig aantal personen : 60

Bluswatervoorziening middels open water van de Molenvaart

buro
teken
kracht

Datum
08.06.2015

Wijziging

Schaal 0 5
1:500 maten in m.

Fase
Omgevingsvergunning

Opdrachtgever
NL Jobs

Project
Bollenhoek


Onderdeel
Brandveilig Gebruik

Tekening
Situatietekening

nljo03_Gra_OG01BVG_150608
OG.01 BVG

© 2015 Buro Tekenkracht



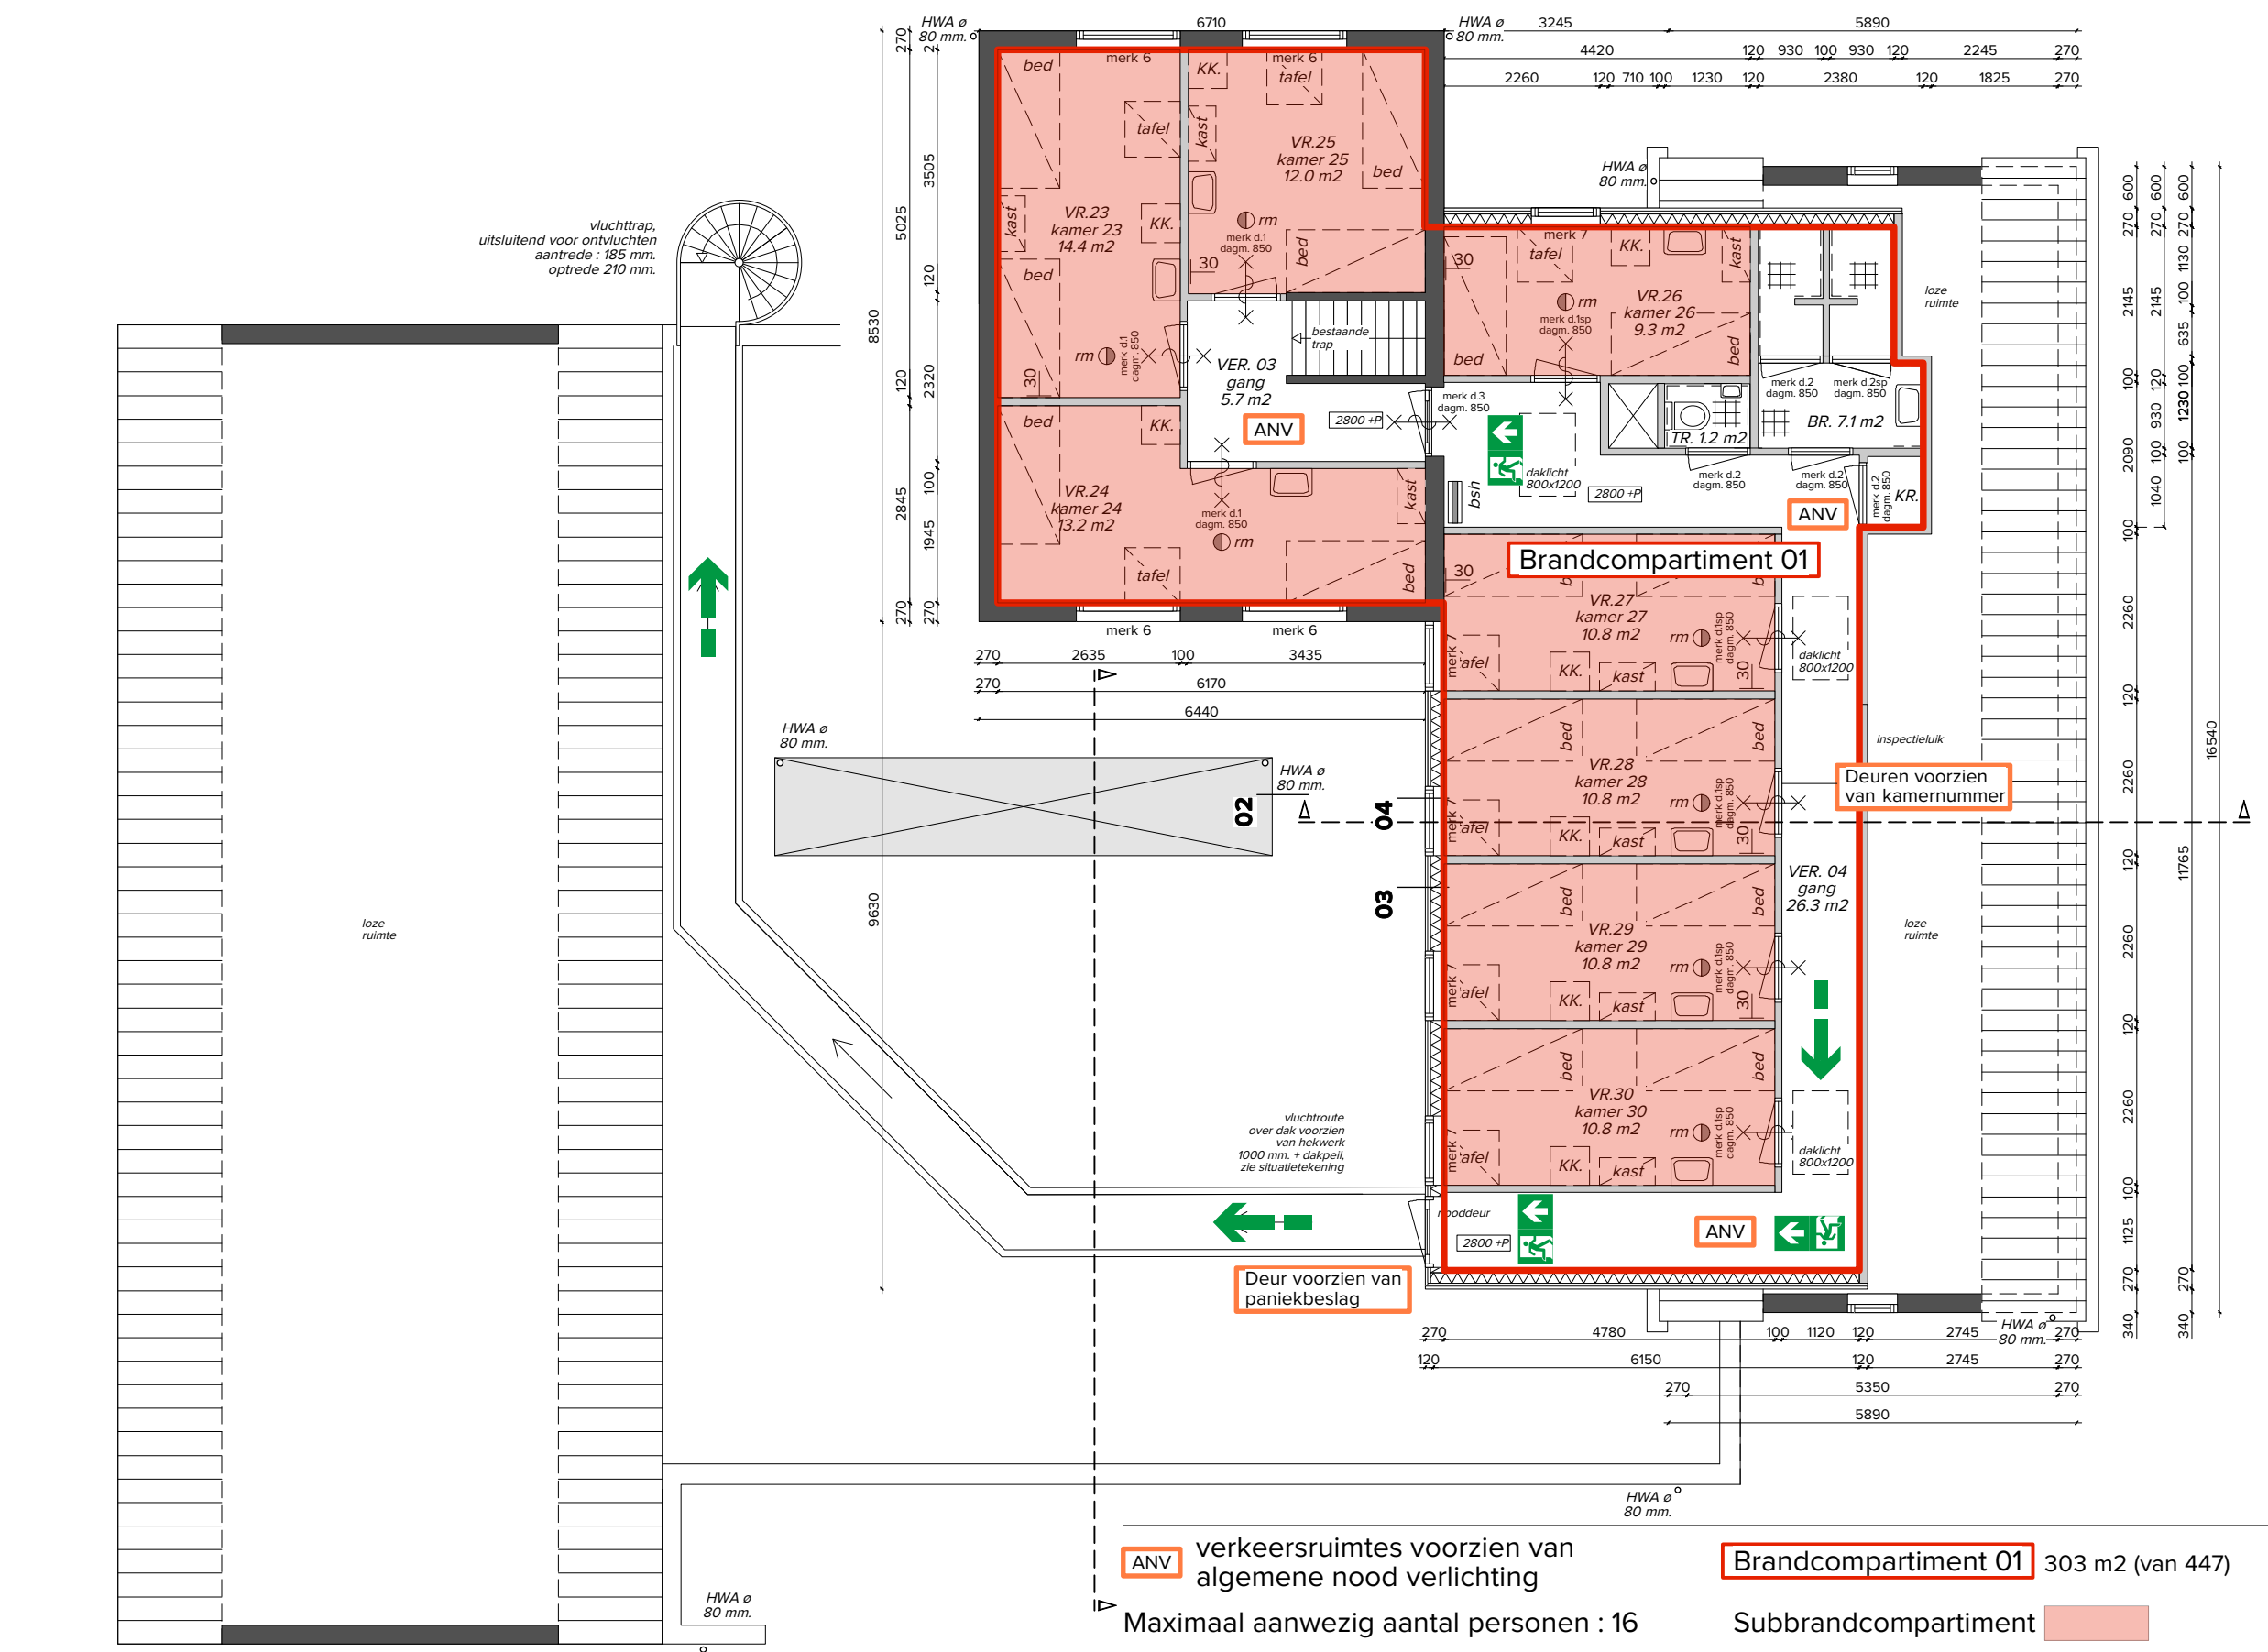

Renvooi

- bestaand metselwerk voorzien van spouwisolatie
- nieuwe HSB gevel, Rc = 3.0 m2K/W
- vuil metselwerk
- lichte scheidingswand, 100 en 120 mm.
- wandtegелwerk, tot 1200 en tot 2100 +vlp.
- vloertegelwerk
- hemelwaterafvoeren conf. opg. constr.
- PEIL = 0
- hoofdentree
- opstelplaats koelkast, 600x600 mm.
- dagm. 850

Ruimtebenaming & oppervlakte 1e V

VR.	Verblijfsruimte	92.1 m2
VER.	Verkeersruimte	32.0 m2
BR.	Badruimte	7.1 m2
TR.	Toiletruimte	1.2 m2
TER.	Technische ruimte	n.v.t.
MR.	Meterruimte	n.v.t.
WR.	Wasruimte	n.v.t.
KR.	Kastruimte	0.8 m2

Brandveiligheid

- Brand Meld Installatie
- Brand Slang Haspel, lengte 20 m.
- rookmelder
- 30 min. WBDBO en zelfsluitend
- 60 min. WBDBO en zelfsluitend
- 30 min. WBDBO
- 60 min. WBDBO
- dagm. 850

Bouwconstructie en Brandcompartimentering 60 min. WBDBO
Subbrandcompartimentering 30 min. WBDBO

Gebouw voorzien van ontruimingsinstallatie conform NEN 2575
Handmelders tpv iedere brandslanghaspel en volgens pve
BMI voorzien van slowwhoop toonsignaalgevers
BMI conform NEN 2535
Gebouw voorzien van noodverlichting en vluchtrouteaanduiding volgens NEN 1010, 6088 en NEN-En 1838

Installaties

drinkwatervoorziening voldoet wat omvang en inrichting betreft krachtens art. 5 ond. 2 aan de Model-aansluitwaarden voor water van Exploitanten van Waterbedrijven in Nederland aan NEN 1006

voorziening voor gas voldoet wat omvang en inrichting betreft krachtens art. 5 ond. 2 aan de Model-aansluitwaarden voor gas van de vereniging van Exploitanten van Gasbedrijven in Nederland aan NEN 1078

installatie voldoet wat omvang en inrichting betreft krachtens art. 5 ond. 2 aan de Model-aansluitwaarden voor elektrische energie van Exploitanten van Electriciteitsbedrijven in Nederland aan NEN 1010

Maatvoering in het werk controleren !

