



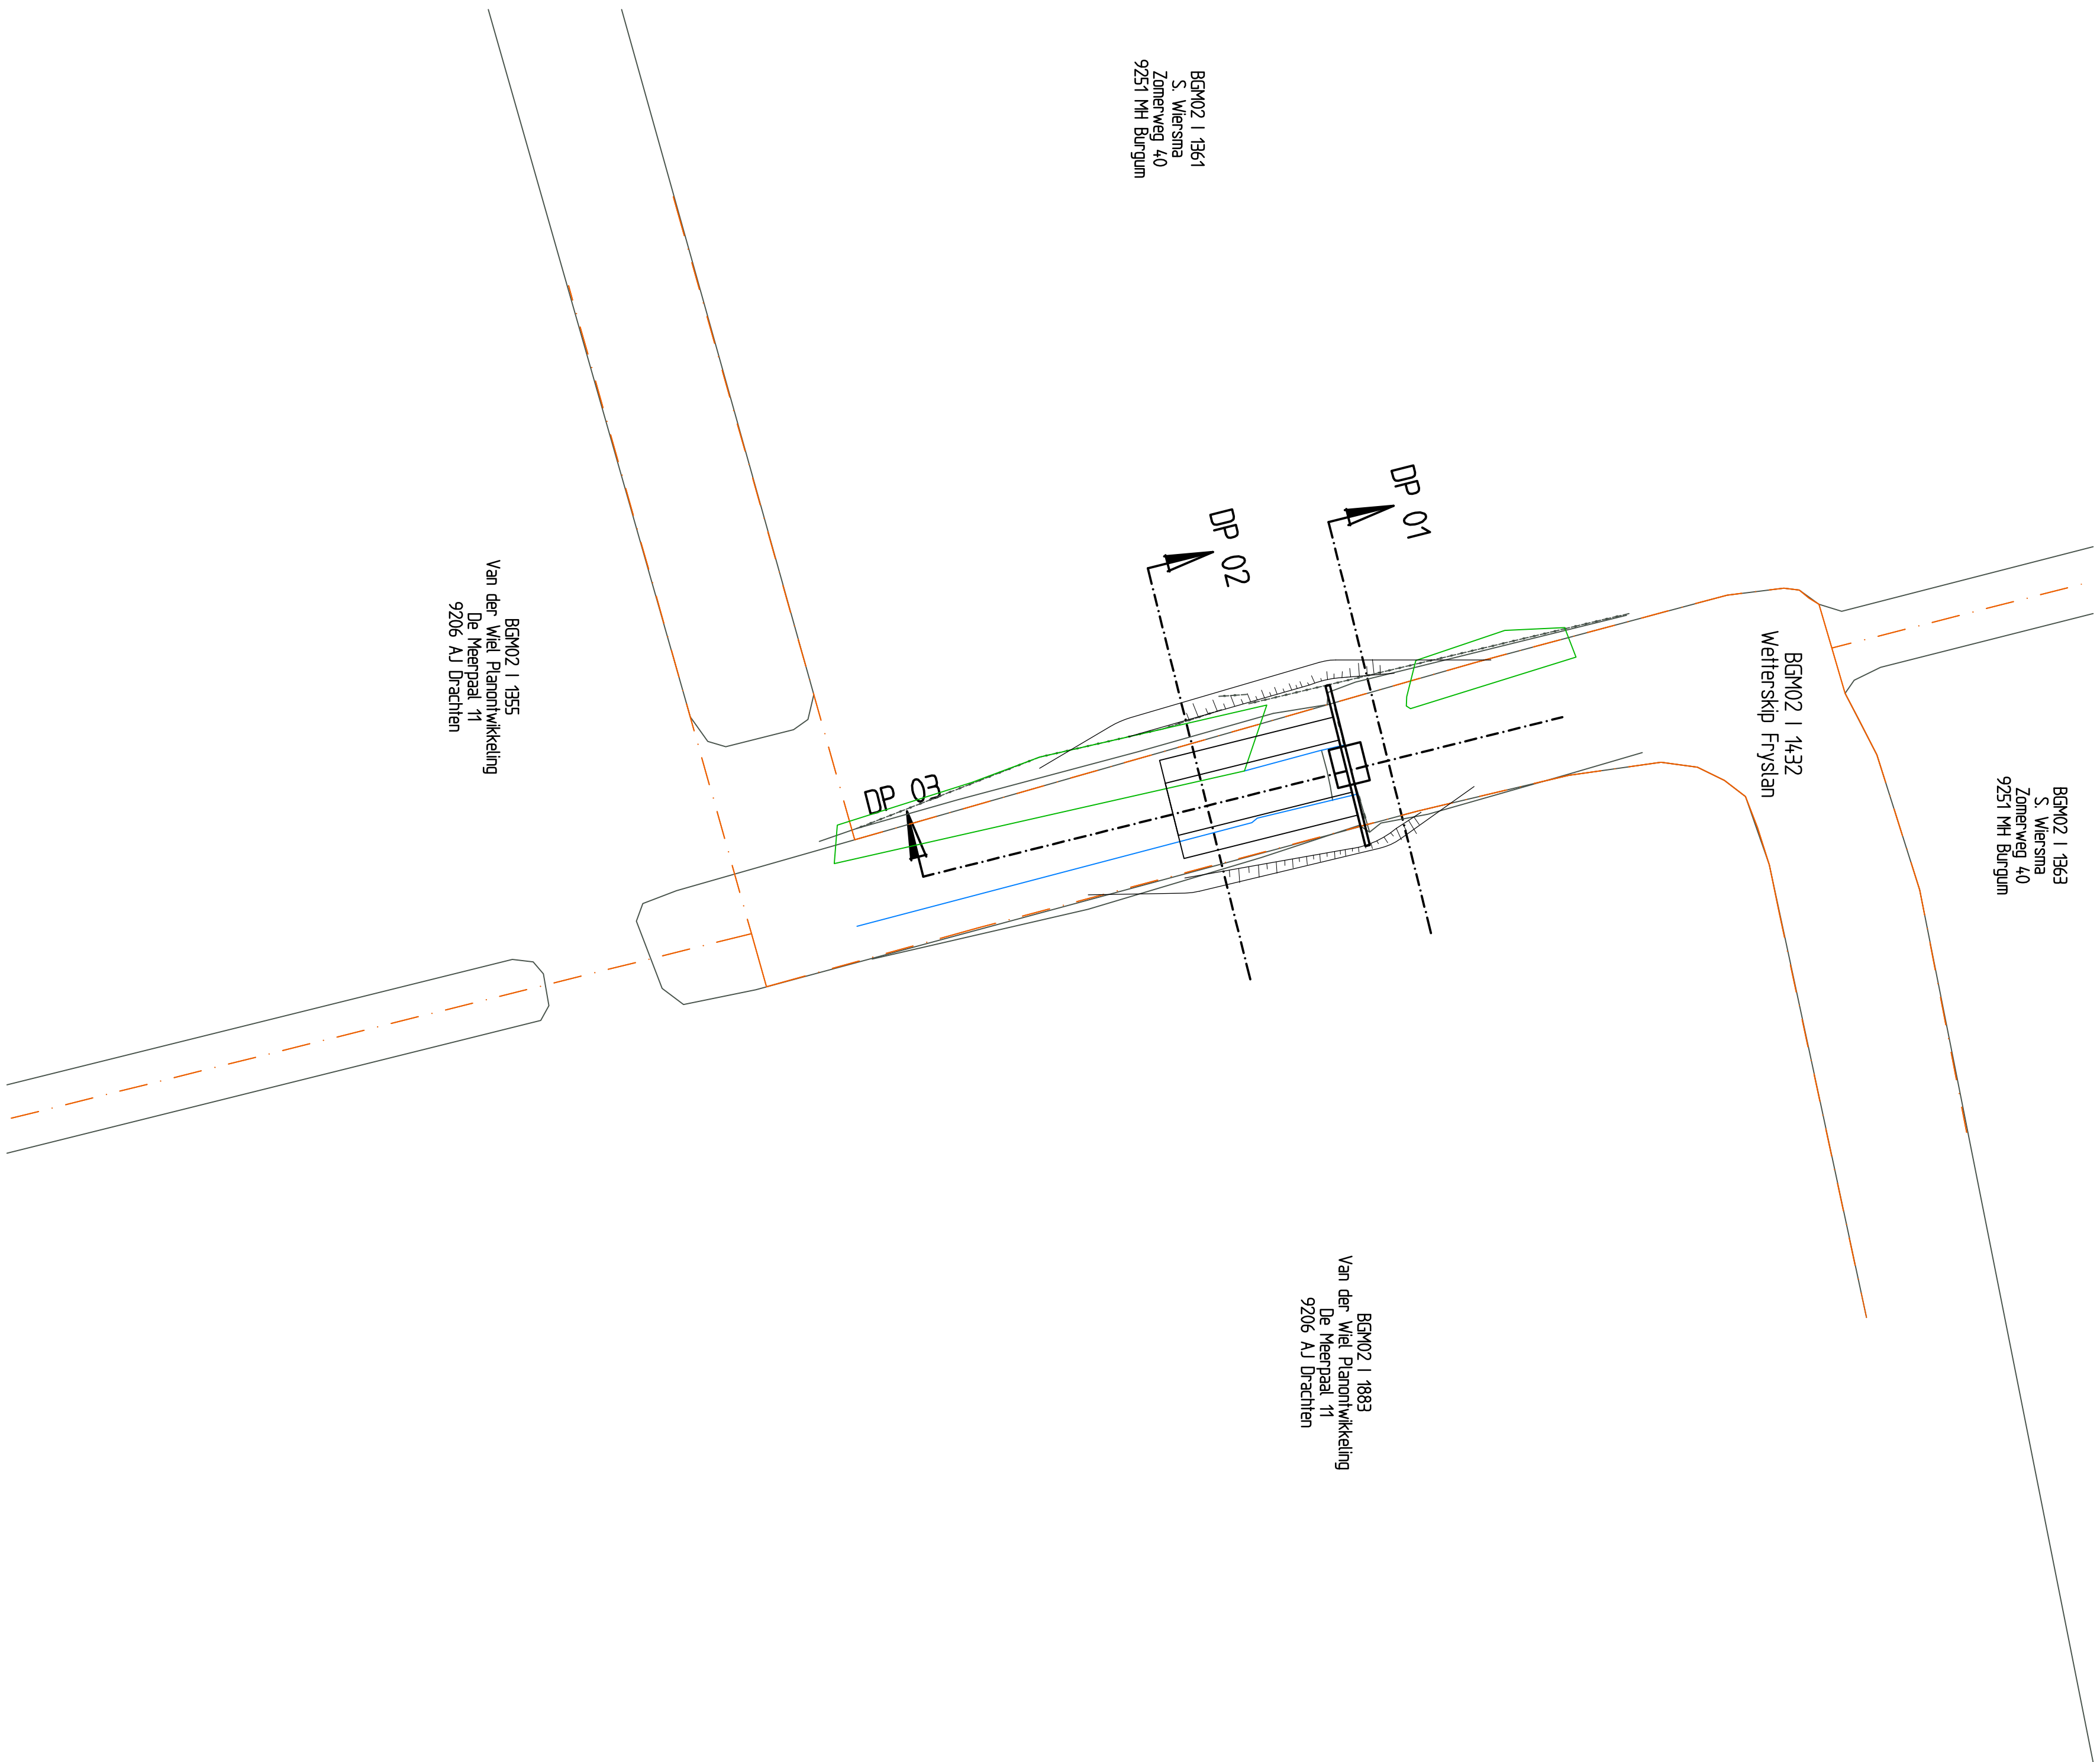


BOVENAANZICHT
SCHAL 1:200

NAP 0.00 m

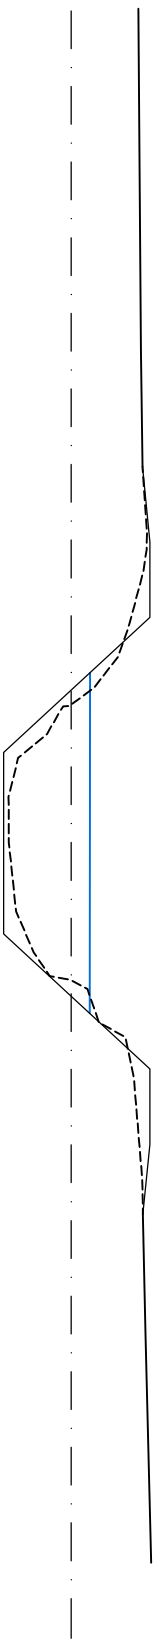


DWARSPROFIEL 1
SCHAL 1:100

NAP 0.00 m

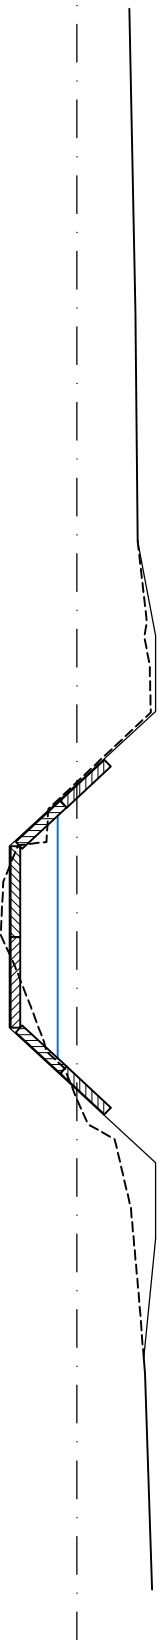

DWARSPROFIEL 2
SCHAL 1:100

NAP 0.00 m

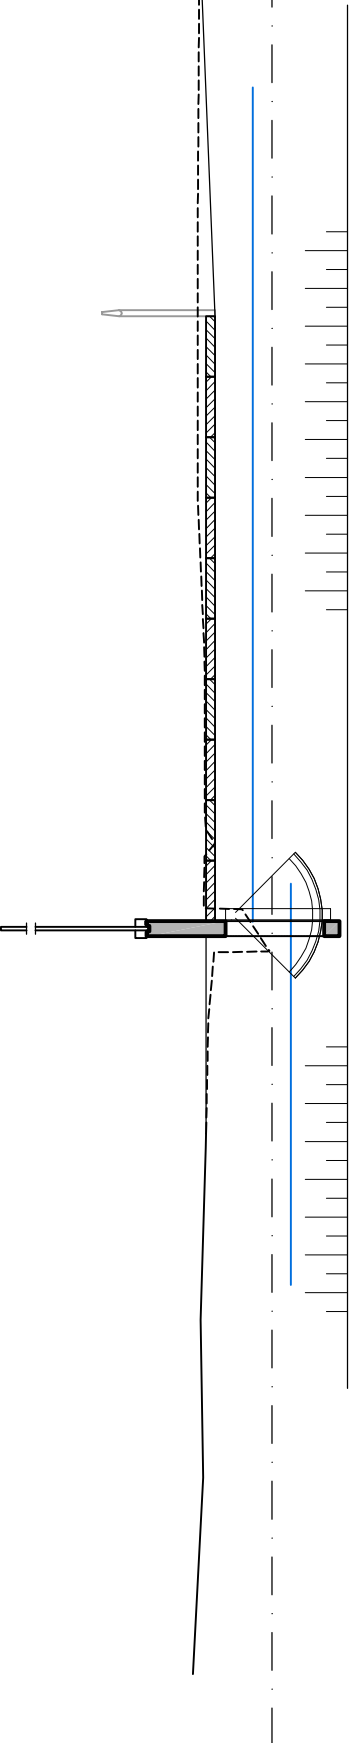

DWARSPROFIEL 3
SCHAL 1:100

TOELICHTING
HOOGTEWAKEN IN m. T.O.V. NAP
OVERIGE WAKEN IN (mm. TEND.) ANDERS AANGEGEVEN

Kadastrale gemeente BURGUM
serie BGN 02 / rns. 1955, 1861, 1863, 1432, 1883

REVISIE		STUW BURGUM-WEST KST-L433										VERGUNNINGEN			
DATA	PAR.														
		NIEUWE SITUATIE, BOVENAANZICHT EN DWARSPROFIELEN													
				GET.	GEVAL.	GEK.	ASPH.	GEW.	GEW.	GEW.	FSGH.				
				SGW	SGW	MA						SCHAL.		15000/100/50/20	
				29-05-15-30-09-15-30-09-15-30-09-15											
		W E T E R S K I P F R Y S L A N		TEK. NO.	3	7	09	102				BESTEK.		WF 205-38	
												BLAD. 2		IN 3 BLADEN	