


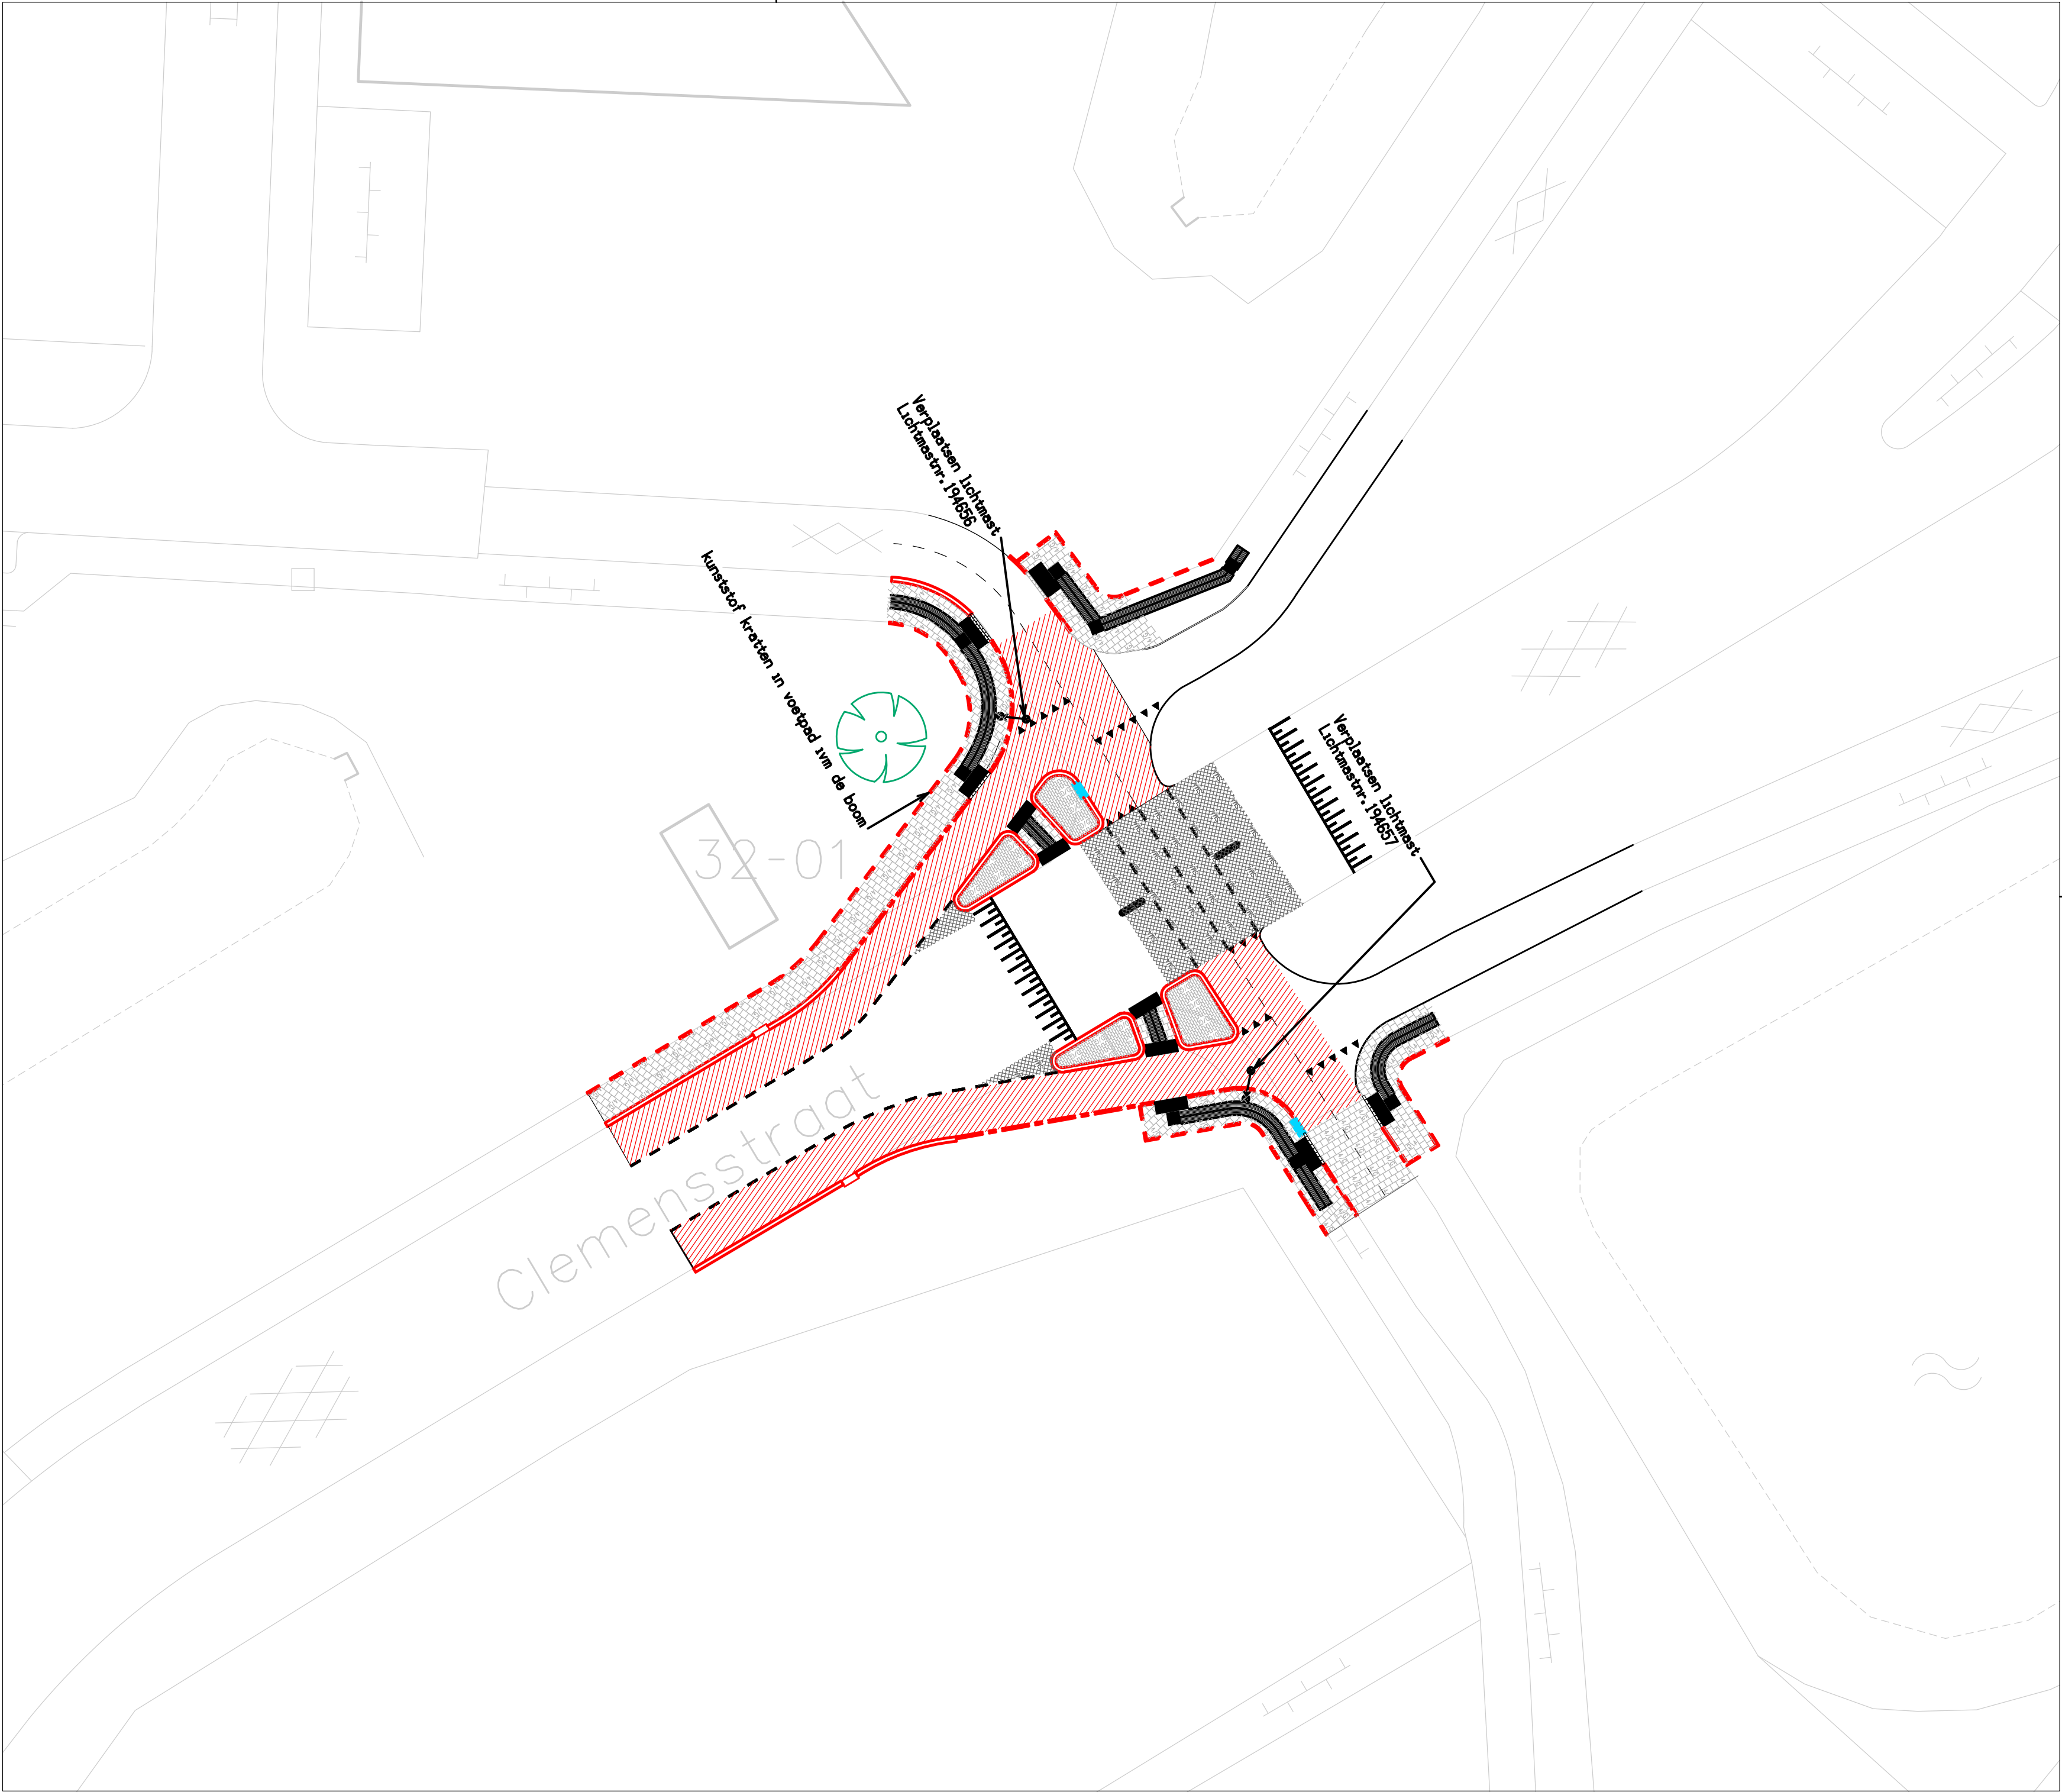

Verklaring

OPSLUITBANDEN 8X20 CM STELLEN

GAZONBANDEN 10X20 CM STELLEN

BLINDEGELEIDETEGELS

TROTTOIRBANDEN 18/20X20 CM GRUJS STELLEN

ONDERLAAG AANBRENGEN AC 22 BASE, 7 CM

DEKLAAG AANBRENGEN ASFALT SMA-NL-11B 7%¹⁰⁰ TILLROOD met zwarte bitumen 3% kleurstof 3 CM

TEGELS 30X30X4,5 CM GRUJS TEGELEN IN HALFSTEENSVERBAND

BETONSTRAATSTENEN DIKFORMAAT GRUJS STRATEN IN HALFSTEENSVERBAND

DEKLAAG FREZEN, FREESDIEPTE 3 CM

DEKLAAG AANBRENGEN ASFALT SMA-NL 11B 70/100 - LAAGDikte 3 CM



Gemeente Soest

Afdeling: Realisatie

Raadhuisplein 1

Postbus 2000

Tel. 035-6093411

www.soest.nl

3762 AV Soest

3760 CA Soest

Fax 035-6093689

Aanpassing fietsoversteek Clemensstraat



Schoud	1:200
Datum	30-09-2015
Getekend	D.K.
Gewijzigd	
Gewijzigd	
Gewijzigd	
Gewijzigd	
Tekeningnr.	0001
Besteknr.	01