Behoort bij beschikking	
d.d.	01-10-2015
nr.(s)	ZK15000854
Medewerker Publiekszaken/vergunningen	

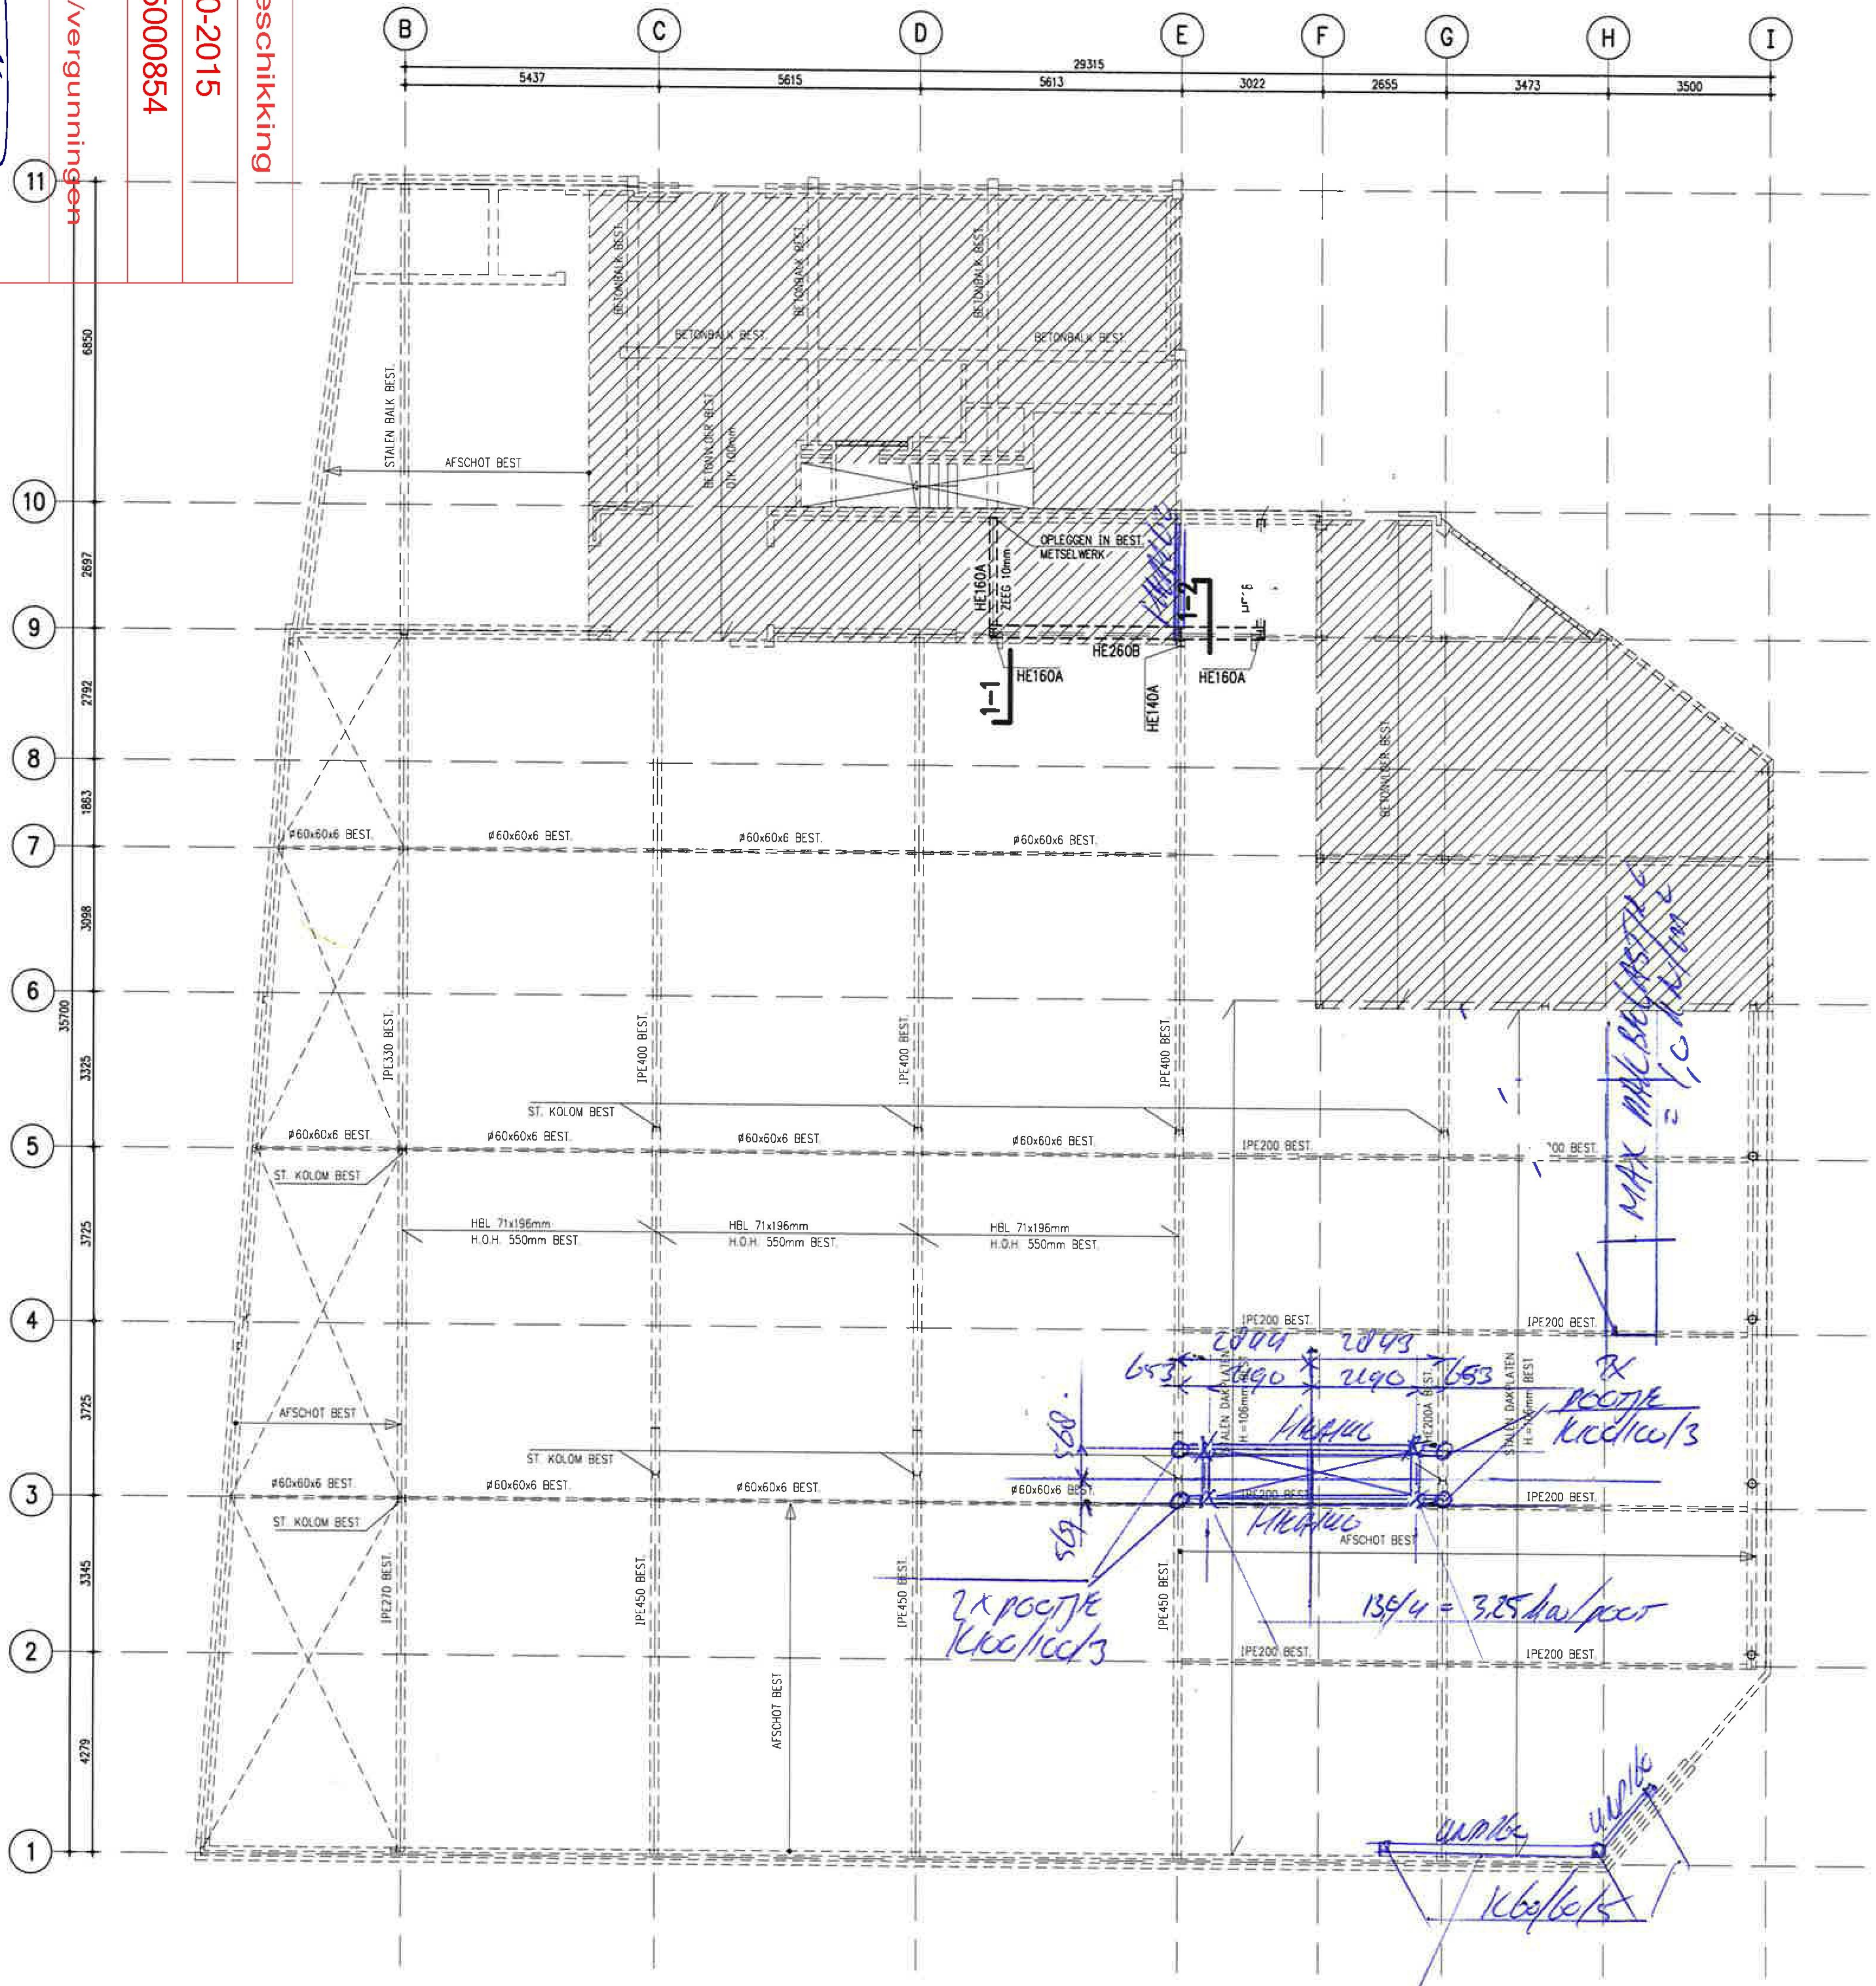

ALTERNATIEF CONSTRUCTIE OOK WAND TBV BETONPLAFOND

CONSTRUCTIEPLAN DAK + VERDIEPINGSVLOER BOVENWONING

BESTAANDE VERDIEPINGSVLOER		
BETONVLOER 100mm DIK		
EIGEN GEWICHT	2,40	[kN/m²]
AFWERKING	1,75	
DIV/INSTALLATIES	0,60	
VERANDERLIJKE BELASTING	2,50	

BESTAANDE DAK		
DAKBEDEKKING/ISOLATIE	0,15	[kN/m²]
HBL	0,40	
PLATEN	0,25	
VERANDERLIJKE BELASTING	1,00	

BEM1504687
gemeente Steenbergen

B09015
INCL STAAL BEREK
14/09/15