



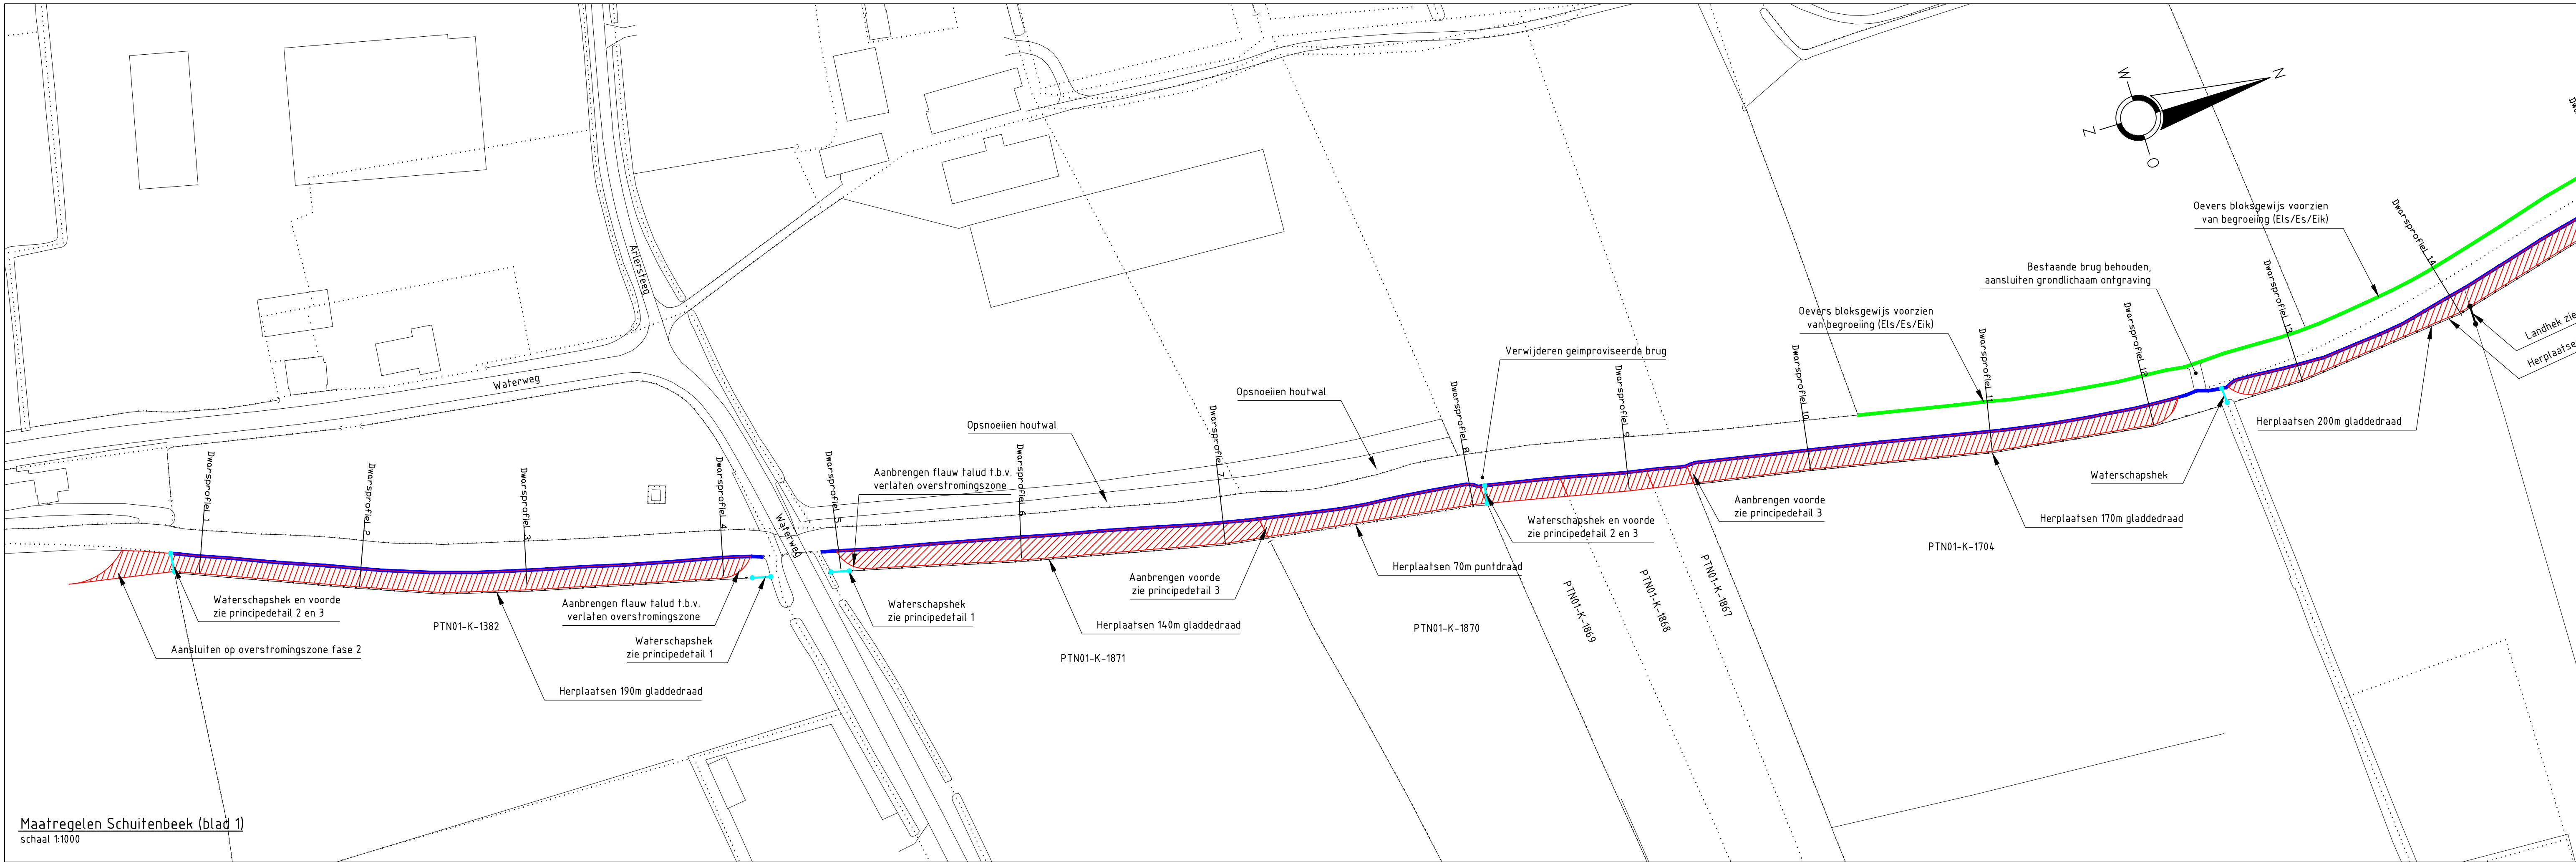

Maatregelen Schuitenbeek (blad 1)
schaal 1:1000



Overzicht tekeningen

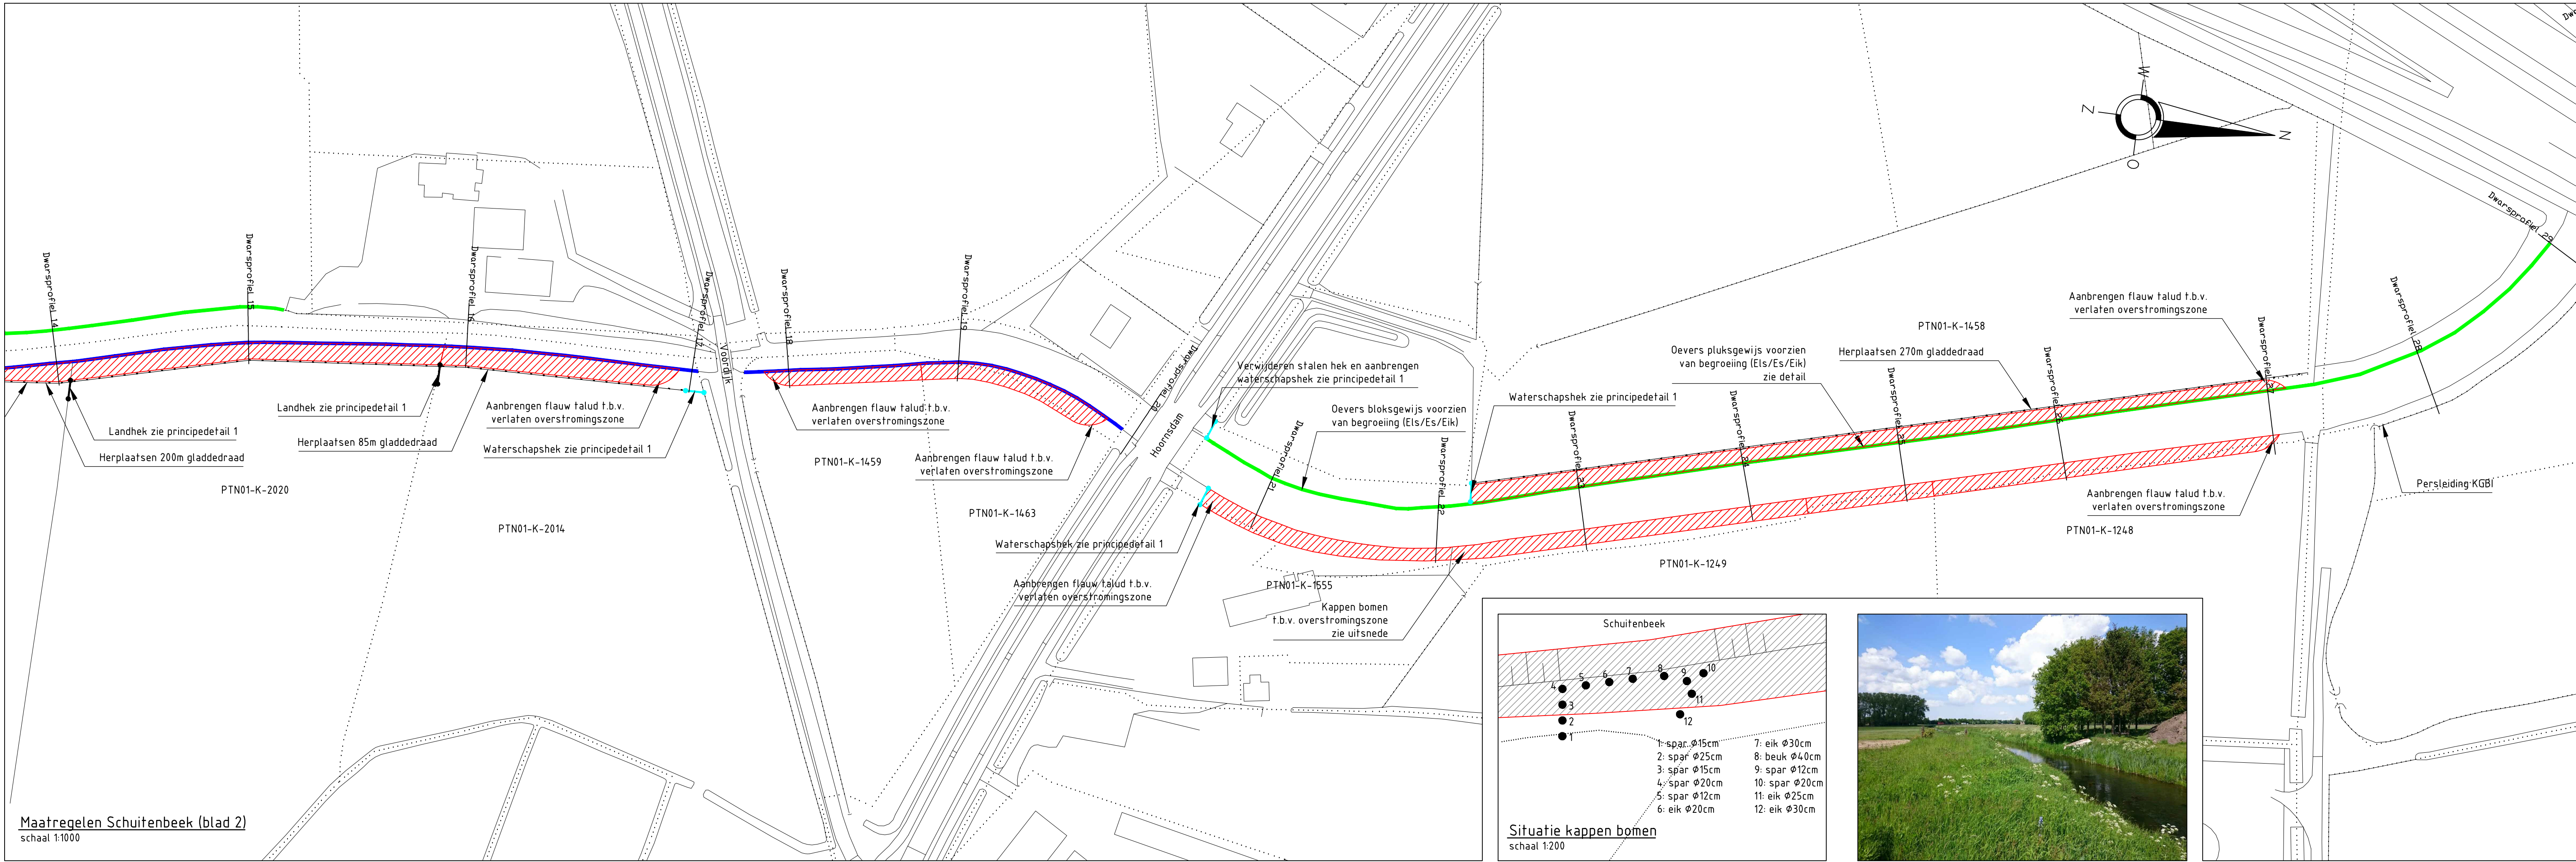

Maatregelen Schuitenbeek (blad 2)
schaal 1:1000

LEGENDA

- Aanbrengen overstromingszone
- Grond aankopen t.b.v. overstromingszone
- Oevers blokgewijs voorzien van begroeiing
- Herplaatsen raster gladdedraad
- Herplaatsen raster met puntdraad
- Aanbrengen Waterschapshek
- Herplaatsen landhek
- Kadastraal perceelnummer
- Kadastrale grens

REV.	INIT.	PAR.	DATUM	OMSCHRIJVING	INIT.	PAR.	INIT.	PAR.
F								
E								
D								
C	RAS	16-9-2015		Aanpassingen t.b.v. projectplan Waterwet				
B	RAS	2-7-2015		Concept Waterschap				
A	RAS	26-6-2015		Aanpassing t.b.v. omgevingsvergunning				
-	RAS	2-6-2015						

OPDRACHTGEVER	Waterschap Vallei & Veluwe
PROJECT	Beekherstel Schuitenbeek (fase 3)
BENAMING	Maatregelenkaart Waterweg-A28 Behorende bij bestek 15009/CP4014-3



Lans Advies
Civieltechnisch ingenieursbureau
Lovinklaan 1
Postbus 799
6800 AZ Arnhem
tel: 026-355.02.21
www.lansadvies.nl

STATUS	Bestek
FORMAAT	594x1051
SCHAAL	1:1000
PROJECTNUMMER	15009
TEKENINGNUMMER	BS-001
REV.	C