dwarsprofiel 25
schaal 1: 100

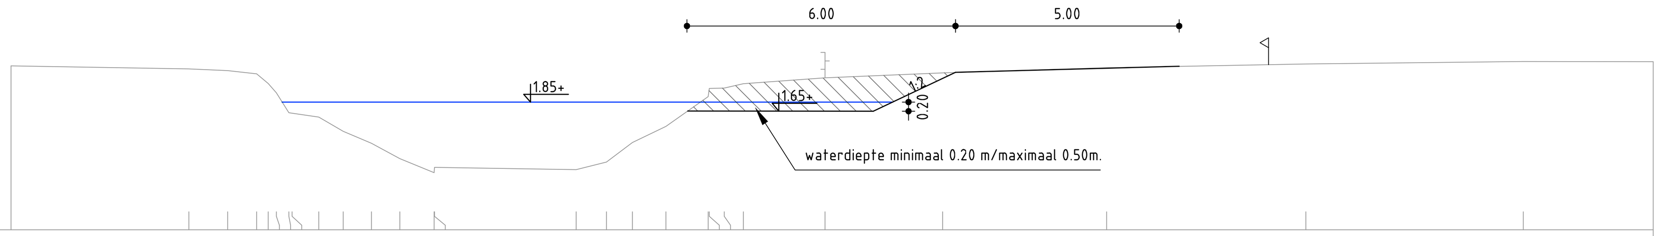

Bovenkant slib in meters t.o.v. NAP																												
Dikte sliblaag in meters																												
Bestaande hoogte in meters t.o.v. NAP	2.66	2.59	2.55	2.48	2.26	2.05	1.61	1.83	1.51	1.20	0.93	0.59	0.27	0.39	0.34	0.51	0.95	1.31	1.97	2.15	2.16	2.26	2.39	2.50	2.61	2.70	2.76	2.75
Bestaande afstanden in meters t.o.v. nulpunt	0.00	3.97	4.84	5.49	5.75	5.93	6.21	6.28	6.88	7.42	8.05	8.69	9.46	9.46	12.63	13.31	13.89	14.64	15.58	15.61	15.94	16.37	18.20	20.82	24.49	28.94	33.80	36.71

dwarsprofiel 26
schaal 1: 100

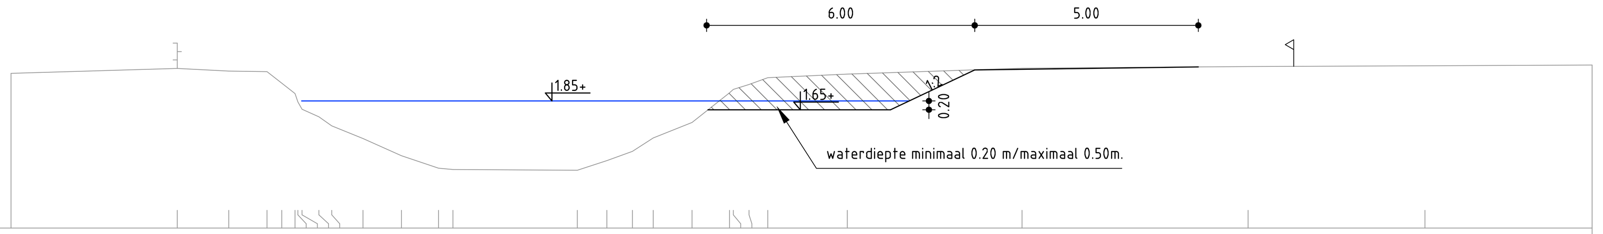

Bovenkant slib in meters t.o.v. NAP																												
Dikte sliblaag in meters																												
Bestaande hoogte in meters t.o.v. NAP	2.47	2.58	2.52	2.51	2.25	2.02	1.83	1.66	1.50	1.29	1.01	0.62	0.34	0.31	0.30	0.51	0.72	1.02	1.37	2.03	2.11	2.22	2.37	2.45	2.58	2.62	2.64	2.65
Bestaande afstanden in meters t.o.v. nulpunt	0.00	3.72	4.87	5.72	6.05	6.35	6.41	6.50	6.88	7.17	7.87	8.73	9.56	9.88	12.66	13.32	13.89	14.36	15.23	16.06	16.15	16.50	16.92	18.70	22.61	27.66	31.61	35.35

dwarsprofiel 27
schaal 1: 100

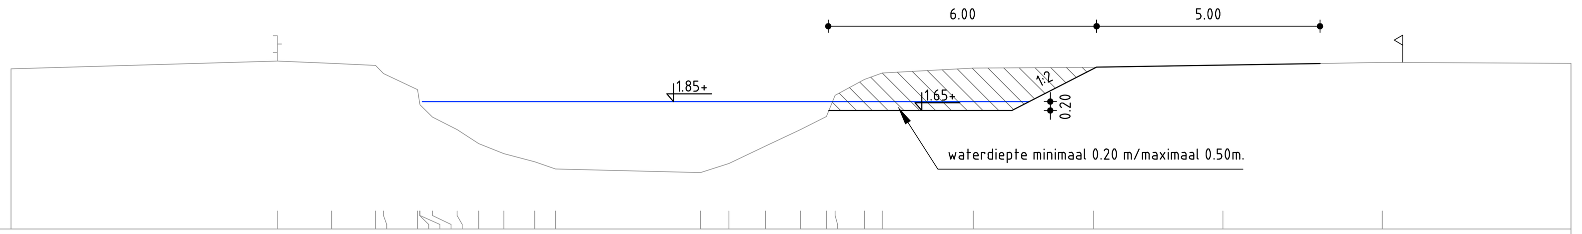

Bovenkant slib in meters t.o.v. NAP																											
Dikte sliblaag in meters																											
Bestaande hoogte in meters t.o.v. NAP	2.58	2.76	2.70	2.66	2.48	2.12	1.82	1.78	1.50	1.22	0.91	0.68	0.50	0.34	0.26	0.47	0.85	1.22	1.51	1.99	2.34	2.49	2.60	2.62	2.66	2.72	2.70
Bestaande afstanden in meters t.o.v. nulpunt	0.00	5.96	7.17	8.15	8.33	9.09	9.14	9.15	9.43	9.98	10.46	11.02	11.71	12.18	15.42	16.06	16.87	17.66	18.24	18.43	19.09	19.49	21.52	24.21	27.10	30.67	34.89

dwarsprofiel 28
schaal 1: 100

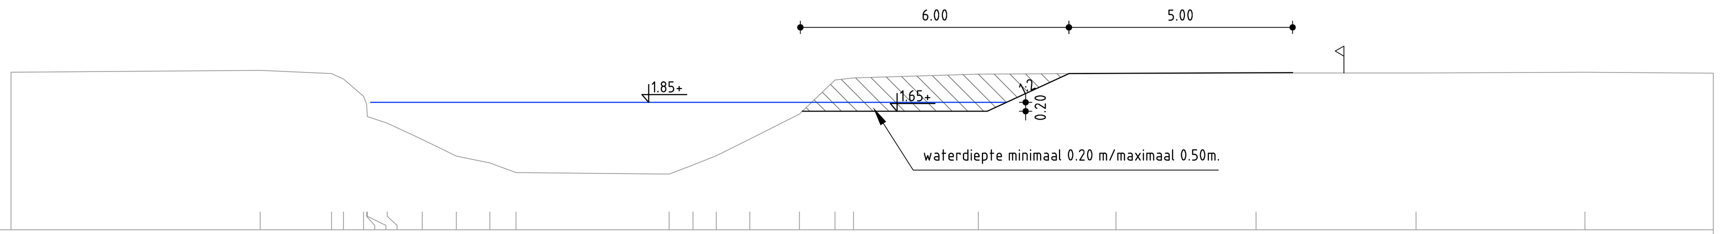

Bovenkant slib in meters t.o.v. NAP																									
Dikte sliblaag in meters																									
Bestaande hoogte in meters t.o.v. NAP	2.52	2.56	2.50	2.37	1.99	1.81	1.53	1.39	1.02	0.65	0.50	0.28	0.25	0.45	0.65	1.03	1.59	2.35	2.39	2.48	2.50	2.51	2.51	2.53	2.50
Bestaande afstanden in meters t.o.v. nulpunt	0.00	5.57	7.16	7.43	7.88	7.95	7.97	8.41	9.19	9.96	10.71	11.29	14.71	15.25	15.77	16.52	17.63	18.42	18.84	21.63	24.70	27.84	31.41	35.19	38.06

dwarsprofiel 29
schaal 1: 100

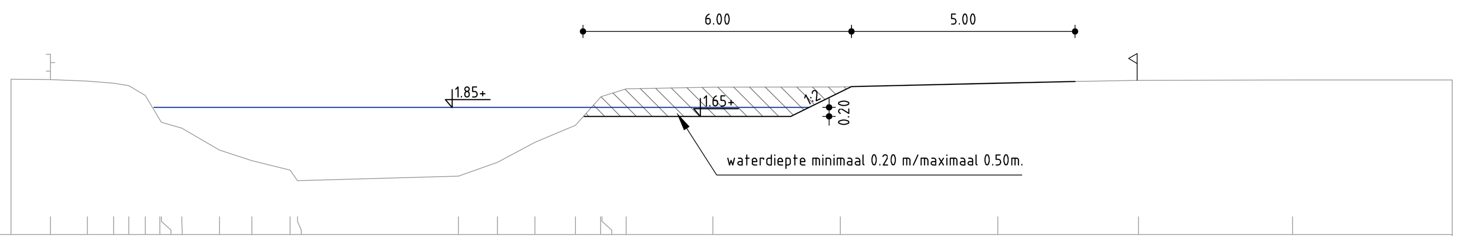

Bovenkant slib in meters t.o.v. NAP																										
Dikte sliblaag in meters																										
Bestaande hoogte in meters t.o.v. NAP	2.48	2.48	2.44	2.39	2.34	2.12	1.84	1.52	1.39	0.89	0.66	0.45	0.21	0.31	0.62	1.07	1.45	2.08	2.10	2.27	2.31	2.31	2.40	2.46	2.47	2.47
Bestaande afstanden in meters t.o.v. nulpunt	0.00	0.88	1.71	2.29	2.63	3.00	3.33	3.36	3.82	4.66	5.38	6.24	6.40	10.00	10.87	11.71	12.62	13.18	13.21	13.75	15.69	18.54	22.06	25.21	28.65	32.22

dwarsprofiel 30
schaal 1: 100

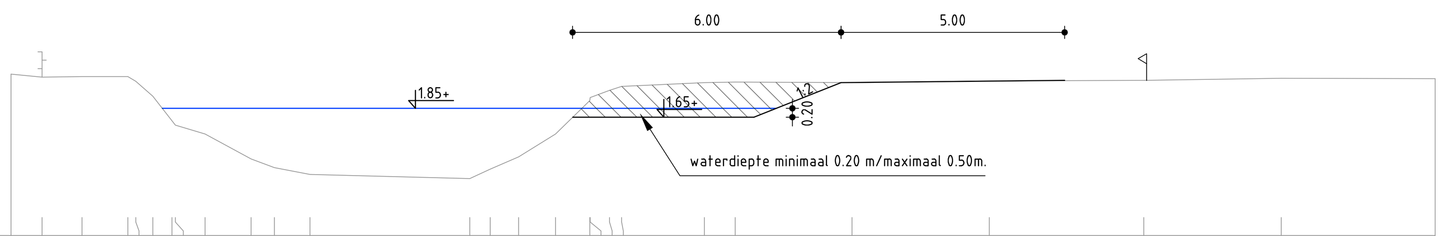

Bovenkant slib in meters t.o.v. NAP																											
Dikte sliblaag in meters																											
Bestaande hoogte in meters t.o.v. NAP	2.62	2.55	2.56	2.56	2.45	2.12	1.84	1.47	1.27	0.71	0.52	0.37	0.27	0.49	0.76	1.27	2.02	2.09	2.25	2.34	2.42	2.44	2.42	2.46	2.47	2.52	2.51
Bestaande afstanden in meters t.o.v. nulpunt	0.00	0.69	1.59	2.61	2.79	3.17	3.60	3.68	4.34	5.37	5.89	6.68	10.26	10.71	11.35	12.17	12.94	12.95	13.38	13.65	15.50	16.19	18.80	21.87	25.33	28.40	31.84

Legenda

- ontgraven grond
- aanvullen grond
- 10.20+ 10.20+ nieuwe hoogte
- 3.05+ ontwerp waterpeil (afgeleide van zomer- en winterpeil)
- aanhoop grens

Legenda

- onderhoudsroute
- taluds
- grasland
- water
- aanplant bomen / struikvormers (volgens plantsoenlijst)
- rietland
- +0,60 ontwerphoogte +N.A.P.
- 2.45 bestaande hoogte +N.A.P.
- 607 kadastrale grens en nummer
- aankoopgrens
- aan te planten boom (Alnus glutinosa)
- bestaande te handhaven boom
- 1 1 dwarsprofiel
- duiker PE ø 315 - 10 m.
- duiker beton

Versie : B	Datum : 05-01-2015	Getekend	: Tolkampb
Omschrijving :			
Gecontroleerd : jansenr		Vrijgegeven	: wesselinkb

ARCADIS
Infrastructuur - Water - Milieu - Gebouwen

Het Rietveld 59a
Postbus 673
7300 AR Apeldoorn
Tel 055 5815 999
Fax 055 5815 599
info@arcadis.nl
www.arcadis.nl

Opdrachtgever : Waterschap Vallei & Veluwe

Ontwerp :

Project : KRW noordelijke IJsselvallei

Onderwerp : Locatie 5
Nijbroekse wetering

Fase	: Technisch ontwerp / Bestek		
Schaal	: 1:1000 en 1:100	Divisie	: Water & Milieu
Bladformaat	: A0	Status	: Definitief
Contractnummer	: 6276	Projectleider	: Wesselink, BJ (Bert)
Projectnummer	:	Tekeningnummer :	Versie :
C01023.000455.0800		06	B

DocId: 078395128:B