


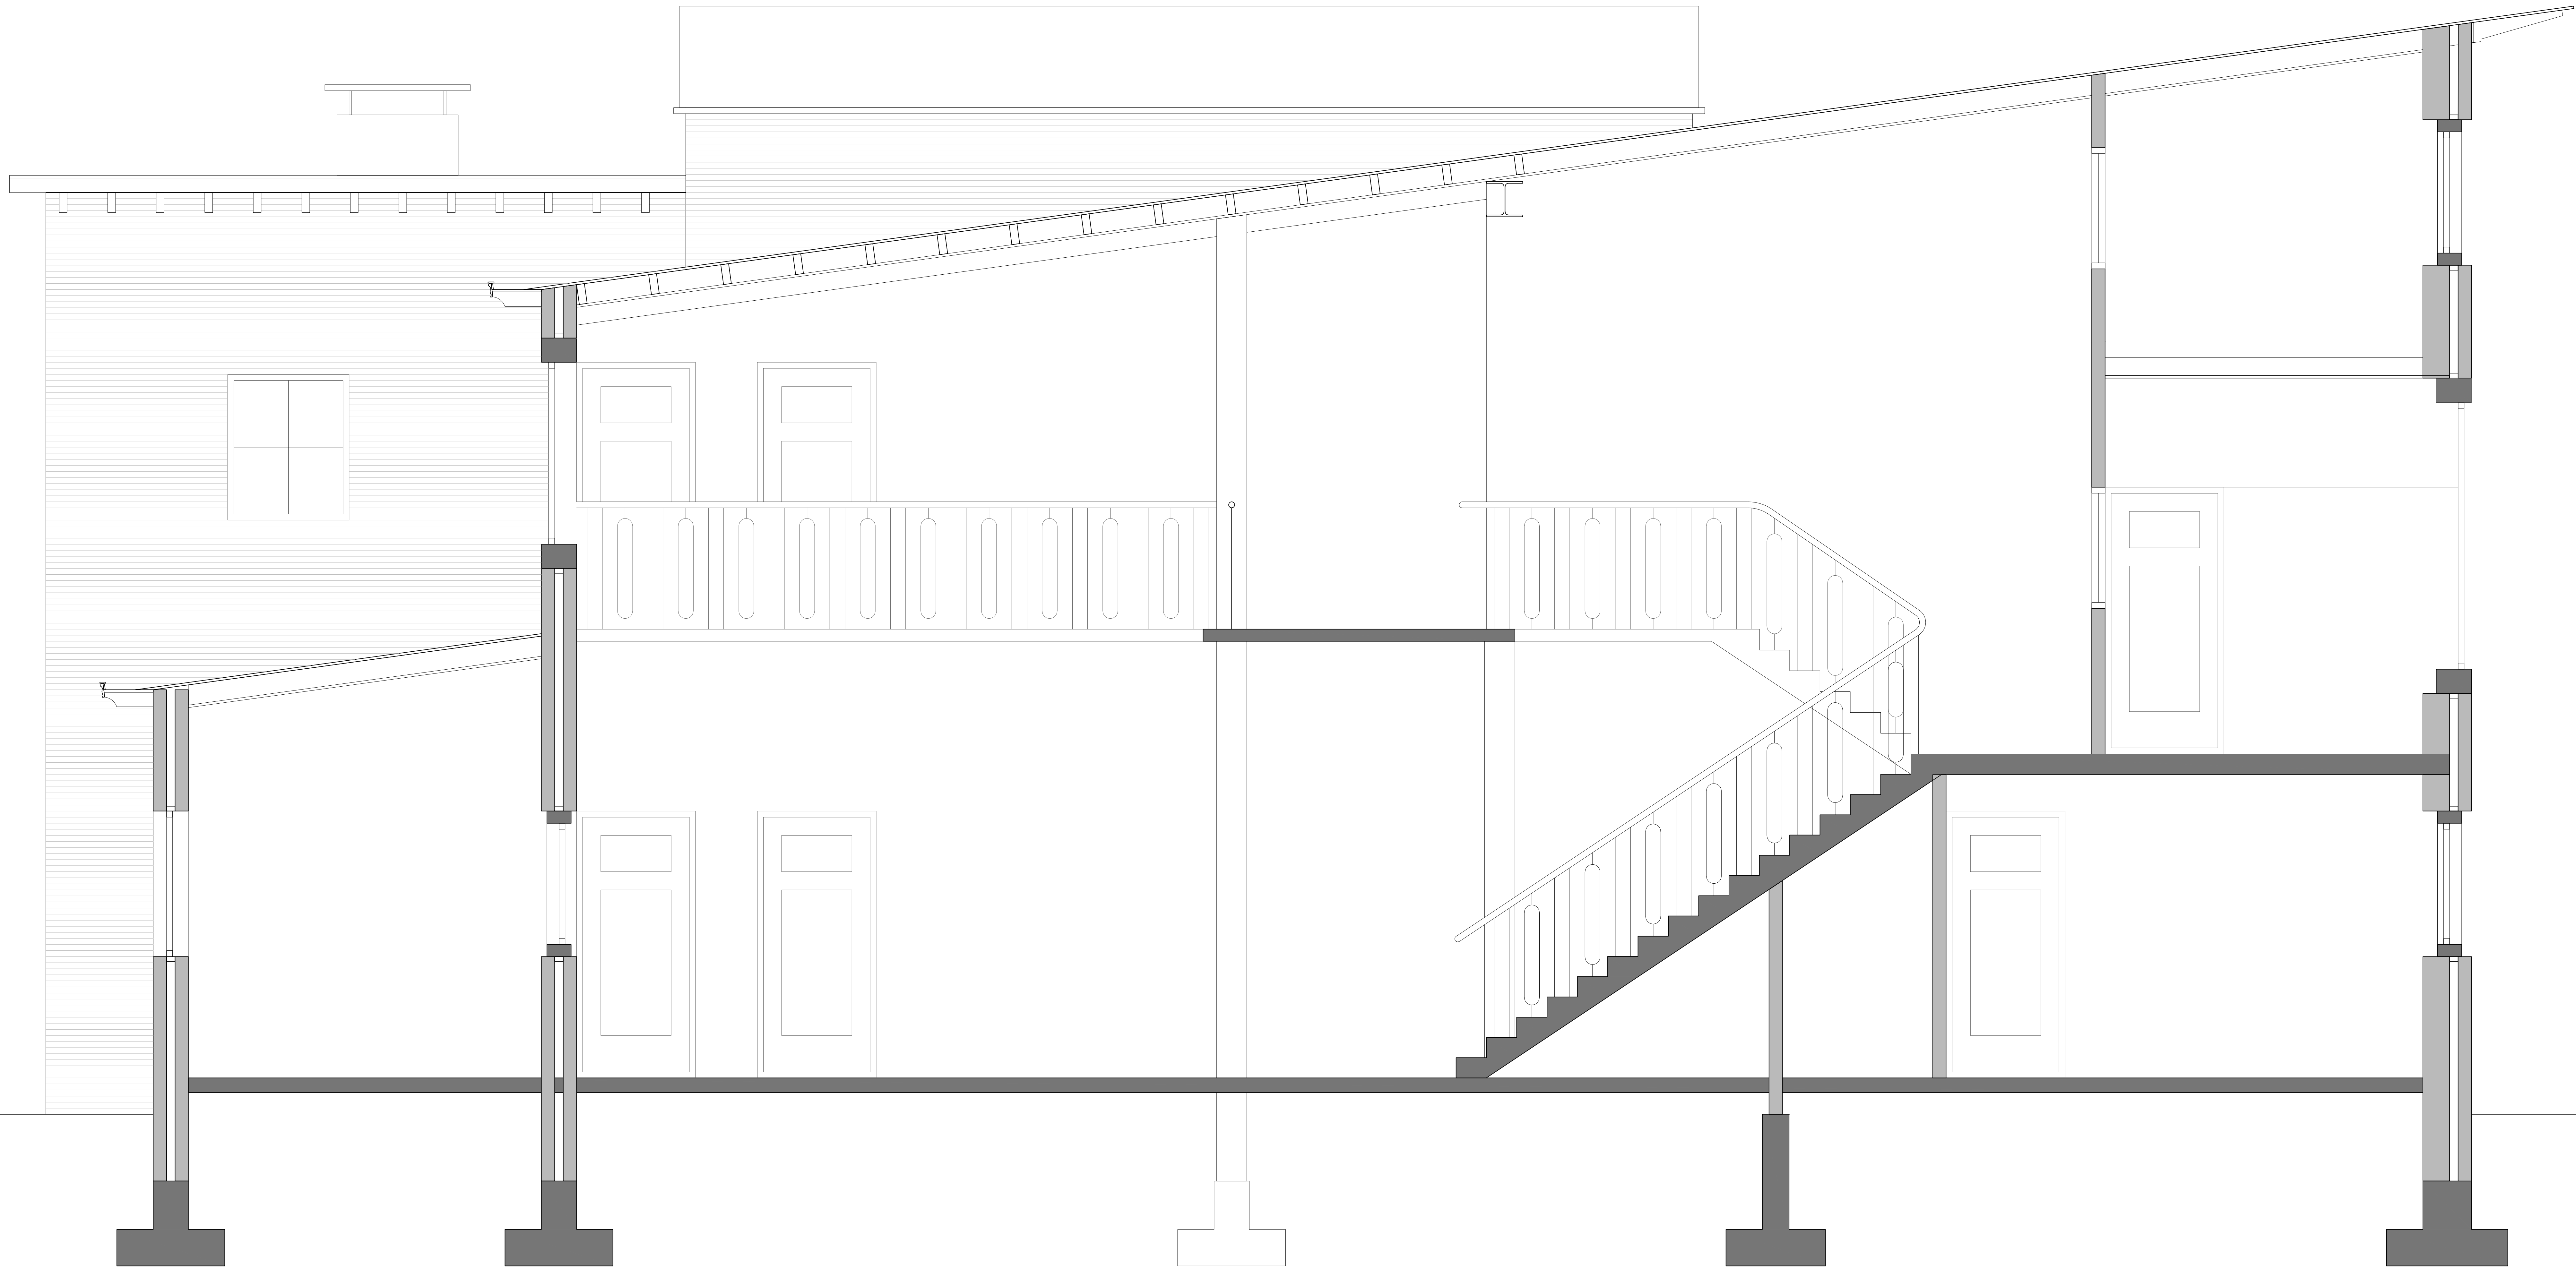

DOORSNEDE A

A. COORTENLAAN 1

LOKERSE ARCHITECTEN

Atelier Dishoek
Pompstation 6
4373 RN Dishoek
Atelier Rotterdam
Veerhaven 17
3016 CJ Rotterdam

Tel +31 (0)6 29403190
Tinko@lokersearchitecten.nl

Project
Studentenhuusvesting
A Coortenaan Vissingen
Client
Wakding NV
De heer A. Hartmans
Heirbaan 9
9150 Krabbeltje, België

BESTAAND

Datum 25.06.2015
Ontwerper TLO
Beoordelaar In: T.J. Lokers
Formaat A0
Schaal 1:20
Maken of niet
Bepaling oorsprong

B-003

DOORSNEDE A