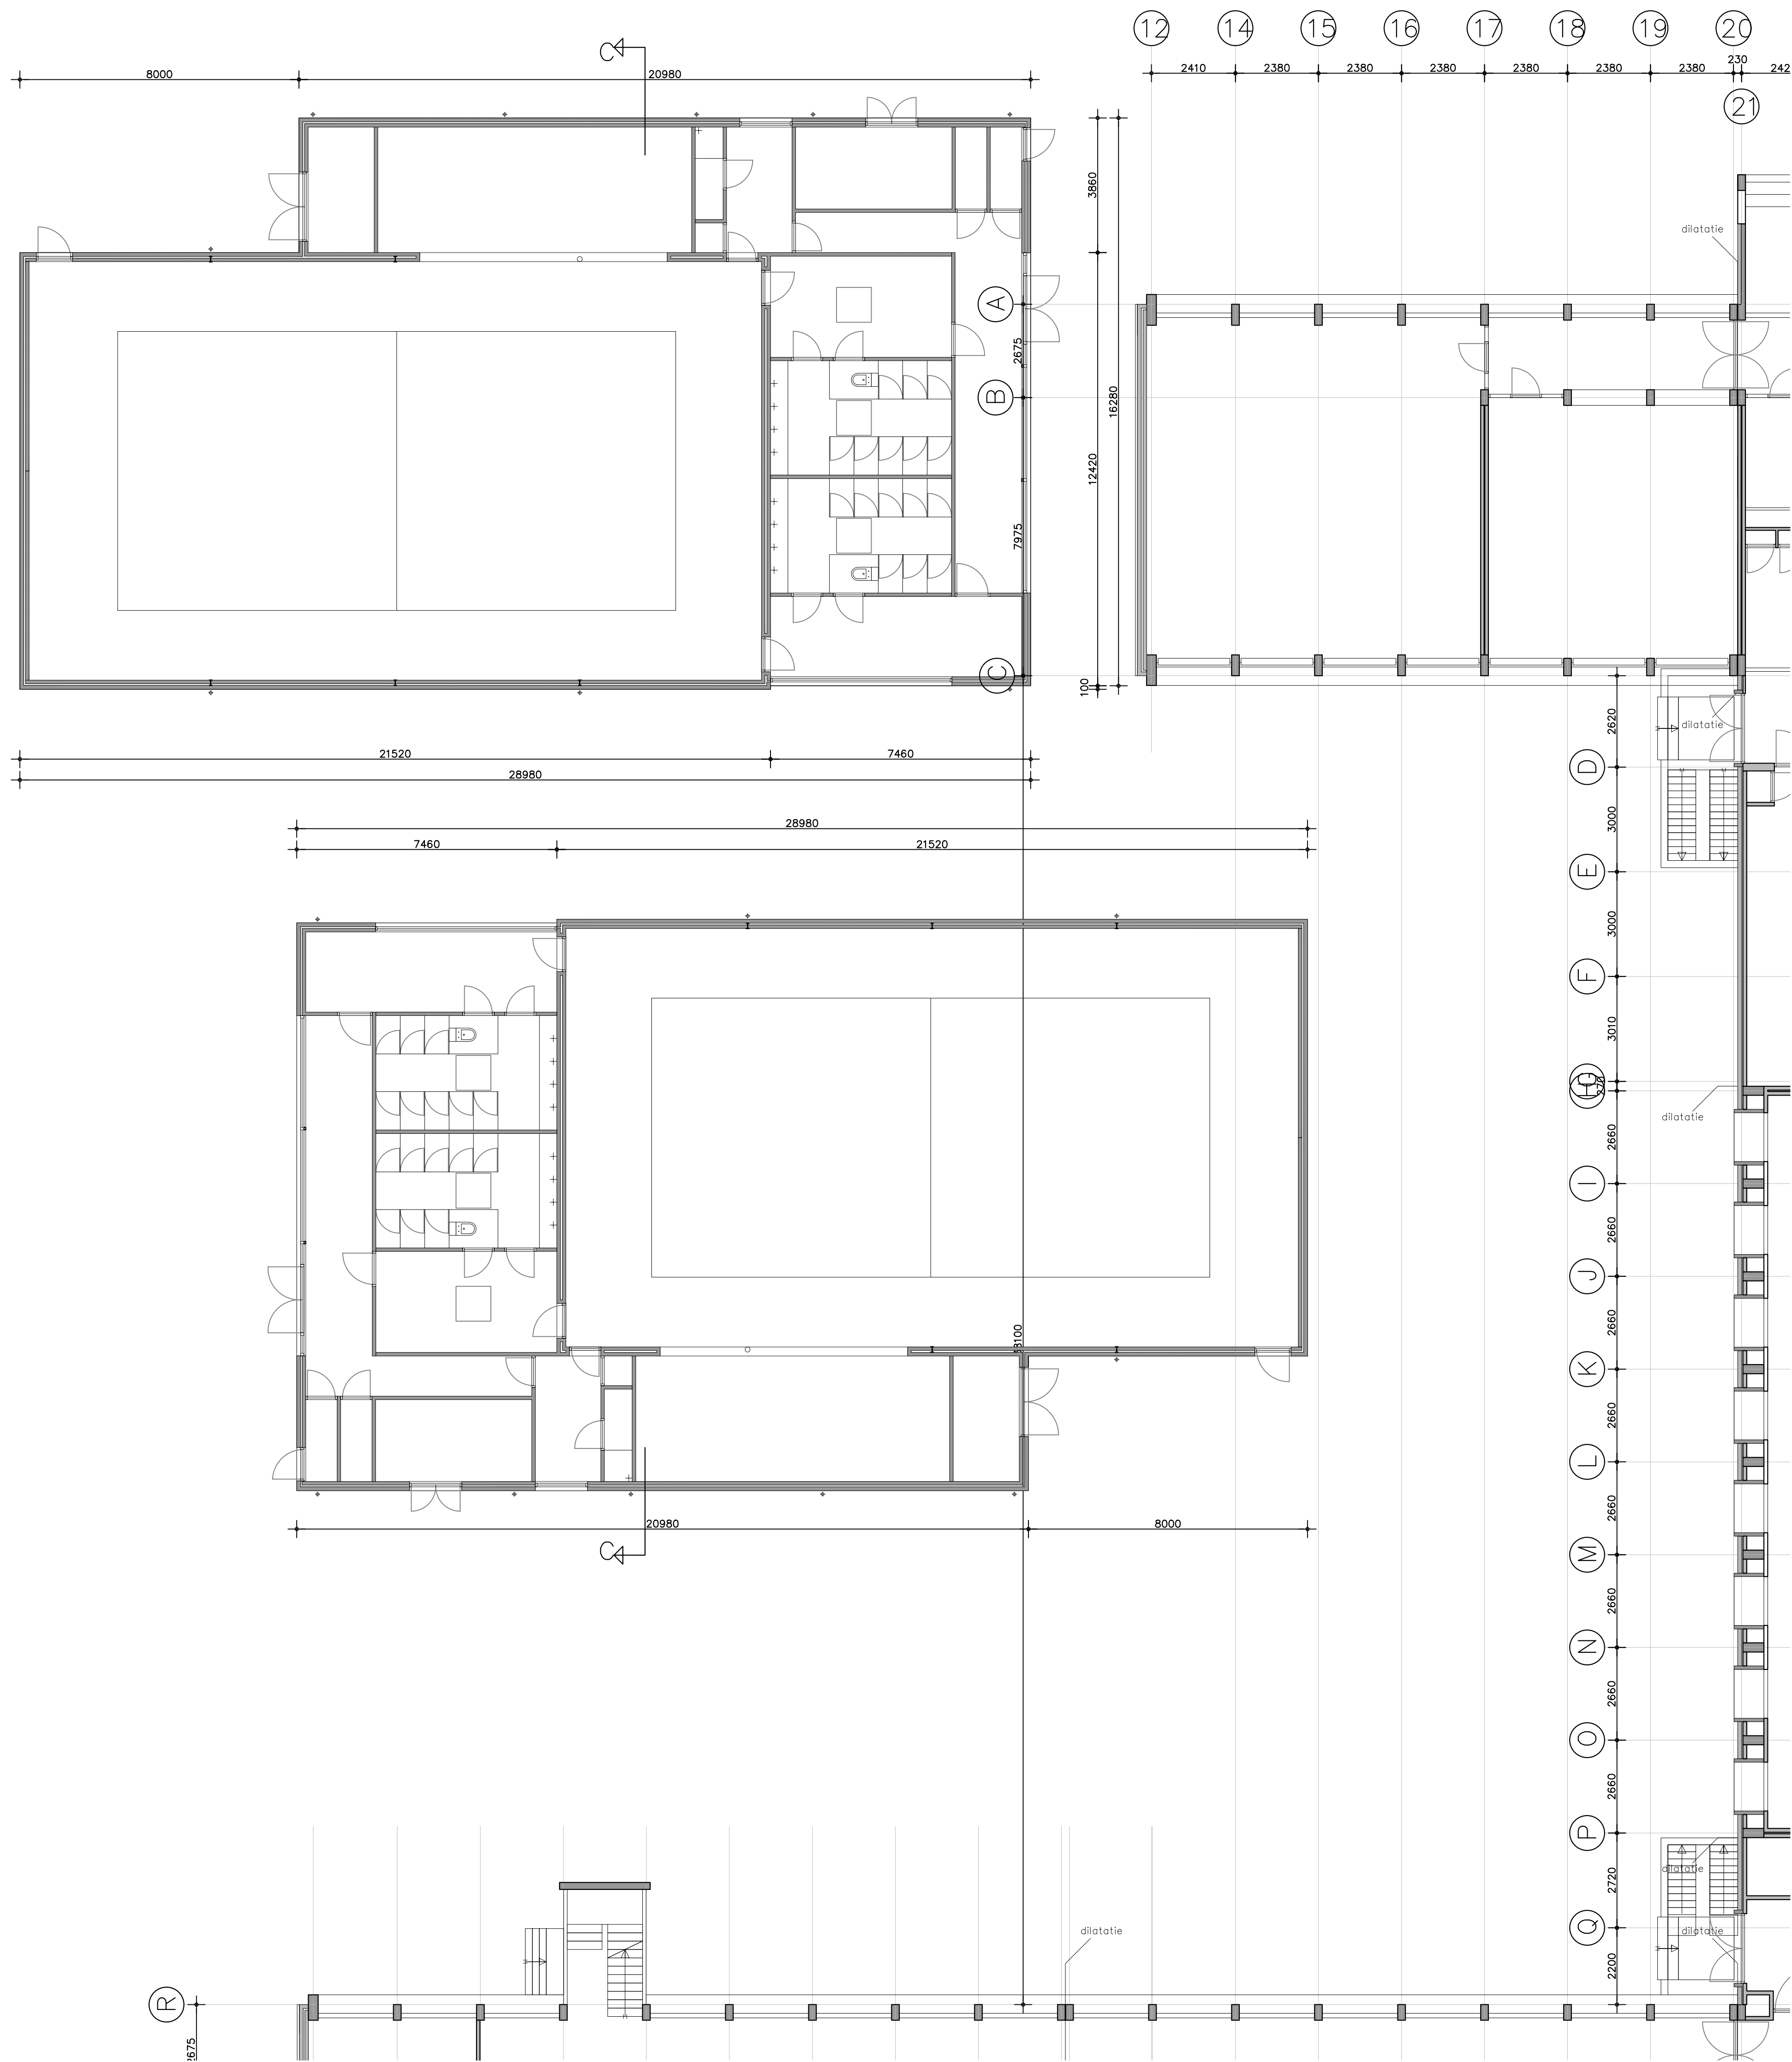
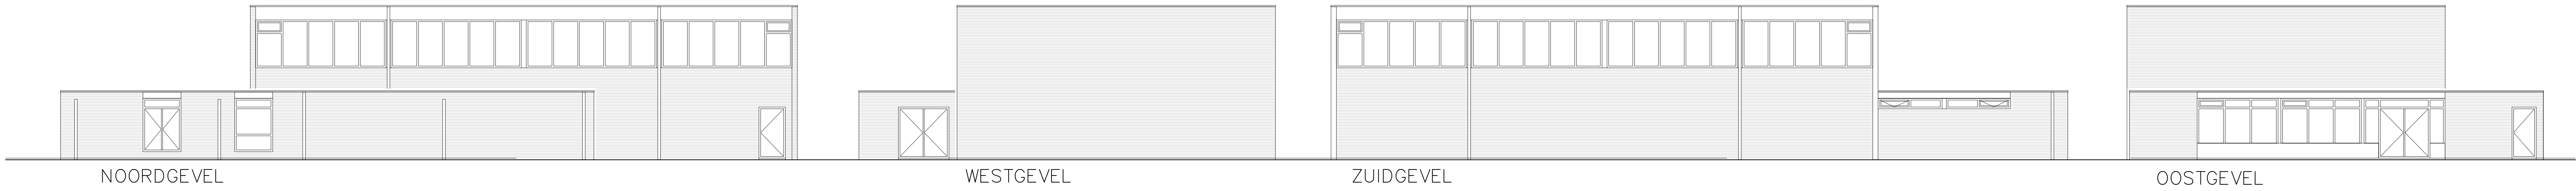


LOKERSE ARCHITECTEN

Atelier Dishoek
Pompstation 6
4373 RN Dishoek
Atelier Rotterdam
Voortuinen 7
3016 CJ Rotterdam

Tel +31 (0)6 29403190
Tmko@lokersearchitecten.nl

Project
Studentenhuusvesting
A Coortenaar Vissingen
Oudekerk
Wijkdijk NV
De heer A. Heijmans
Heirbaan 9
9150 Krabbeltje, België

BESTAAND

Datum 22.06.2015
Revisie
Ontwerper TLO
Beoordelaar AO
Schaal 1:100
Maken en teken
Tekeningnummer
B-006
SPORTHALLEN