


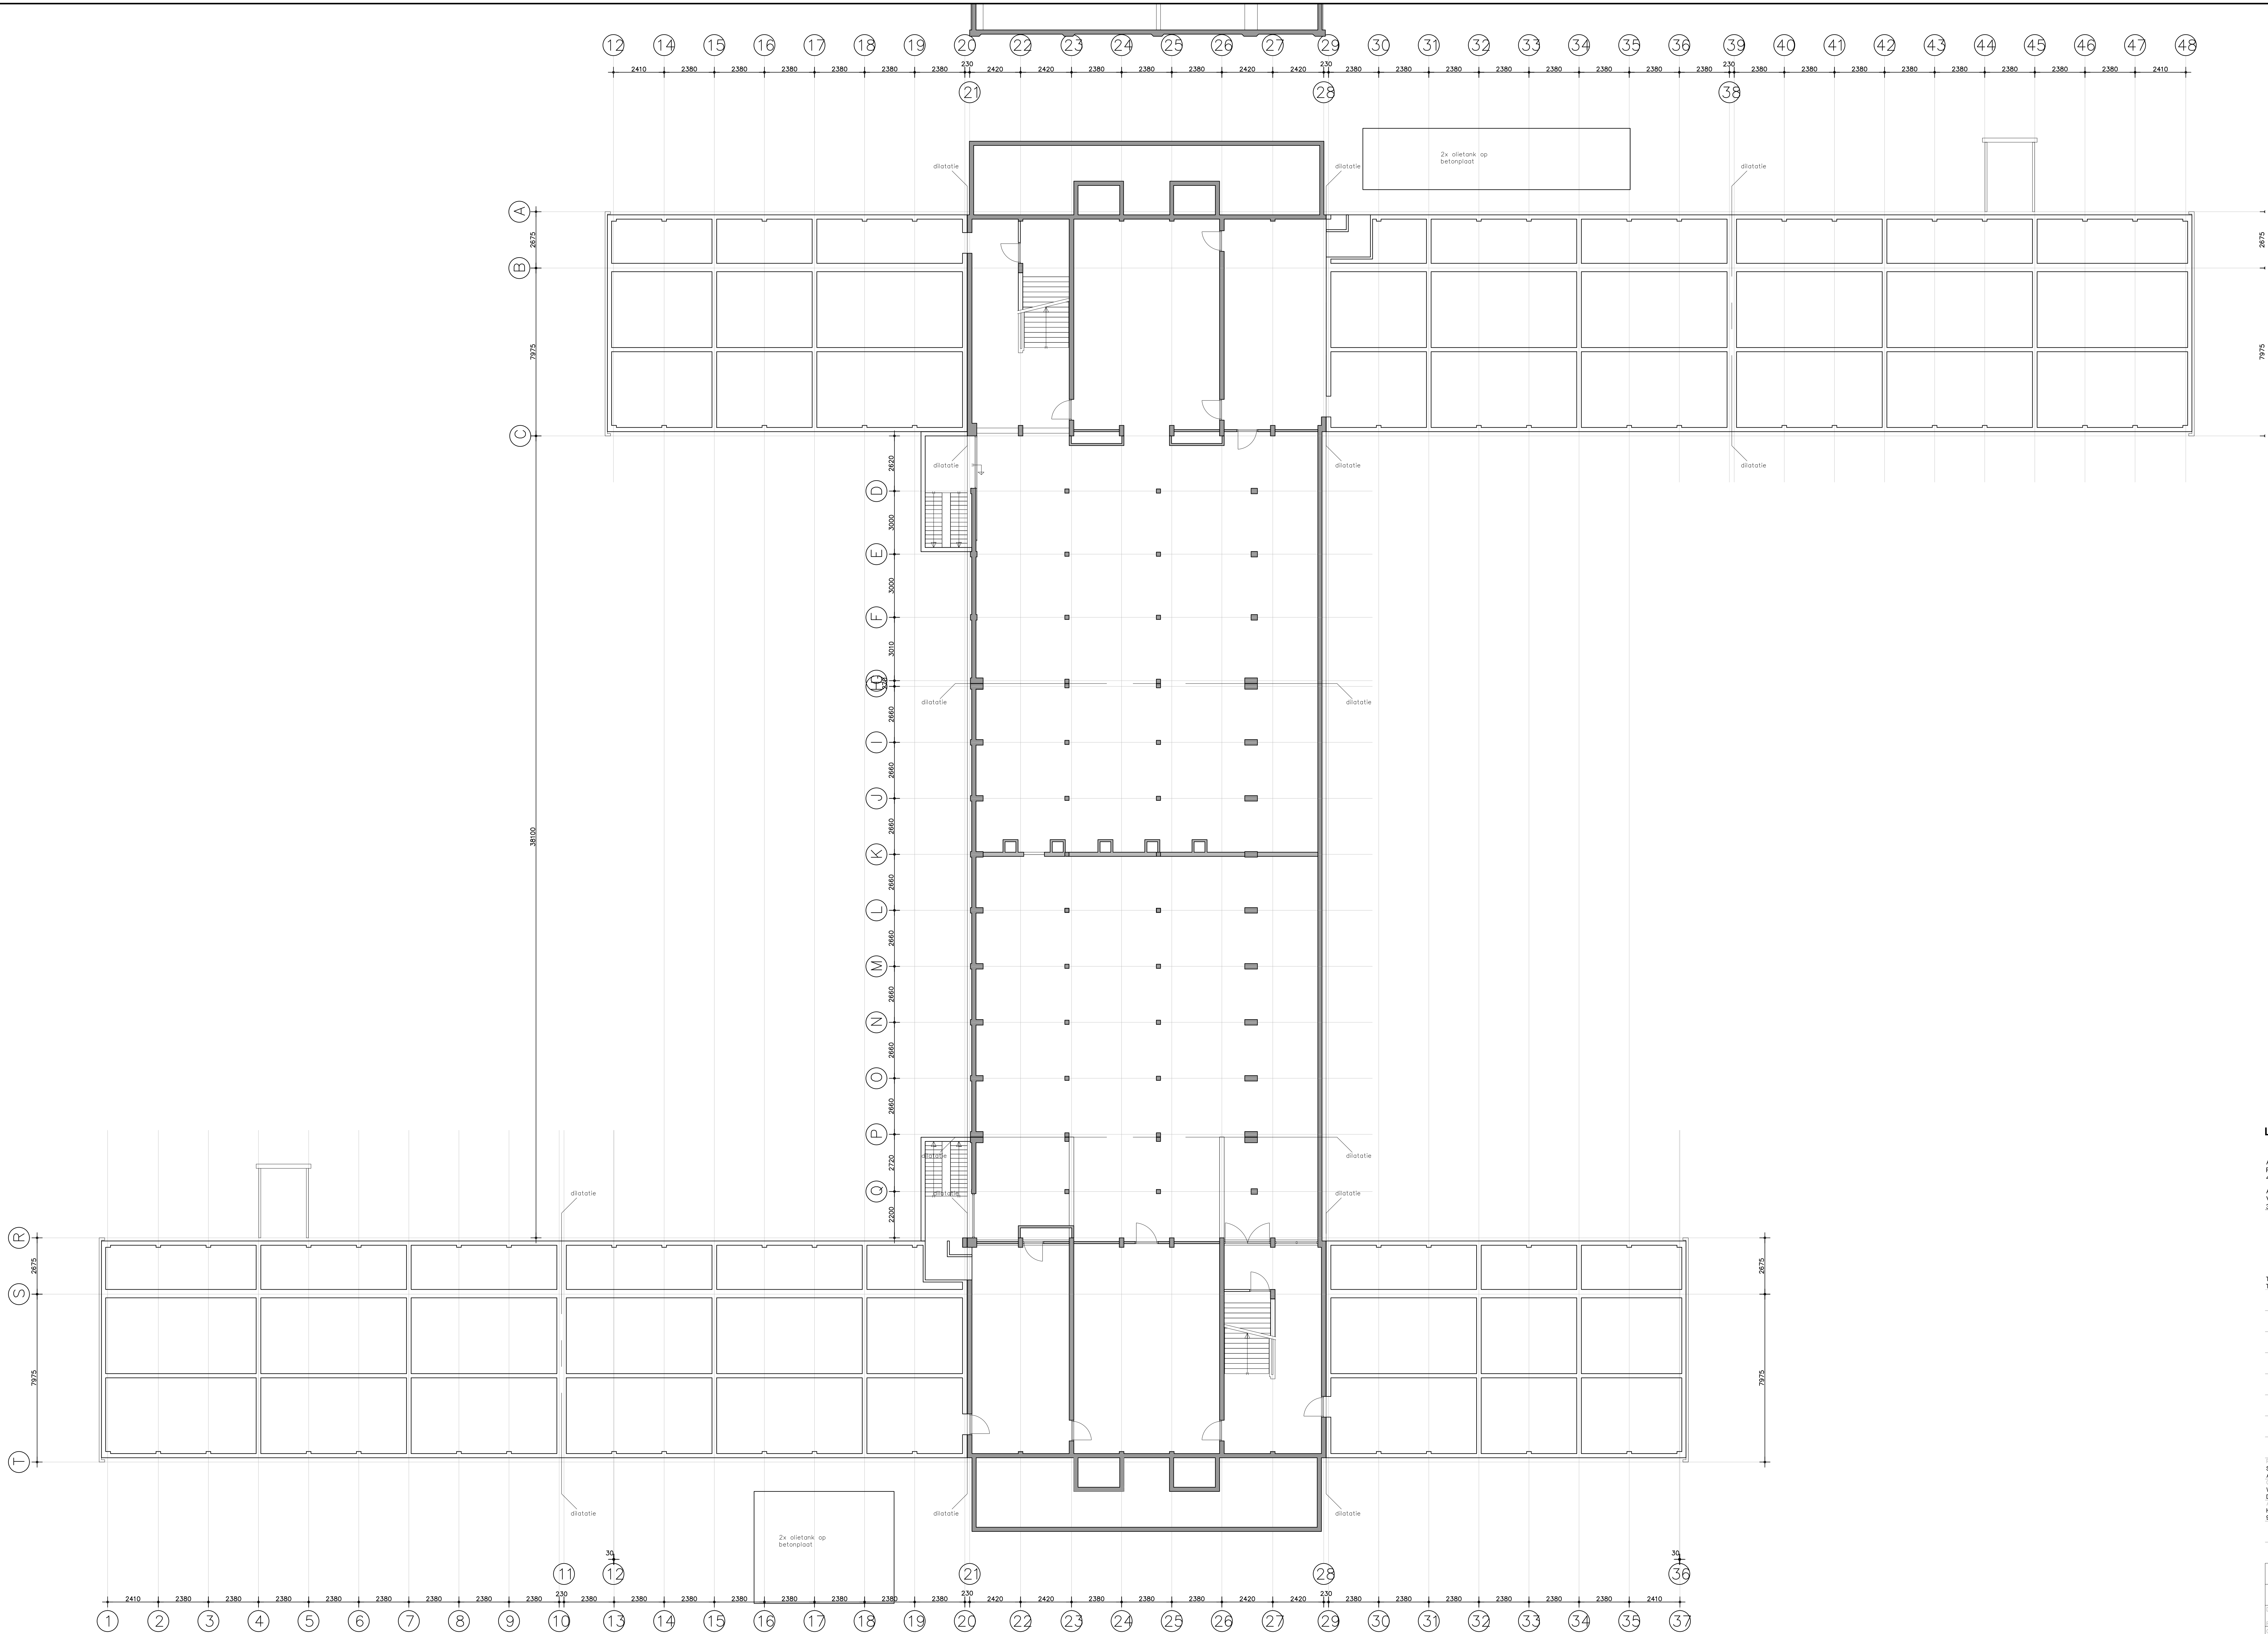

LOKERSE ARCHITECTEN

Atelier Dierhoek
Pompstation 6
4373 RN Dierhoek
Atelier Rotterdam
Voerthuis 7
3016 CJ Rotterdam

Tel +31 (0)6 29403190
Tinko@Loksearchitecten.nl

Project:
Studentenhuysvesting
A Coortenaan Vissingen
Ouders:
Wakking NV
De heer A. Heijmans
Heirbaan 9
9150 Krabbete, België

BESTAAND	
Datum	22.06.2015
Revisie	
Ontwerper	TLO
Beoordelaar	Ir. T.J. Lokse
Formaat	A0
Schaal	1:100
Maken of niet	
Tekening nummer	
B-001	
KELDER	