
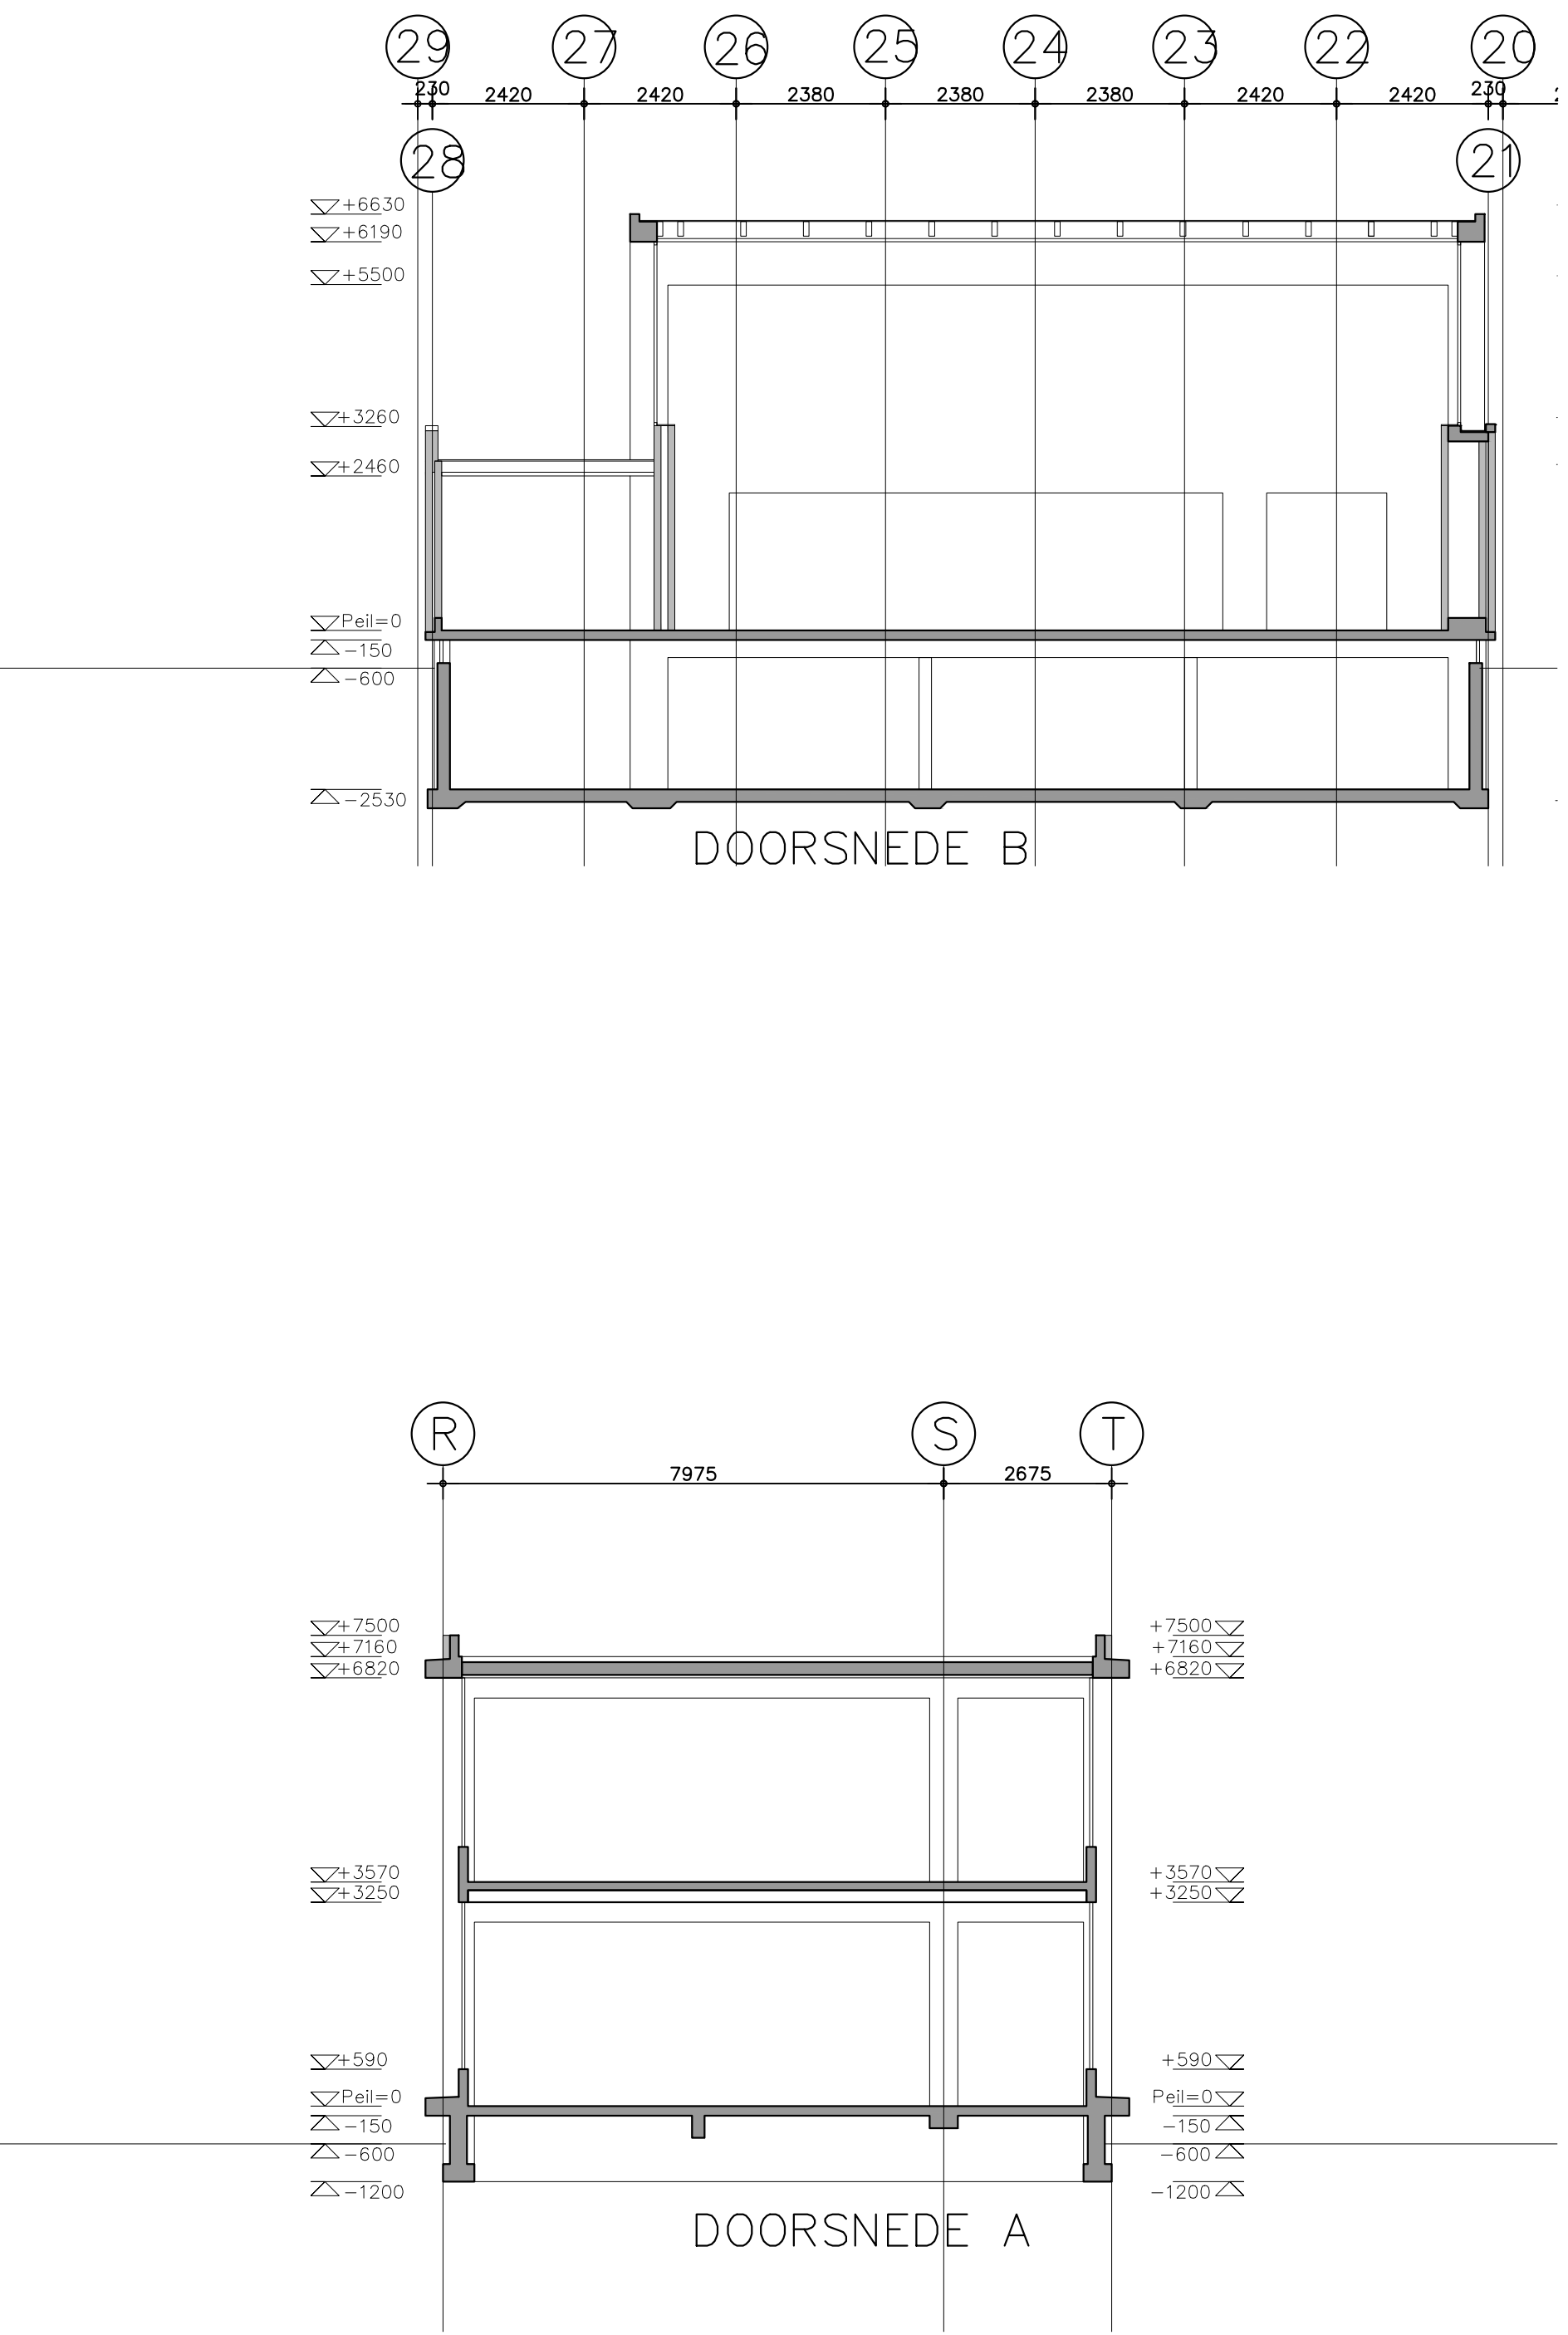


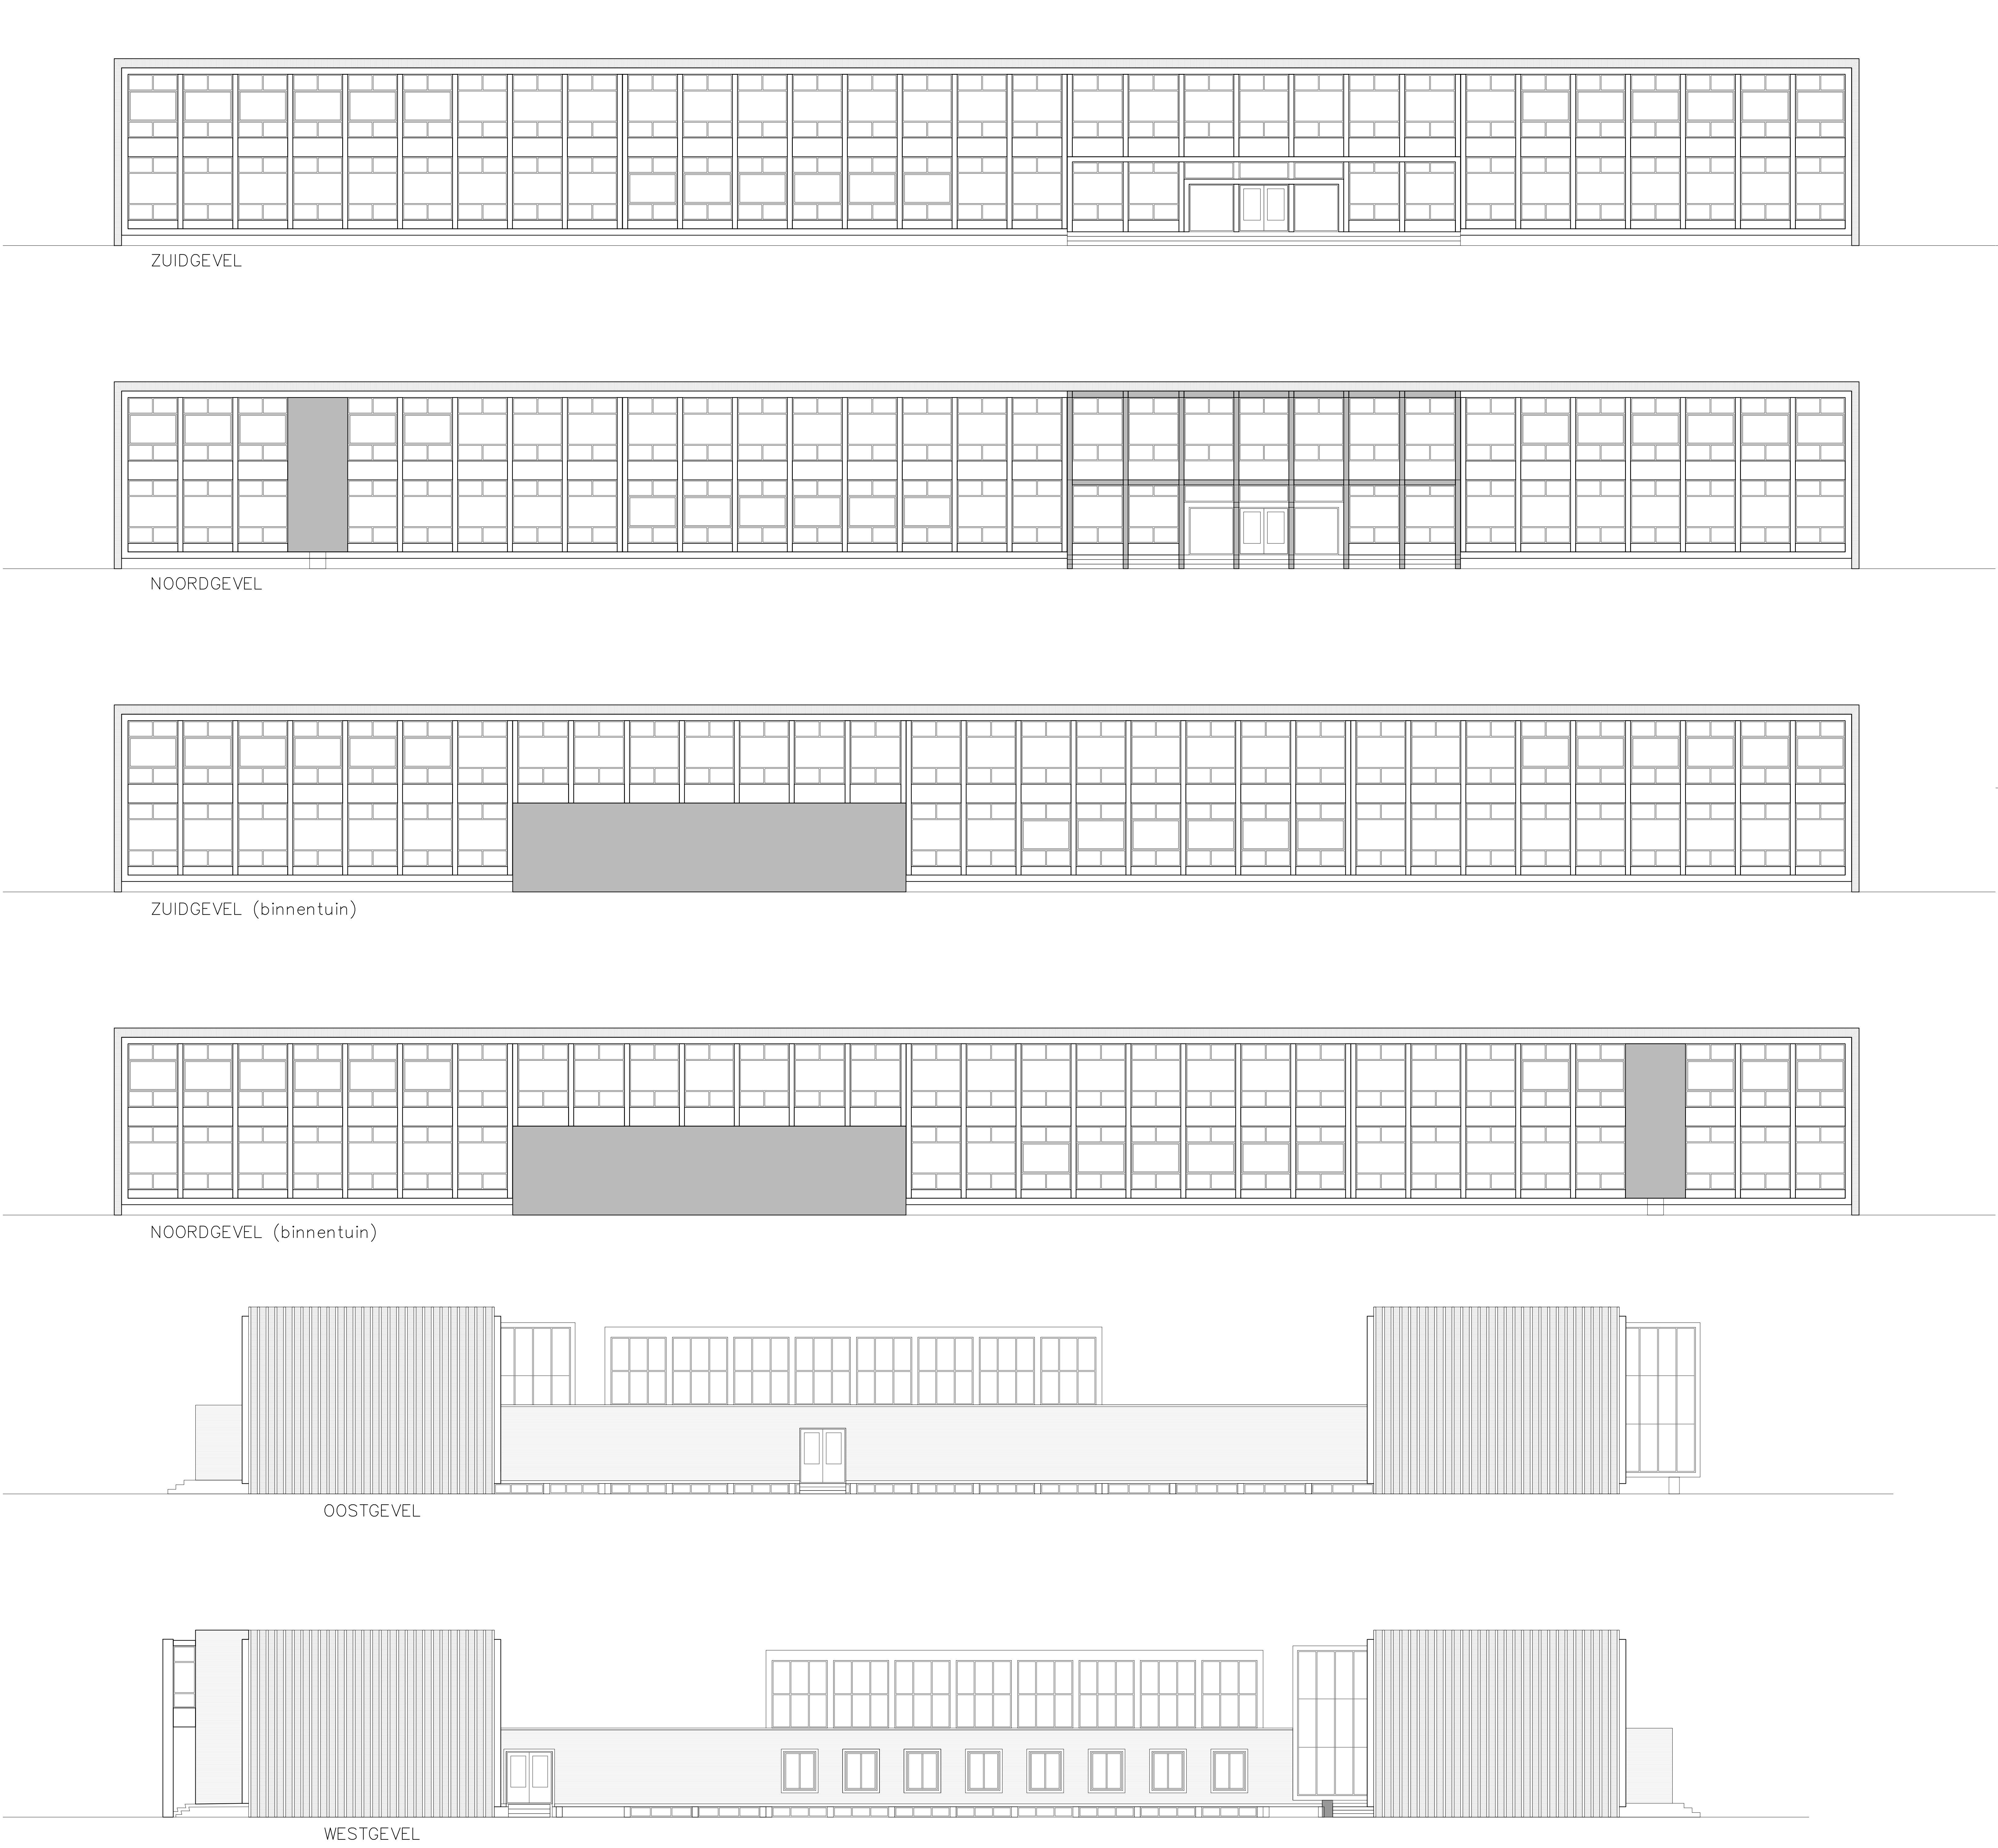

LOKERSE ARCHITECTEN

Atelier Dierhoek
Pompstation 6
4373 RN Dierhoek
Atelier Rotterdam
Voortlaan 7
3016 CJ Rotterdam

Tel +31 (0)6 29403190
Tinko@Loksearchitecten.nl

Project:
Studentenhuusvesting
A Coortenaar Vissingen
Onderwerp:
Woning N.V.
De heer A. Heijmans
Heerlaan 9
9150 Kruibeke, België

BESTAAND	
Datum	22.06.2015
Ontwerp	TLO
Gepland door	TLO
Bevestigd door	Ir. T.J. Lokense
Formaat	A0
Schaal	1:100
Werk en teken	
Tekeningnummer	B-004
GEVELAANZICHTEN	