


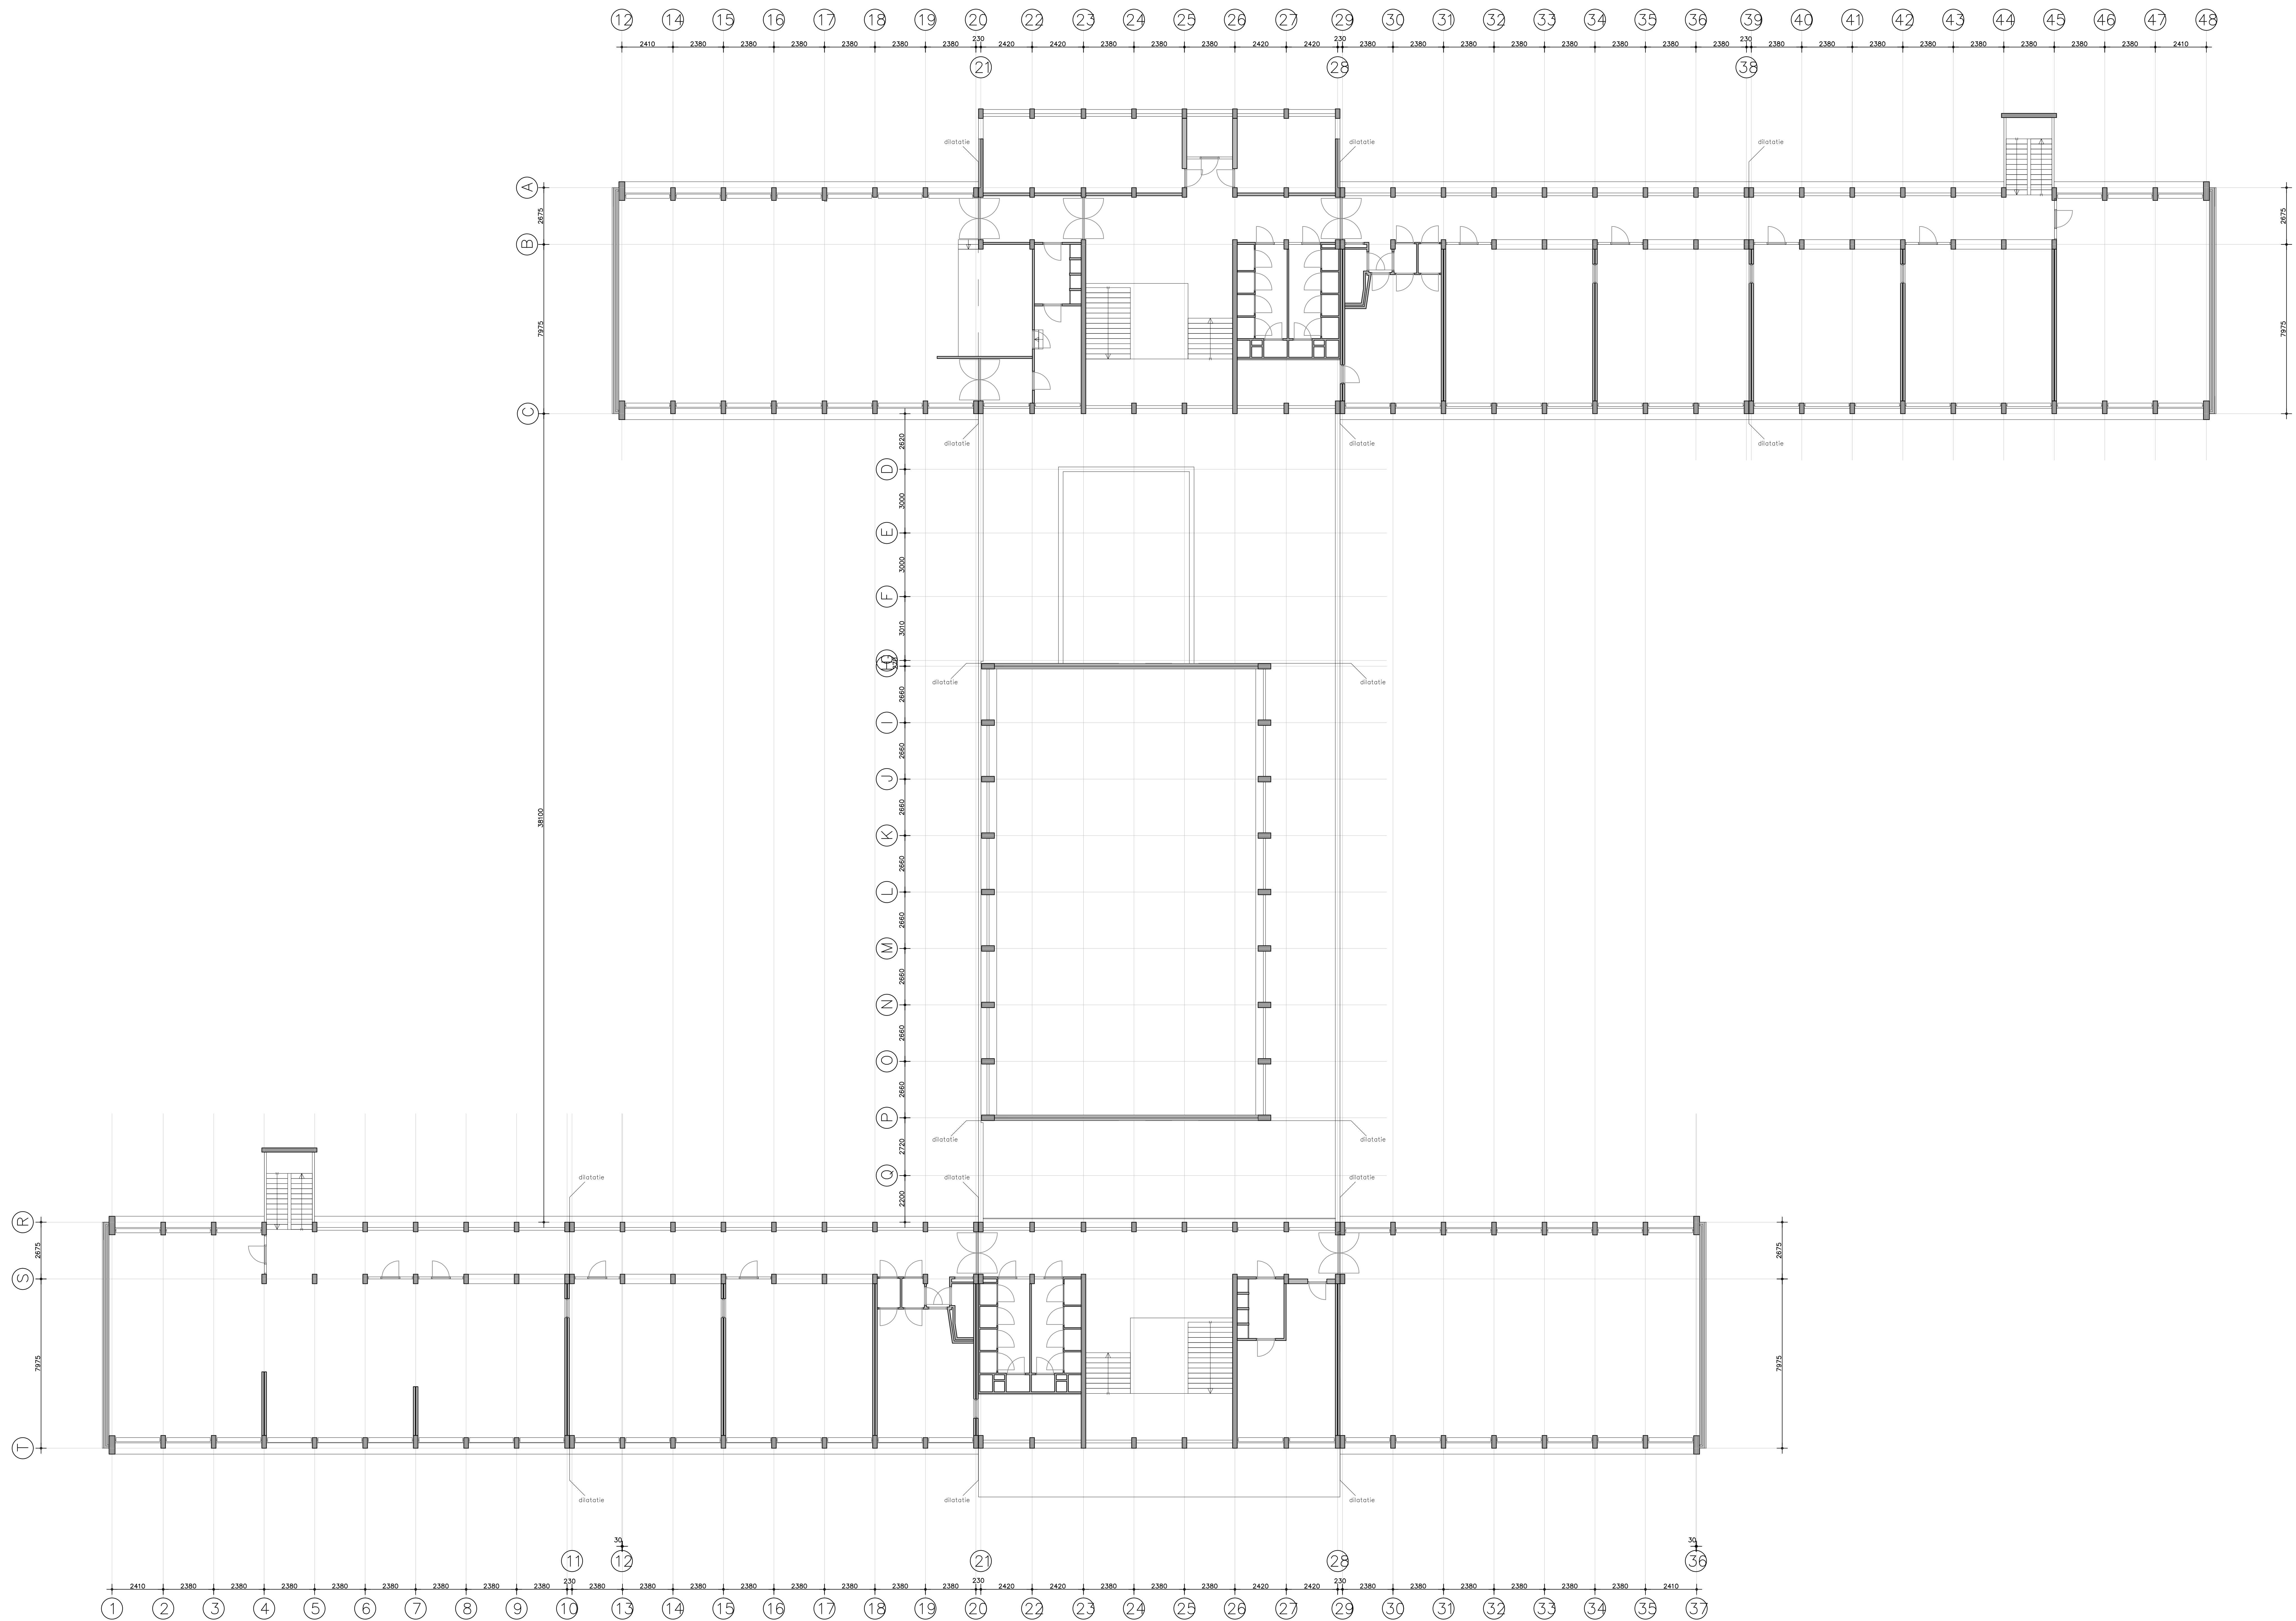

A. COORTENLAAN 5

**LOKERSE ARCHITECTEN**

Atelier Dierhoek  
Pompstation 6  
4373 RN Dierhoek  
Atelier Rotterdam  
Voerthuis 7  
3016 CJ Rotterdam

Tel +31 (0)6 29403190  
Tinko@Loksearchitecten.nl

Project:  
Studentenhuysvesting  
A. Coortenaan Vissingen  
Wijkdijk NV  
De heer A. Heijmans  
Heiblaas 9  
9150 Kruibeke, België

| BESTAAND          |                |
|-------------------|----------------|
| Datum             | 22-06-2015     |
| Ontwerper         | TLO            |
| Beoordelaar       | Ir. T.J. Lokse |
| Formaat           | A0             |
| Schaal            | 1:100          |
| Werk en teken     |                |
| Tekeningnummer    | B-003          |
| EERSTE VERDIEPING |                |

LOKERSE ARCHITECTEN