


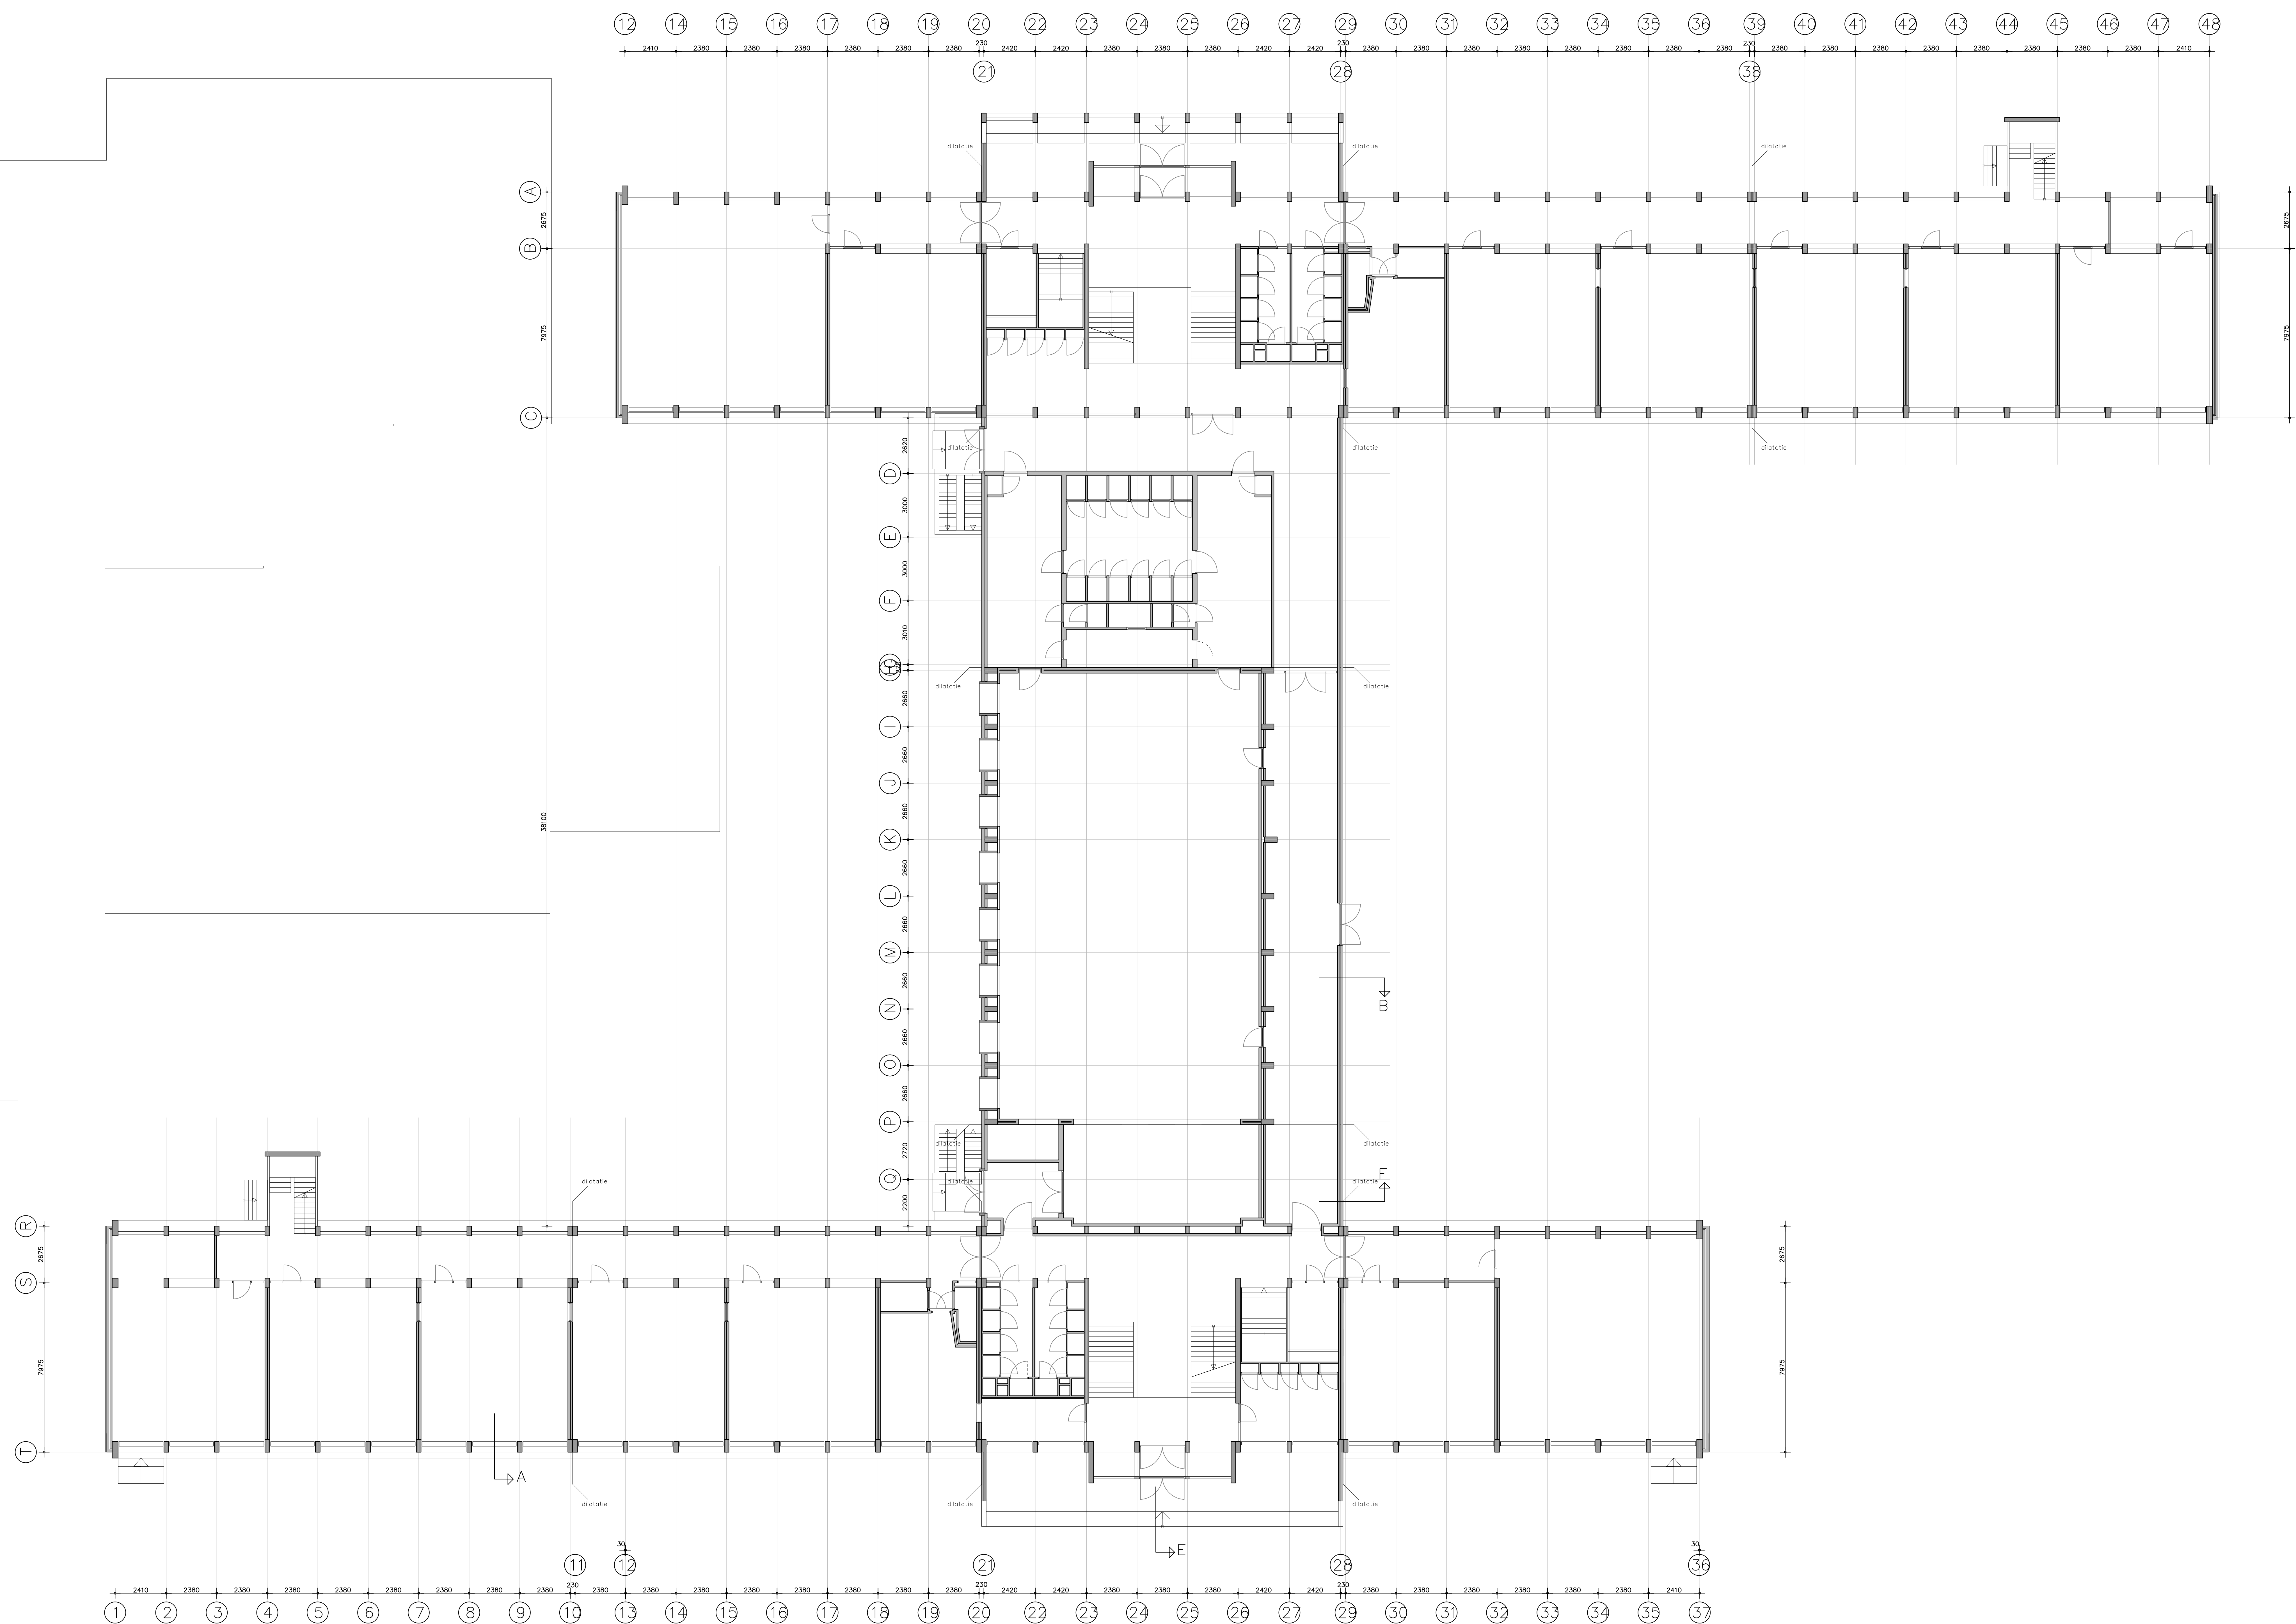

LOKERSE ARCHITECTEN

Atelier Dierhoek
Pompstation 6
4373 RN Dierhoek
Atelier Rotterdam
Voortlaan 7
3016 CJ Rotterdam

Tel +31 (0)6 29403190
timko@lokersearchitecten.nl

Project:
Studentenhuysvesting
A Coortenaan Vissingen
Oudekerk
Wijkend NV
De heer A. Hartmans
Heilbaan 9
9150 Kruibeke, België

BESTAAND	
Datum	22.06.2015
Revisie	
Ontwerper	TLO
Beoordelaar	Ir. T.J. Lokense
Formaat	A0
Schaal	1:100
Waar en hoe	
Tekeningnummer	
	B-002
BEGANEGROND	

A. COORTENLAAN 5

LOKERSE ARCHITECTEN