


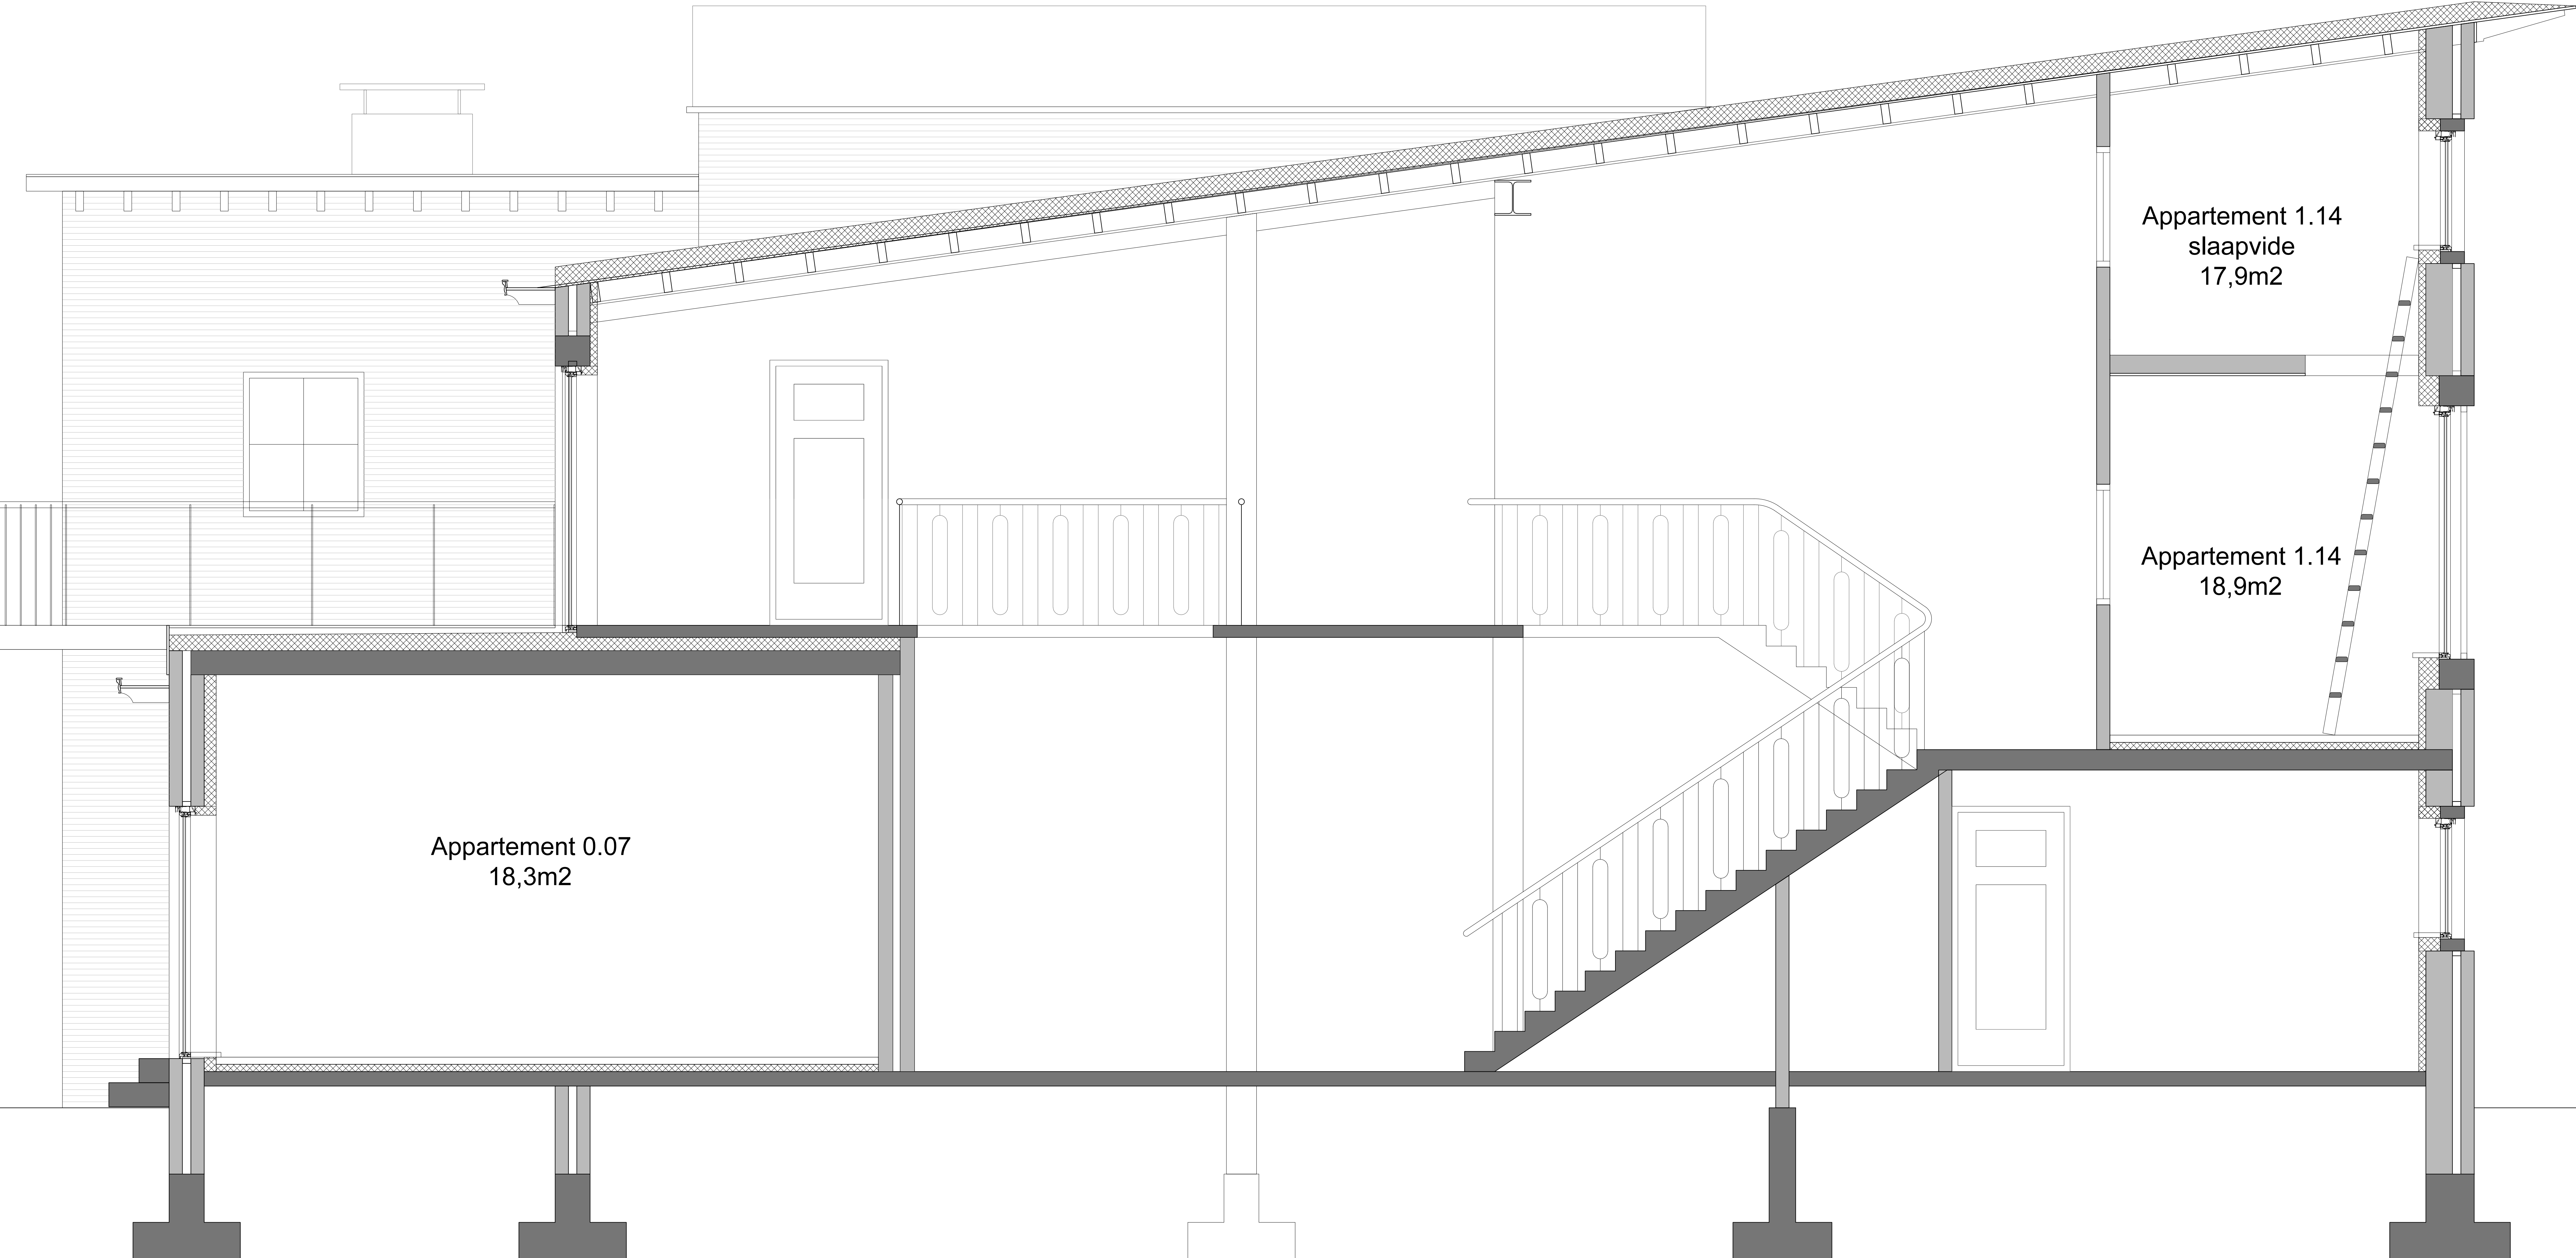

Appartement 0.07
18,3m2

Appartement 1.14
slaapvide
17,9m2

Appartement 1.14
18,9m2

DOORSNEDE A

A. COORTENLAAN 1

LOKERSE ARCHITECTEN

Atelier Dierhoek
Pompstation 6
4373 RN Dierhoek
Ardier Rotterdam
Verlaven 7
3016 CJ Rotterdam

Tel +31 (0)6 29403190
Tinko@lokersearchitecten.nl

Studentenhuizing
A. Coortenaar Vissingen
Wijkend NV
De heer A. Hartens
Heilbaan 9
9150 Kruibeke, België

DEFINITIEF ONTWERP

Datum: 31.08.2015
Ontwerper: TLO
Beoordelaar: Ir. T.J. Lokse
Formaat: A0
Schaal: 1:20
Maken of niet:
Bepaling oorsprong:

B-403
DOORSNEDE A

LOKERSE ARCHITECTEN