


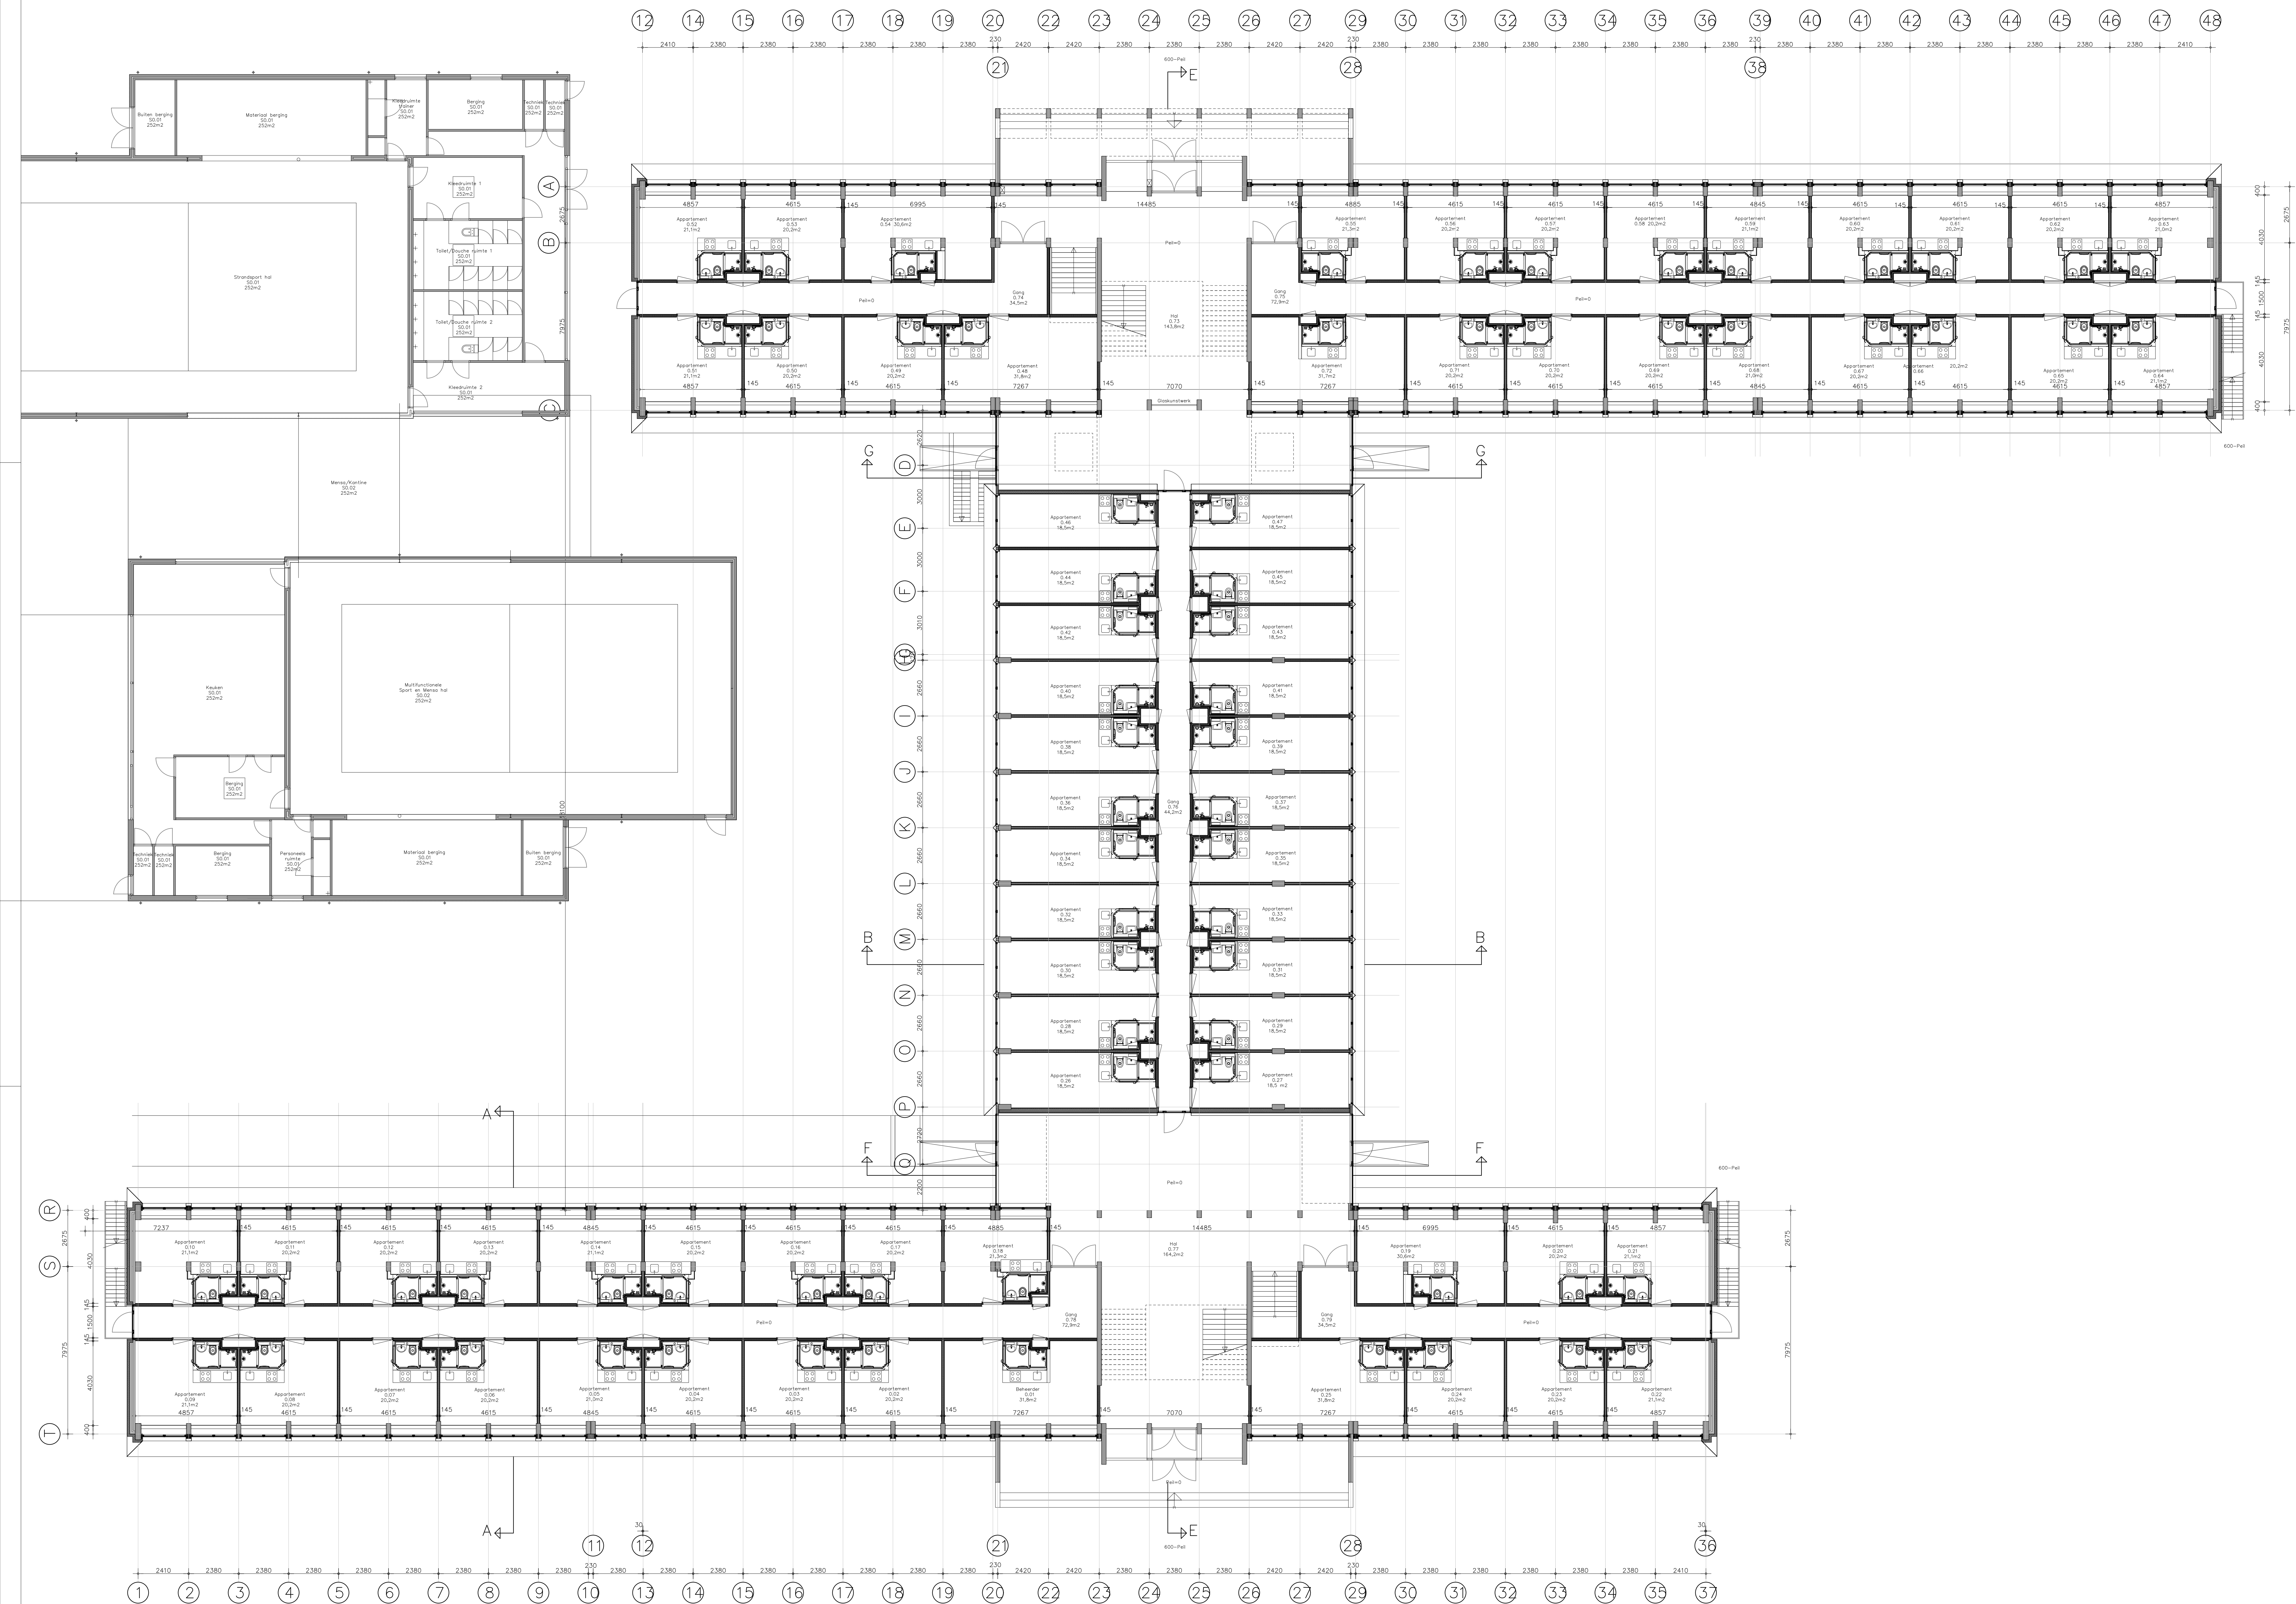

LOKERSE ARCHITECTEN

Atelier Dierckx
Pompstation 6
4373 RN Dierckx
Atelier Rotterdam
Voorhaven 7
3016 CJ Rotterdam

Tel +31 (0)6 29403190
Tinko@lokersearchitecten.nl

Project:
Studentenhuusvesting
A Coortenaar Vissings
Wijkdijk NV
De heer A. Heijmans
Heinlaan 9
9150 Kruibeke, België

OMGEVINGSVERGUNNING	
Datum	31 06 2015
Revisor	TLO
Ontwerper	TLO
Opdrachtgever	Ir. T.J. Lokse
Formaat	A0
Schaal	1:100
Werkzaamheden	Werkzaamheden
Tekeningnummer	B-402
BEGANEGROND	

A. COORTENLAAN 5

LOKERSE ARCHITECTEN