


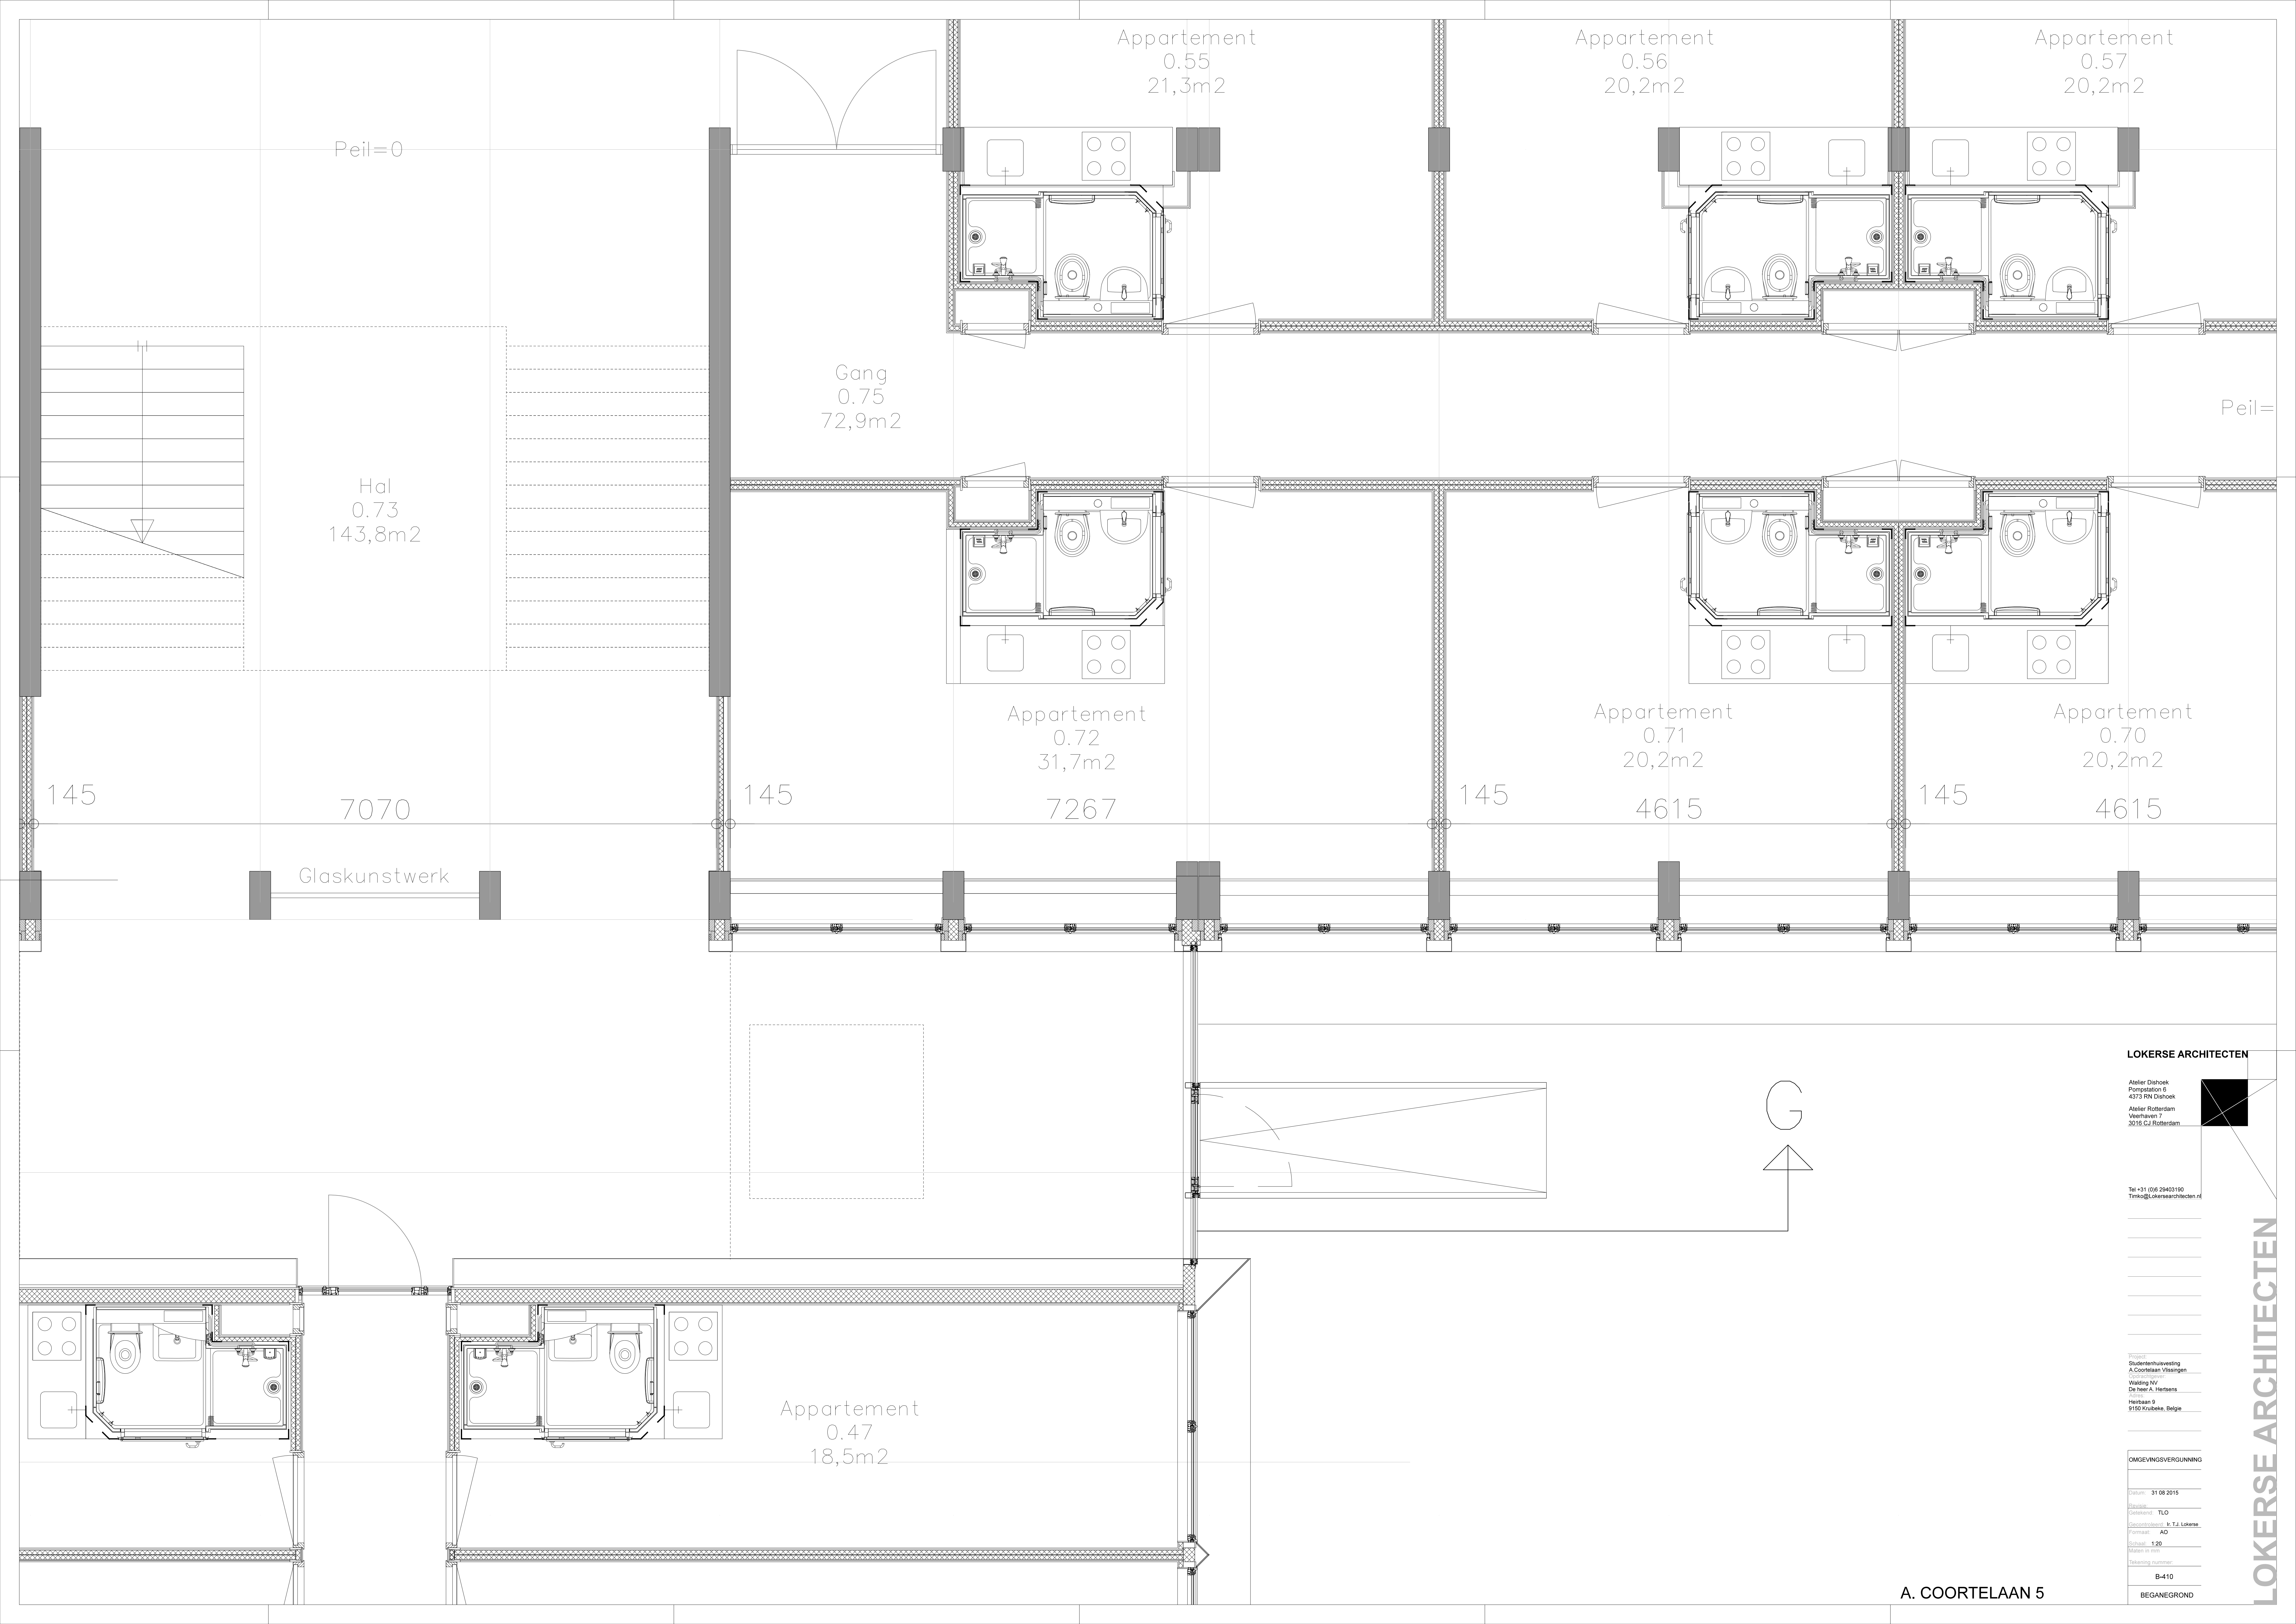

LOKERSE ARCHITECTEN

Atelier Dishoek
Pompstation 6
4373 RN Dishoek
Atelier Rotterdam
Voorhaven 7
3016 CJ Rotterdam

Tel +31 (0)6 29403190
Tinko@lokersearchitecten.nl

Project
Studentenhuusvesting
A. Coortelaan Vissingen
Wijkdijg NV
De heer A. Hartmans
Heilbaan 9
9150 Kruibeke, België

OMGEVINGSVERGUNNING

Datum 31 08 2015
Revisor
Ontwerper TLO
Beoordelaar Ir. T.J. Lokers
Formaat A0
Schaal 1:20
Maken of niet
Toelating voorzet

B-410
BEGANEGROND

A. COORTELAAN 5

LOKERSE ARCHITECTEN