
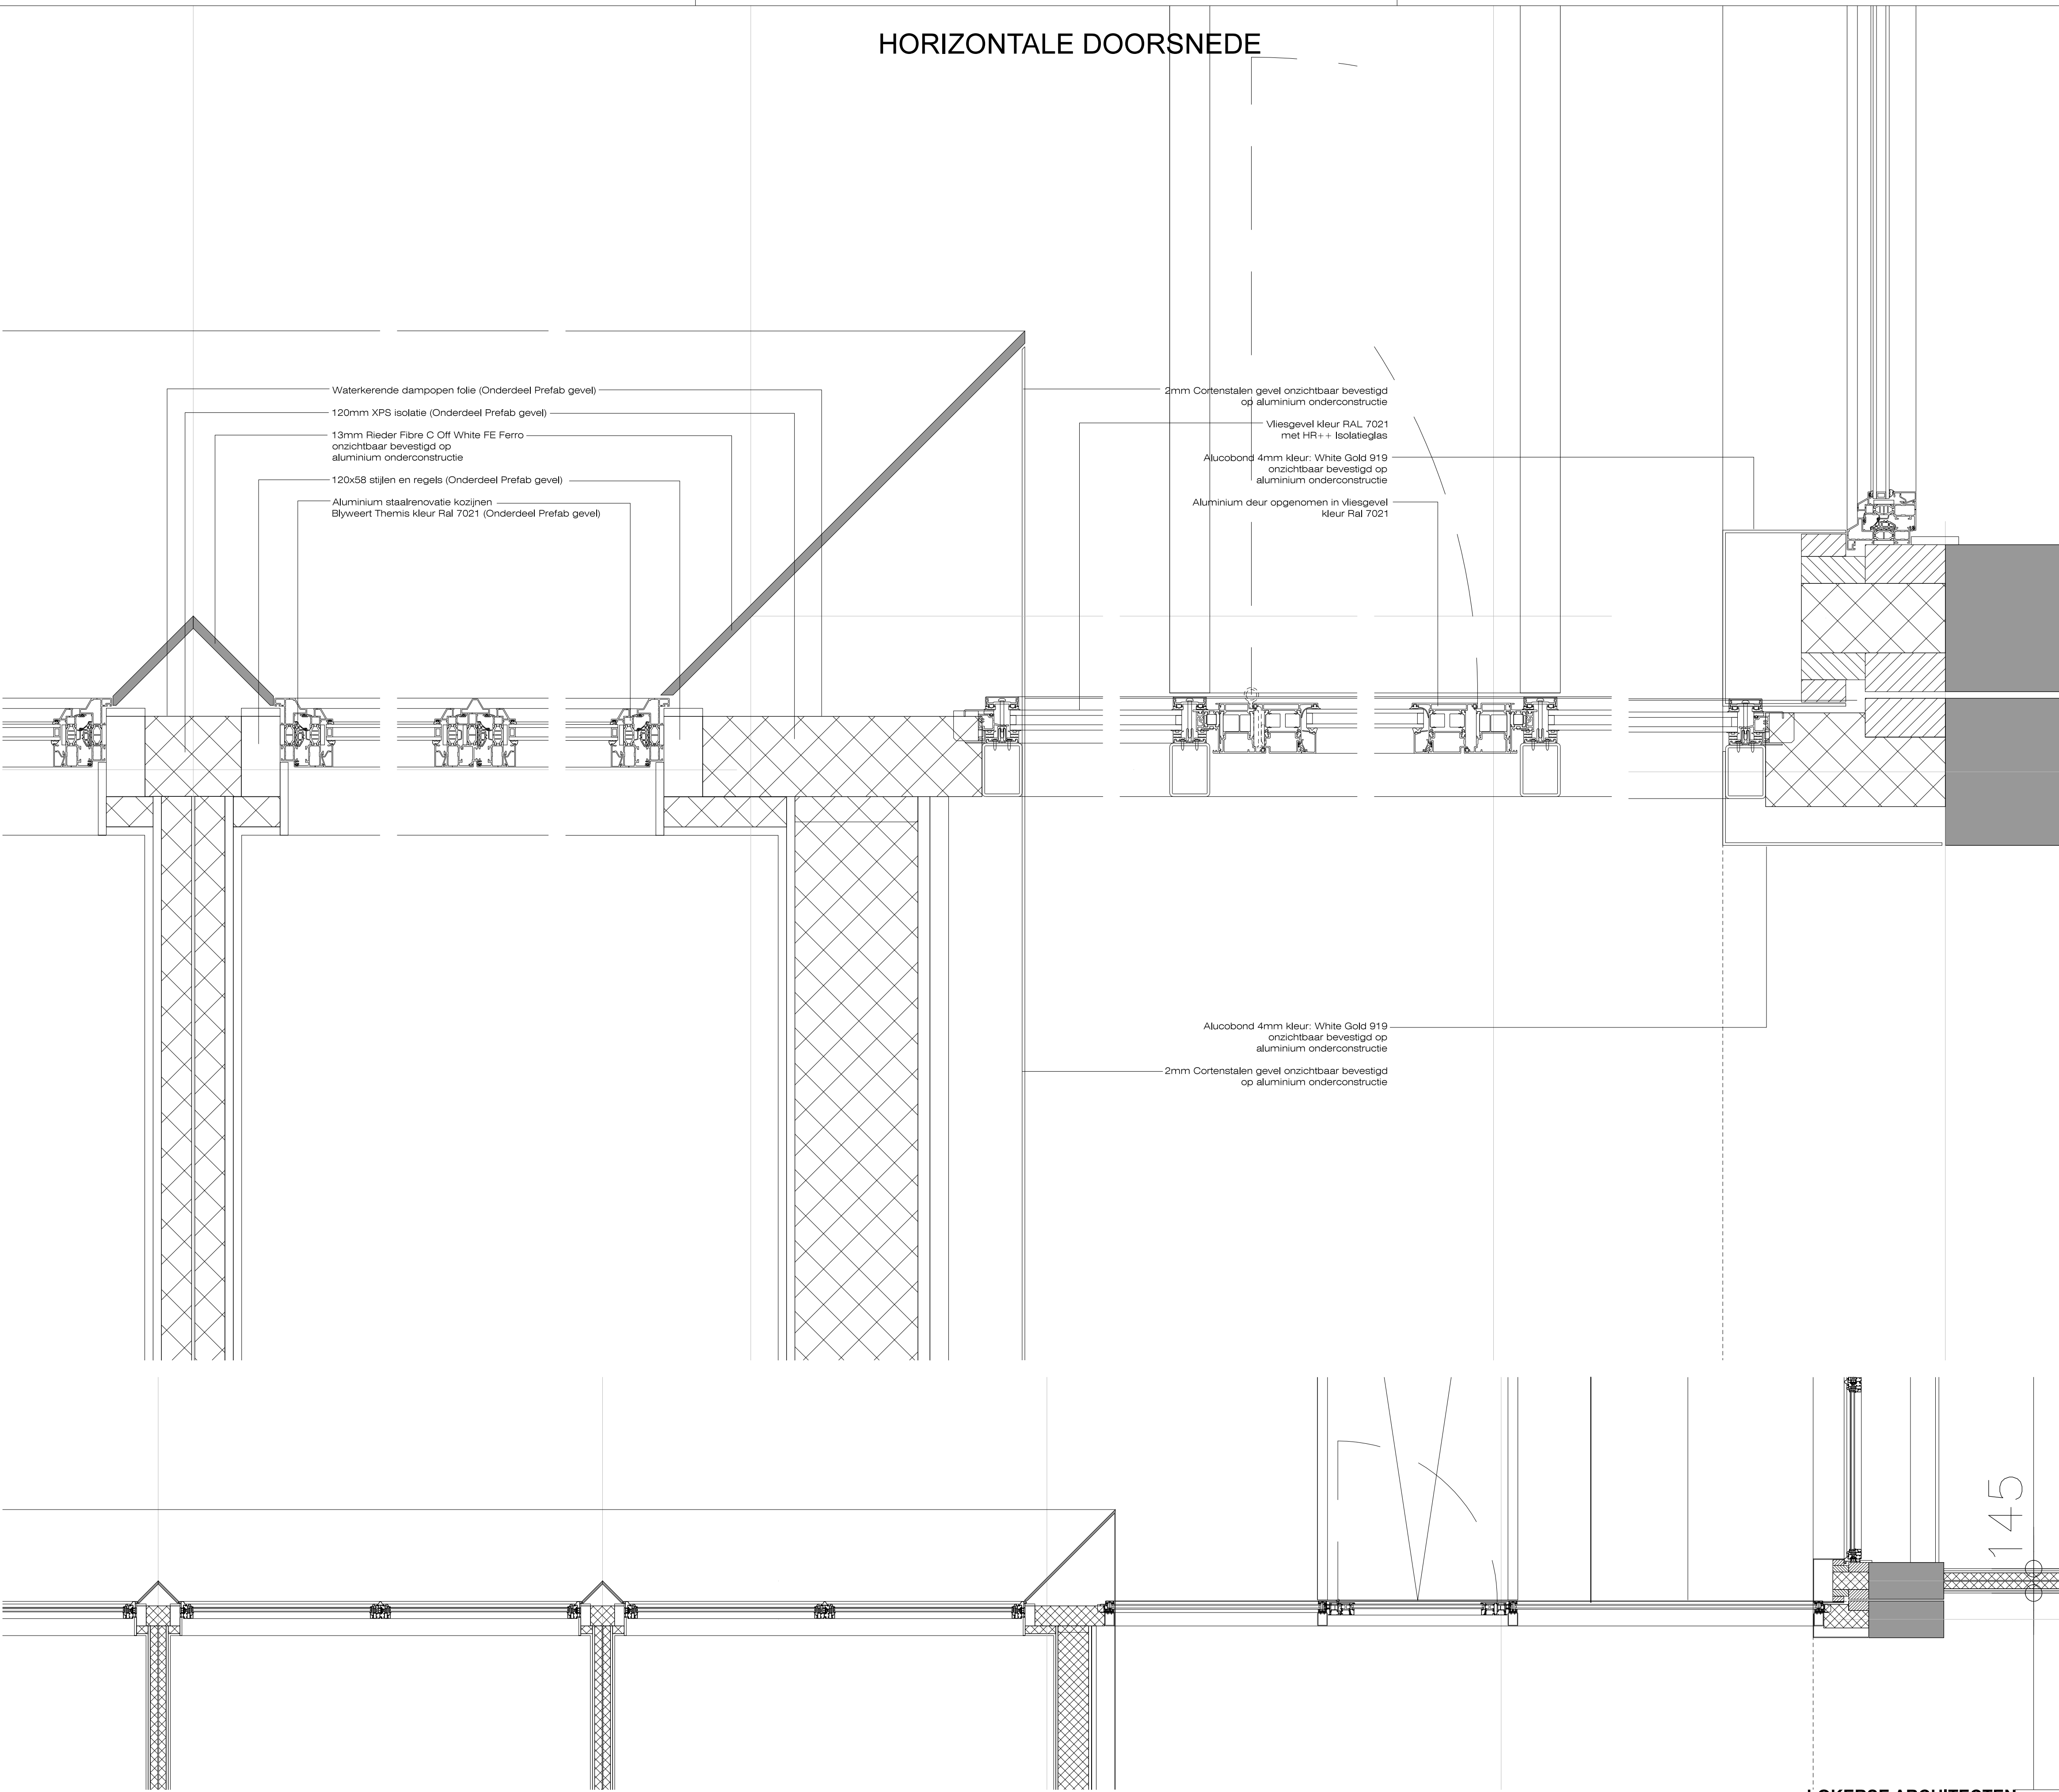


VERTIKALE DOORSNEDE

HORIZONTALE DOORSNEDE

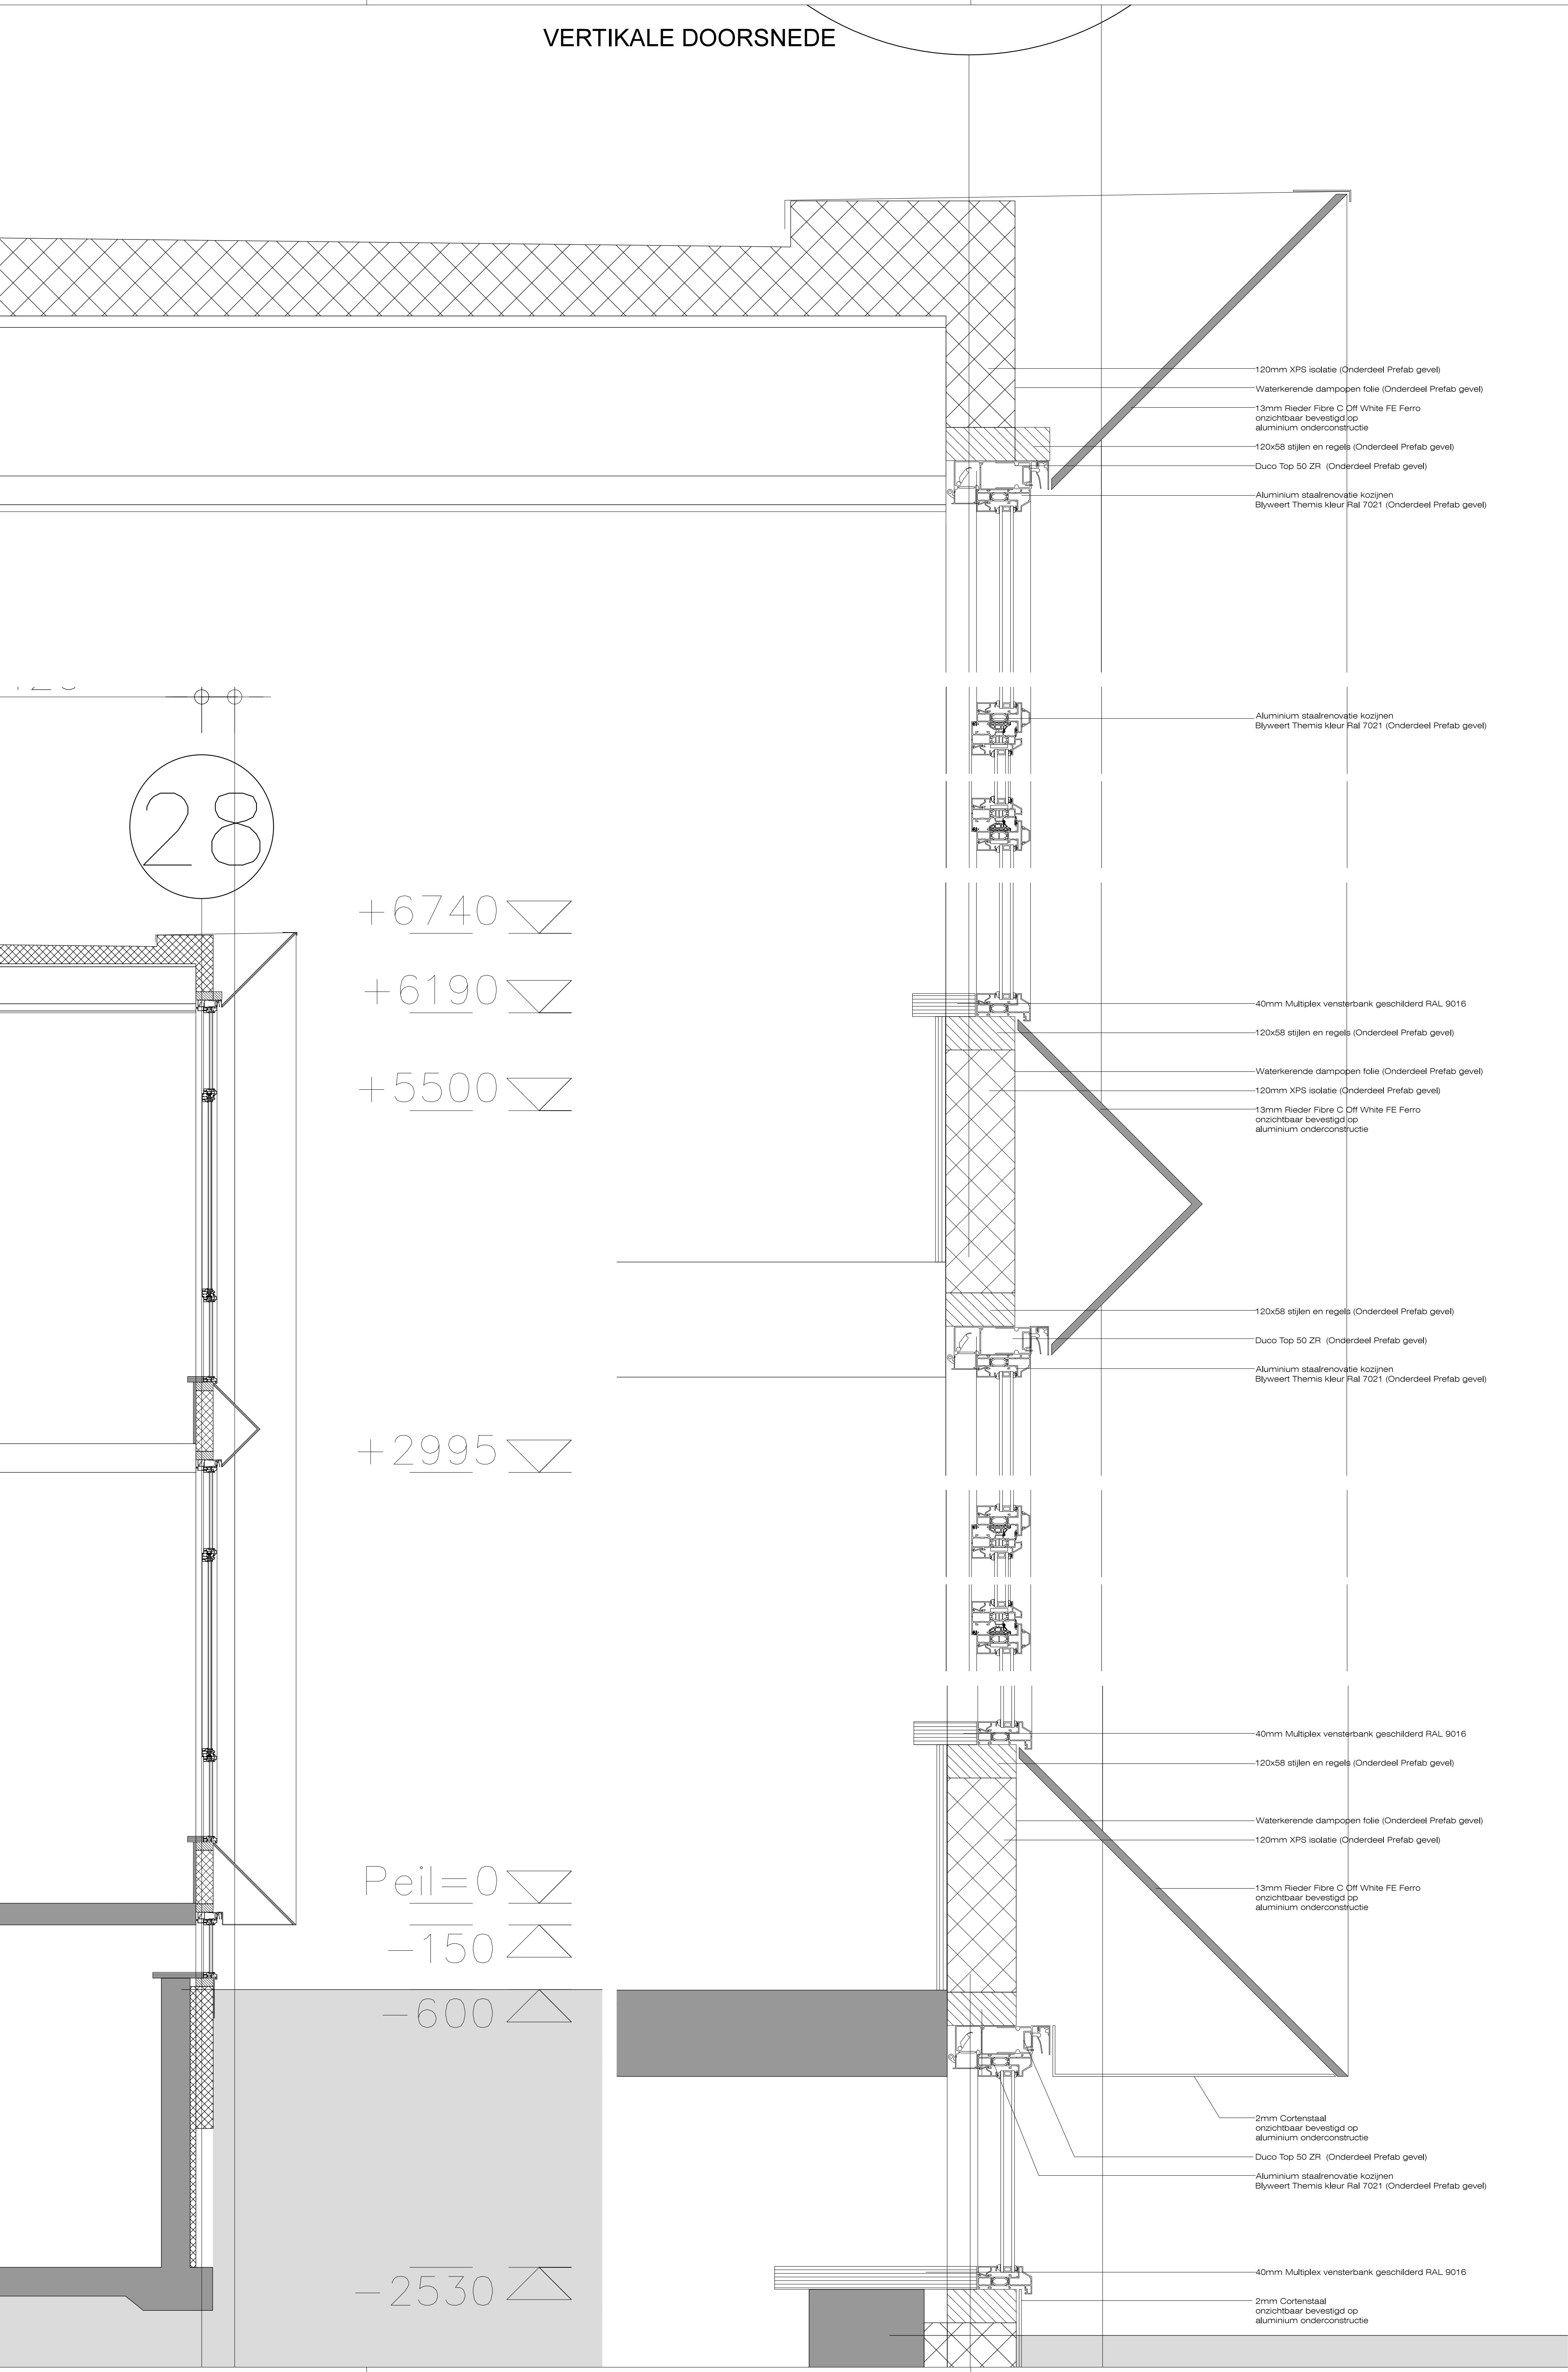

DETAILS GEVELS MIDDENZONE

A. COORTELAAN 5

LOKERSE ARCHITECTEN

Atelier Driehoek
Pompstation 6
4373 RN Driehoek
Atelier Rotterdam
Voetlaan 7
3016 CJ Rotterdam

Tel +31 (0)6 29403190
Tinko@Lokersearchitecten.nl

Project
Studentenhuysvesting
A Coortelaan Vissingen
Wijkdijg NV
De heer A. Heijmans
Heirbaan 9
9150 Krabbeltje, België

OMGEVINGSVERGUNNING

Datum 31 08 2015
Bereikt TLO
Beoordelingsadvies: In TLO Lokers
Formaat AO
Schaal 1:20 en 1:5
Wet en regelgeving
B-413
DETAILS GEVELS MIDDEN

- BOUWONSCHRIJVING GEVEL MIDDENZONE
1. Prefab gevel opbouwen in werkploaats bestaande uit 120x58 stijlen en regels met 120mm XPS isolatie, damprem aan binnenzijde en waterkerende damprem folie aan buitenzijde.
 2. Kozijnen, en Duo ventilatorrooster inbouwen in werkploaats
 3. Onderste prefab gevellement bevestigen tegen bestaande kolommen
 4. Bovenste prefab gevellement plaatsen op onderste element en bevestigen tegen bestaande kolommen
 5. 120mm XPS verdijken op bestaande betongeveld
 6. Aluminium onderconstructie aanbrengen
 7. Waterkerende damprem folie aan buitenzijde aanbrengen en sluiten
 8. Rieder Fibre C platen ophangen aan aluminium onderconstructie

LOKERSE ARCHITECTEN